




1. Deze plattegrond kan eventueel nog worden aangepast naargelang de realisatiewensen
2. De oppervlaktes en afmetingen, alsook de uitrusting, het meubilair en de keuken zijn louter informatief en niet-contractueel
3. De posities, aantallen en afmetingen van de radiatoren zijn niet weergegeven en worden bepaald door de installateur

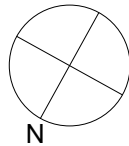

0 1 2 3m  
schaal 1/75

# PRONKENBERG

## APPARTEMENTEN BLOK C


APP C0.4

|             |                 |
|-------------|-----------------|
| Appartement | 119,00 m² bruto |
| Terras      | 20,53 m²        |
| Tuin        | 151,11 m²       |

SITUERING



PLAN

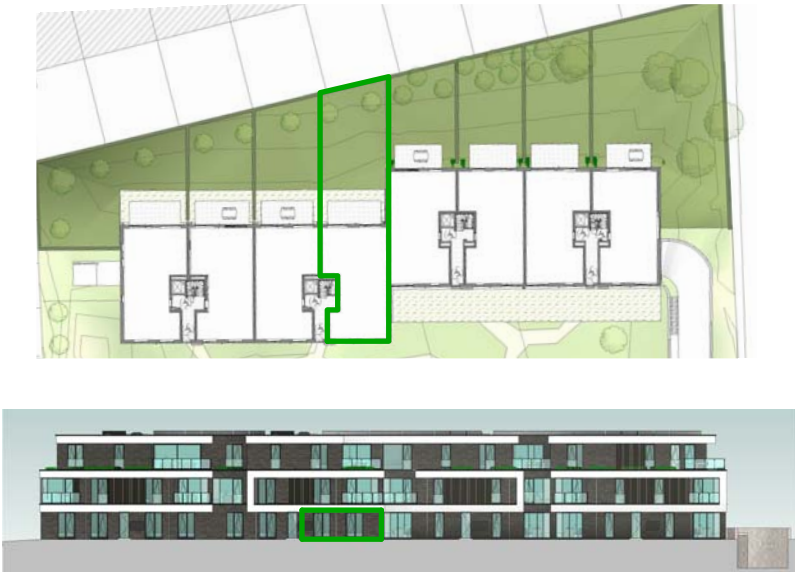

HOYBERGHS nv  
Hoge Mauw 1510  
B - 2370 Arendonk  
www.hooyberghsbouw.be info@hooyberghsbouw.be

# s3a

S3ARCHITECTEN  
Brusselsepoortstraat 3  
B - 2800 Mechelen  
www.s3a.be info@s3a.be