

PRONKENBERG

APPARTEMENTEN BLOK C

APP C2.2

Appartement	154,00 m ² bruto
Terras	19,29 m ² +18,88

SITUERING



PLAN



HOOYBERGHS nv

Hoge Mauw 1510
B - 2370 Arendonk

www.hooyberghsbouw.be

T 014 68 90 60

info@hooyberghsbouw.be

S3a


S3ARCHITECTEN

Brusselsepoortstraat 3
B - 2800 Mechelen

www.s3a.be

T 015 70 15 25

info@s3a.be

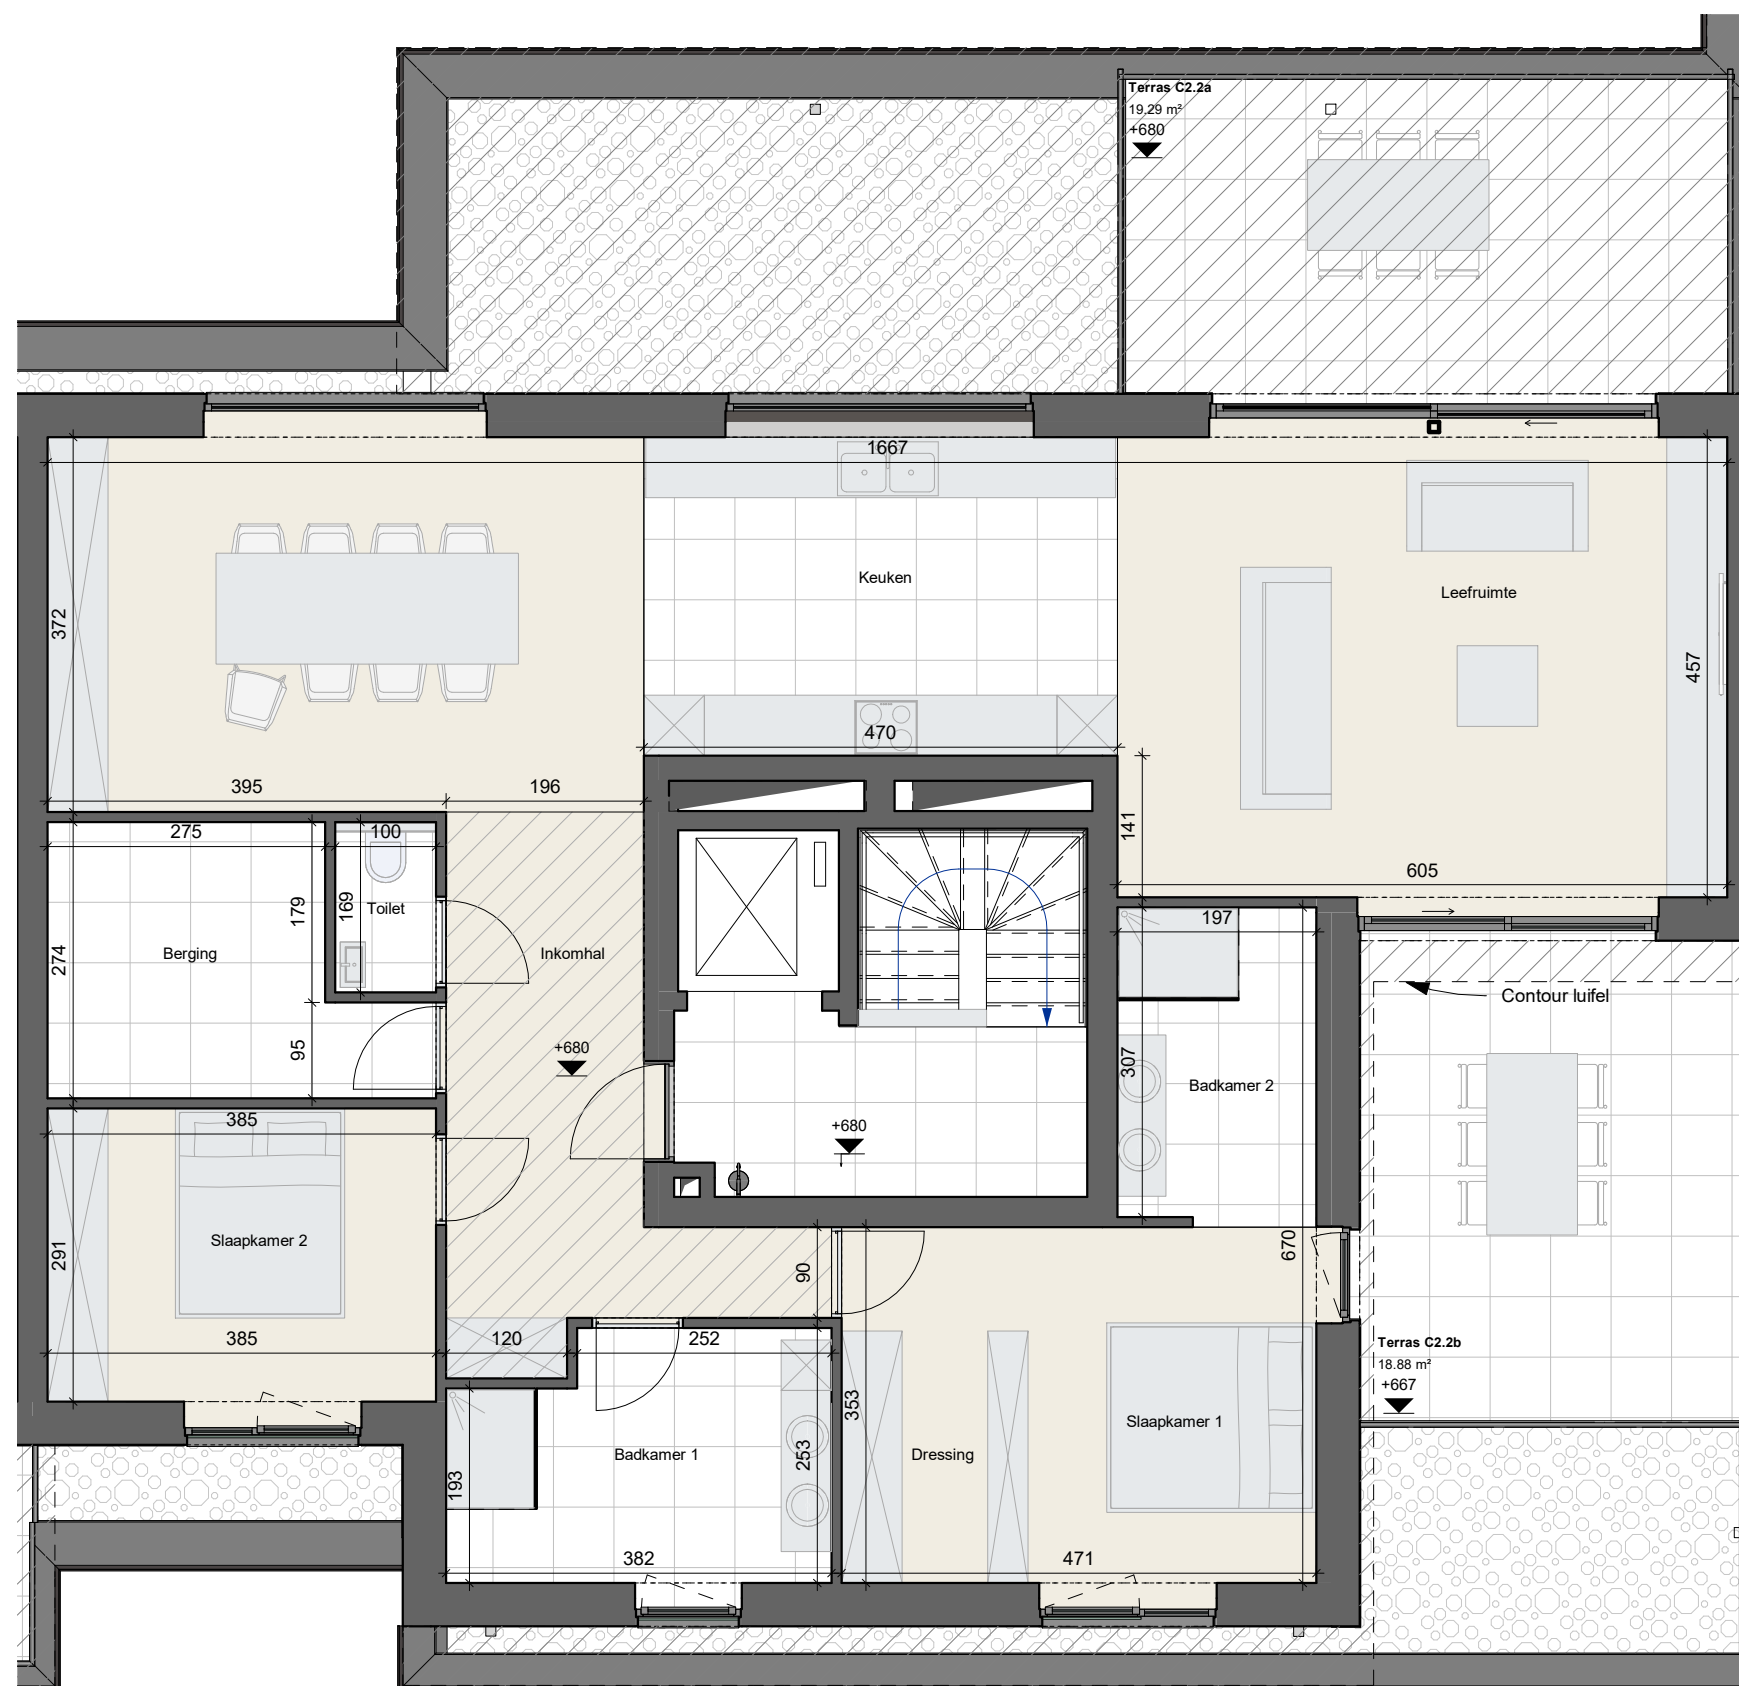


+123

Hb

Niveau vloer of terras

Hoogte borstwering

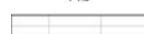

Tegels




Laminaat



Zone verlaagd plafond

1. Deze plattegrond kan eventueel nog worden aangepast naargelang de realisatiewensen
2. De oppervlaktes en afmetingen, alsook de uitrusting, het meubilair en de keukens zijn louter informatief en niet-contractueel
3. De posities, aantallen en afmetingen van de radiatoren zijn niet weergegeven en worden bepaald door de installateur

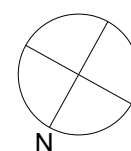

0 1 2 3m
schaal 1/75