

PRONKENBERG

APPARTEMENTEN BLOK C

APP C2.3

Appartement 154,00 m² bruto

Terras 23,33 m²
+14,91

SITUERING



PLAN



HOOYBERGHS nv

Hoge Mauw 1510
B - 2370 Arendonk

www.hooyberghsbouw.be

T 014 68 90 60

info@hooyberghsbouw.be

S3a


S3ARCHITECTEN

Brusselsepoortstraat 3
B - 2800 Mechelen

www.s3a.be

T 015 70 15 25

info@s3a.be

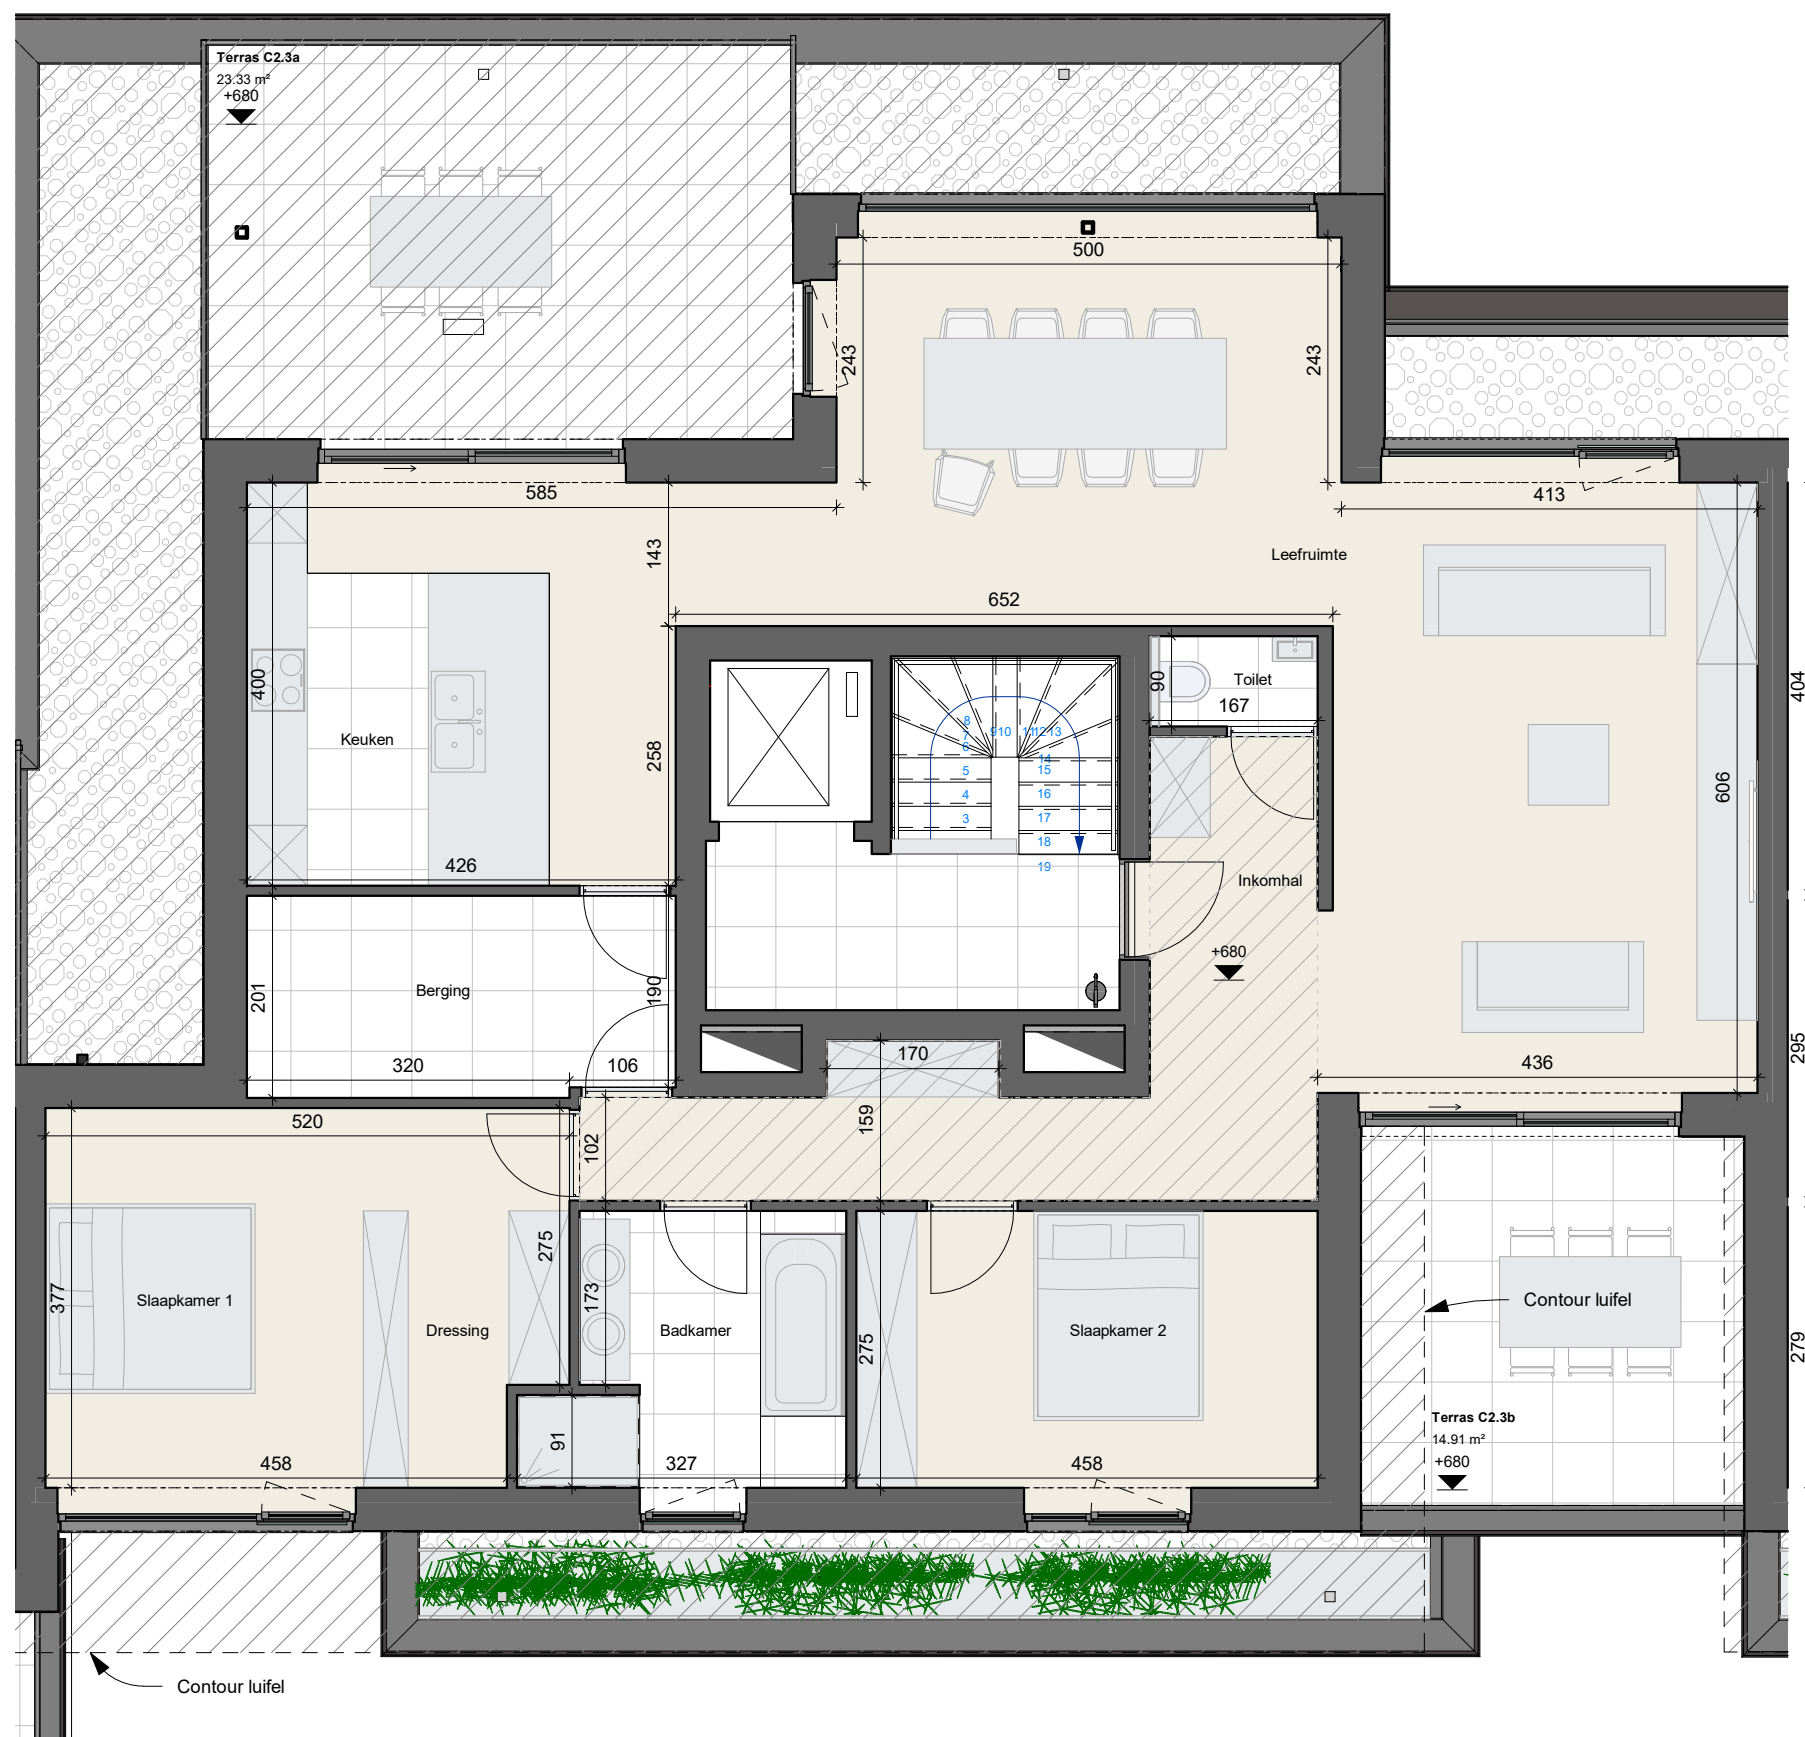

+123

Hb

Niveau vloer of terras

Hoogte borstwering




Laminaat



Zone verlaagd plafond

- Deze plattegrond kan eventueel nog worden aangepast naargelang de realisatiewensen
- De oppervlaktes en afmetingen, alsook de uitrusting, het meubilair en de keukens zijn louter informatief en niet-contractueel
- De posities, aantallen en afmetingen van de radiatoren zijn niet weergegeven en worden bepaald door de installateur

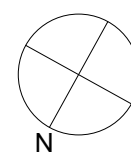

0 1 2 3m
schaal 1/75