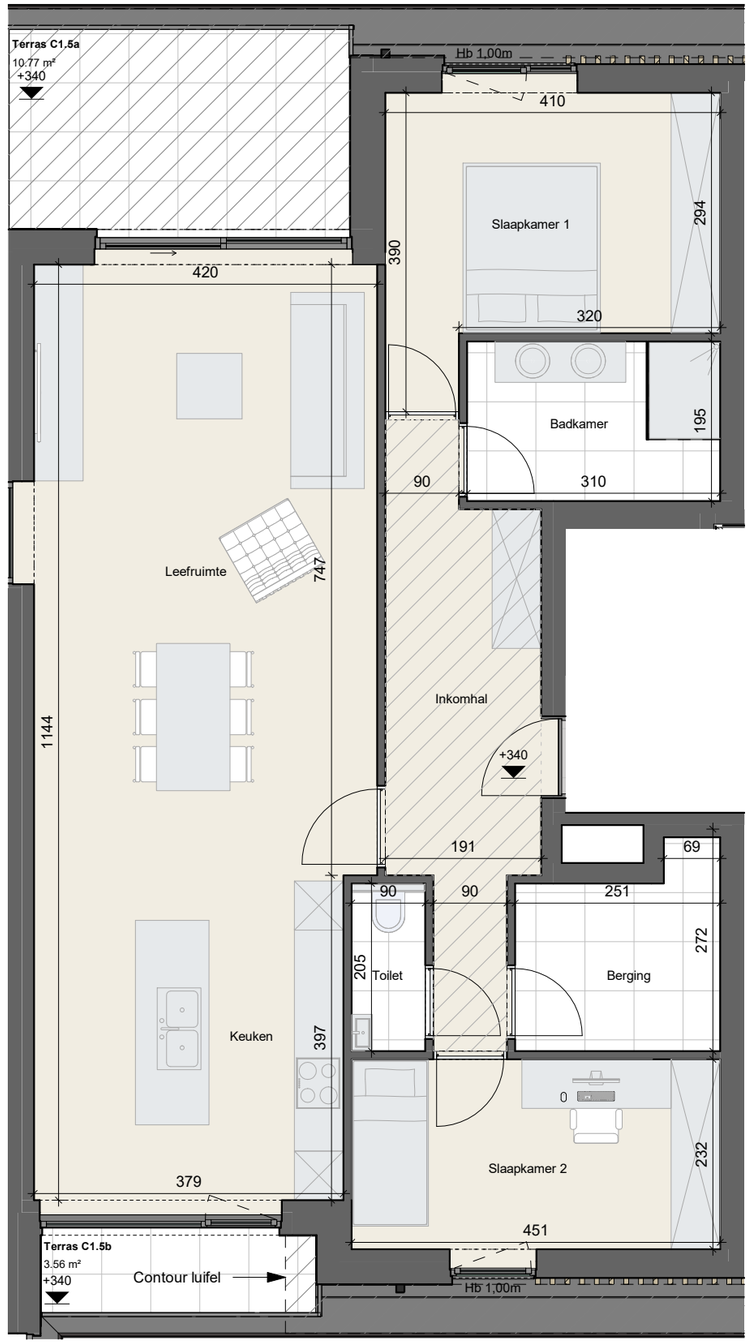


+123 Niveau vloer of terras
Hb Hoogte borstwering
Tegels
Laminaat
Zone verlaagd plafond

1. Deze plattegrond kan eventueel nog worden aangepast naargelang de realisatiewensen
2. De oppervlaktes en afmetingen, alsook de uitrusting, het meubilair en de keuken zijn louter informatief en niet-contractueel
3. De posities, aantallen en afmetingen van de radiatoren zijn niet weergegeven en worden bepaald door de installateur

N

0 1 2 3m
schaal 1/75

PRONKENBERG


APPARTEMENTEN BLOK C

APP C1.5

Appartement	113,00 m² bruto
Terras	10,77 m² + 3,56

SITUERING



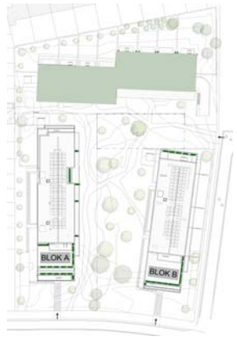

PLAN





HOOYBERGHS
Algemene bouwonderneming

HOOYBERGHS nv

Hoge Mauw 1510
B - 2370 Arendonk

T 014 68 90 60

www.hooyberghsbouw.be info@hooyberghsbouw.be

s3a

S3ARCHITECTEN

Brusselsepoortstraat 3
B - 2800 Mechelen

T 015 70 15 25

www.s3a.be info@s3a.be