

# Opzoeking kadaster


## Meest recente toestand

Referentie van het dossier: 00-00-6534/004

Percelen:

Schaal: 1:1000

| Capakey           | Adres                             | Geïdentificeerd door |
|-------------------|-----------------------------------|----------------------|
| 44432C0885/00W002 | Reginald Warnefordstraat 74, 9000 | Capakey              |

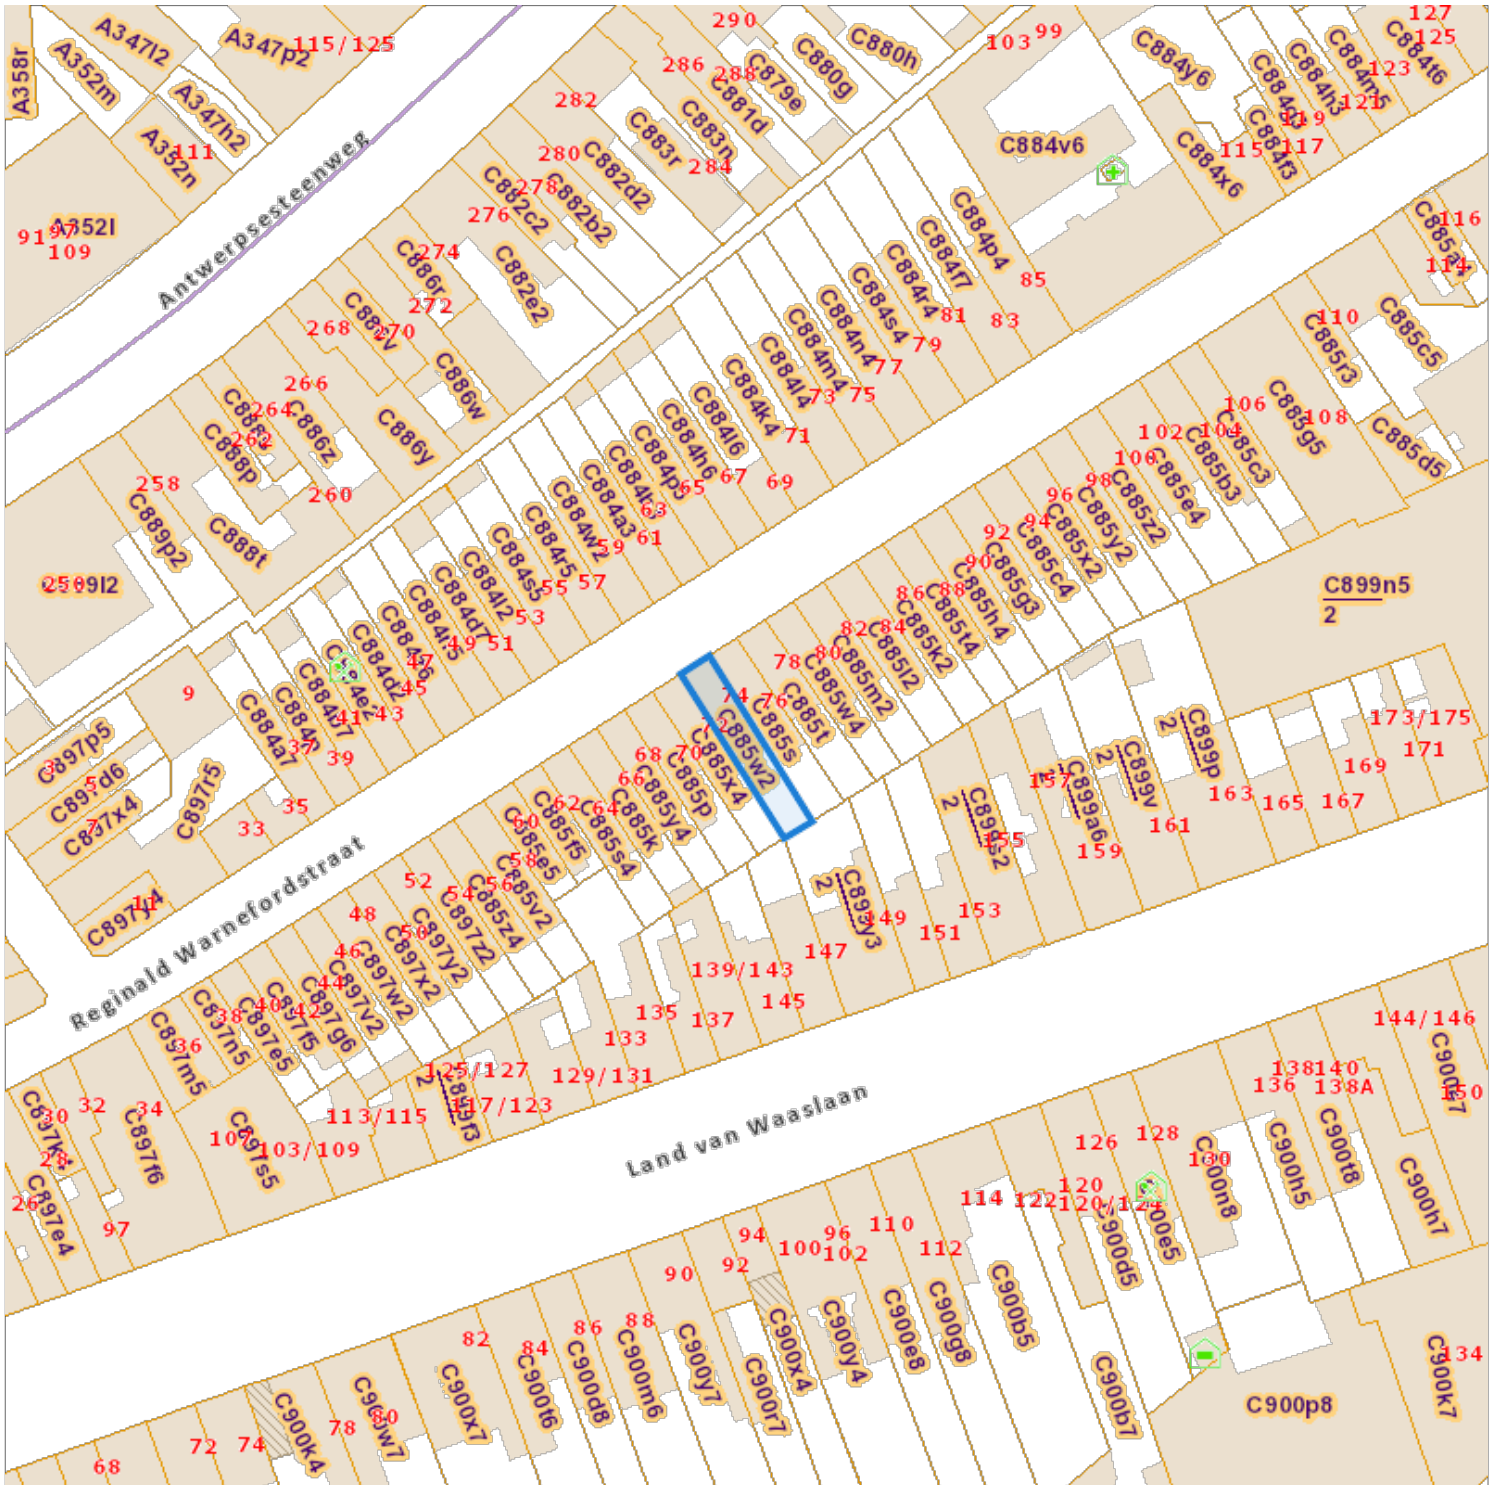

De AAPD, producent van de databank waarin deze gegevens zijn opgenomen, aanvaardt de intellectuele eigendomsrechten vermeld in de wet van 30 juni 1994 betreffende het auteursrecht en de naburige rechten.

