

UNITE JDC6D101  
 APPARTEMENT 3CH | 109.74 m<sup>2</sup>


DATE : 20/04/2020  
 INDICE : D

IMMEUBLE Lot 706  
 ETAGE R+1

SURFACE BRUTE APPARTEMENT 109.74 m<sup>2</sup>  
 SURFACE BRUTE BALCON 10.01 m<sup>2</sup>  
 SURFACE BRUTE TERRASSE  
 SURFACE JARDIN

FINITIONS\*  
 Sol Carrelage ou parquet en option  
 Mur Carrelage SDB / SDD  
 Balcon Béton architectonique  
 Terrasse

\* La description détaillée des finitions est fournie dans le descriptif détaillé de vente, celui ci faisant foi.

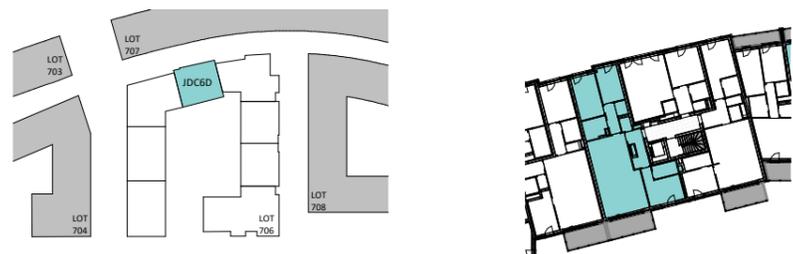

esprit  
 COURBEVOIE  
 LOUVAIN-LA-NEUVE

LEGENDE

- Représentation d'un élément de retombée en partie haute (poutre, linteau)
- Faux-plafond
- Cloisons ou porte EI 30'
- Chauffage et double flux
- Emplacement sèche-linge
- Emplacement machine à laver
- Hauteur extérieure de fenêtre  
Largeur extérieure de fenêtre  
Baie

HA = Hauteur d'allège  
 HSP = Hauteur sous plafond  
 HSFP = Hauteur sous faux-plafond

NOTES

Plan non contractuel donné à titre indicatif. Ce plan devrait contractuel au moment de la signature des parties. Les cotes sont données brutes hors parachèvements. Certaines cotes et formes peuvent évoluer en phase d'exécution.

Toute différence en plus ou en moins, rentrant dans les tolérances admises, fera perte ou profit pour l'acquéreur sans adaptation du prix.


Le mobilier est donné à titre indicatif. Les représentations de trames de sol sont données à titre symbolique.

Les équipements de cuisine sont repris à titre indicatif. Un plan de cuisine sera réalisé ultérieurement. Se référer au descriptif de vente pour le détail des fournitures. Coffret électrique compris.

Une information complète sur les radiateurs, l'installation électrique et la ventilation sera fournie durant le chantier. Emplacements et dimensions des radiateurs seront fournis.

Des modifications sont susceptibles d'être apportées à ce plan en fonction des nécessités techniques et de la réalisation, notamment aux gaines et éléments techniques.

Pour R<sup>2</sup>D<sup>2</sup> ARCHITECTURE SA :

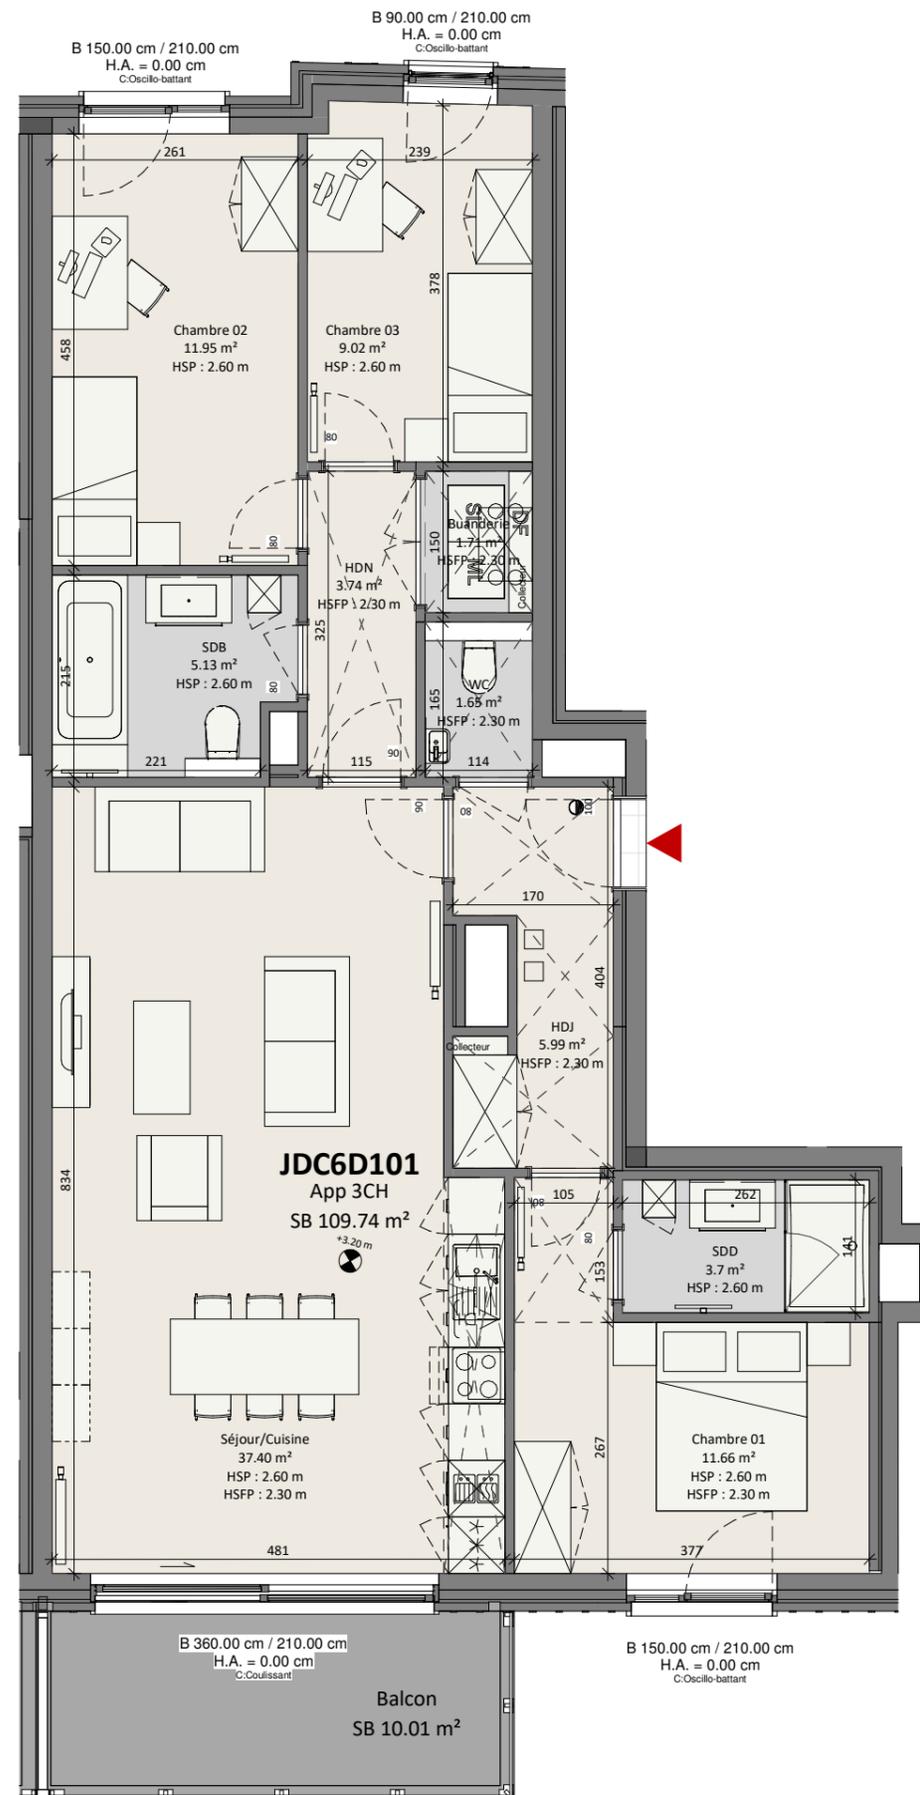

1m 2m 3m 4m 5m

