

TECHNISCH BUREAU VERBRUGGHEN

VZW



Controleorganisme erkend door het ministerie

ZETEL ANTWERPEN

Van der Sweepstraat 3 bus 44
2000 Antwerpen
Tel. 03 216 28 90
Fax 03 238 86 65

ZETEL BRUSSEL

Clovislaan 15
1000 Brussel
Tel. 02 230 81 82
Fax 02 230 80 08

EAN: _____
Ref.: _____ Teller nr. _____
Index: _____

O. ref.: _____

U. ref.: _____

VERSLAG NR.: 740920-07/15

PROCES-VERBAAL OVER HET ONDERZOEK VAN EEN ELEKTRISCHE LAAGSPANNINGSINSTALLATIE

ADRES INSTALLATIE: Brockstraat 6 bus 5

Hochelen

EIGENAAR: Vermeire H

Adres: _____

OPDRACHTGEVER: noten

Adres: _____

INSTALLATEUR: EBL

Adres: lumma

BTW of IK: _____

Datum van het onderzoek: 07/20/09 Aard van het onderzoek: gelijkvormigheidsonderzoek - controlebezoek volgens:

(AREI art. 270) (AREI art. 271) (AREI art. 276) (AREI art. 276bis) (ARAB art.262) (K.B.2.6.2008) (T.R. art. 231) (Voorschr. DNB)

Aard installatie: Nieuwe - ~~Uitbreiding~~ - ~~Wijziging~~ - ~~Voorlooptg~~ - ~~Verzwaring~~ - verkoop wooneenheid: Type der lokalen: Appartement

Begin werken: Fundering vóór na 10.81 - Elektrische installatie vóór na 10.81 - 1.1.83 AREI art.86

Aansluiting: Spanning 230 V Bescherming van de aansluiting 40 A

Voedingskabel hoofdbord: 2 X 20 mm²

Alg. schakelaar: type 2000/40A/200mA

Type van de aardelektrode: lus - ~~baren~~ - ~~pennen~~ - ~~horizontale geleider~~

Schema: TT

Aantal borden: 7; Aantal eindstroombanen: 12; RA: 7.6 Ohm; RI tot 720 MOhm

Uitwendige invloedsfactoren: _____

BESCHRIJVING: _____

en schema's

UITGEVOERDE CONTROLES: zie verso

FASTGESTELDE INBREUKEN EN/OF NOTA'S: geen

PROCES-VERBAAL VAN HET GELIJKVORMIGHEIDSONDERZOEK	
gezien op	<u>9/12/2009</u>
de aangestelde van de stroomverdelers	
naam:	<u>[Handwritten Signature]</u>
handtekening:	<u>[Handwritten Signature]</u>



PLICHTEN VAN DE EIGENAARS, BEHEERDERS OF HUURDERS: Zie keerzijde.

BESLUIT

1. De installatie is conform. De ingangsklemmen van de algemene ADS werden verzegeld en de ééndraads- en situatieschema's werden voor gezien getekend. De installatie dient opnieuw gecontroleerd uiterlijk op 7/20/2014 (art. 271 AREI) alsook vóór de ingebruikname van elke belangrijke wijziging of beduidende uitbreiding, uitgevoerd voor deze datum.
2. De installatie is niet conform.
3. De installatie mag in dienst blijven indien zonder vertraging wordt voldaan aan de vastgestelde inbreuken en de gepaste maatregelen getroffen worden opdat de installatie geen gevaar vormt voor personen of goederen. De installatie is niet conform. De installatie dient opnieuw gecontroleerd te worden door (hetzelfde) organisme uiterlijk op _____

DE AGENT-ONDERZOEKER:
nr. + naam + handtekening

[Handwritten Signature] De directeur,

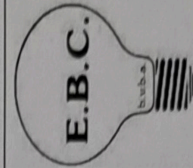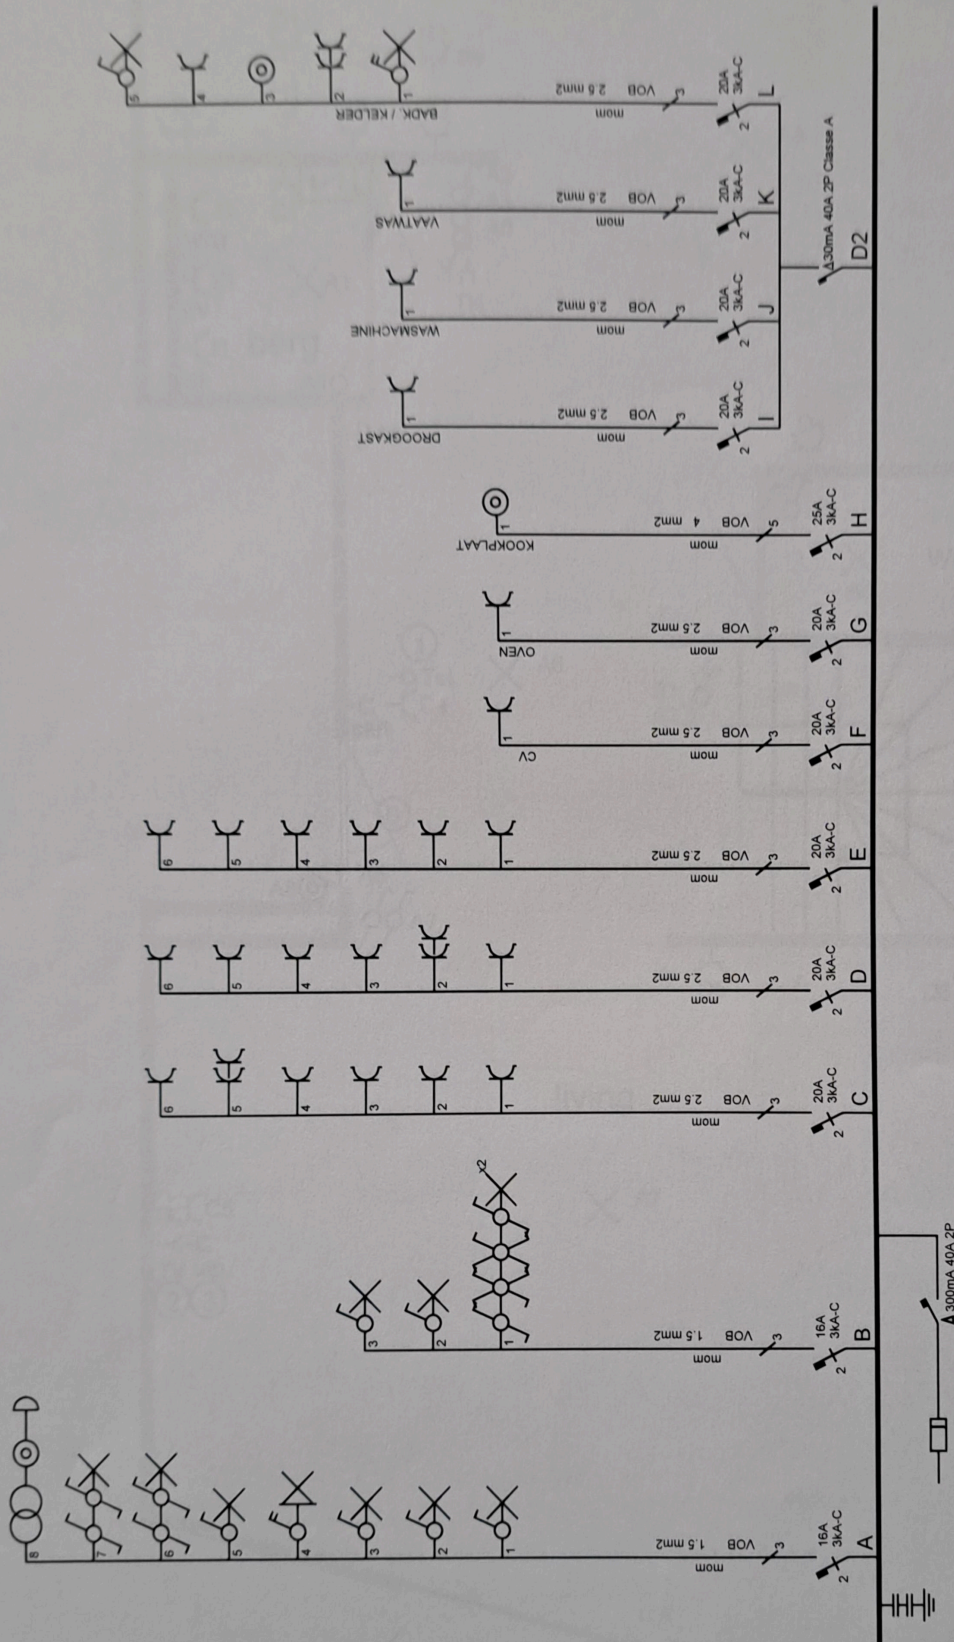

E.B.C. bvba
Molemstraat 63
3560 LUMMEN
013/66 68 06
info@ebc-bvba.be

Verantw. uitvoering

.. / .. / 2009


APP 8 (fase 2)

Klant

Vermeere M
Broekstraat 6 bus 5
1831 MACHELEN

Afgev. erkend organisme

.. / .. / 2009

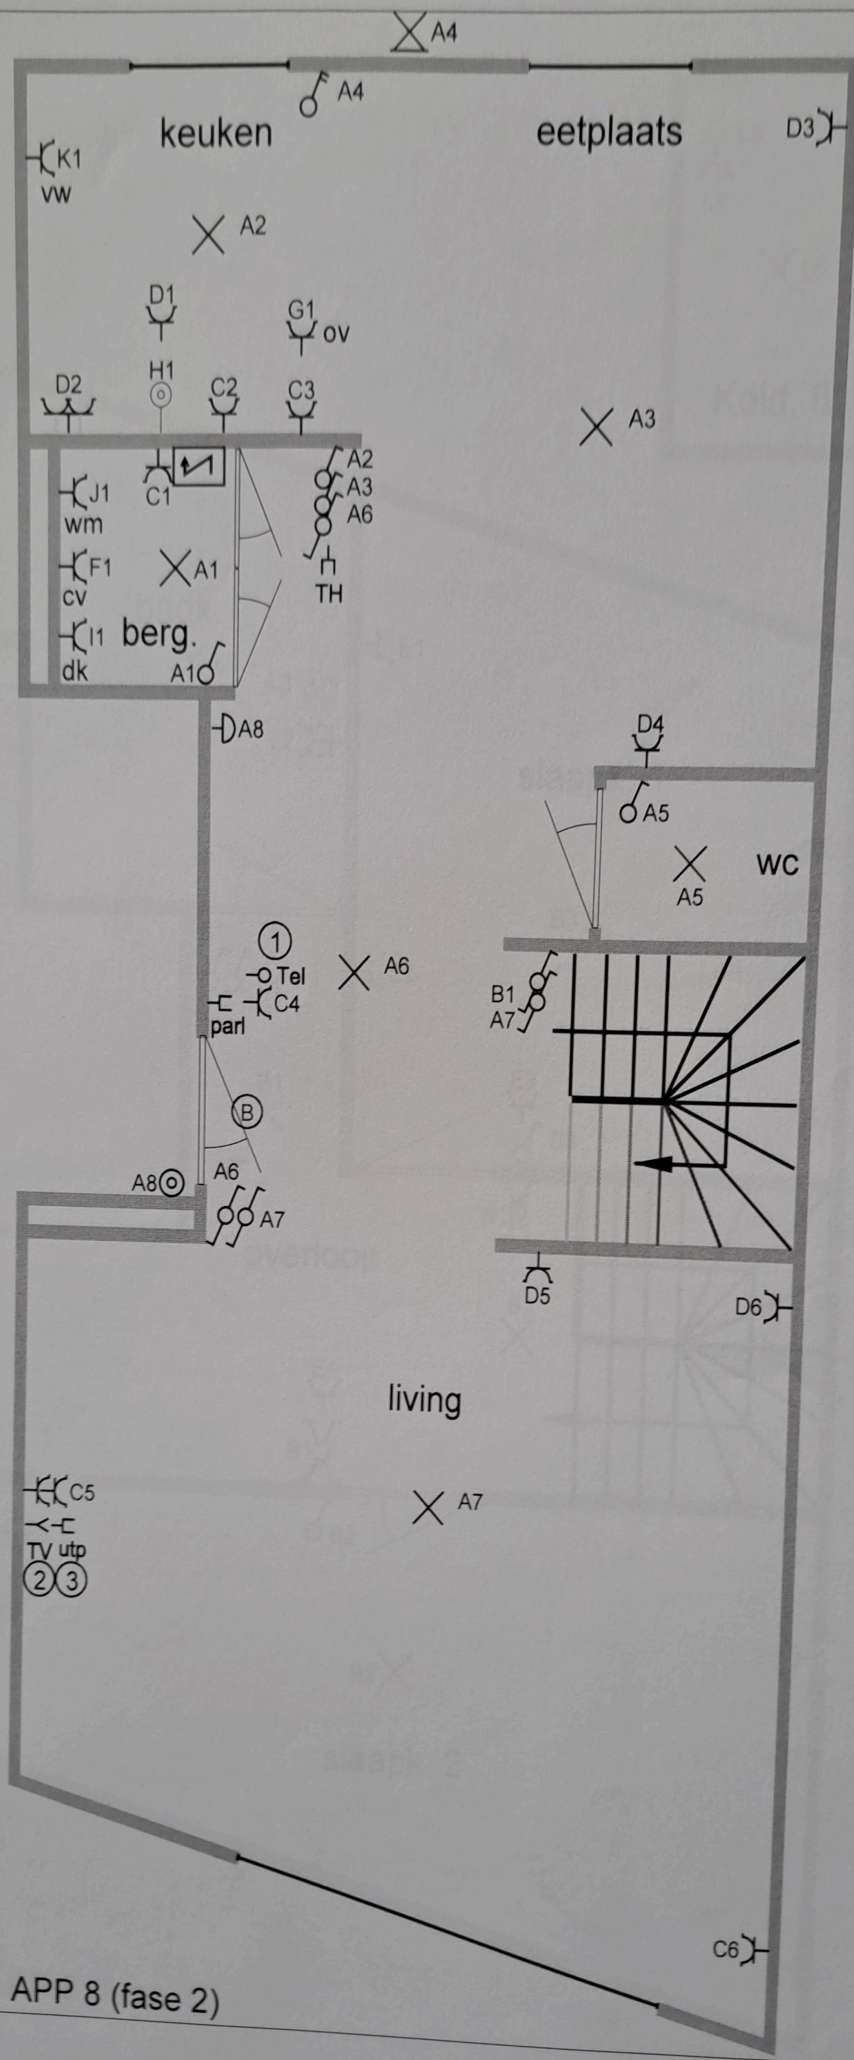

APP 8 (fase 2)

