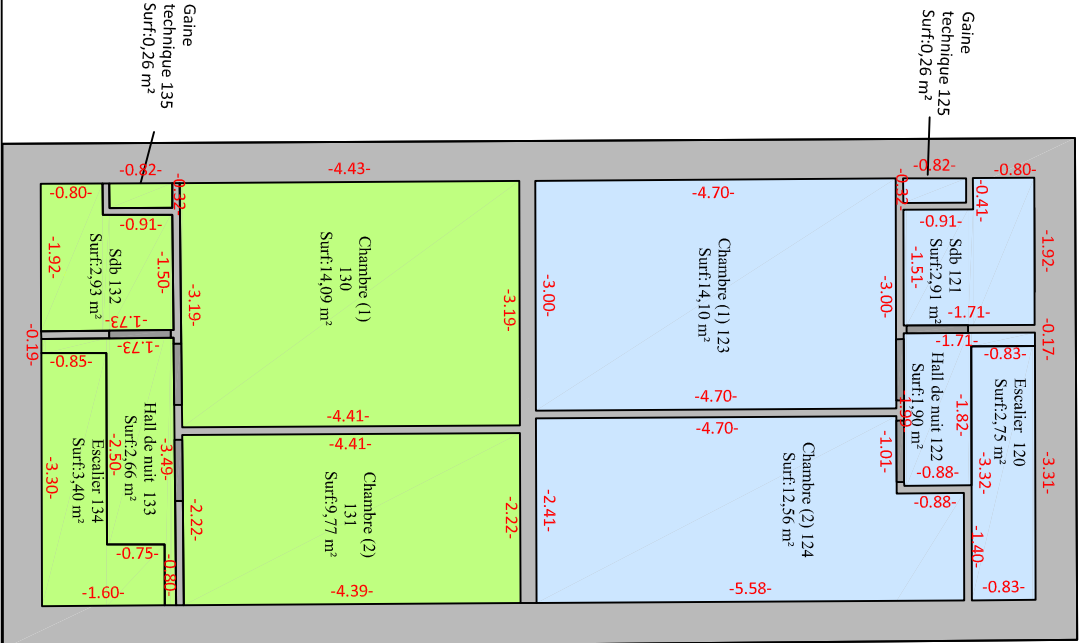
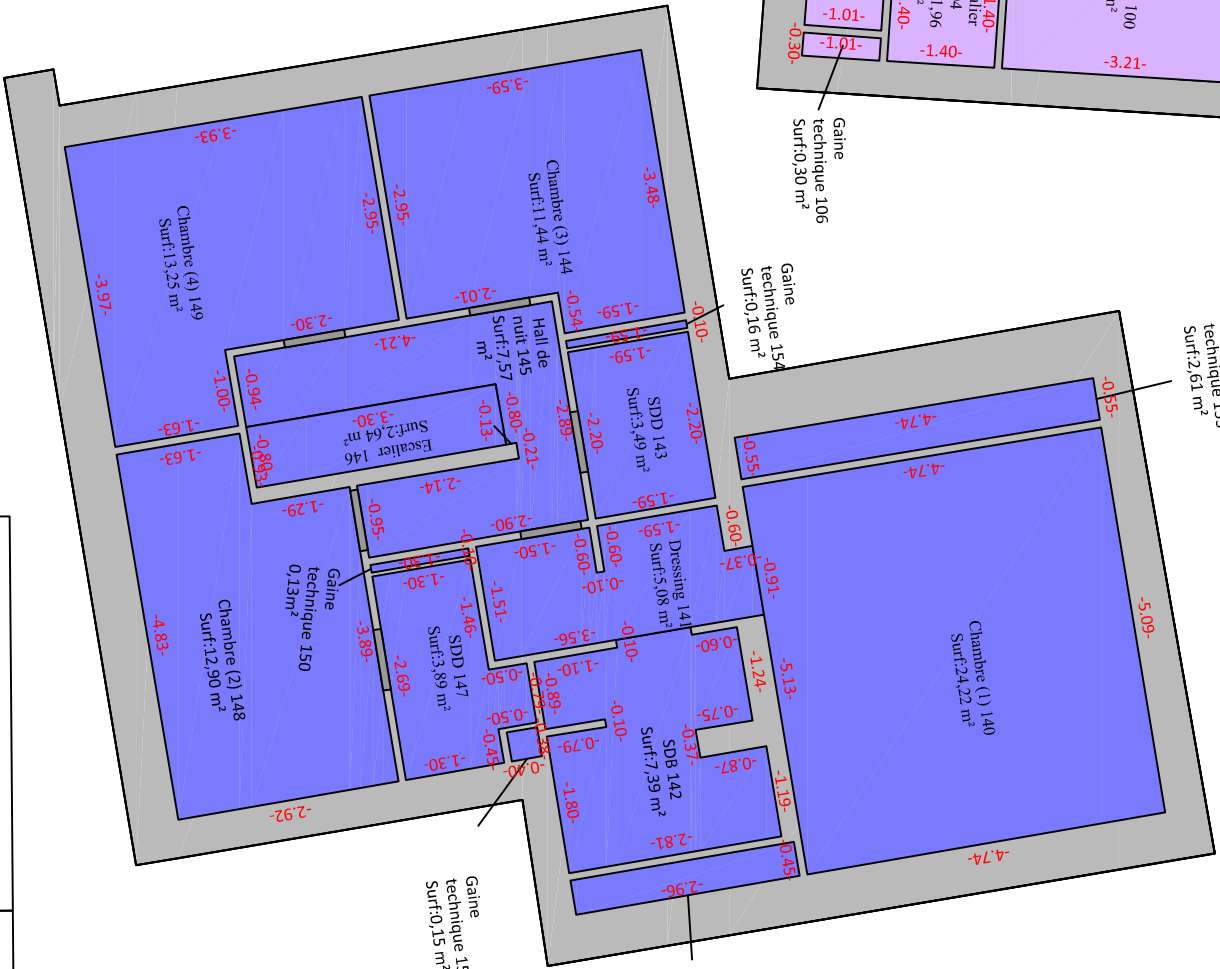
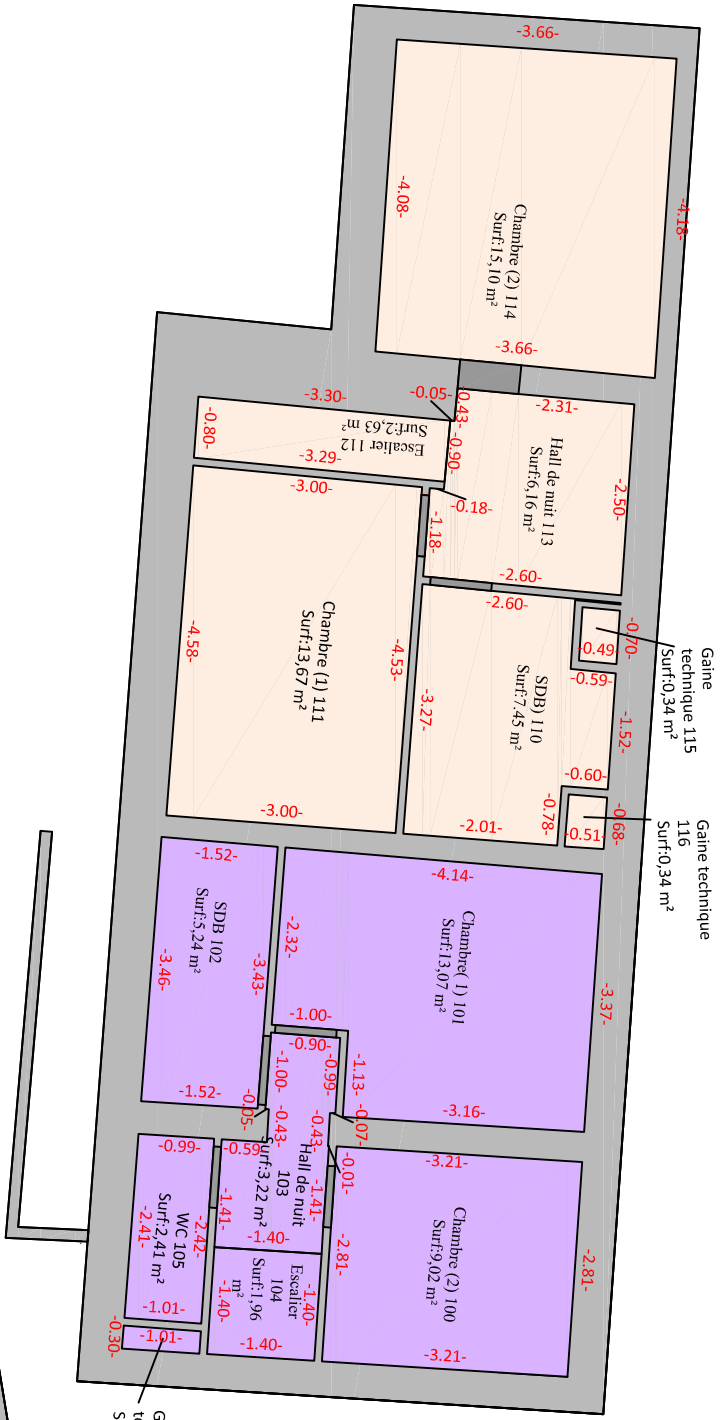


Local compteur

Emprise des parties communes		Emprise du lot privé 3
Emprise du lot privé 1		Emprise du lot privé 4
Emprise du lot privé 2		Emprise du lot privé 5

Légende	
Maçonnerie	
N° du local	103

Commune de Walhain 1 ière Division, section F, numéro 287b, 286e et 284c.
Rue de l'herbe n°19

ANNEXE 03 - Vue en plan du 1er étage
Affecté à l'usage des lot n°1,2,3,4 et 5.

Votre Bureau d'étude technique commercial dans l'immobilier

Jerémy Raman
Géomètre expert immobilier
N° 13255 Dhor-Vismont
Tél : 0479 / 88 74 91
Fax : 010 / 81 47 04
Email : direction@geomarkt.be

Echelle 1/100