


Rue Pernelle

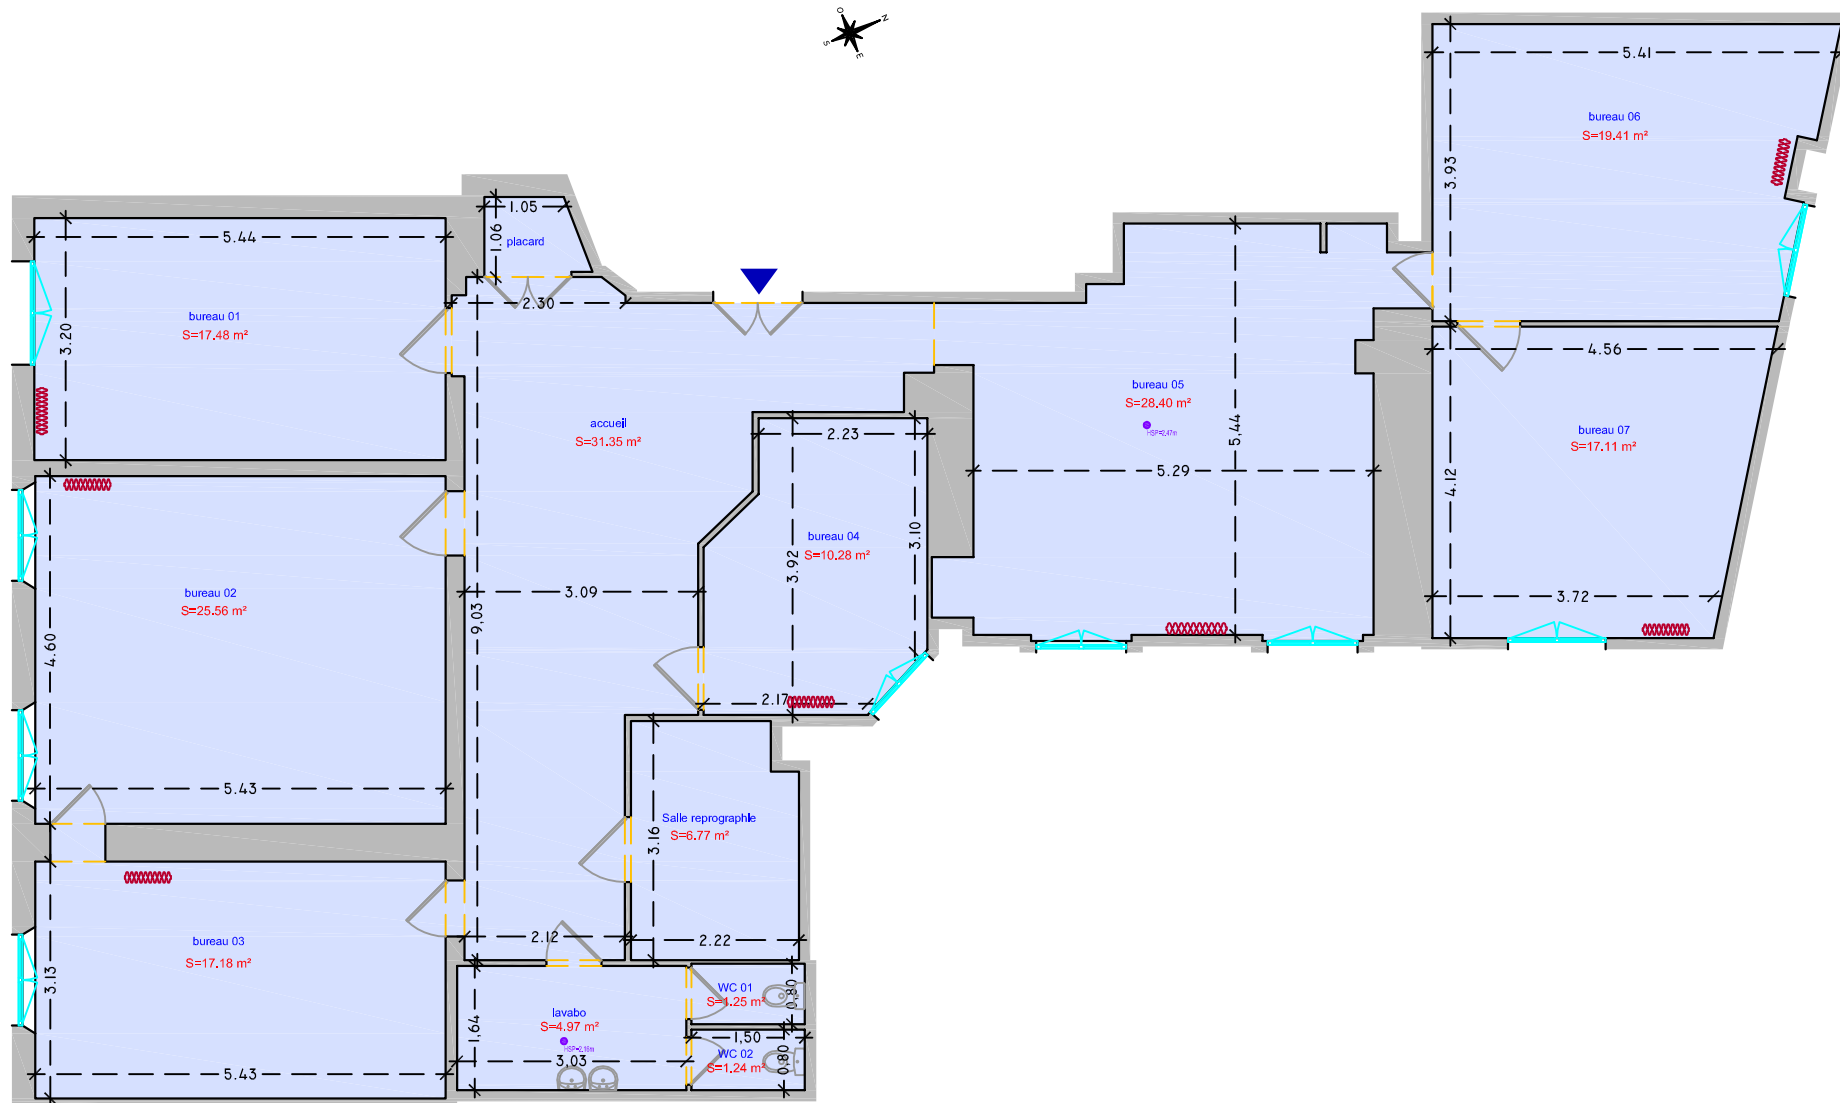

Niveau : 1er étage

- Superficie P1 = 181.00m²
- Superficie P2 = 0m²
- Superficie P3 = 0m²

Superficie totale du rdc = 181.00m²