


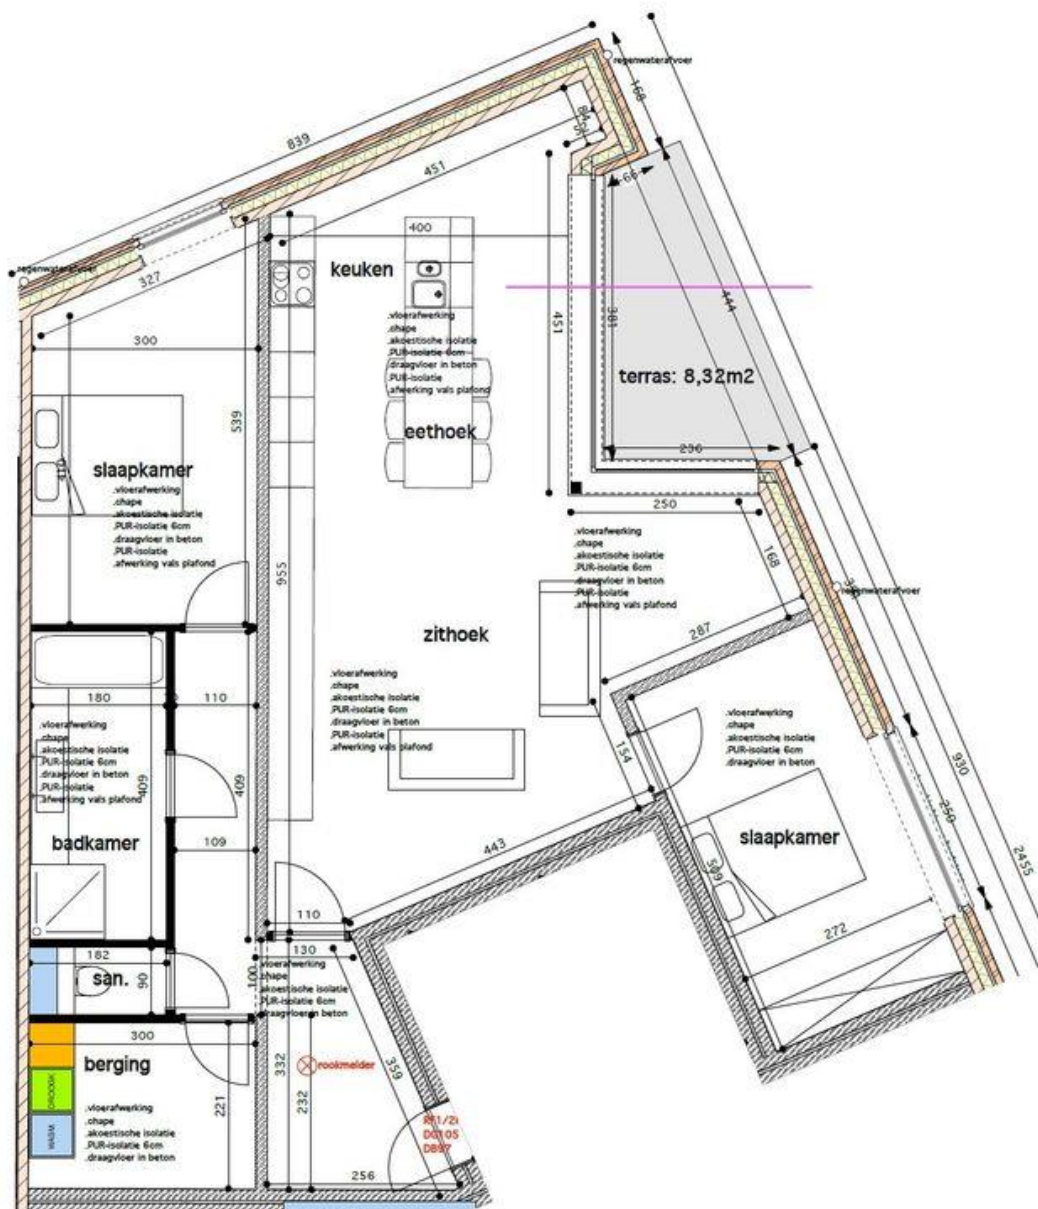

eerste verdieping schaal 1/50