




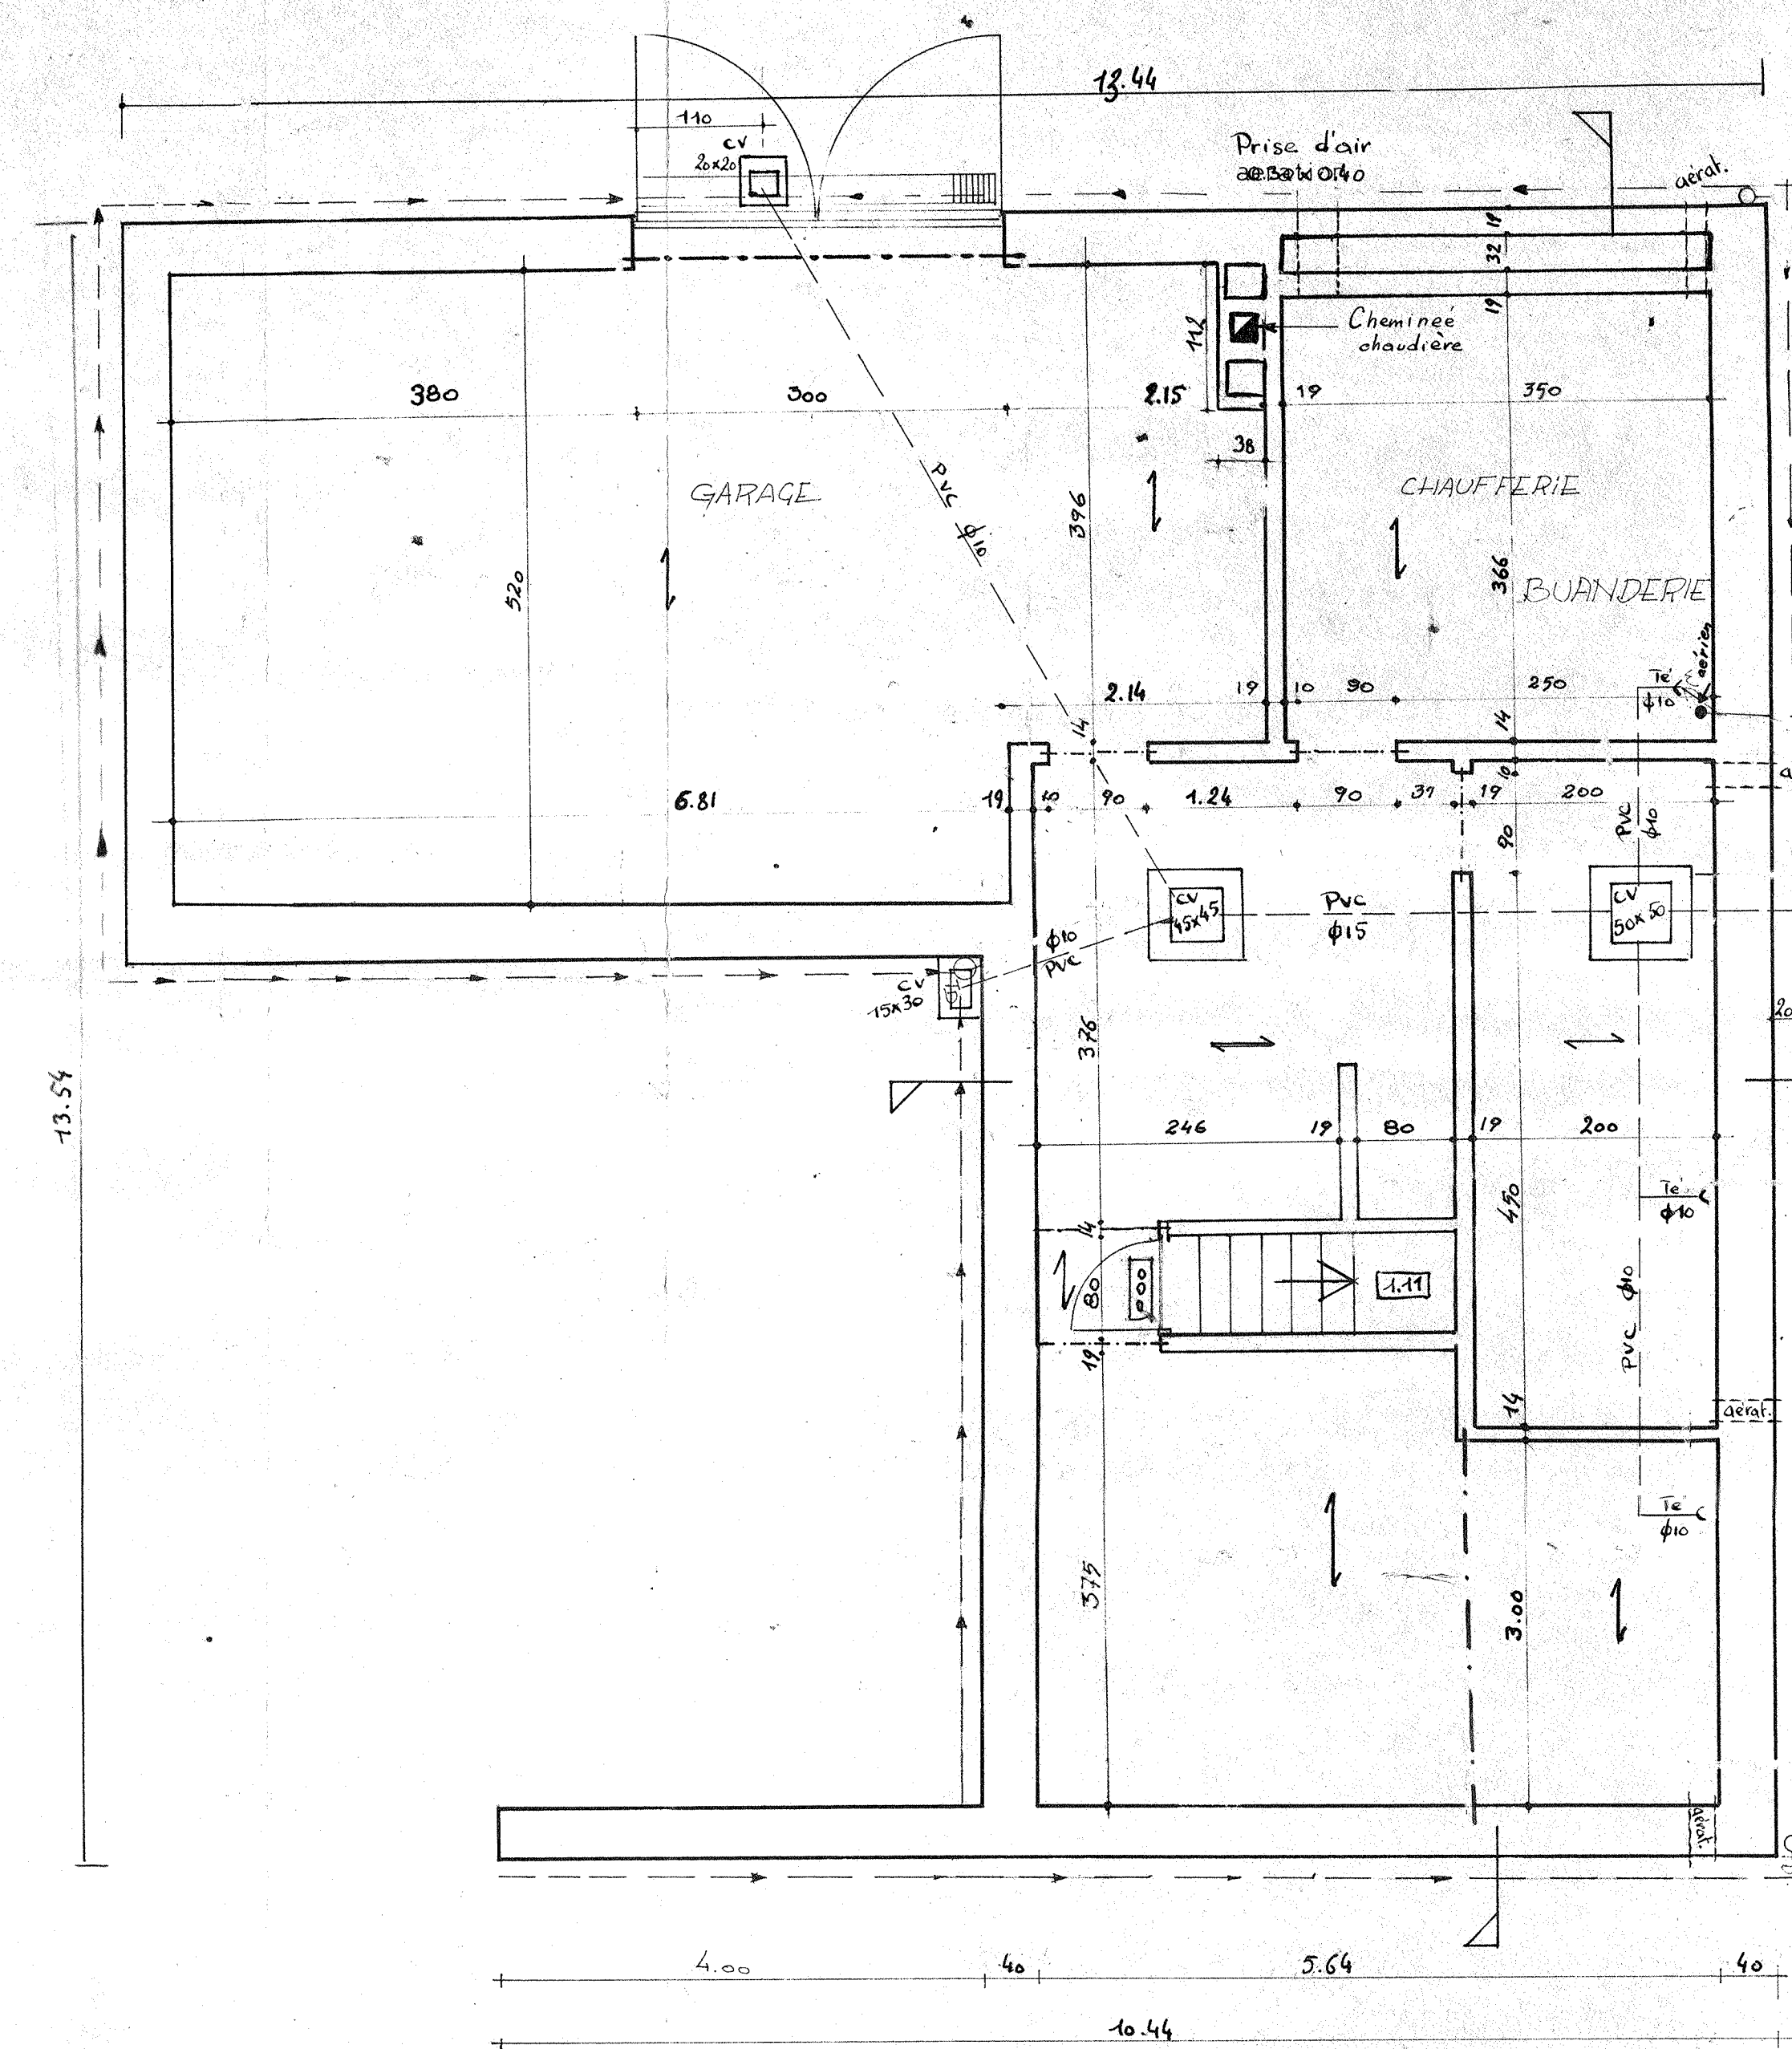


SOUS SOL

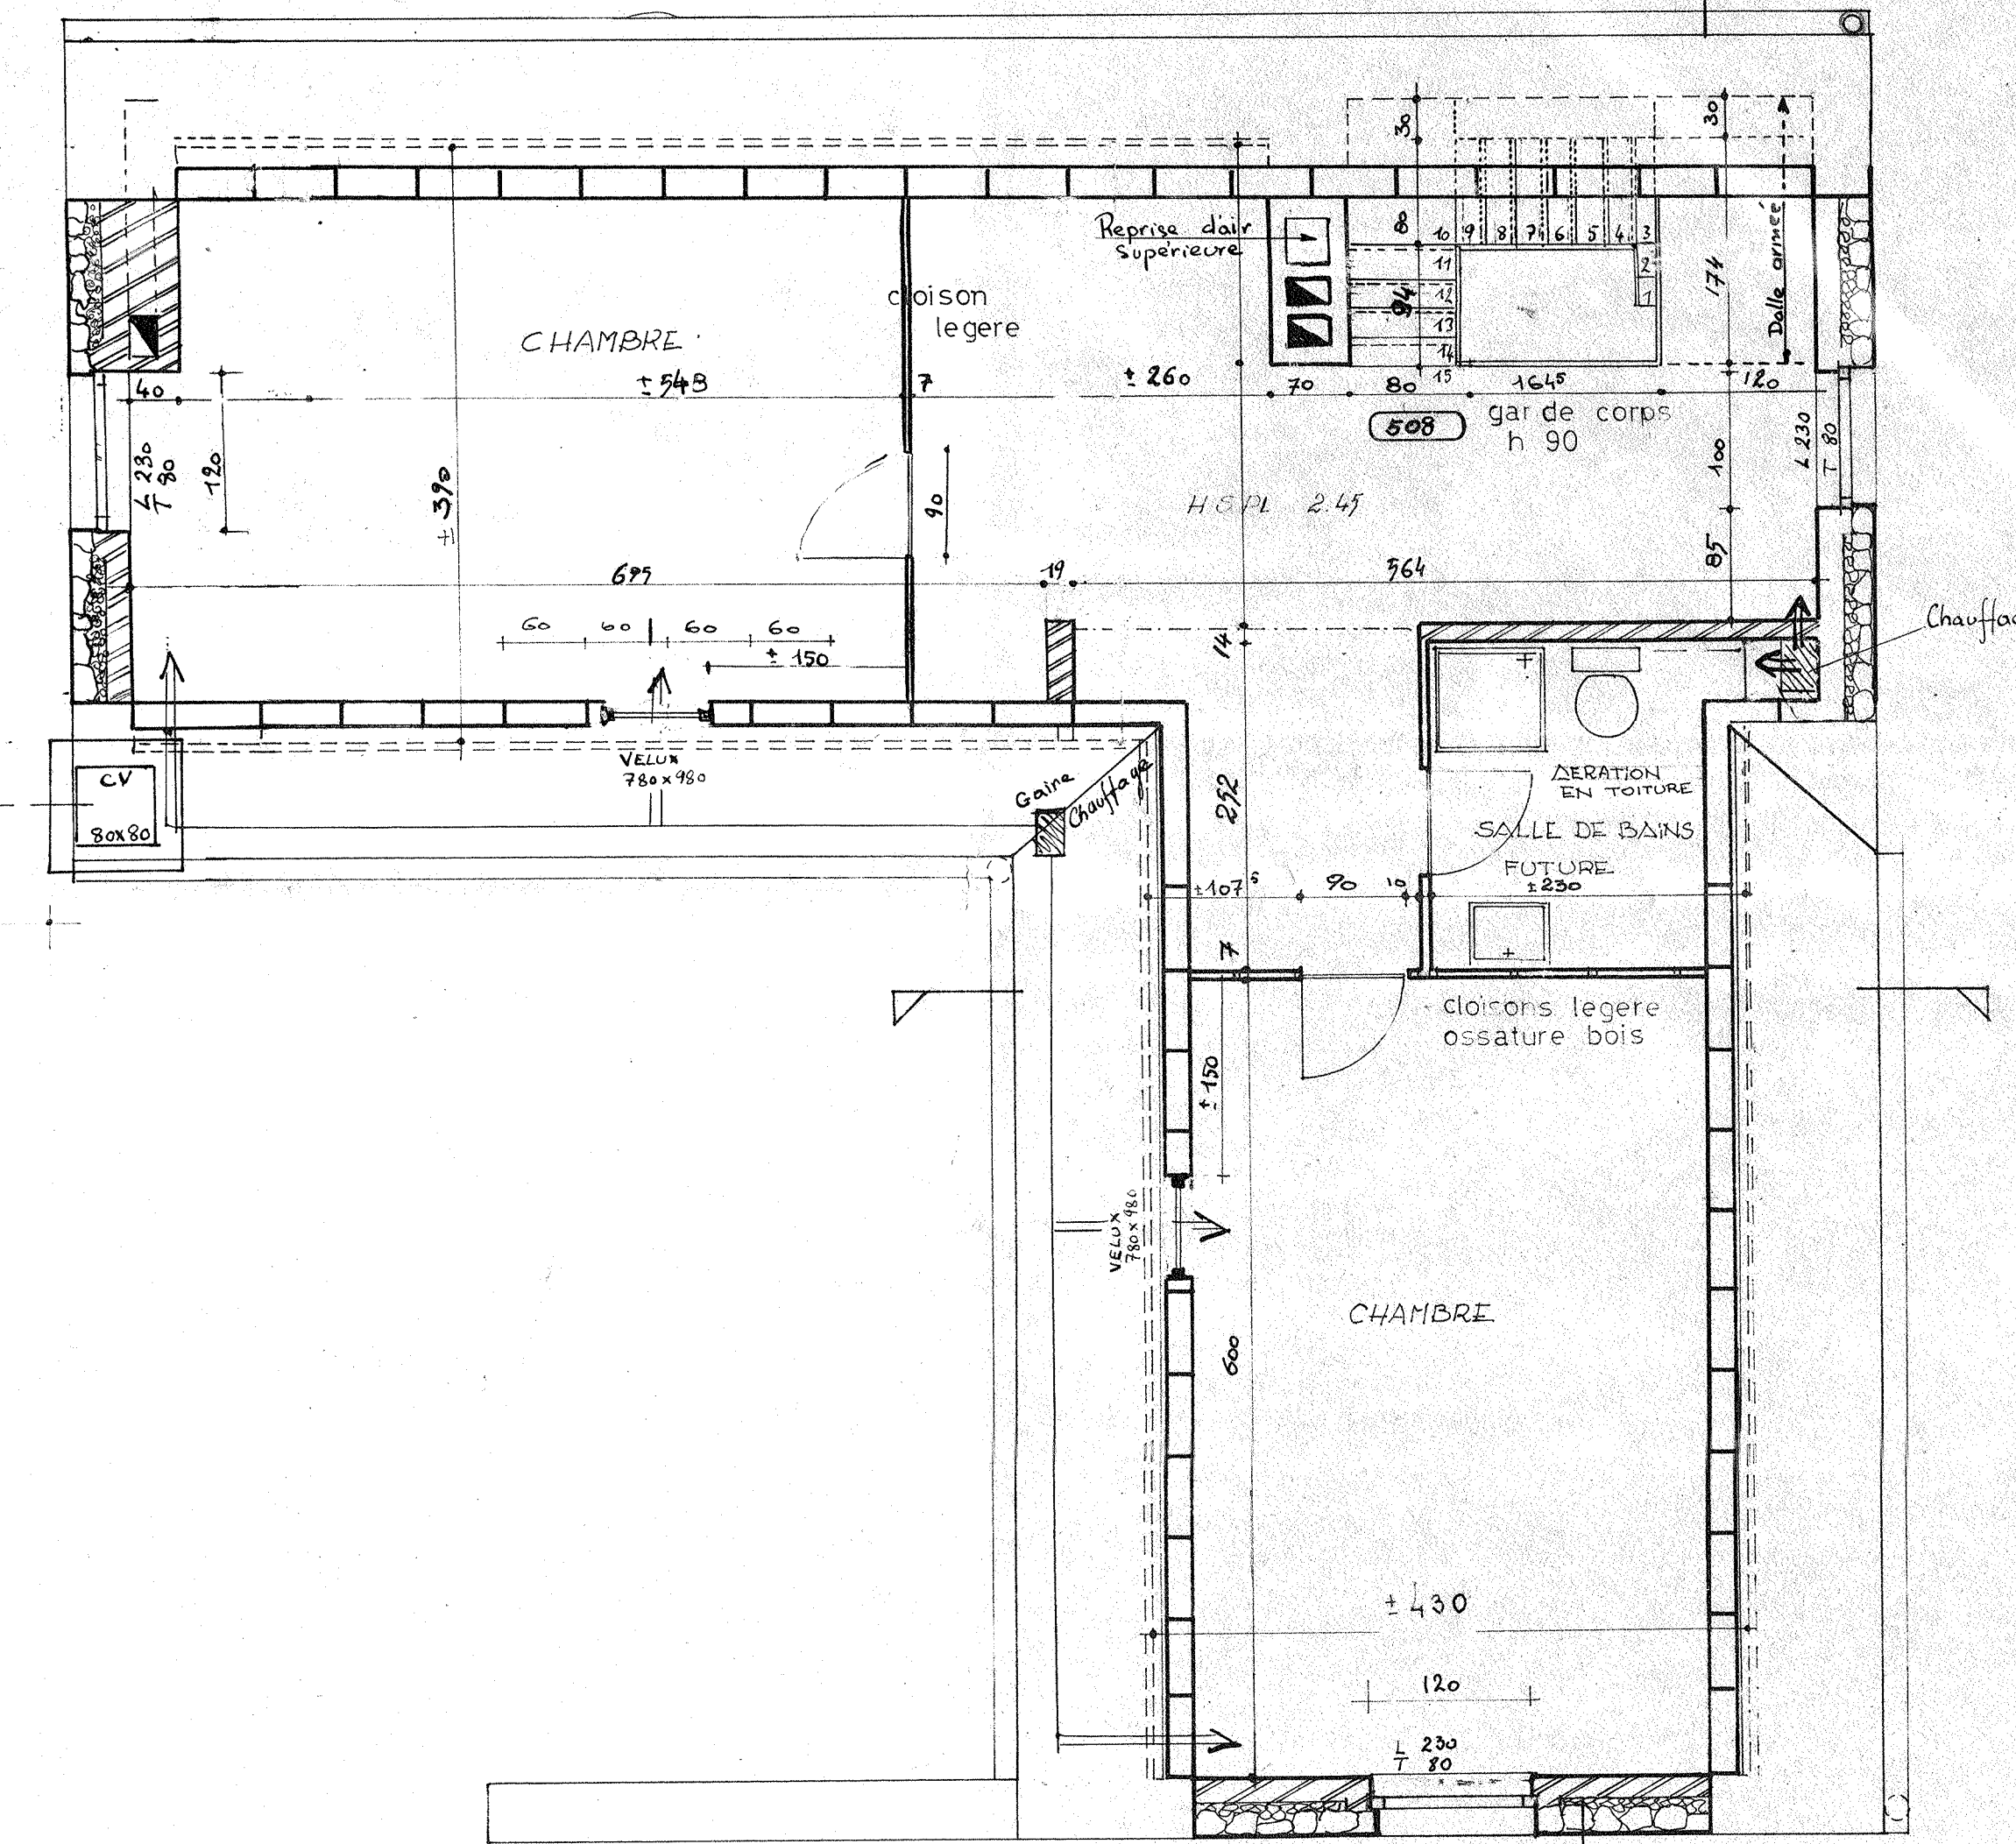


ETAGE

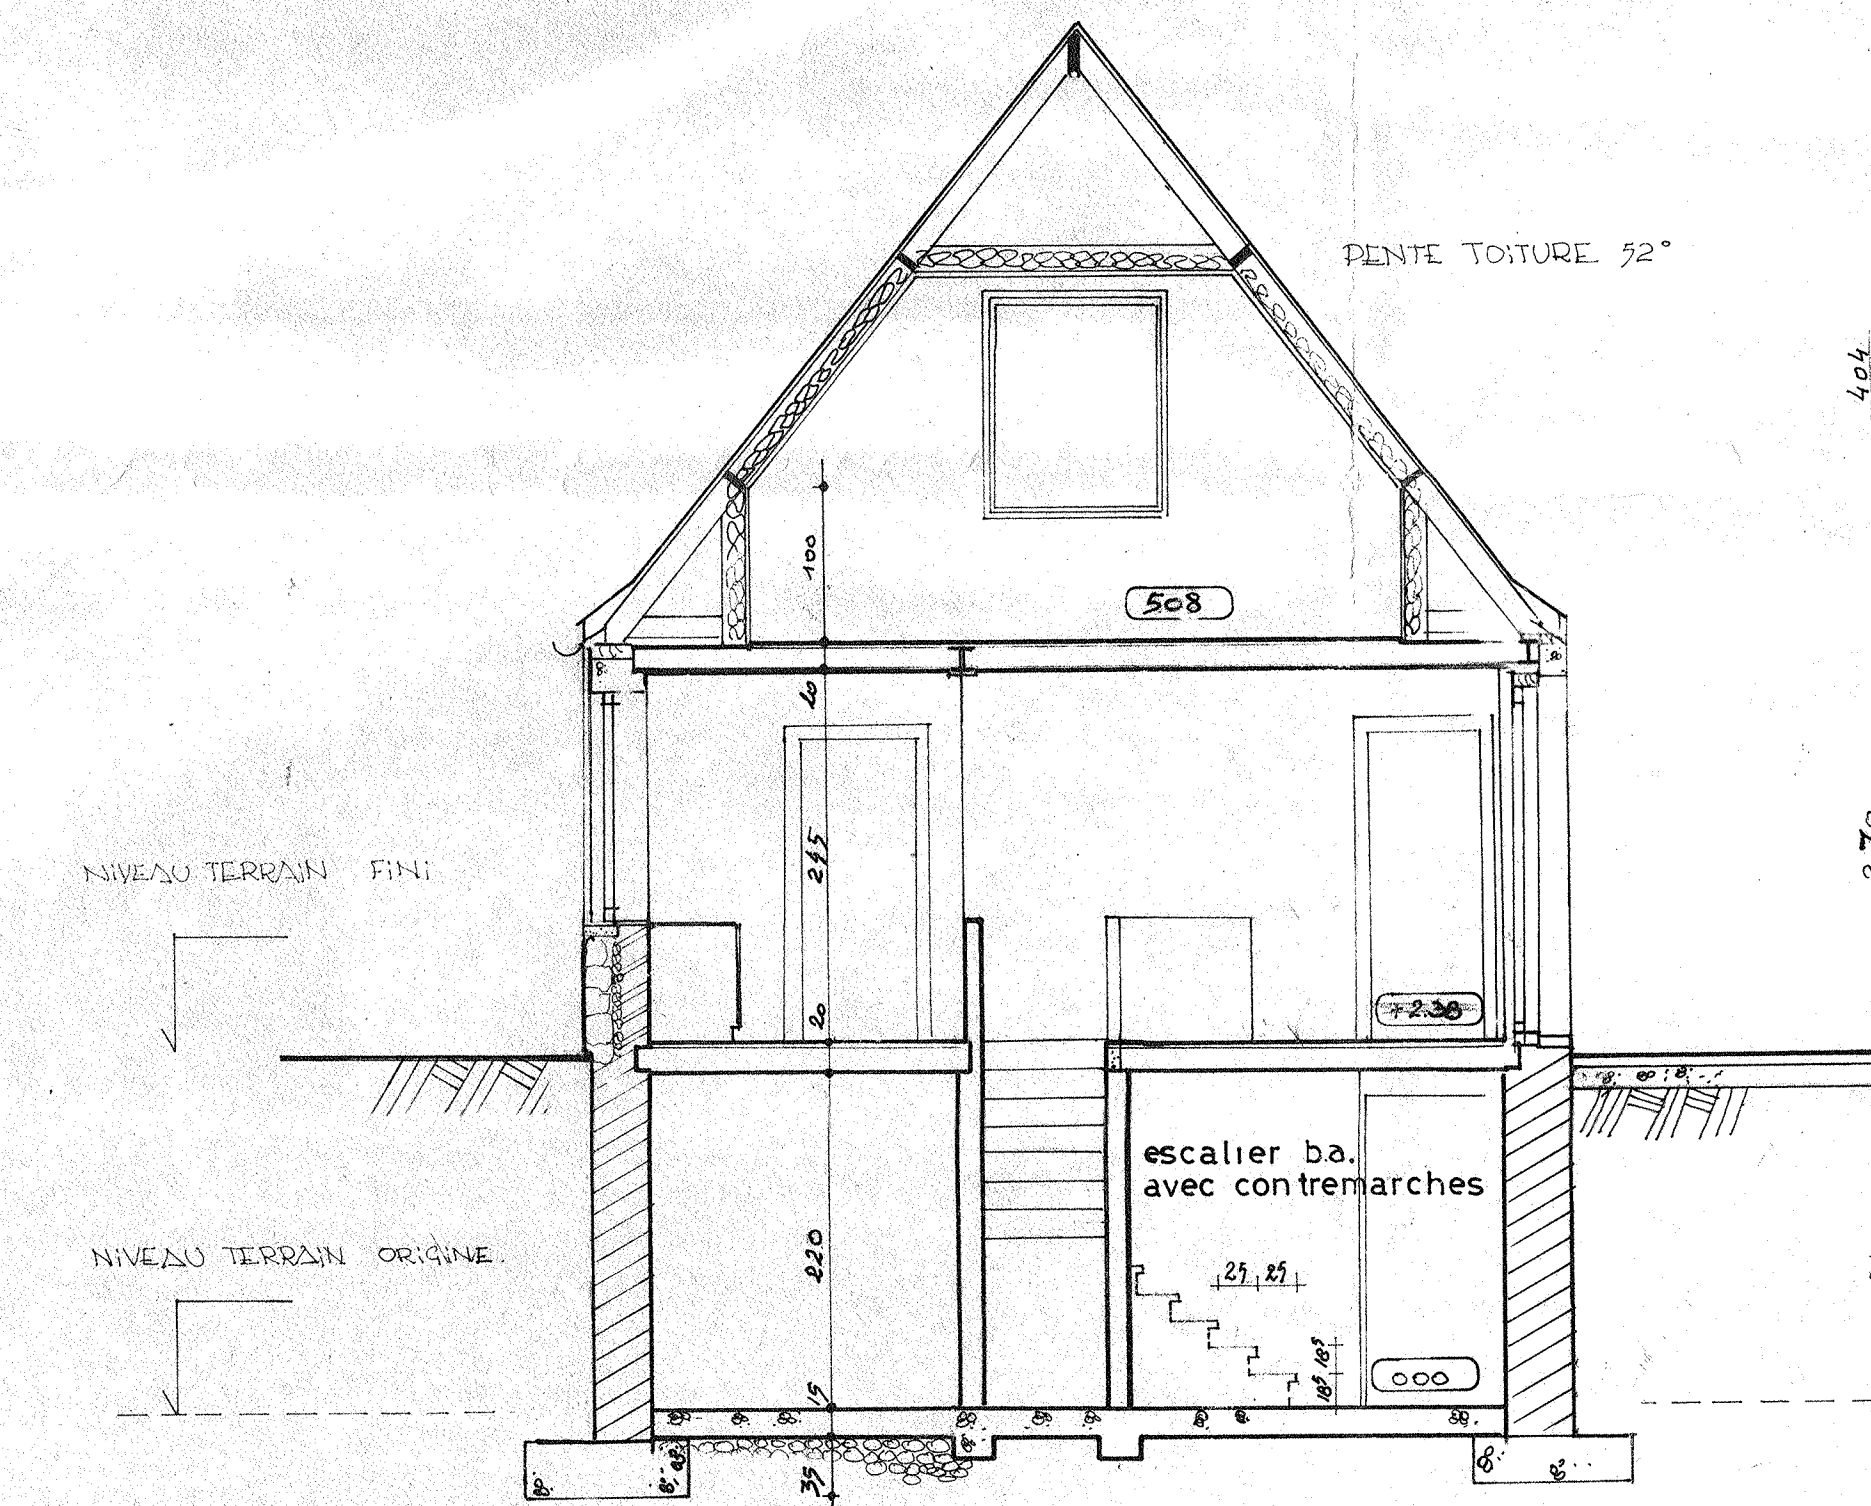



COUPE C-D

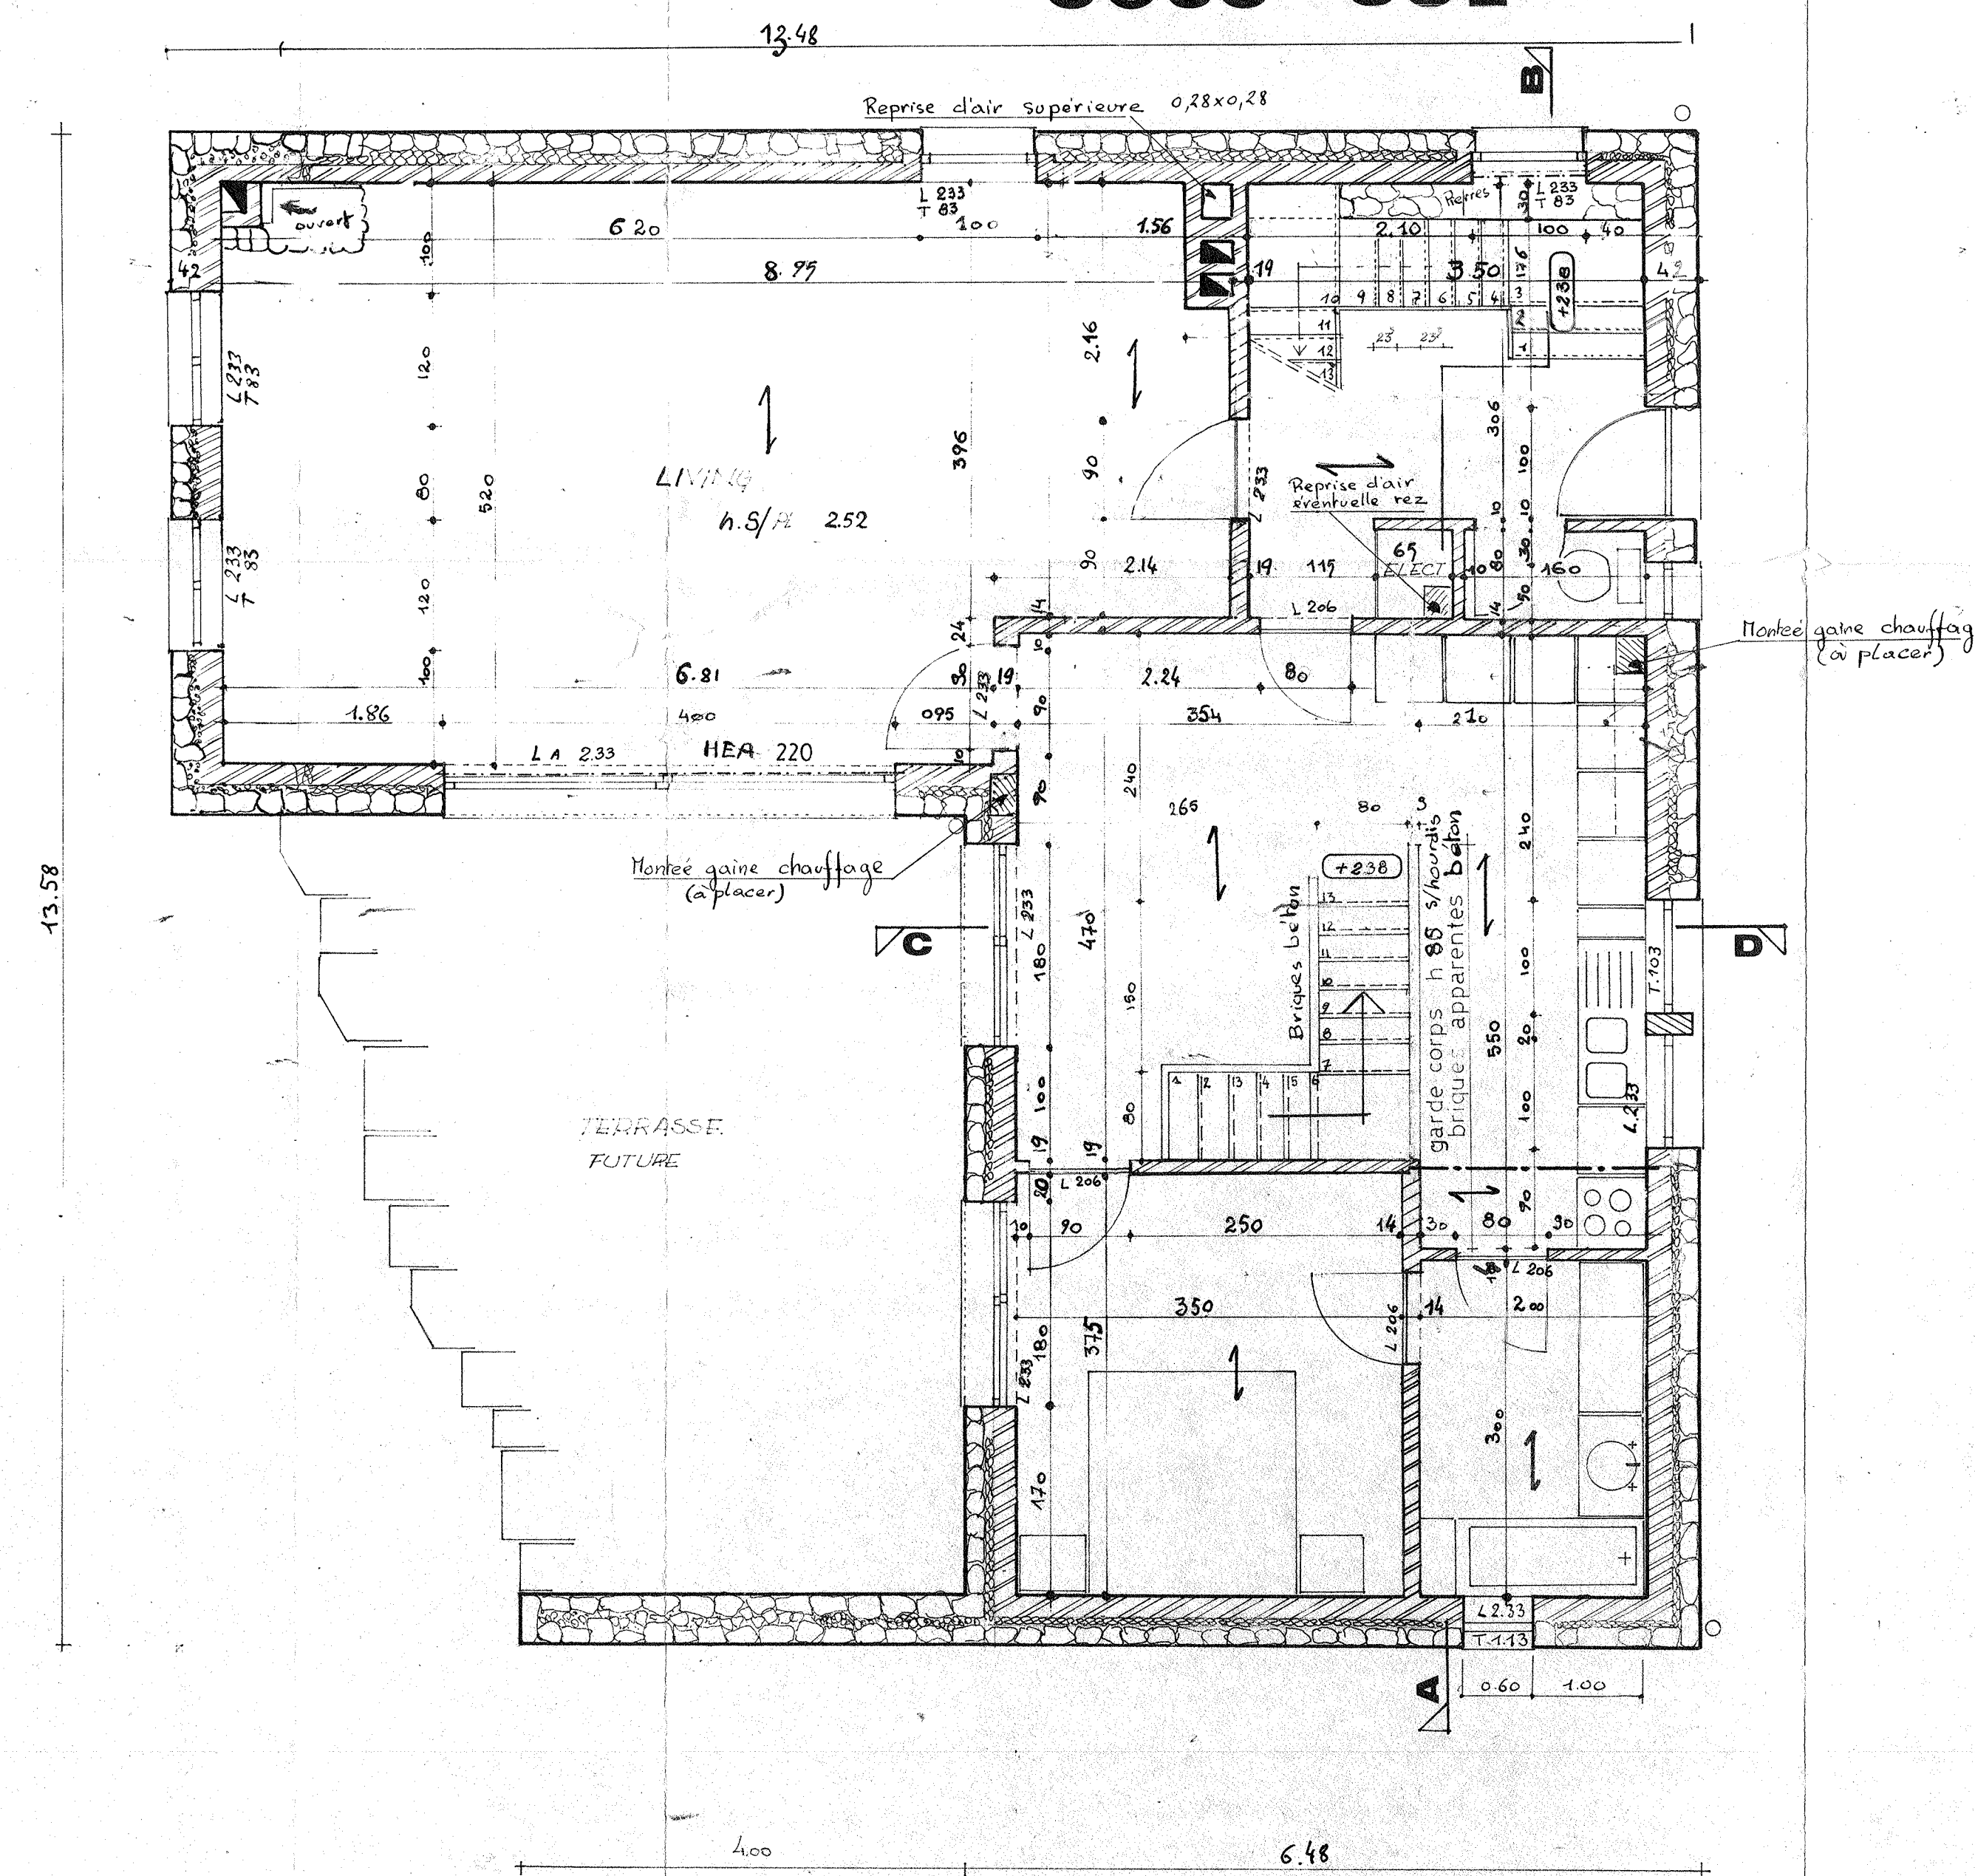

REZ

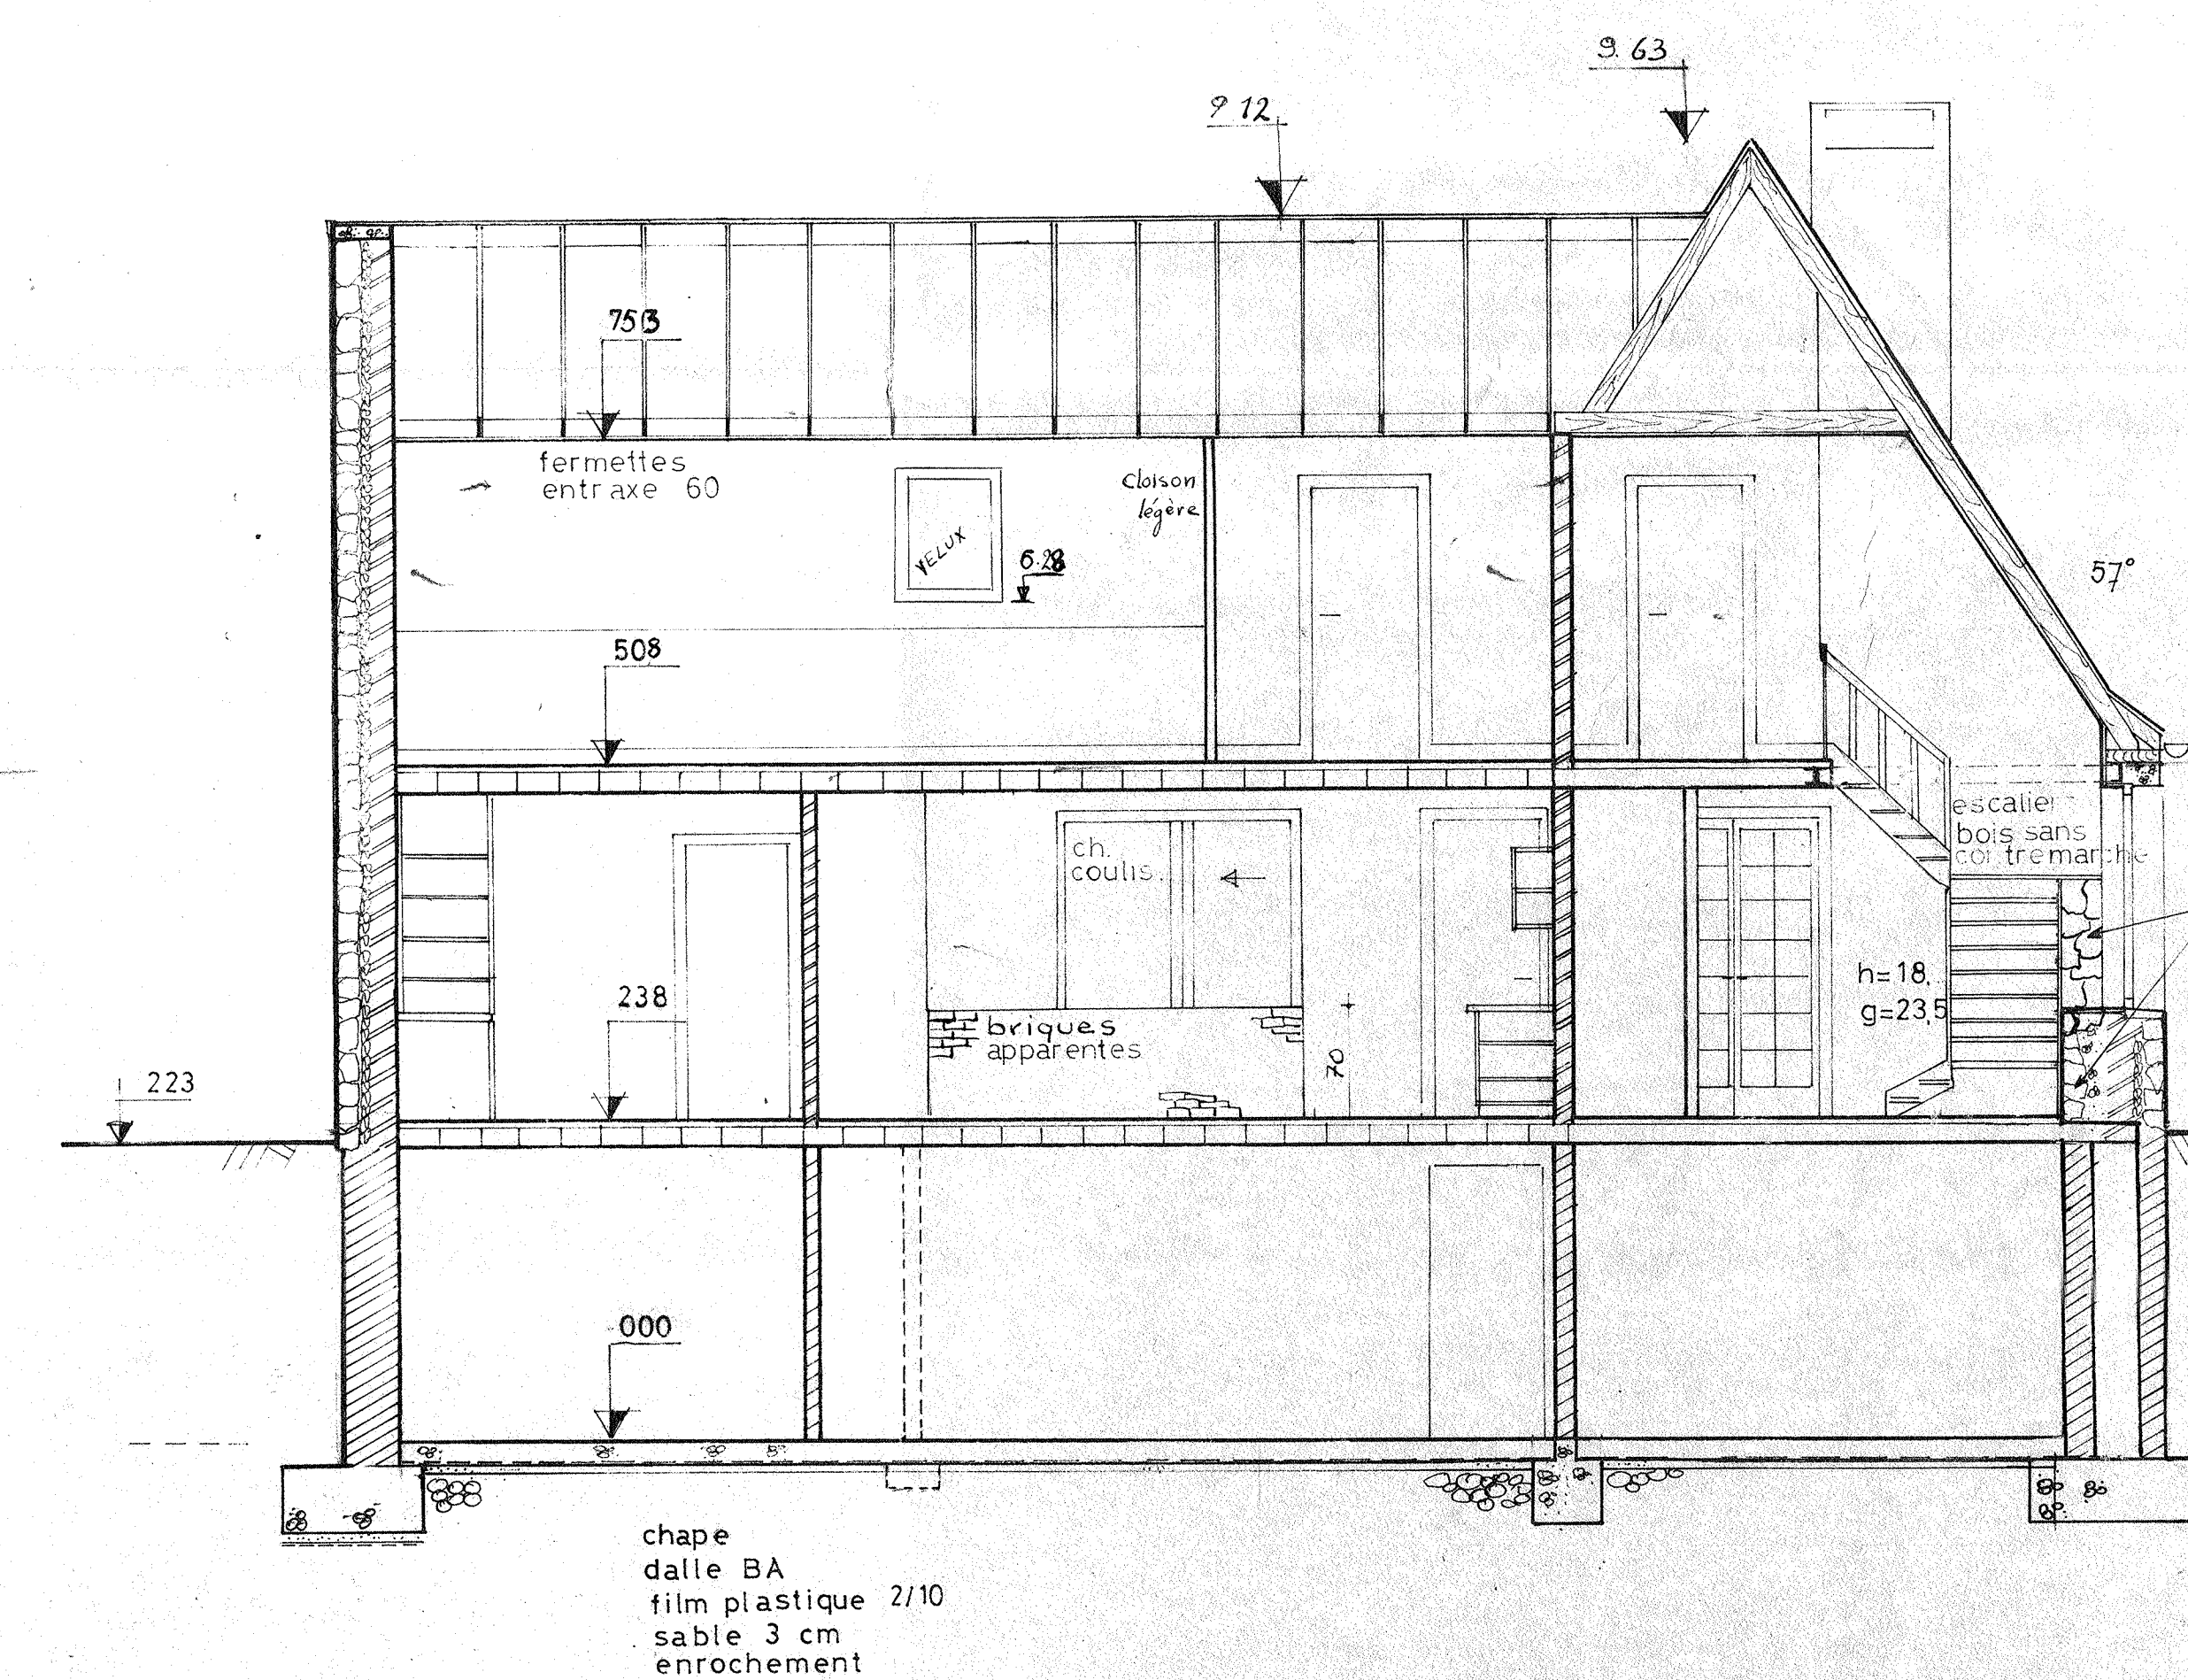

COUPE A-B

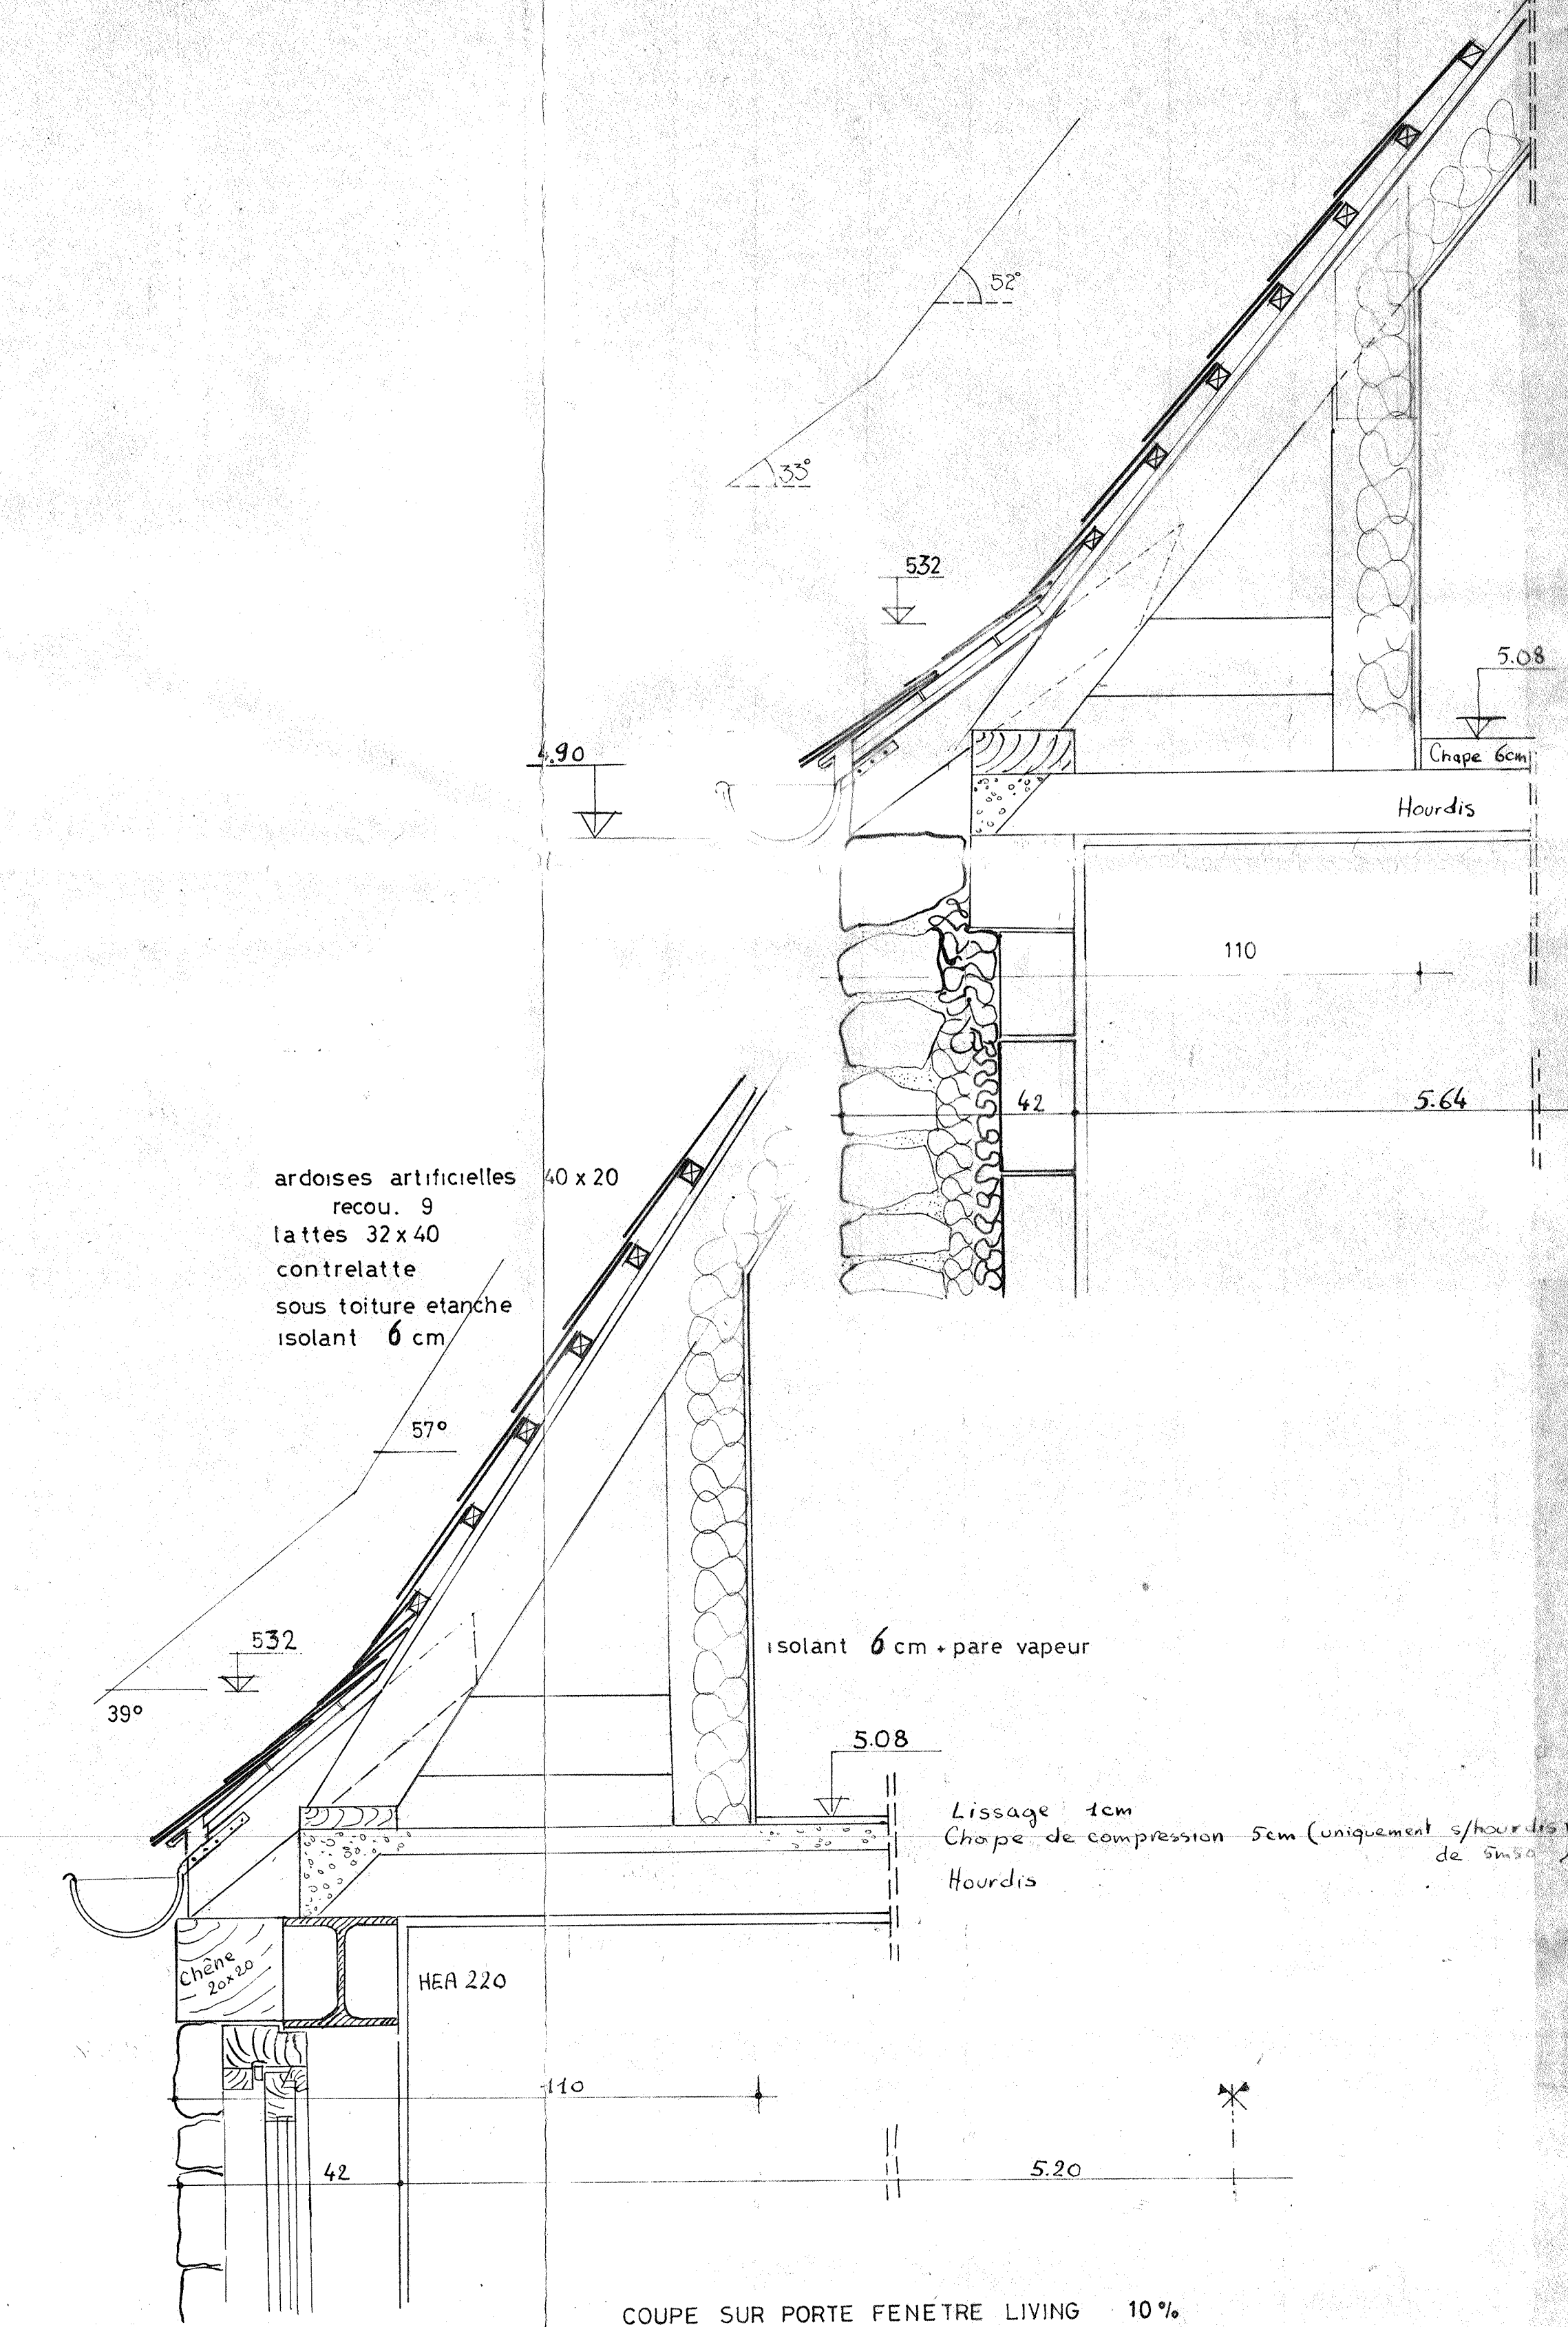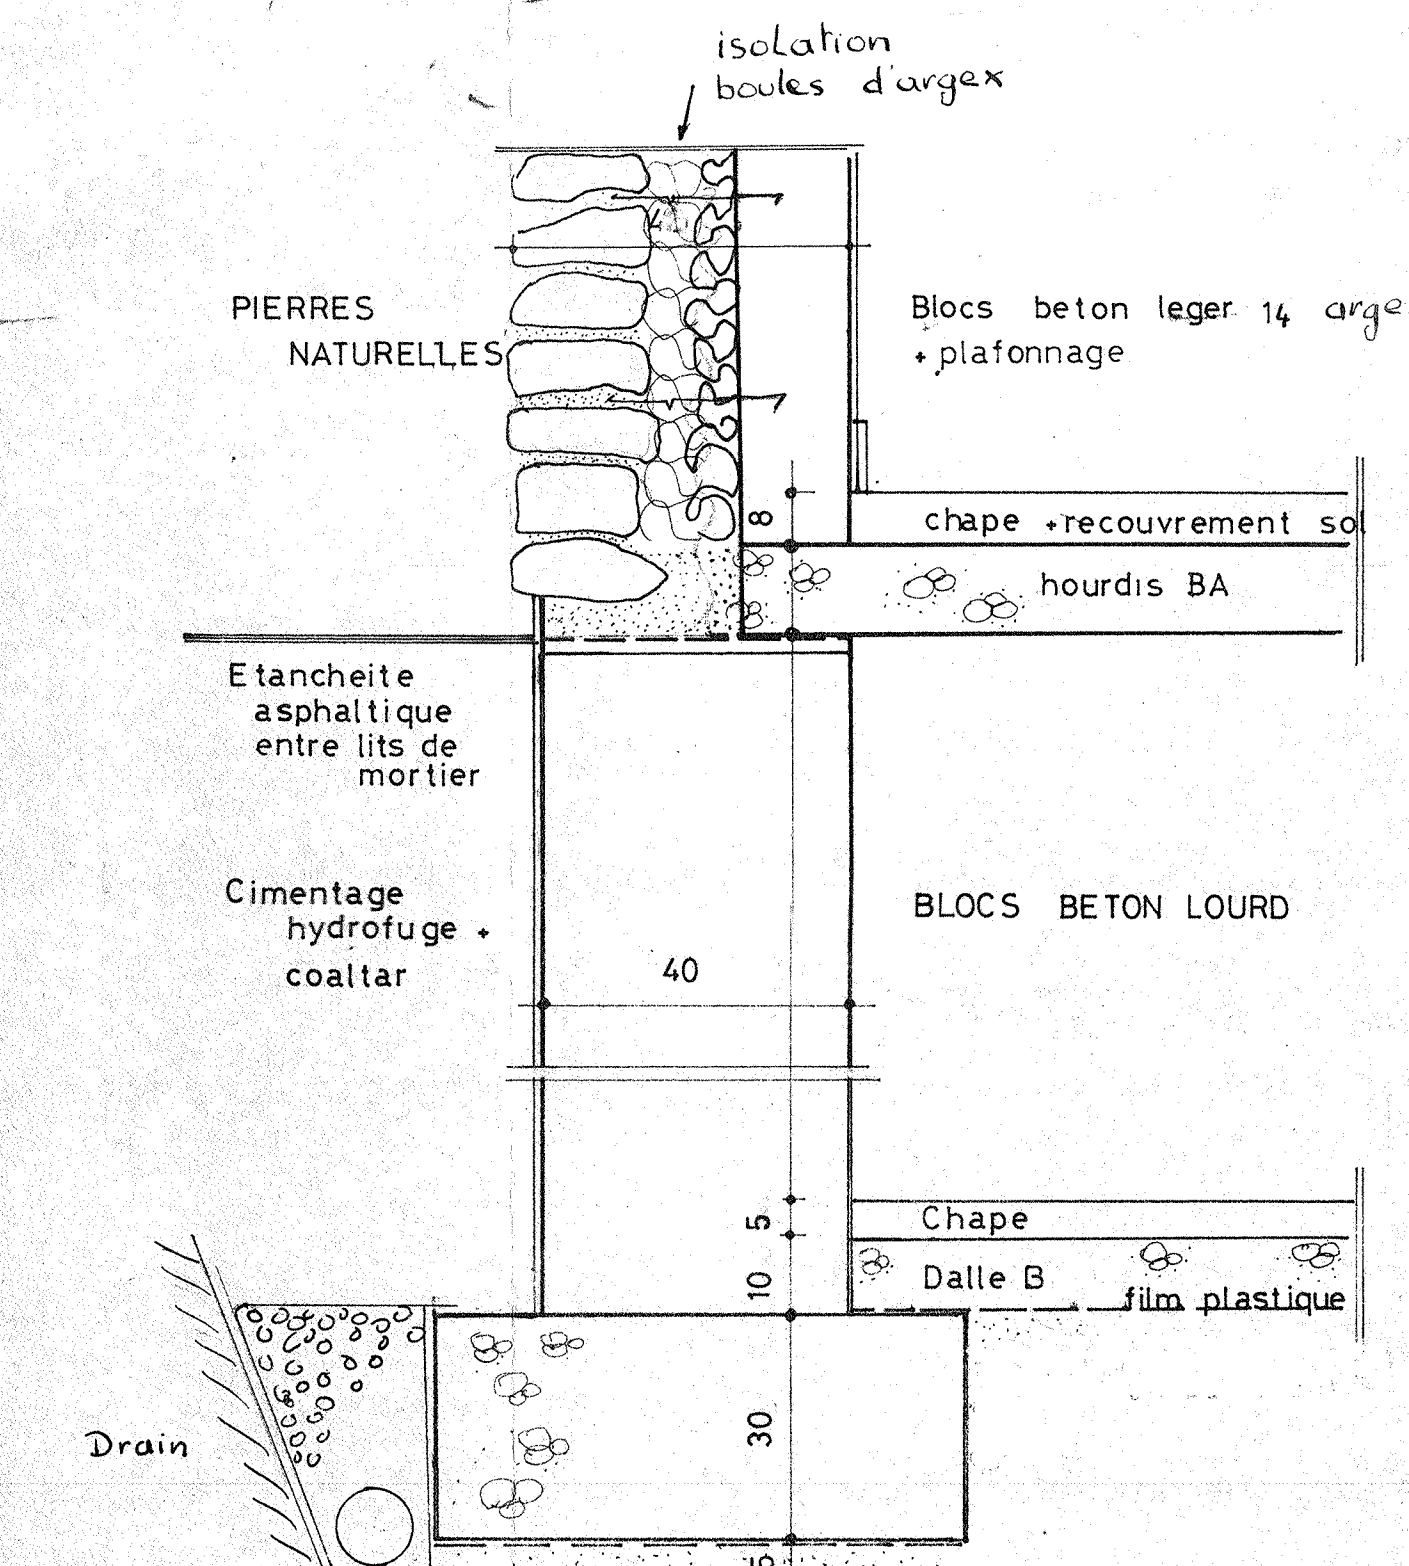


PROVINCE DE BRABANT.
Commune de WALHAIN.

Construction d'une habitation
Rue de l'Eglise à St Paul.


Propriétaires: DRESSE par:

Plans de SOUS SOL REZ ETAGE
COUPES
Surf. 117x131
1.07 m²
DETAILS
ECHELLES
2 %
10 %


L'ENTREPRENEUR,

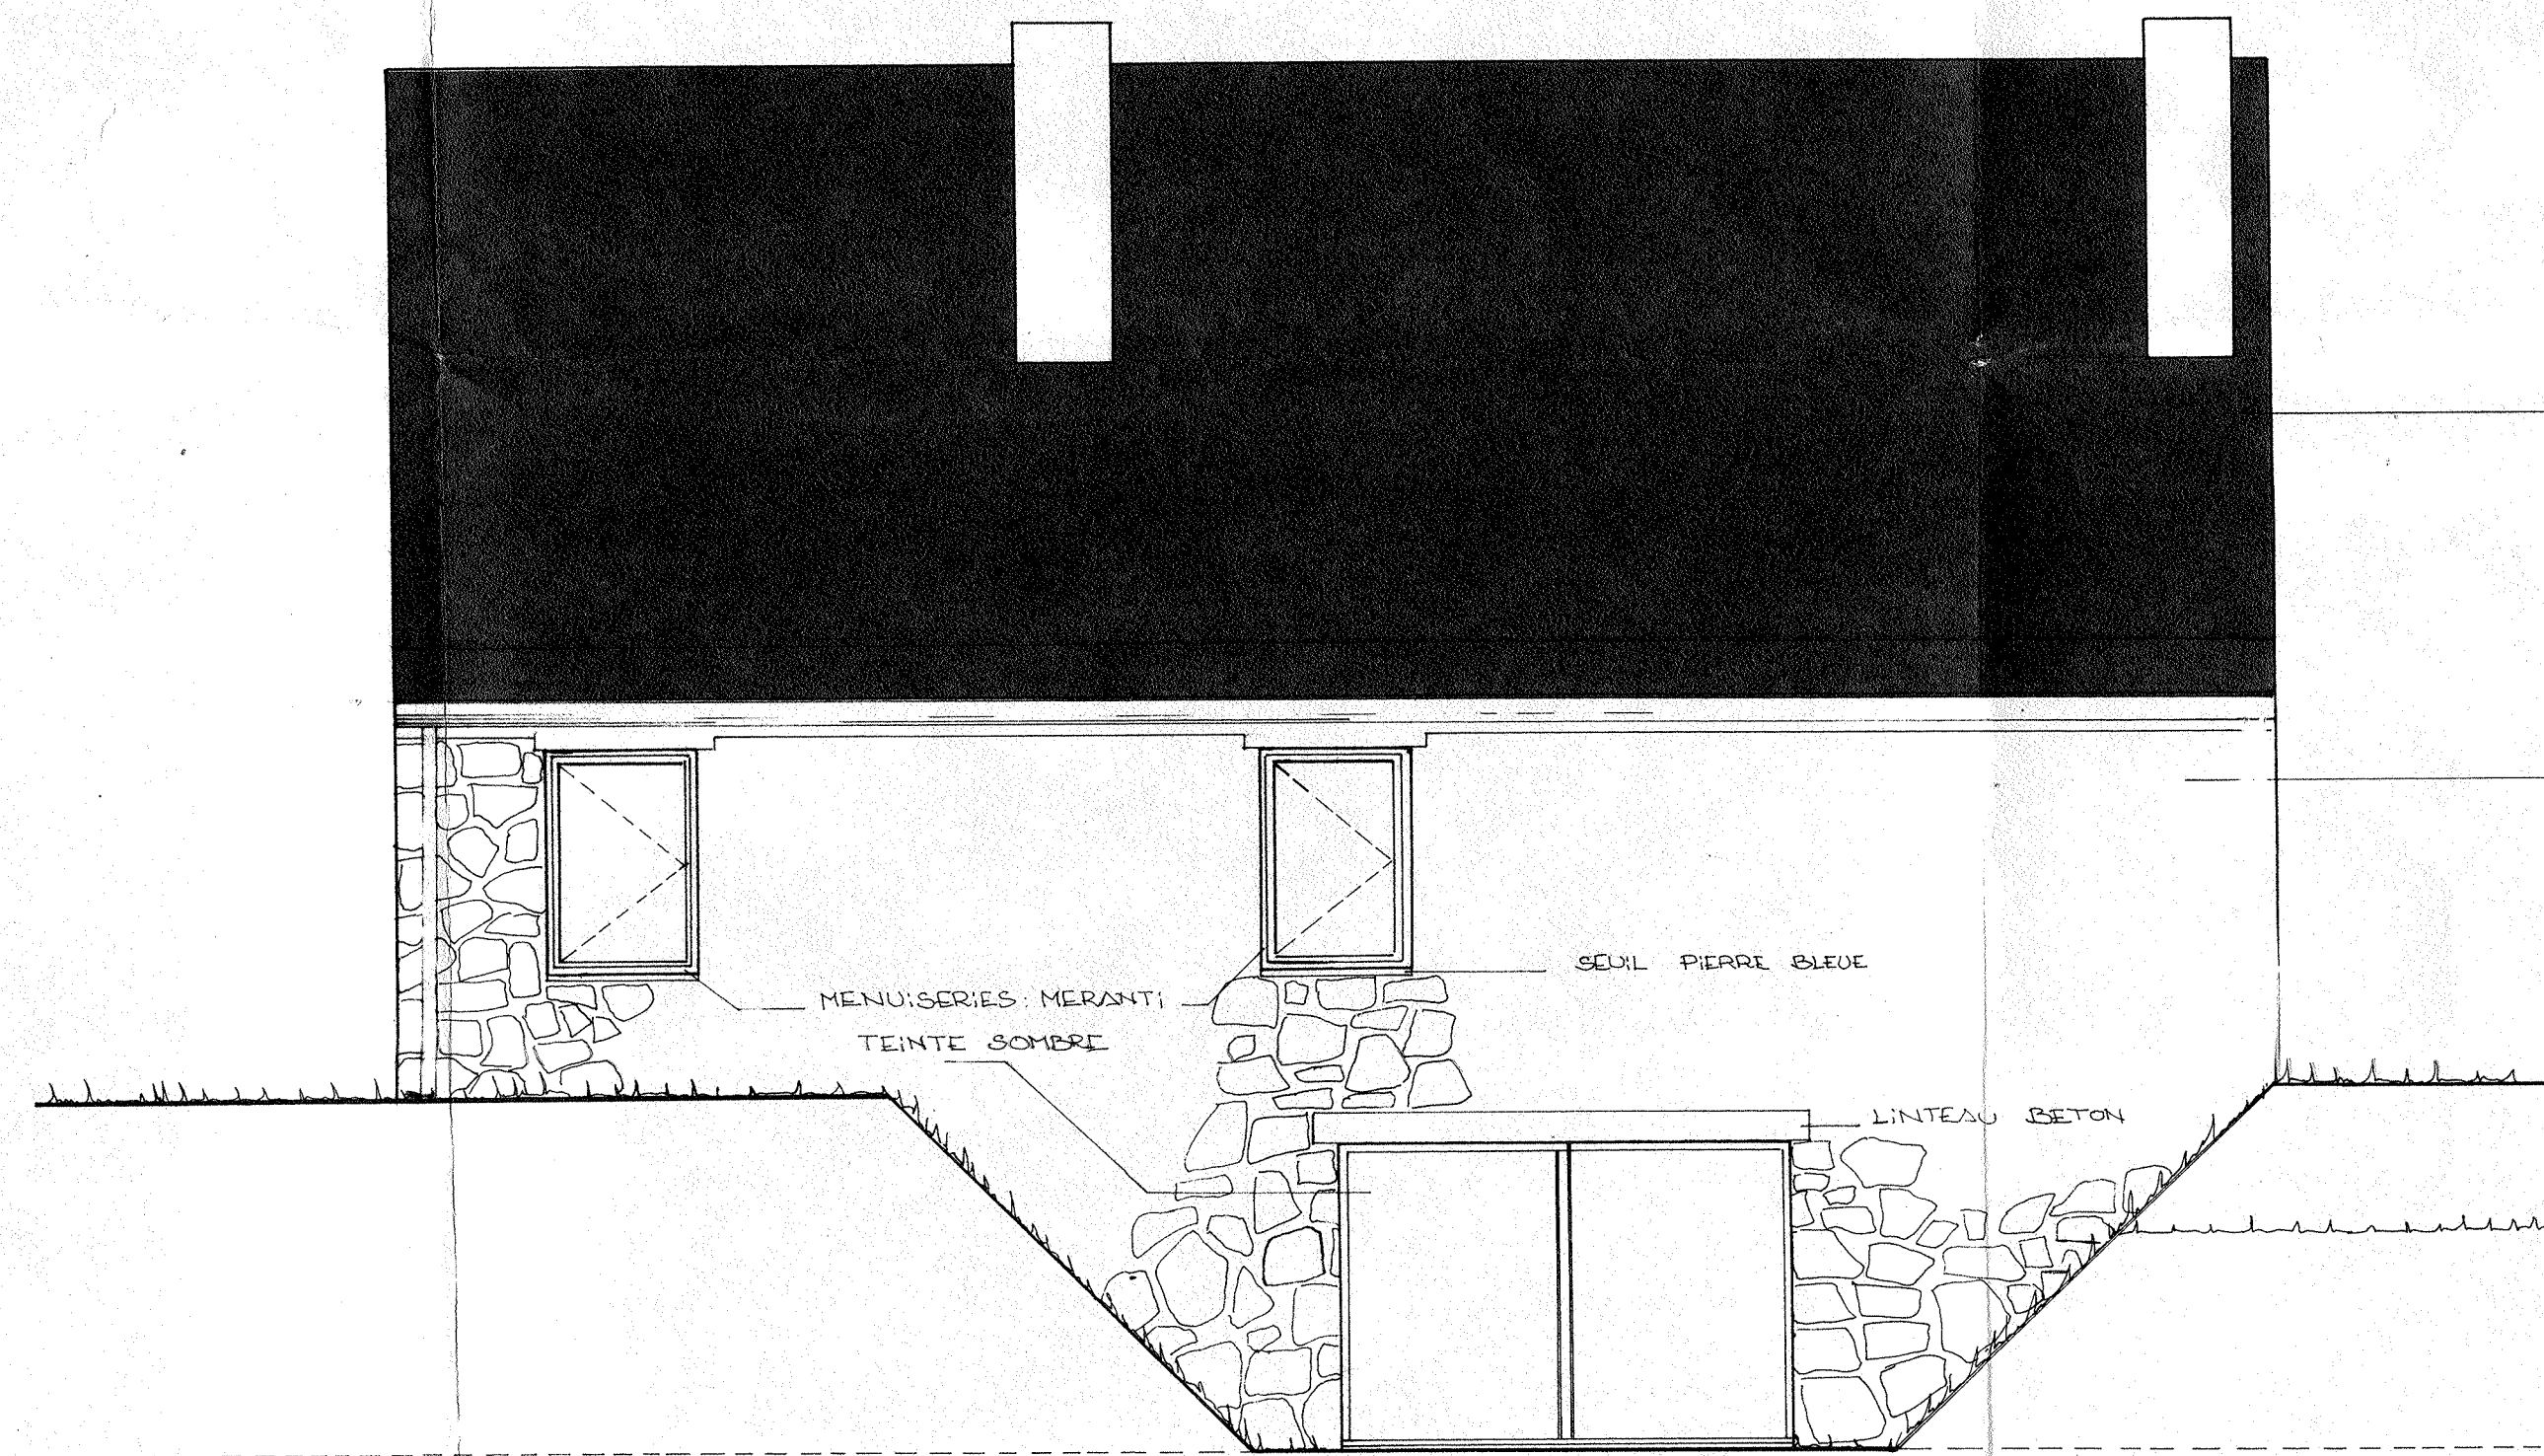


FACADE NORD

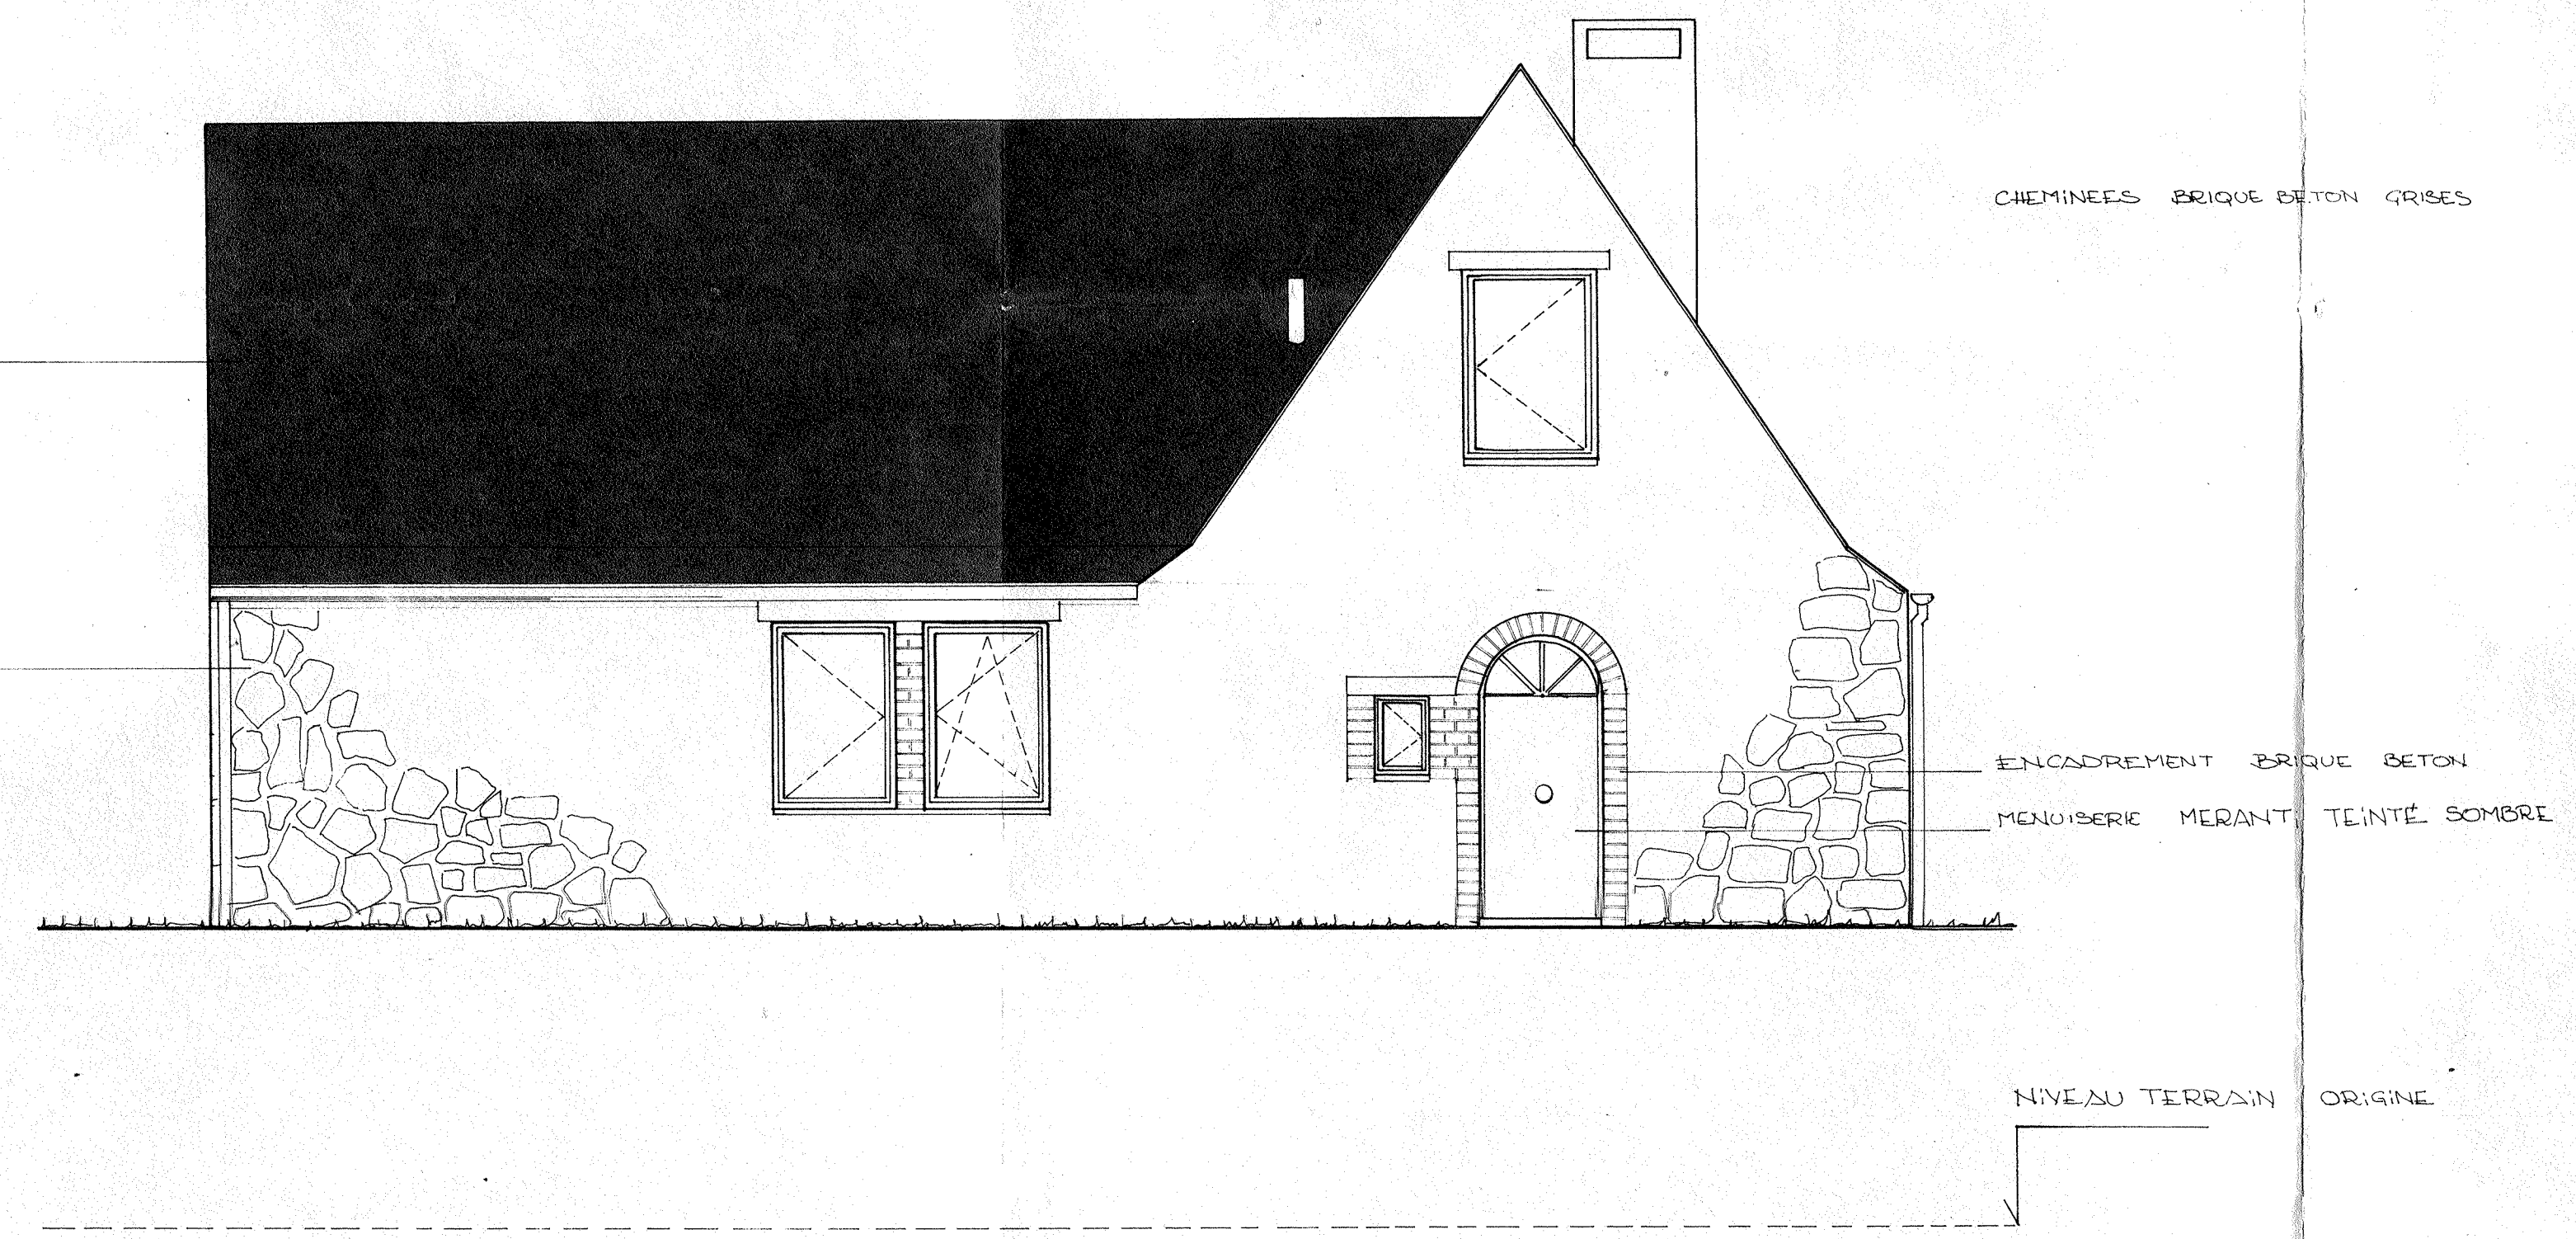

FACADE EST

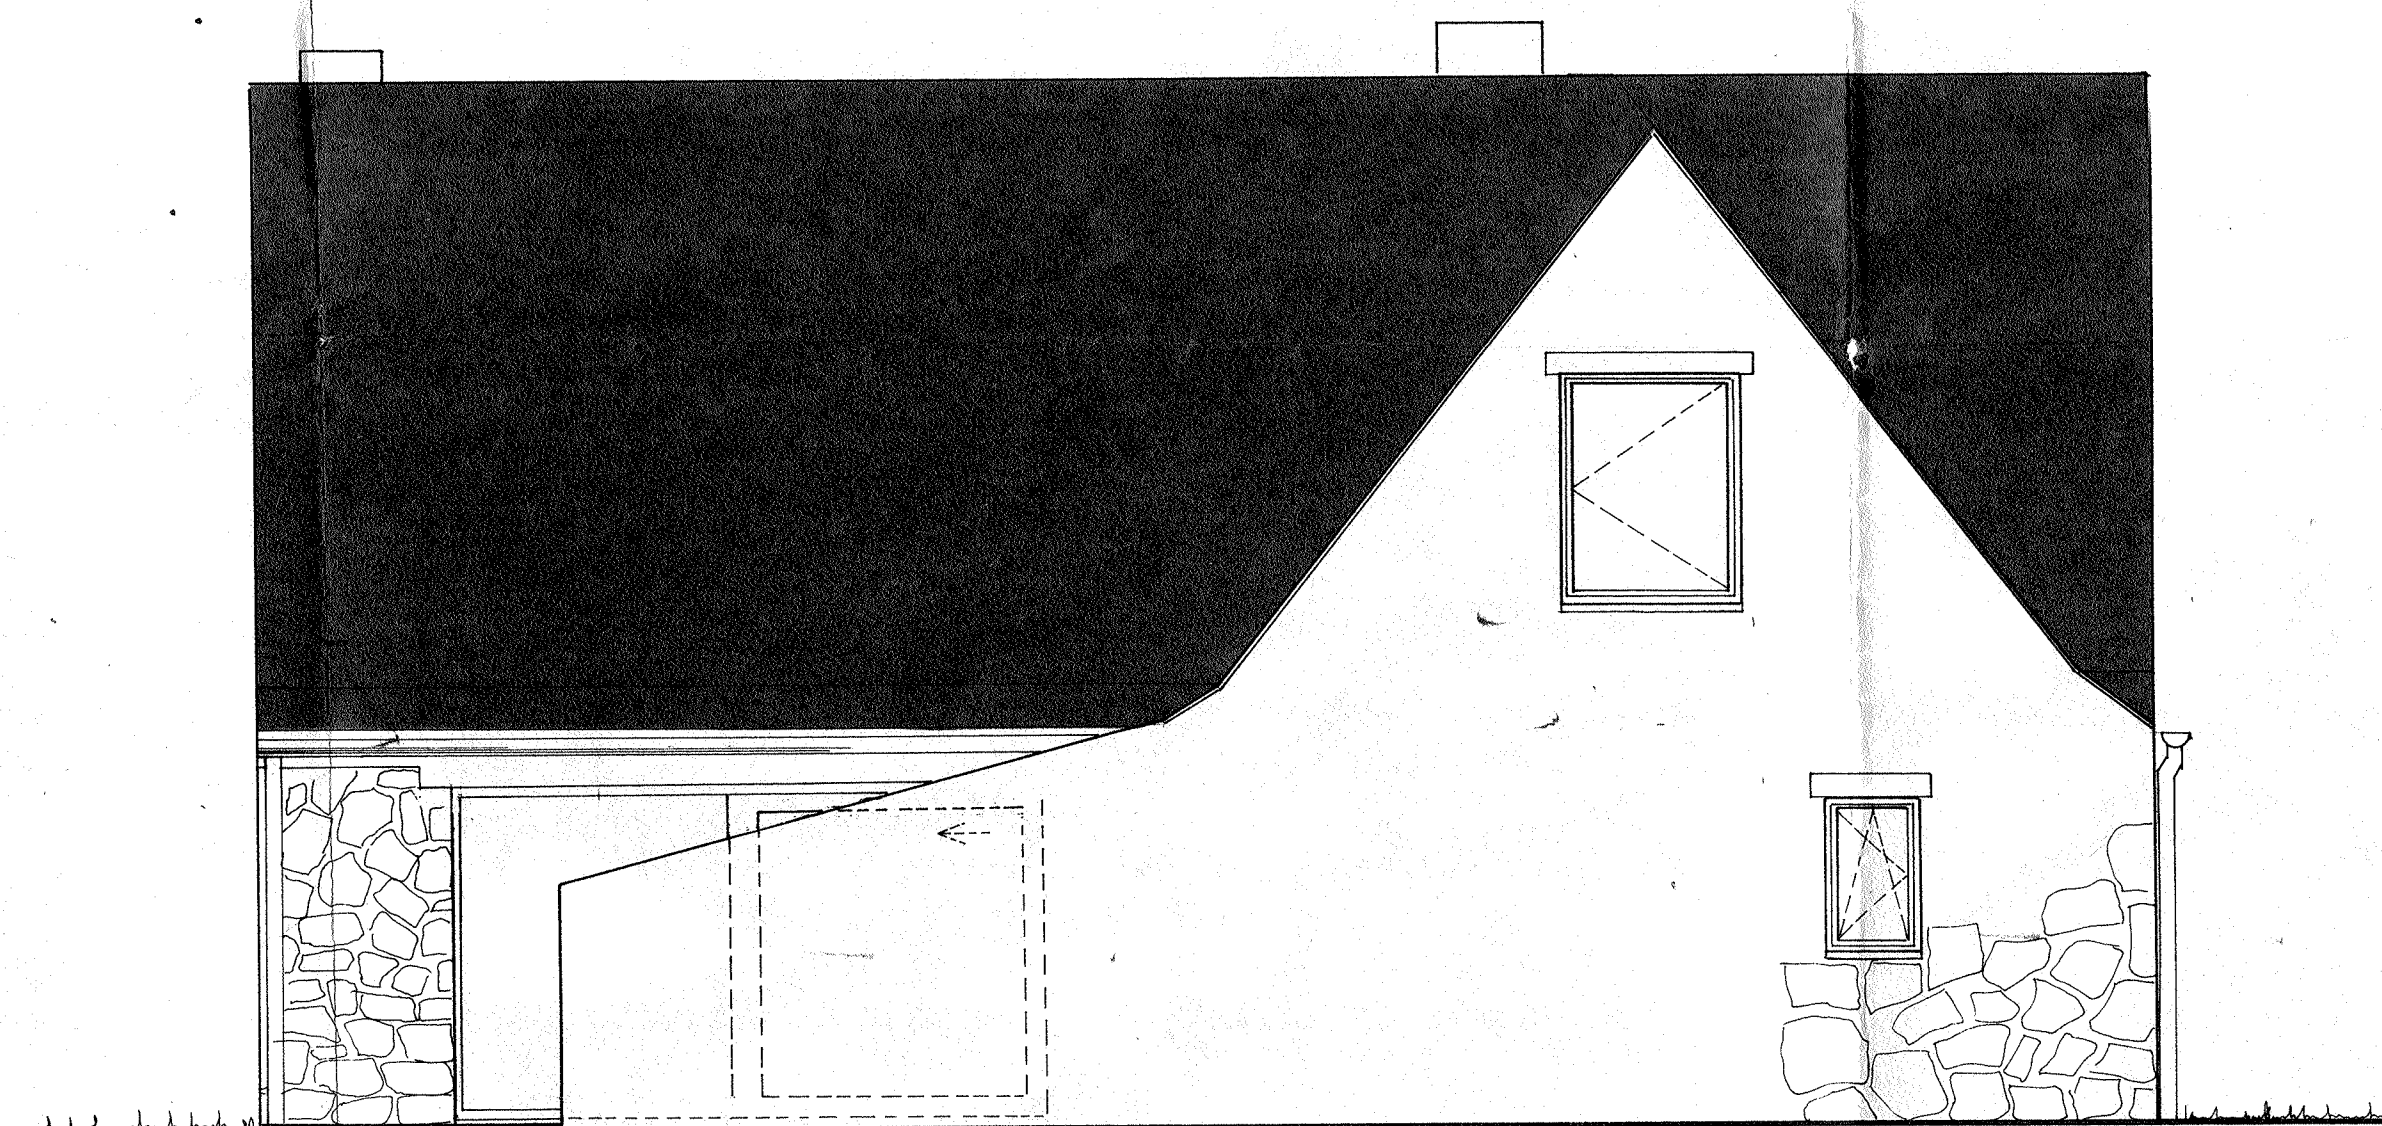

FACADE SUD

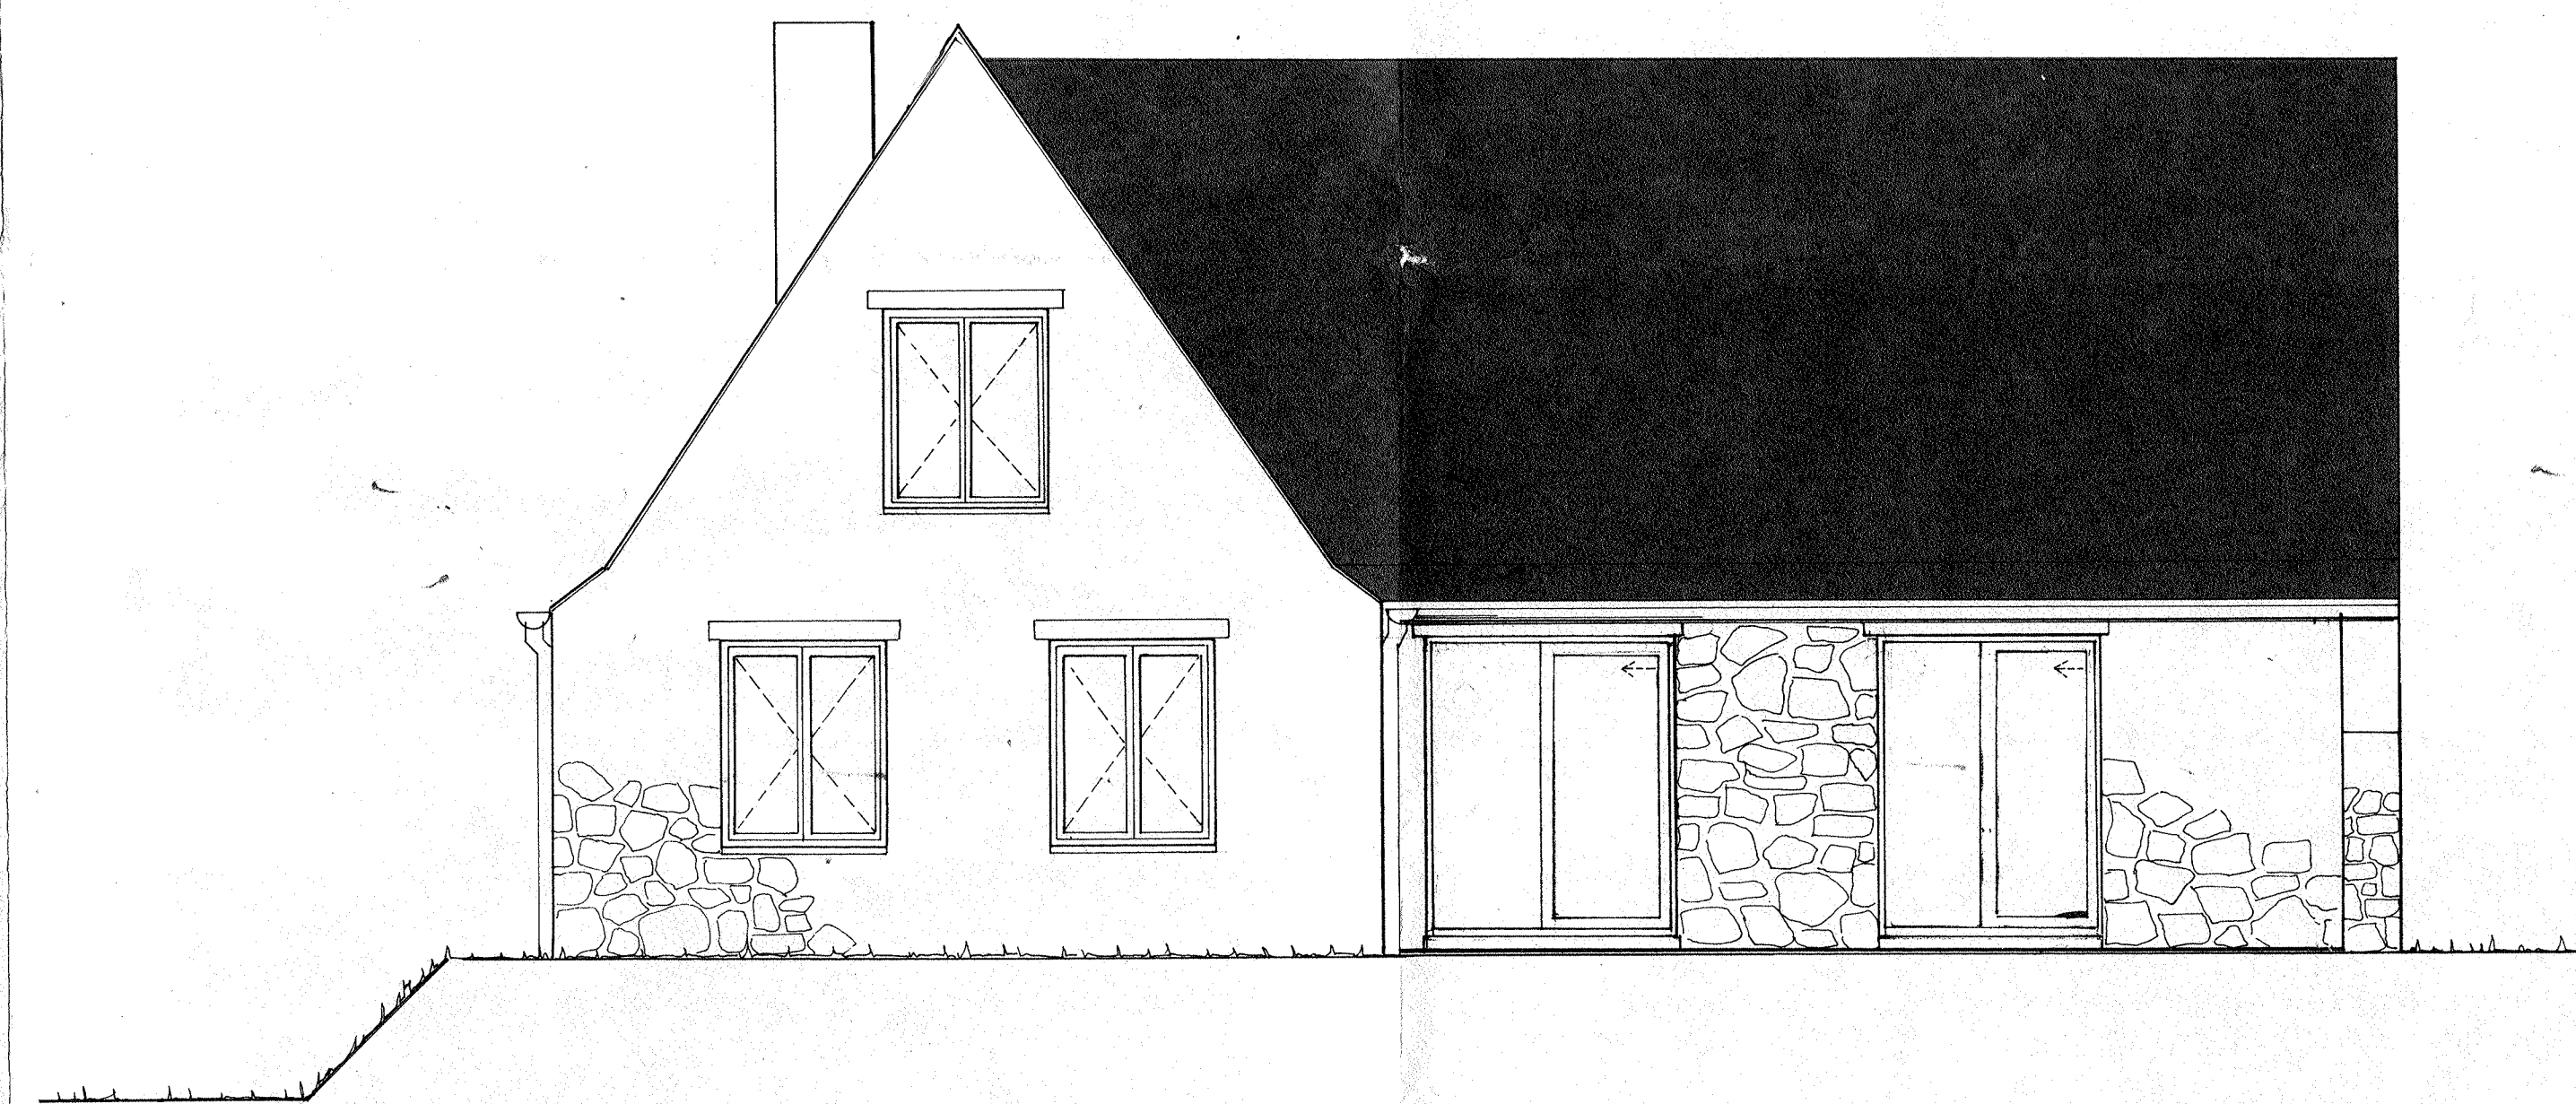

FACADE OUEST

PROVINCE DE BRABANT.
Commune de WALHAÏN.

Construction d'une habitation
Rue de l'Eglise à St Paul.

Propriétaires: DRESSE par:

Plans de ECHELLES
FACADES 1/50
Surf. 0,74 x 1,11 = 0,82 m²

L'ENTREPRENEUR,