




310 Bd Lambert
1030 Bruxelles
Tel : 02/242.80.61
jardinsdelapaix@azy.be


LES JARDINS DE LA PAIX

RESIDENCE JARDIN BOTANIQUE

Rue Plaine d'aviation / Rue Edouard Dekoster – 1040 EVERE

Bâtiment 1 - Résidence Jardin Botanique - Rez-de-chaussée - N° 1B.0B
1 chambre de 60.51 m²

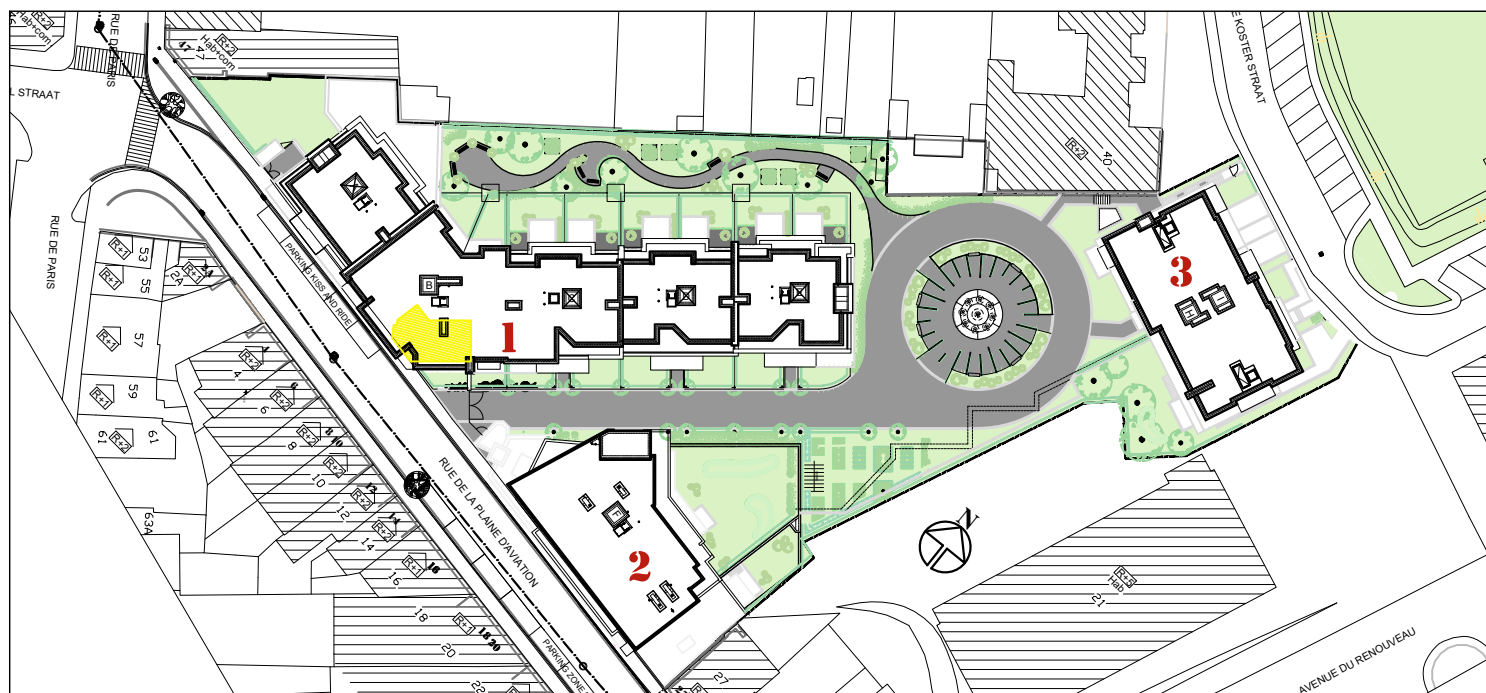

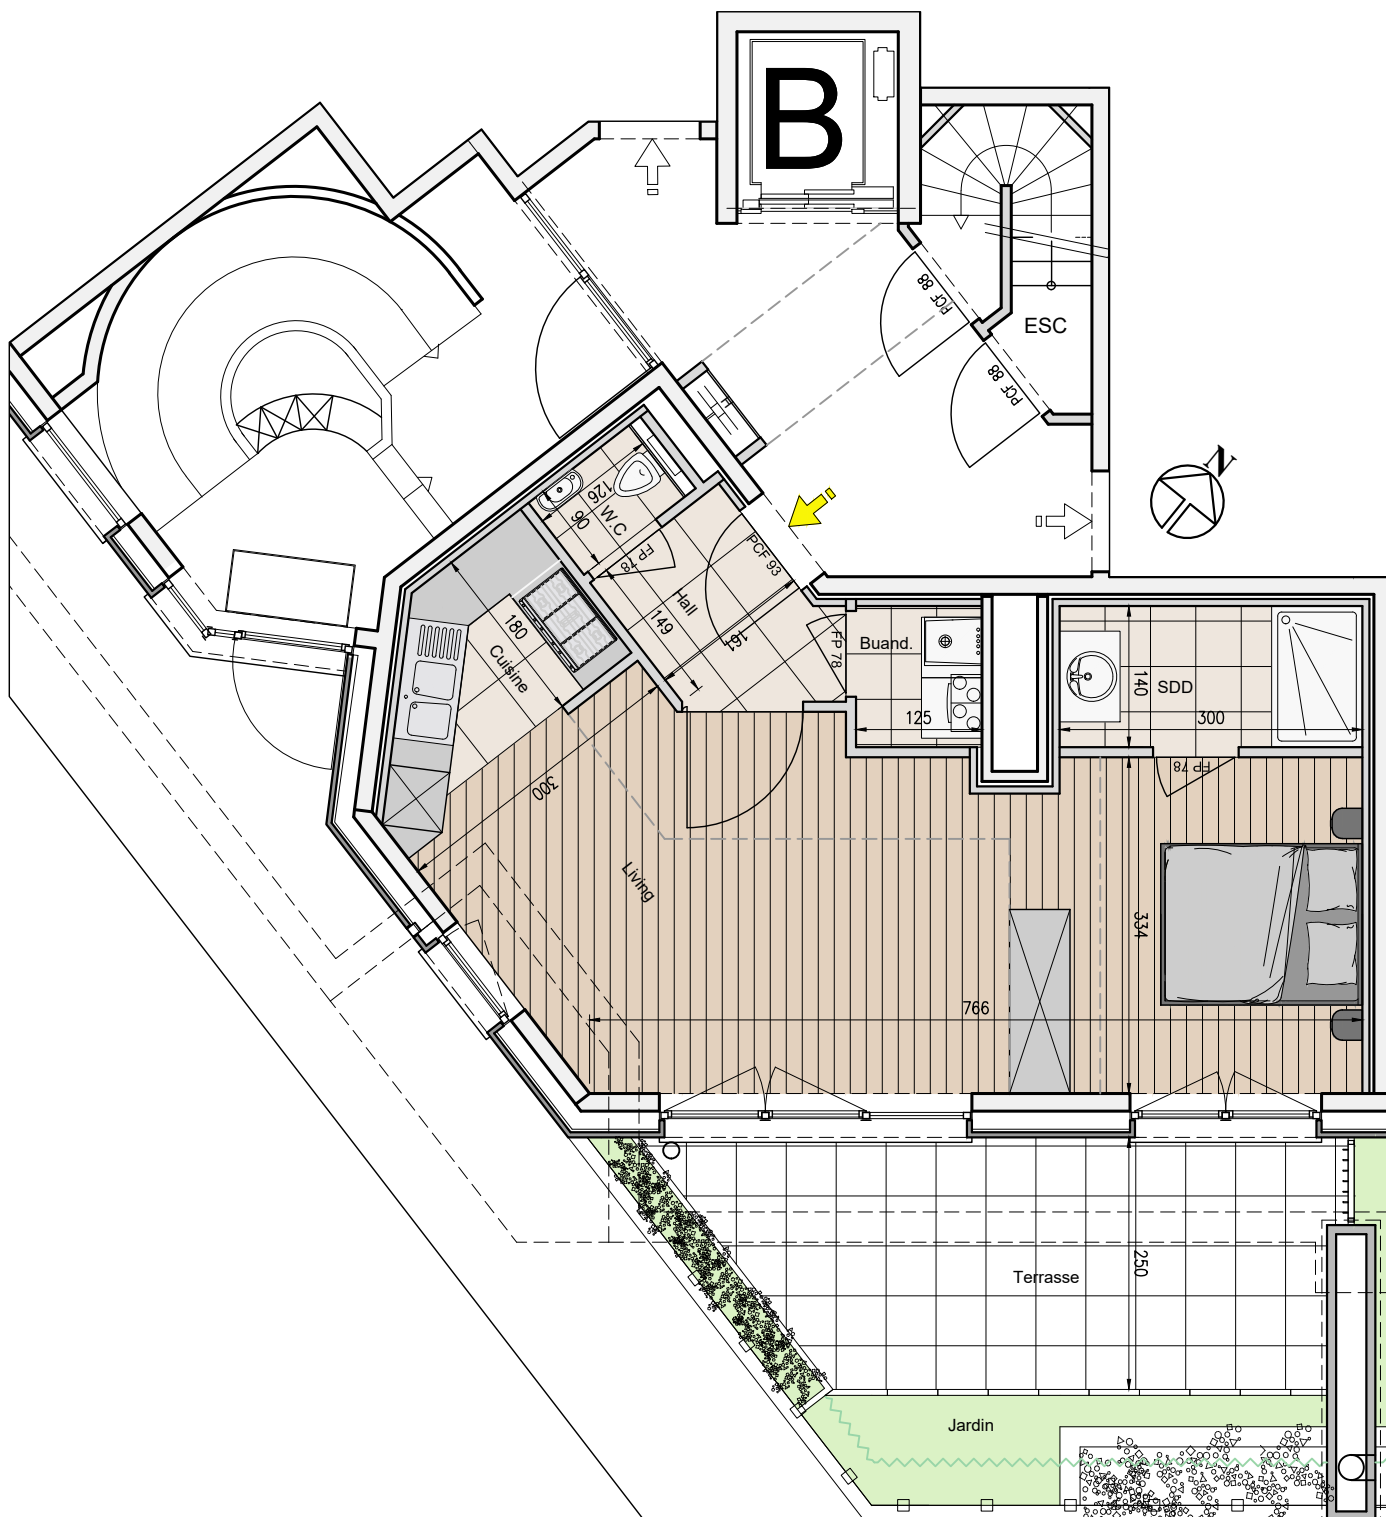

Document non contractuel - mobilier à titre indicatif - toutes les données, cotations & chiffres indiqués sur les plans sont approximatifs - le cahier des charges de vente prime sur les plans

Echelle

1/75

Date

02/09/2019

Code de mesurage:

- Nu extérieur des murs de façades
- Axe des murs mitoyens
- Gaines techniques mesurées axe murs

SURFACE DE VENTE : 60.51 m²

TERRASSES : 14.55 m²

JARDIN PRIVATIF : 5.22 m²