

Gemeente : HERSELT

1982/18

OPMETINGSPLAN

Sectie : B Nr. : 535<sup>k</sup> deel


19

Schaal : 1/500

Eigenaar : Rens - Sools August, Varendonkse Stw, 47, 3170 Herselt

Oppervlakte :  
 LOT 1 : 535<sup>k</sup> dl BA 96 CA  
 LOT 2 : 535<sup>k</sup> dl 9A 00 CA  
 LOT 3 : 535<sup>k</sup> dl 9A 38 CA

\* 73073 - 307 - \*

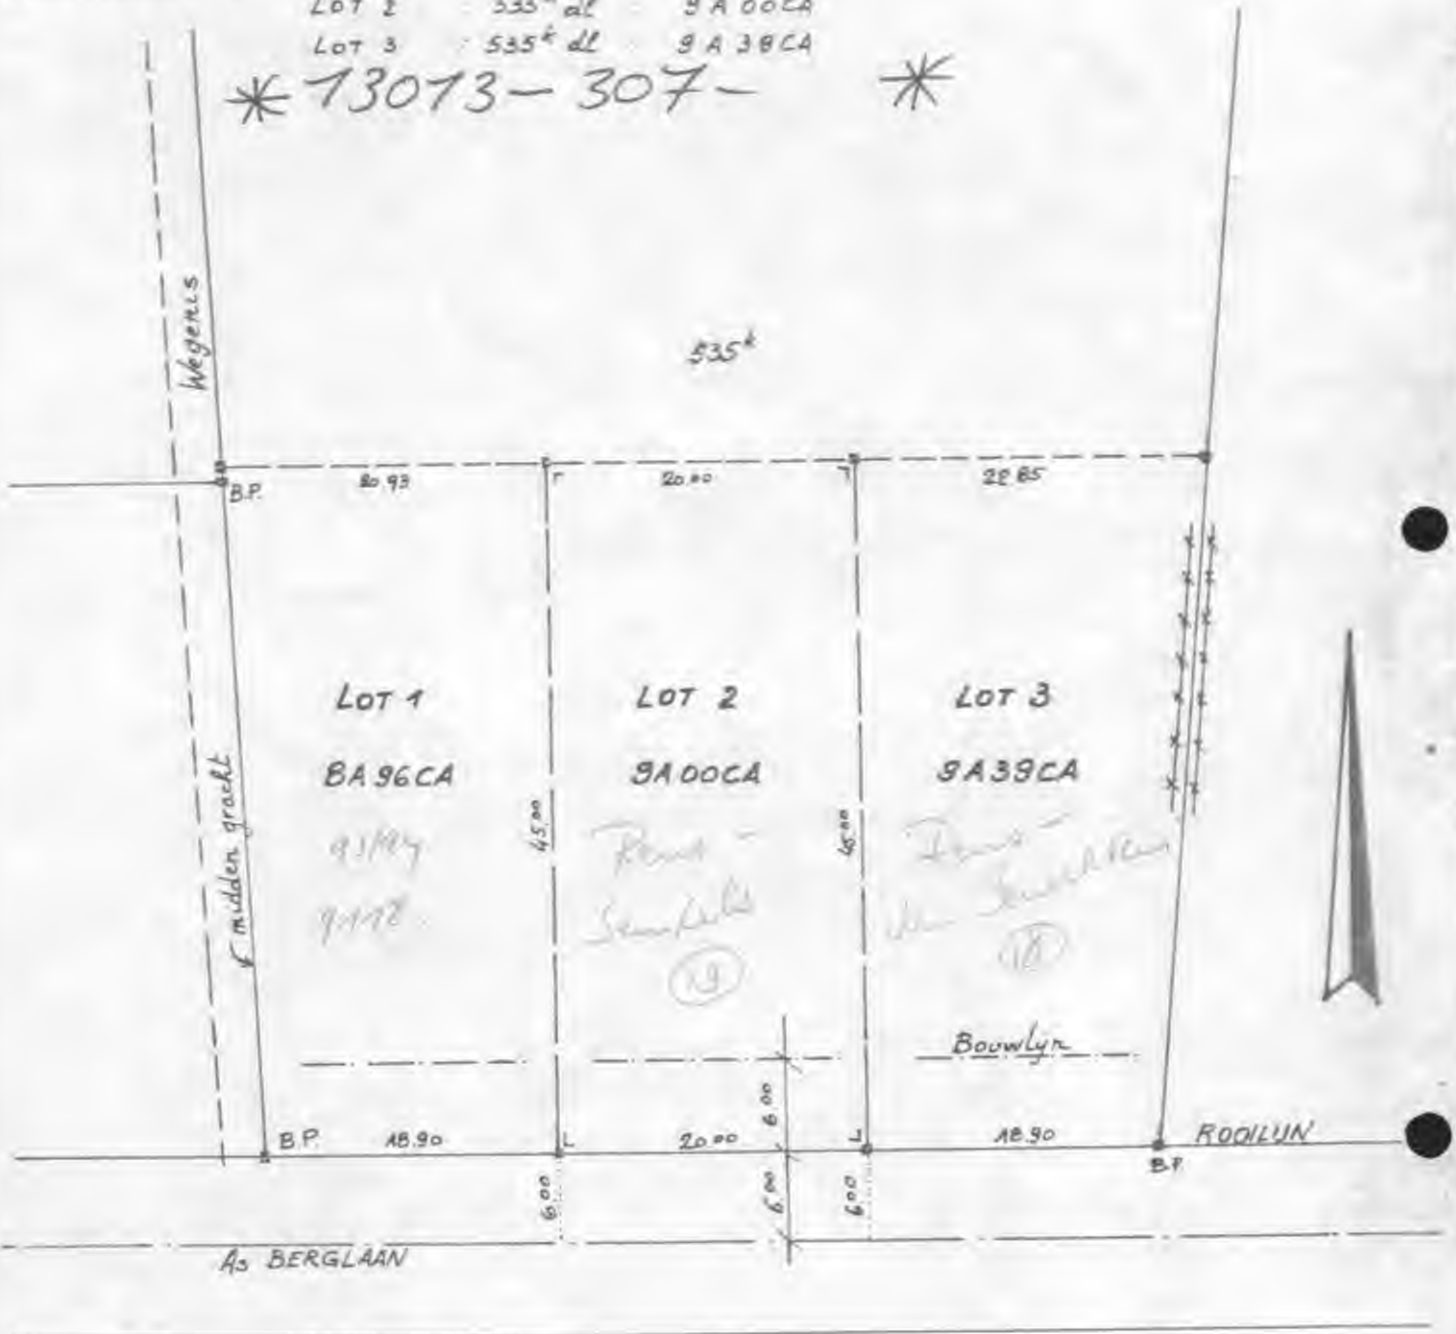

De Beëdigde Landmeter  
BRUYNINCKX LUDO

Geel, 7/3/82

*Mees Graf*  
*Julia Sools*

*(Mees)*

