



AFBAKENINGSPLAN

Stad **MECHELEN** 2de afdeling
 voorheen **Mechelen**
 sectie **sectie H, nrs. 28 A² + 28 B²**
 oppervlakte **5a 27ca**

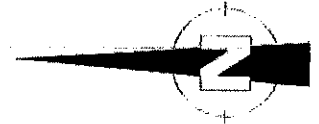

schaal 1/200

H, 28 L5
 kad. opp. 02a 97ca
 VAN GOETHEM Linda Delphina
 Oude Putsebaan 1
 BE-2800 Mechelen

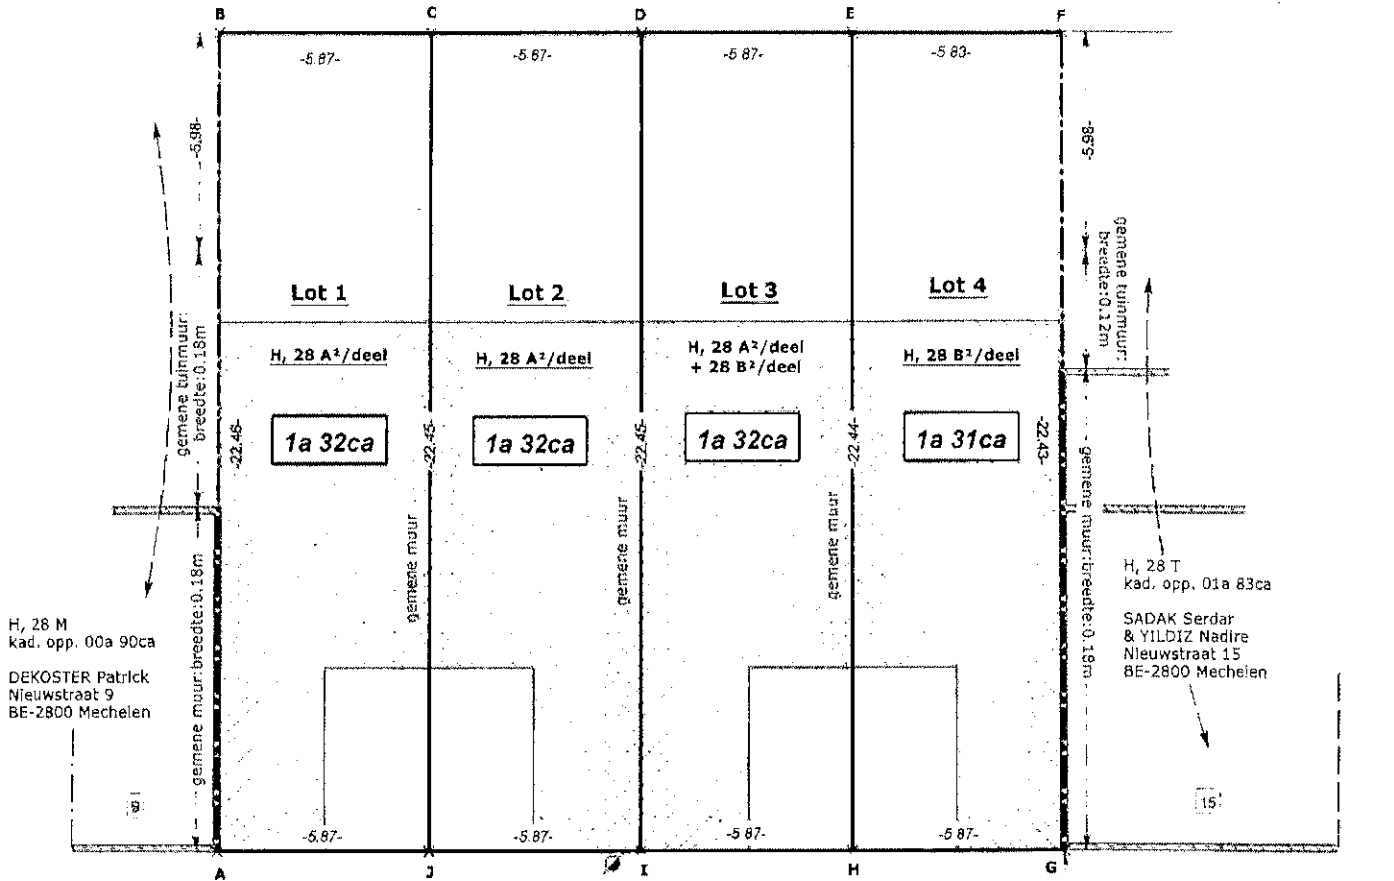

Opmerkingen:

De bepaling der omtreksgrenzen is gebaseerd op:
 - bestaande toestanden
 - kadastrerplannen en -schetsen
 - plan landmeter Boogmans J., 12401/841
 - de kadastrale aanduidingen komen slechts voor ten titel van inlichting.

Nieuwstraat

kws-verharding

Coördinatenlijst


Nr.	X	Y	Commentaar
A	1012.42	1001.03	gemeene muur
B	1017.45	979.14	hoek scheidingsmuur
C	1011.73	977.83	fictief punt
D	1006.01	976.51	fictief punt
E	1000.29	975.20	fictief punt
F	994.61	973.89	gemeene muur
G	989.54	995.74	gemeene muur
H	995.27	997.07	fictief punt
I	1000.99	998.39	fictief punt
J	1006.70	999.71	fictief punt

LEGENDE

- ■ ■ BESTAANDE GRENSPALEN
- □ □ NIEUWE GRENSPALEN KADASTRALE PERCEELSGRENZEN
- ● ● AFSLUITINGEN
- ▨ BESTAANDE CONSTRUCTIES
- ▨ TE REALISEREN NIEUWBOUW
- ▨ TE SLOPEN CONSTRUCTIE

Tielt-Winge, 11 juli 2011
 dossier : 2741.0711

Paul OVERSTEYNS
 landmeter-expert o.g.
 Berkendreef, 43
 3390 Heft-Winge
 Tel: 016 / 50 13 80
 Fax: 016 / 50 23 01
 GSM: 0475 / 60 37 59
 Email: paul.oversteyns@gmail.com

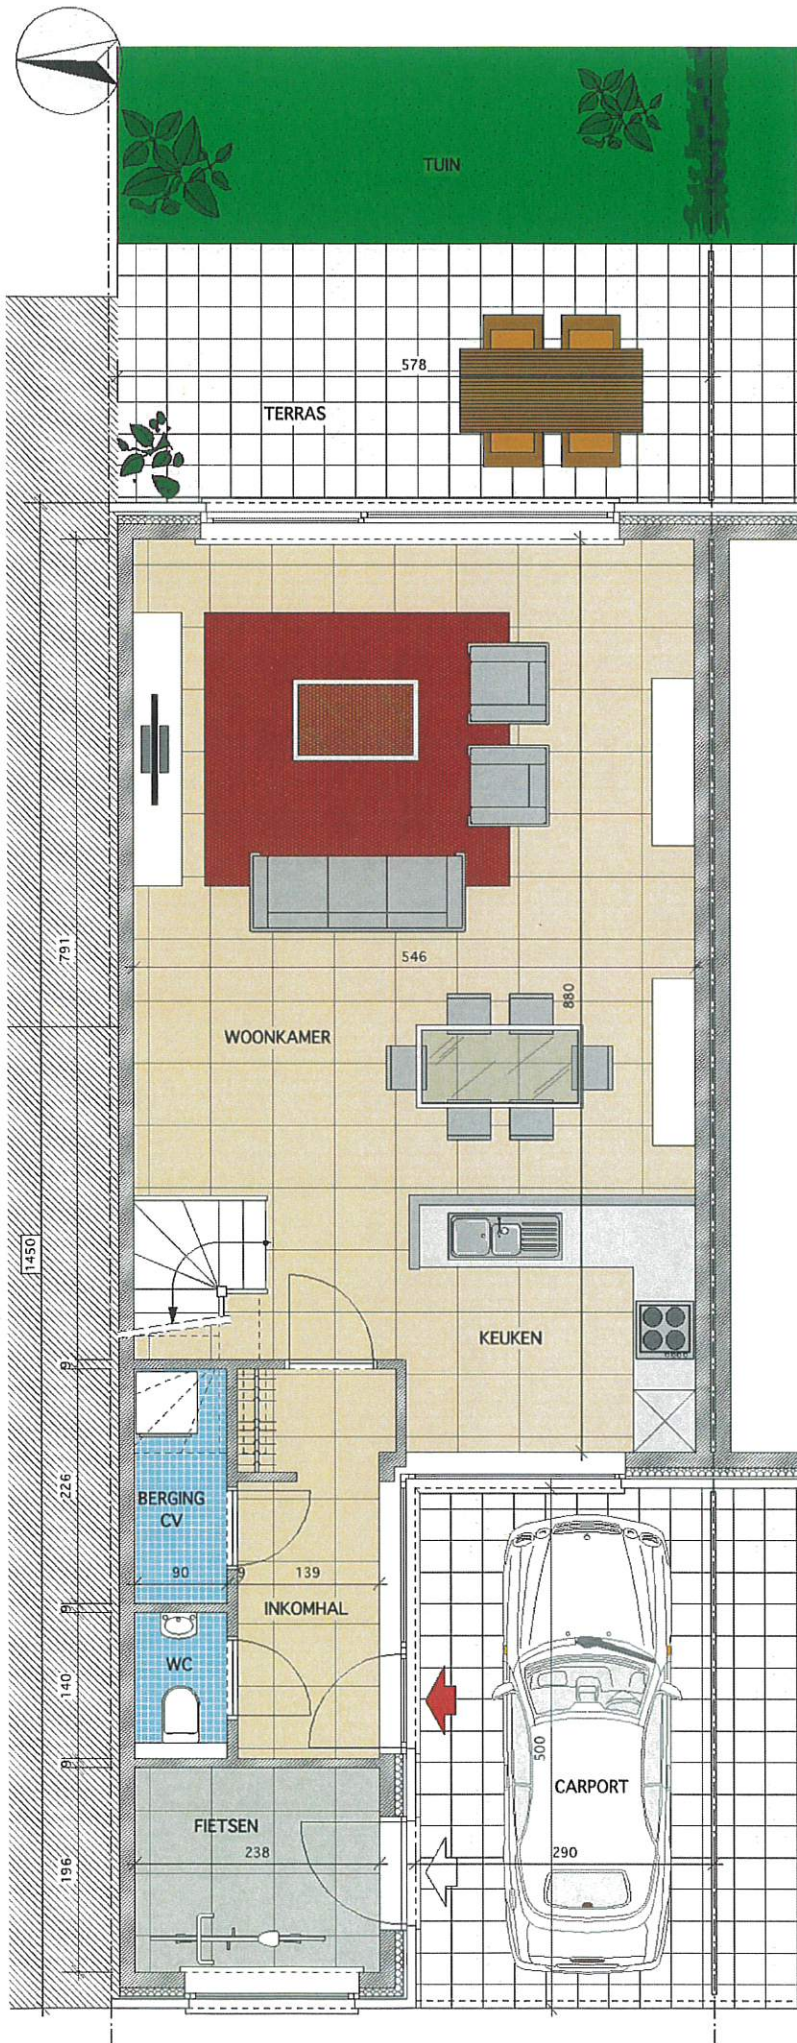

**Nieuwstraat 11-13
2800 Mechelen**

**WONING 1
gelijkvloers**

bruto-oppervlakte: 69 m²

01-03-2012




**Toon Breyne bvba
ingenieur-architecten**



**Imperium bvba
Vennedijkstraat 16b
3201 Aarschot**

tel/fax: 016 43 38 05
biv: 502 620

MAATVOERING, INRICHTING KEUKEN EN
MEUBILAIR ZIJN INDICATIEF EN NIET BINDEND
NIET CONTRACTUEEL DOCUMENT

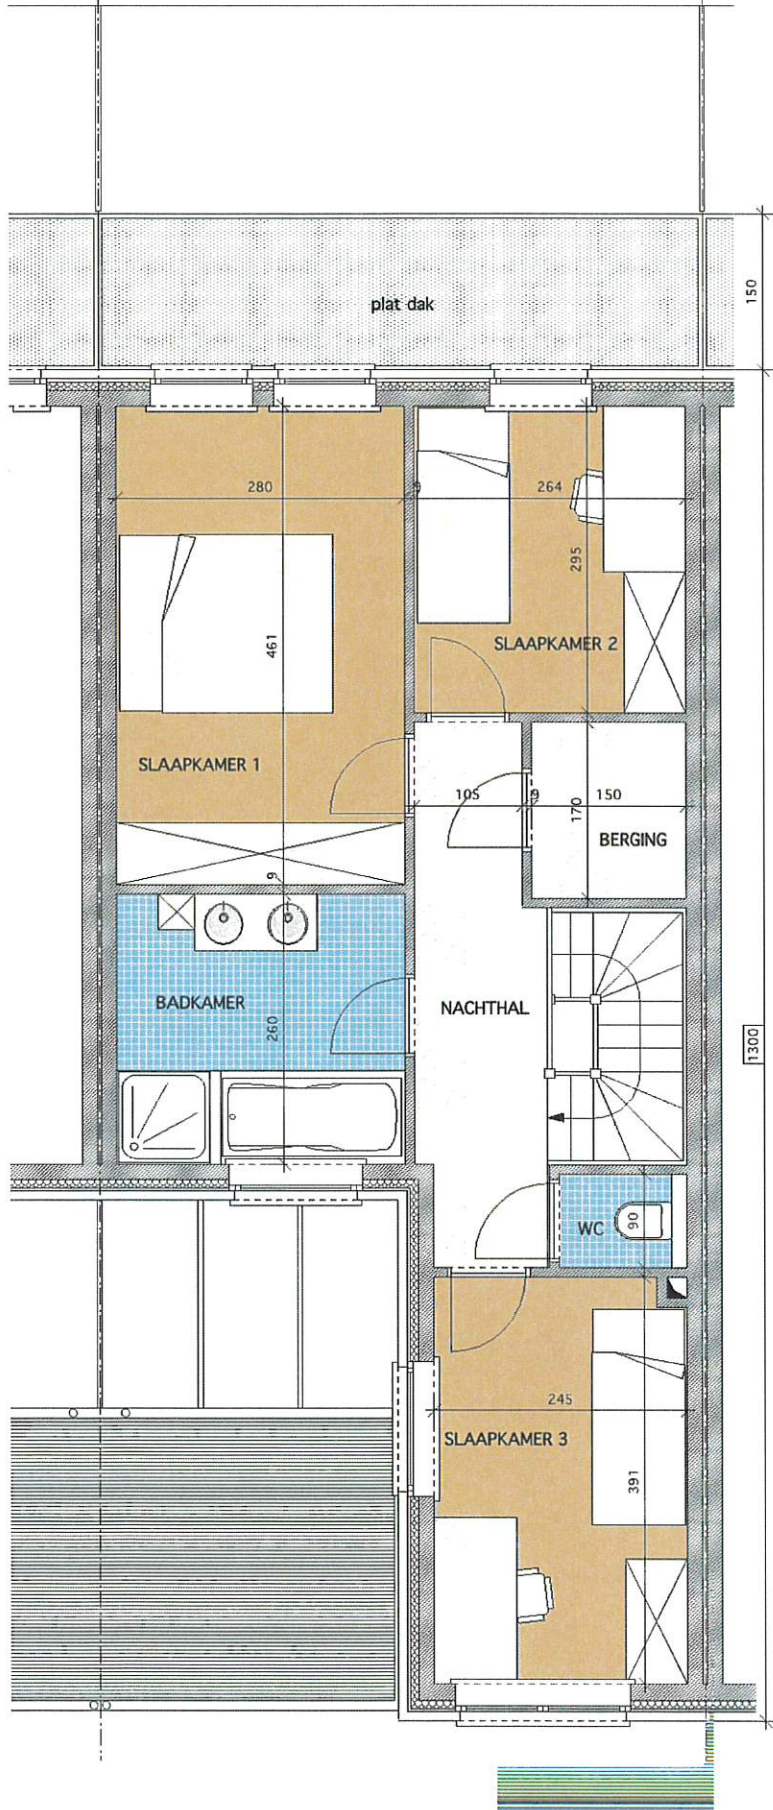

**Nieuwstraat 11-13
2800 Mechelen**

WONING 2 verdieping

bruto-oppervlakte: 62 m2

01-03-2012



**Toon Breyne bvba
ingenieur-architecten**



**Imperium bvba
Vennedijkstraat 16b
3201 Aarschot**

tel/fax: 016 43 38 05
biv: 502 620

MAATVOERING, INRICHTING KEUKEN EN
MEUBILAIR ZIJN INDICATIEF EN NIET BINDEND
NIET CONTRACTUEEL DOCUMENT