
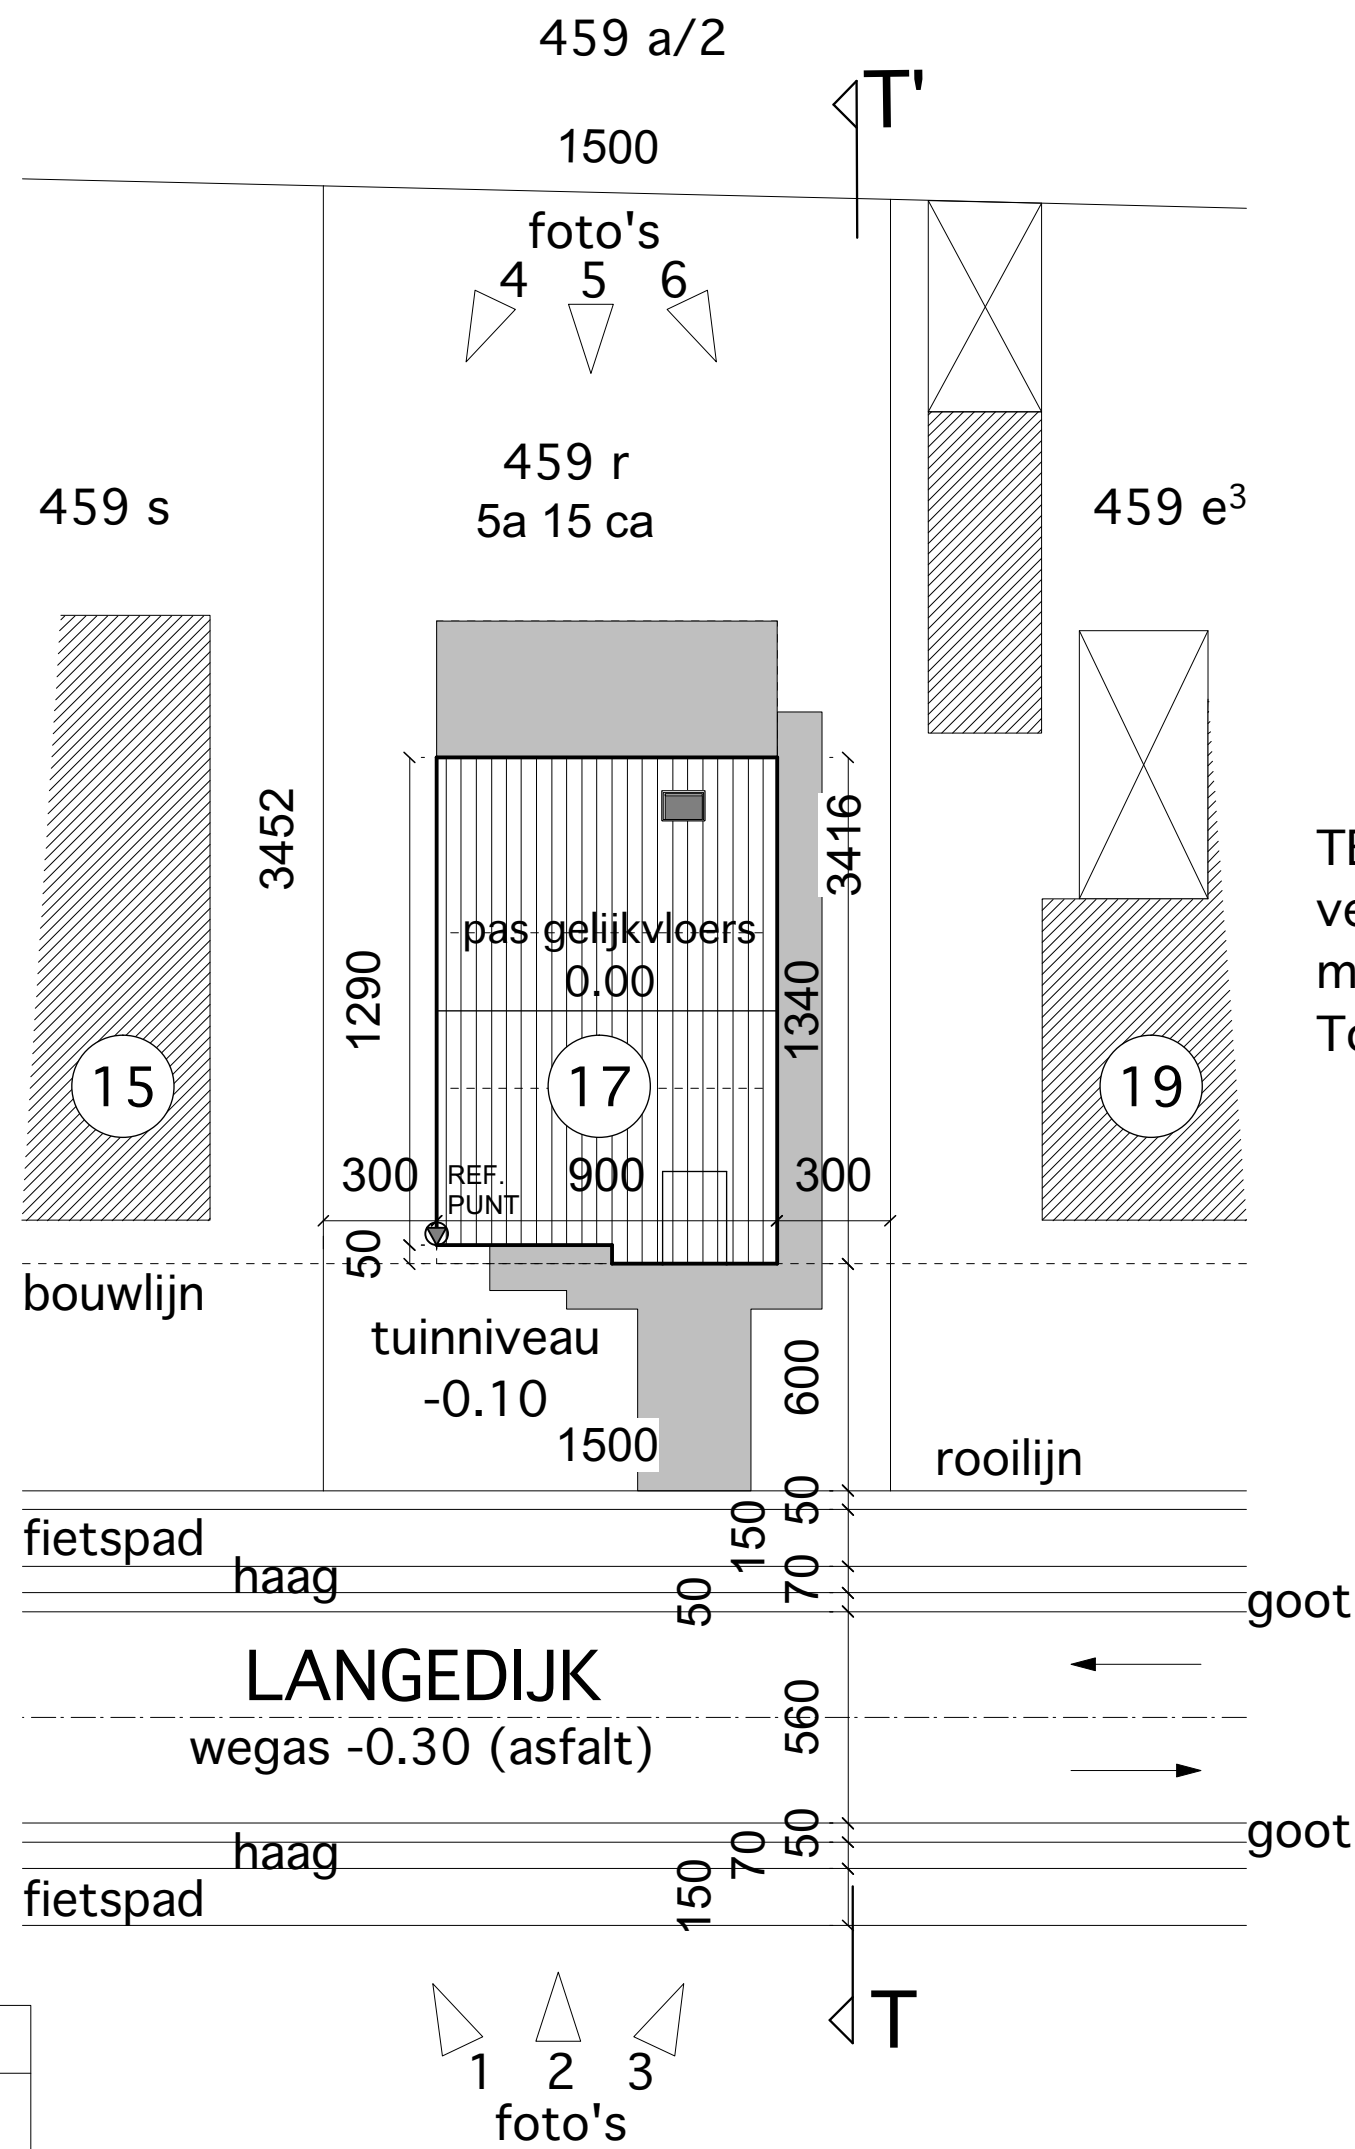


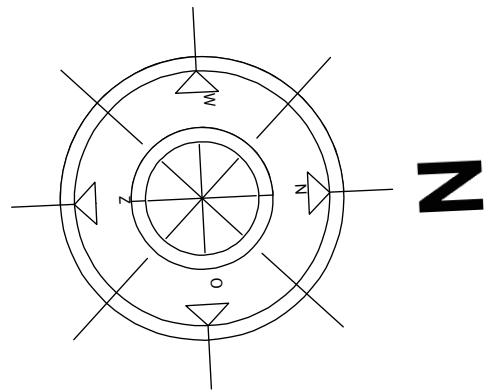

LEGENDE	
ov	Openbare verlichting
R	Riooldeksel / toezichtspuit
P	Pidpa / hydrant
G	Gas
E	Elektriciteitskast
sk	Straatkolk
VB	Verkeersbord
D	Distributiekast
→	Rijrichting verkeer
1-6	Kijkrichting foto's
T - T'	Kijkrichting terreinprofiel
10	Huisnummer aangrenzende percelen

INPLANTING

1/200