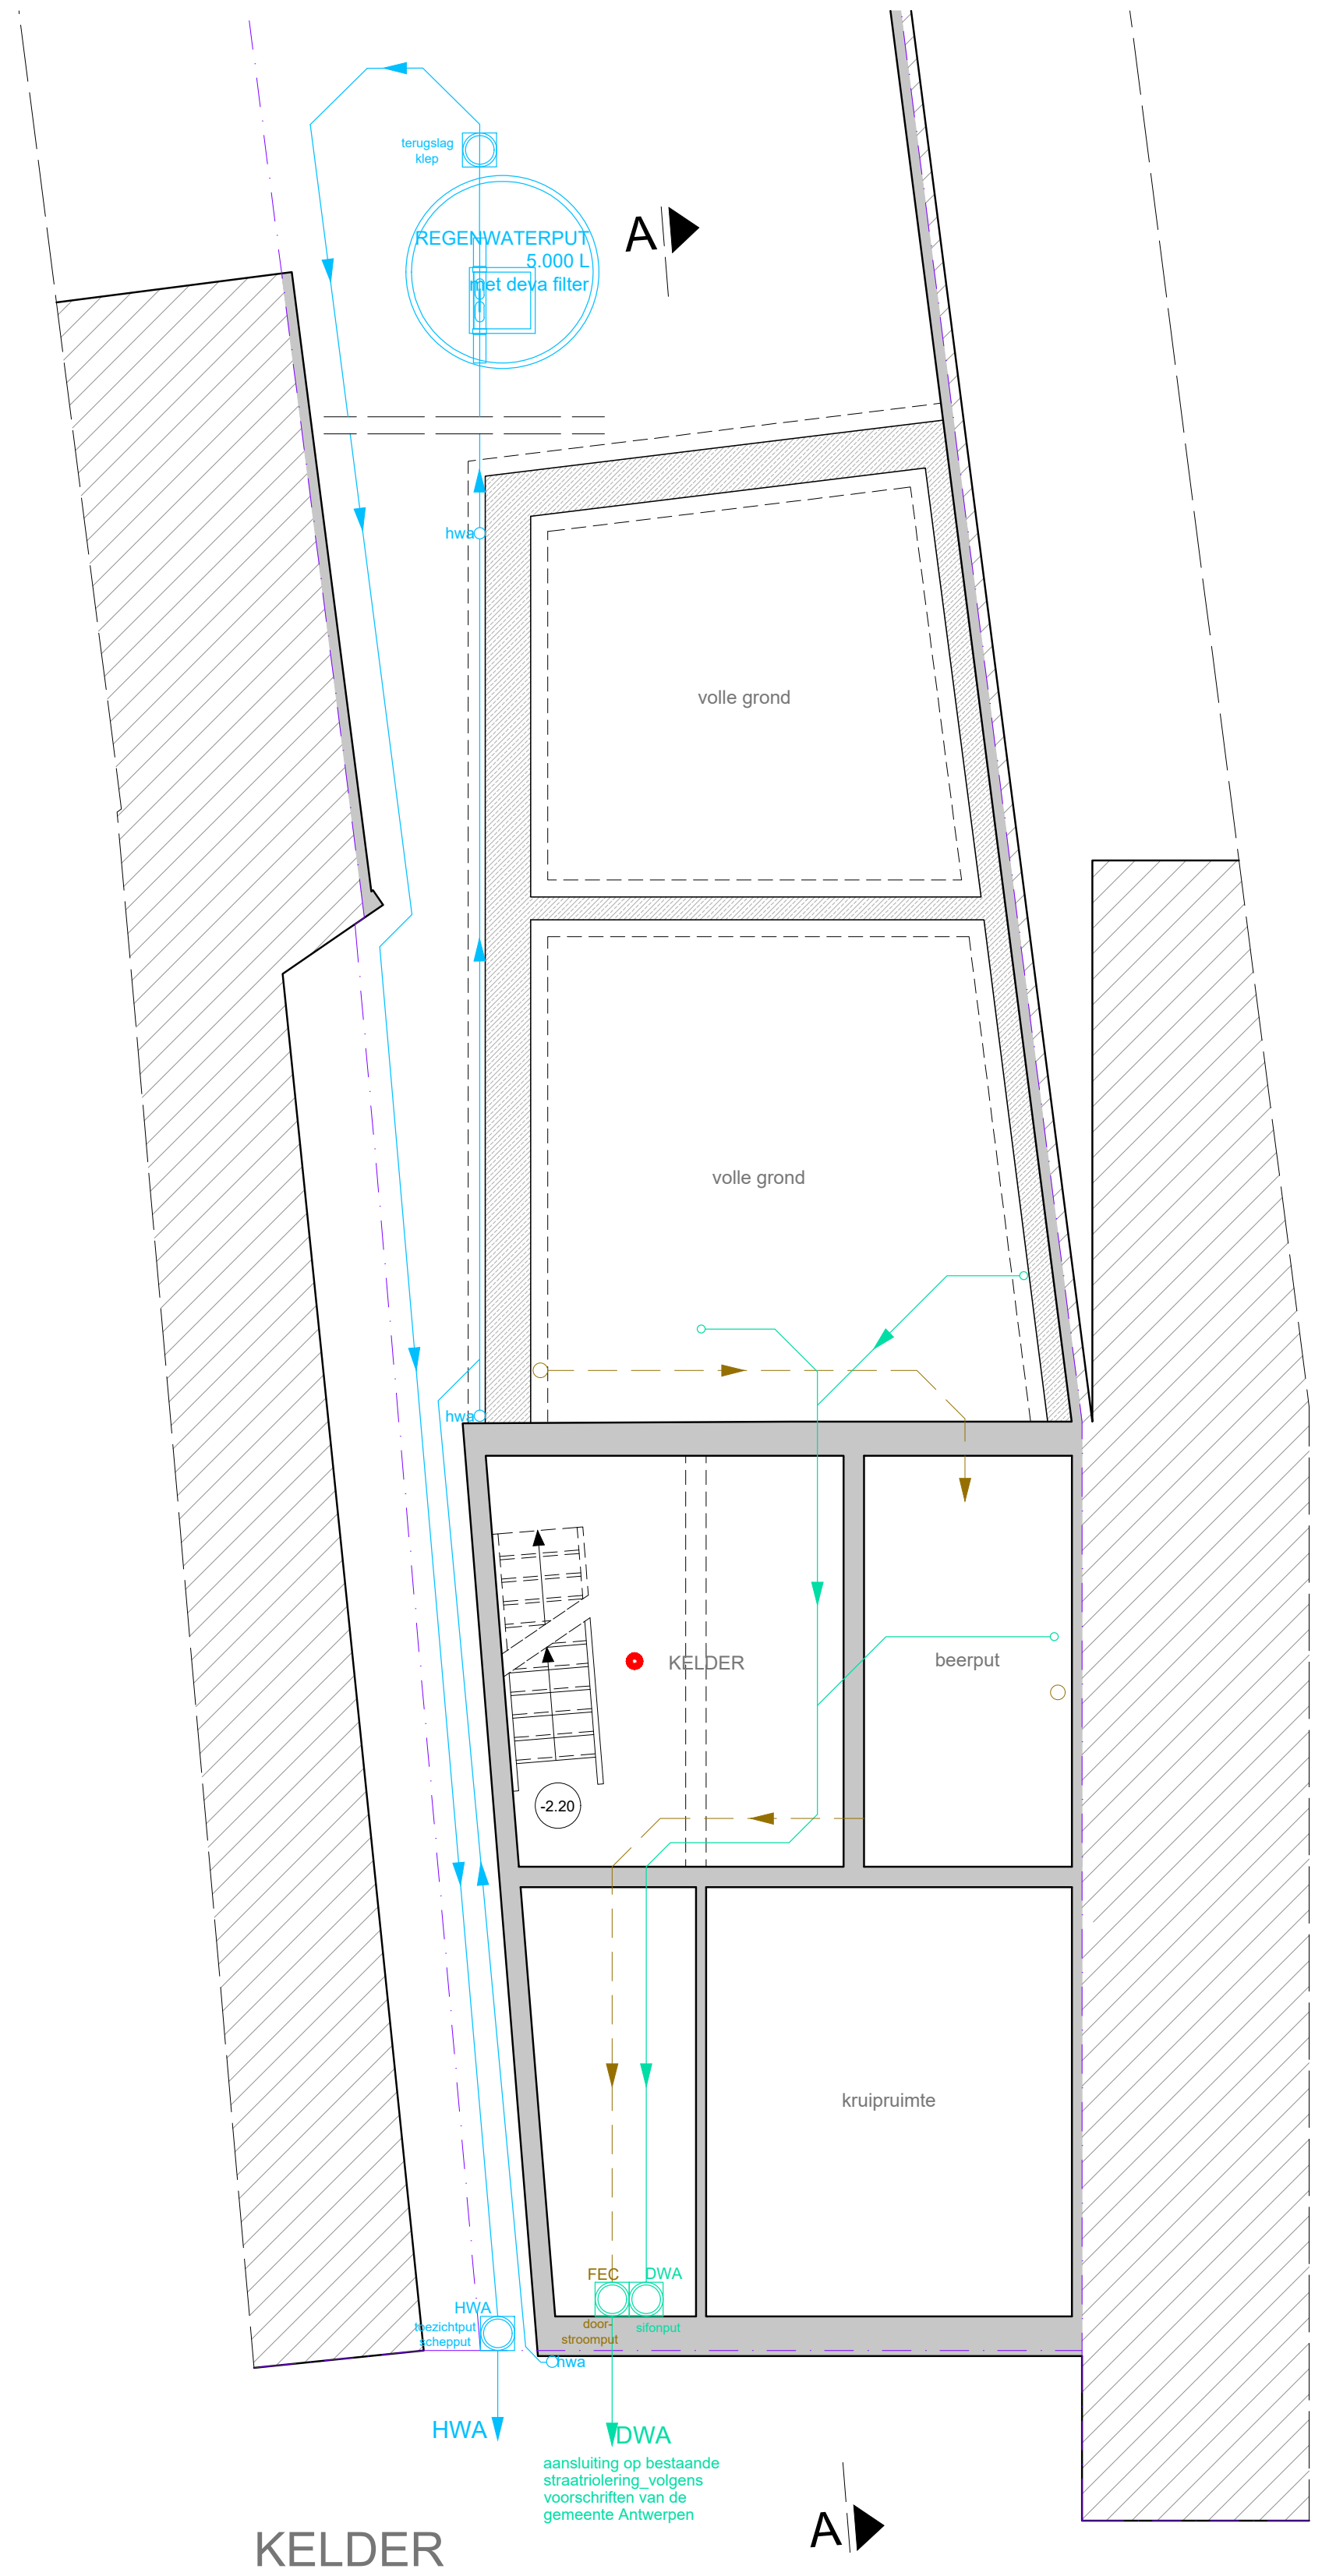
terugslag klep
REGENWATERPUT 5.000 L met deva filter
A
volle grond
volle grond
hwa
KELDER
beerput
-2.20
kruipruimte
FEC
DWA
doorstroomput
sifonput
HWA
HWA
DWA
aansluiting op bestaande straatriolering_volgens voorschriften van de gemeente Antwerpen

KELDER

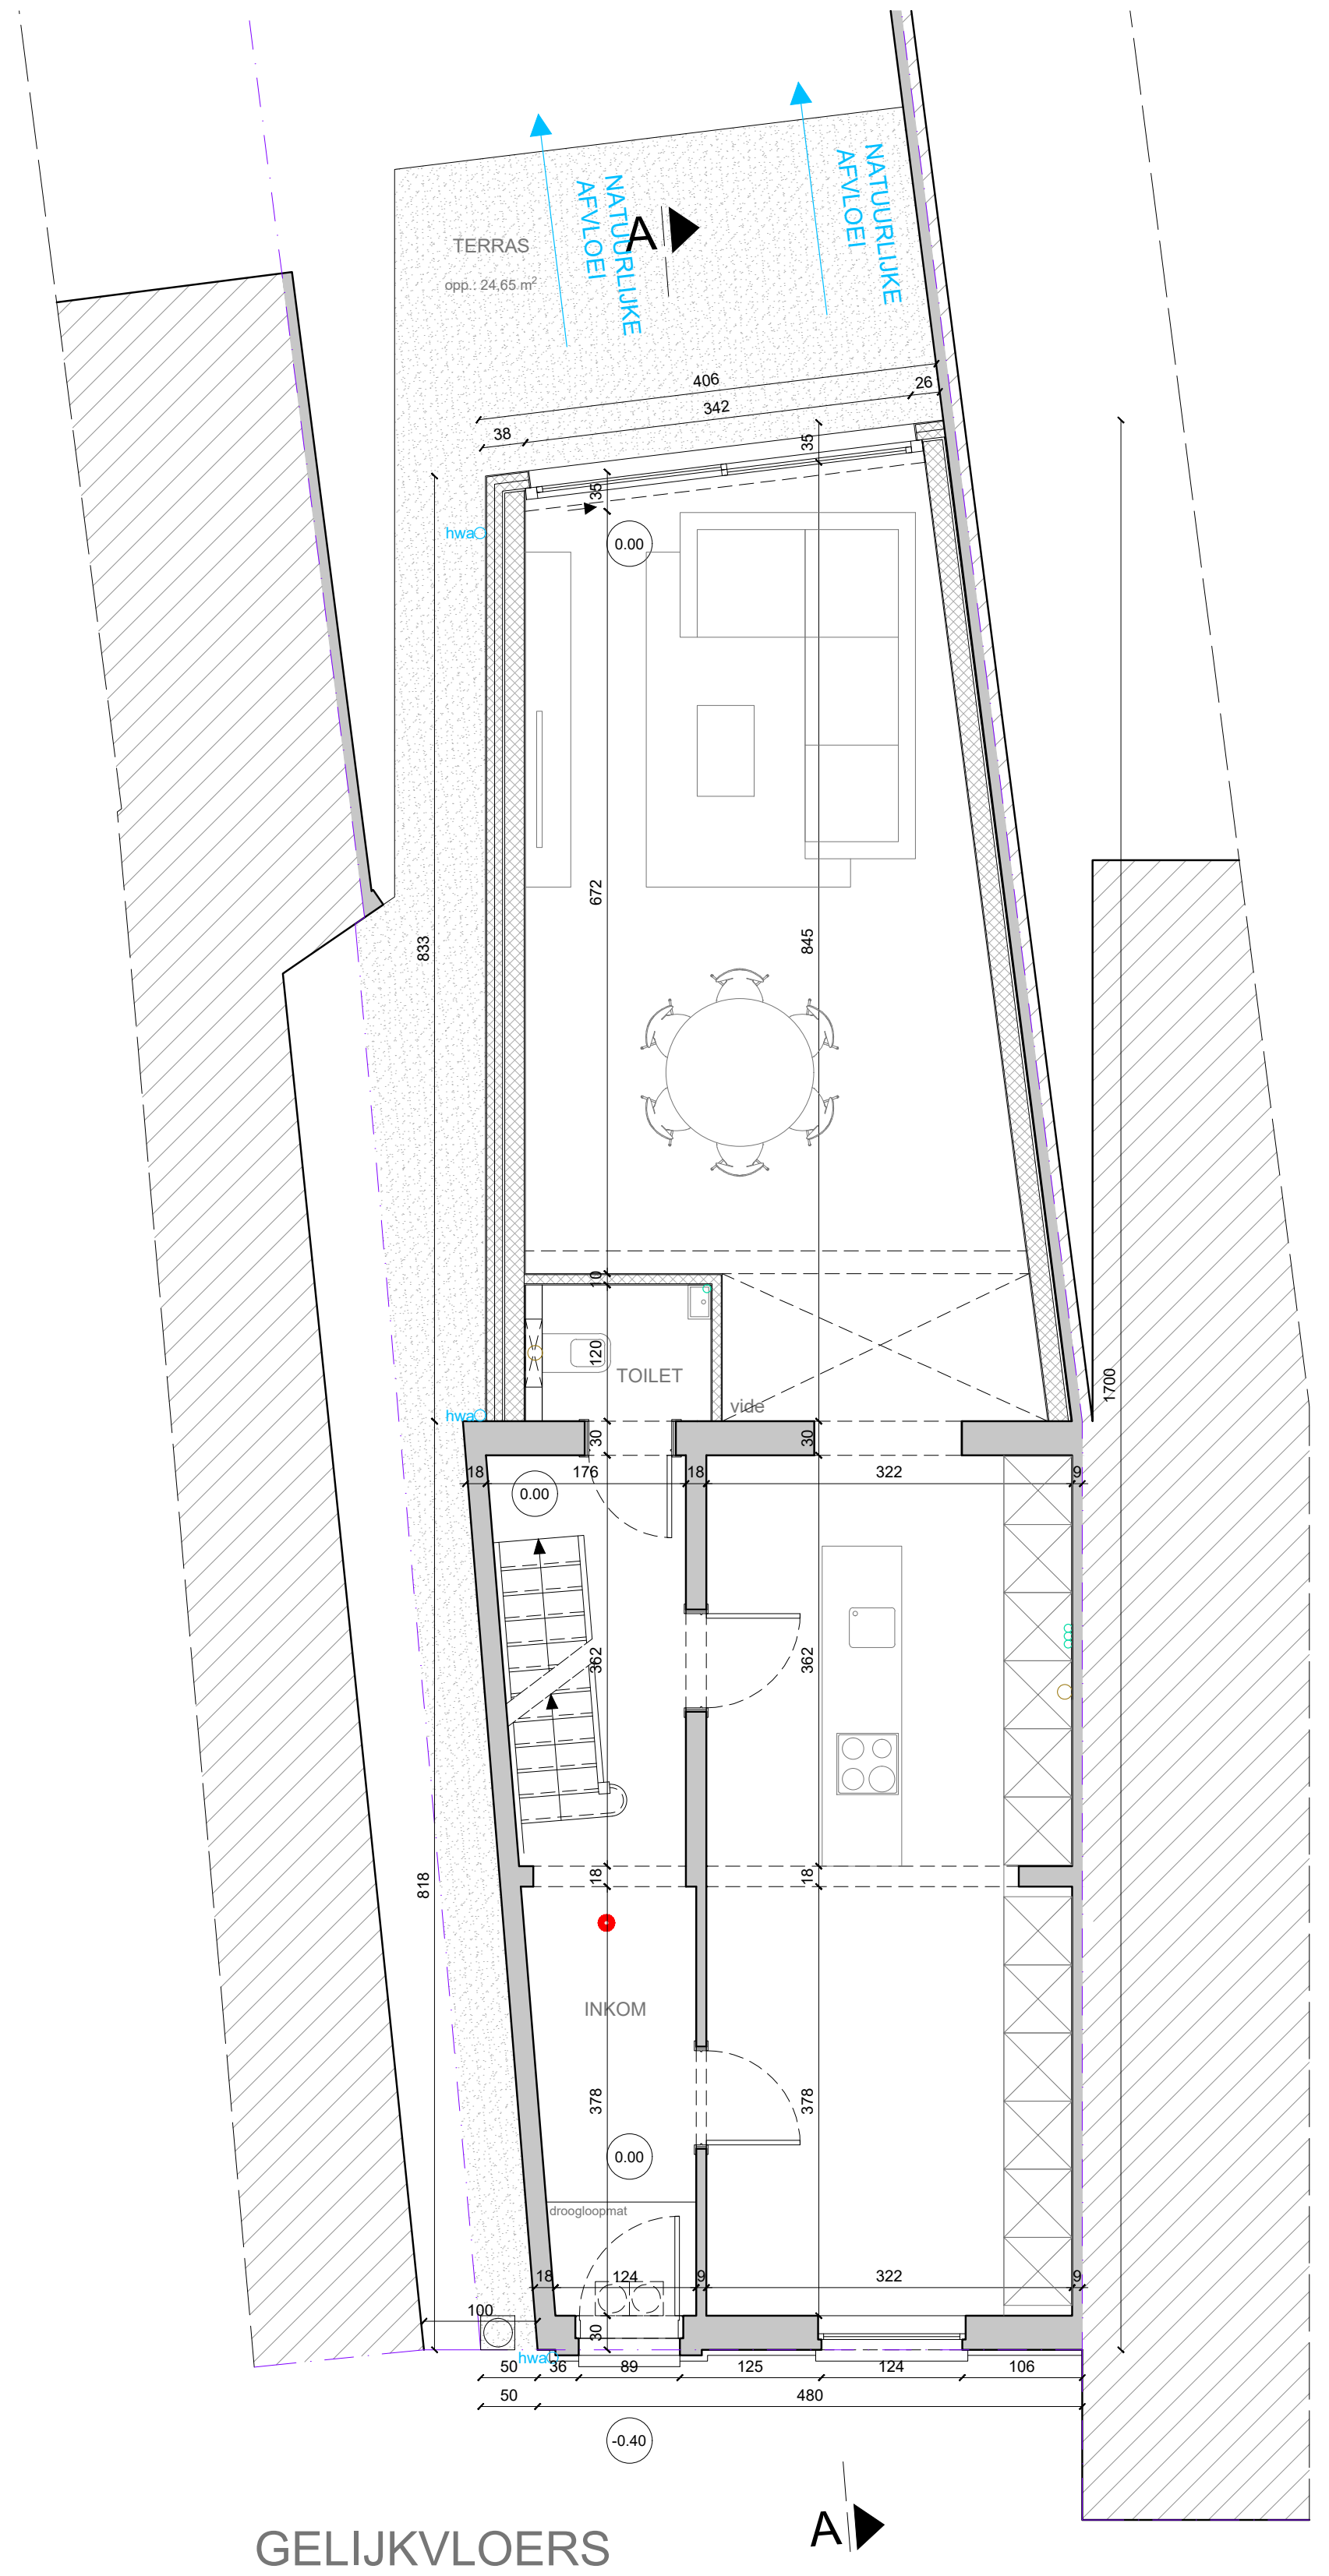

GELIJKVLOERS

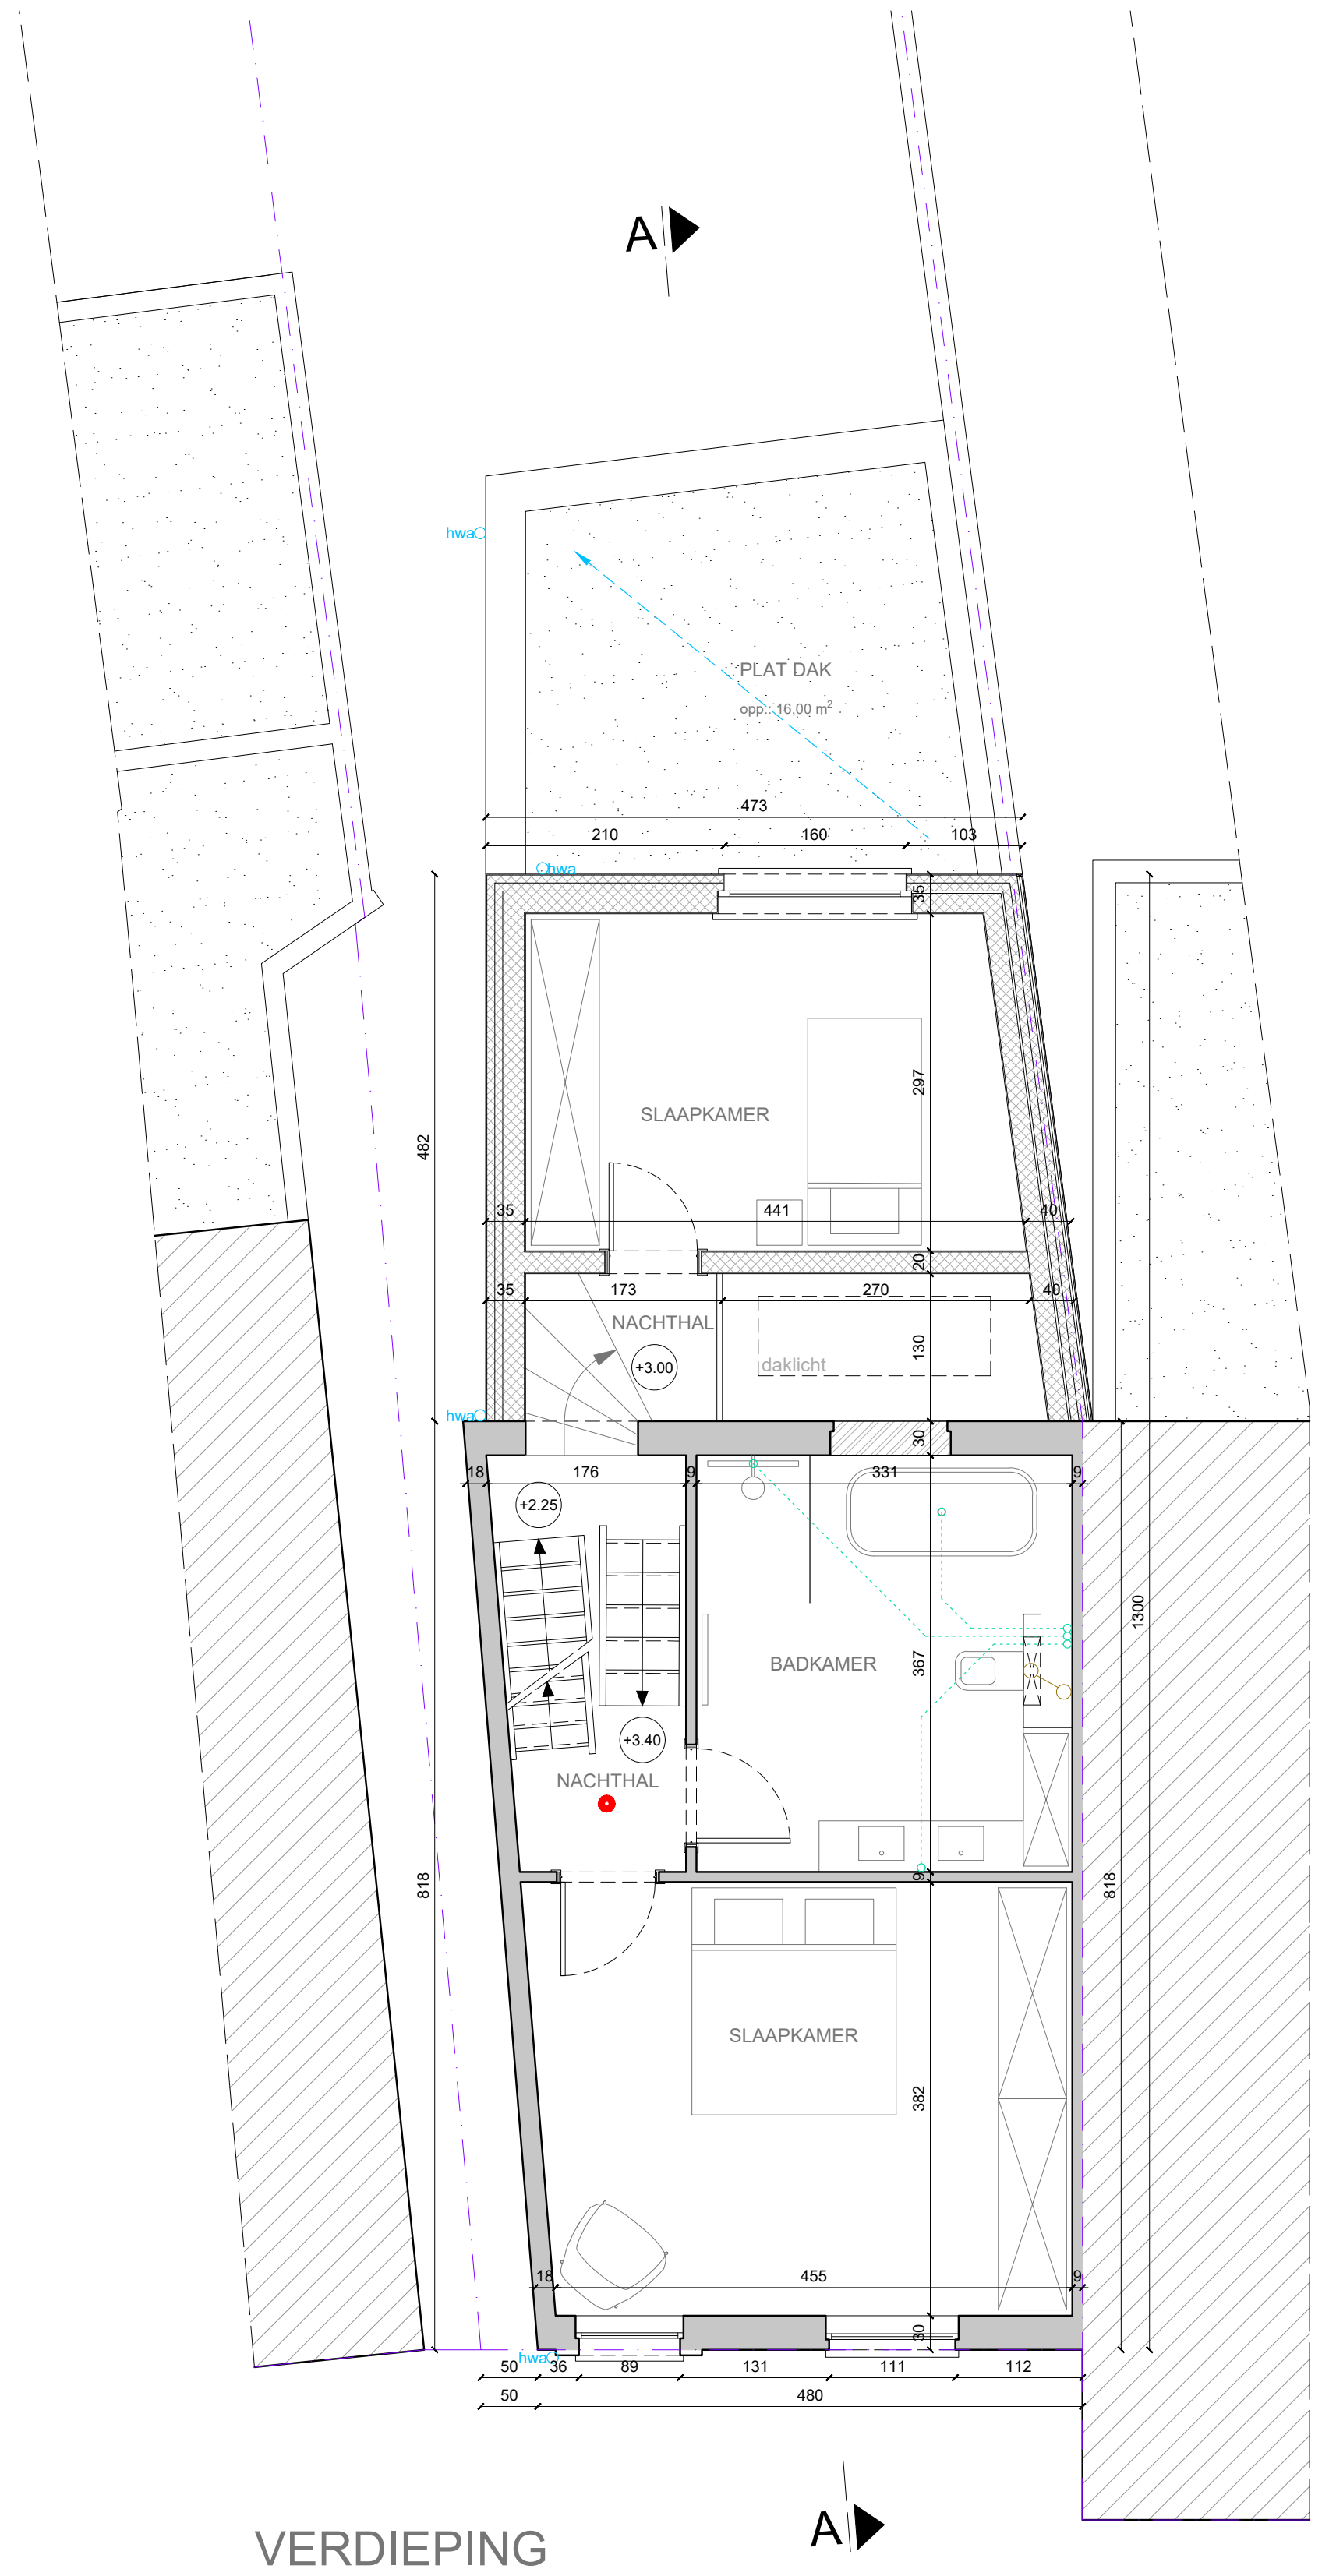

VERDIEPING

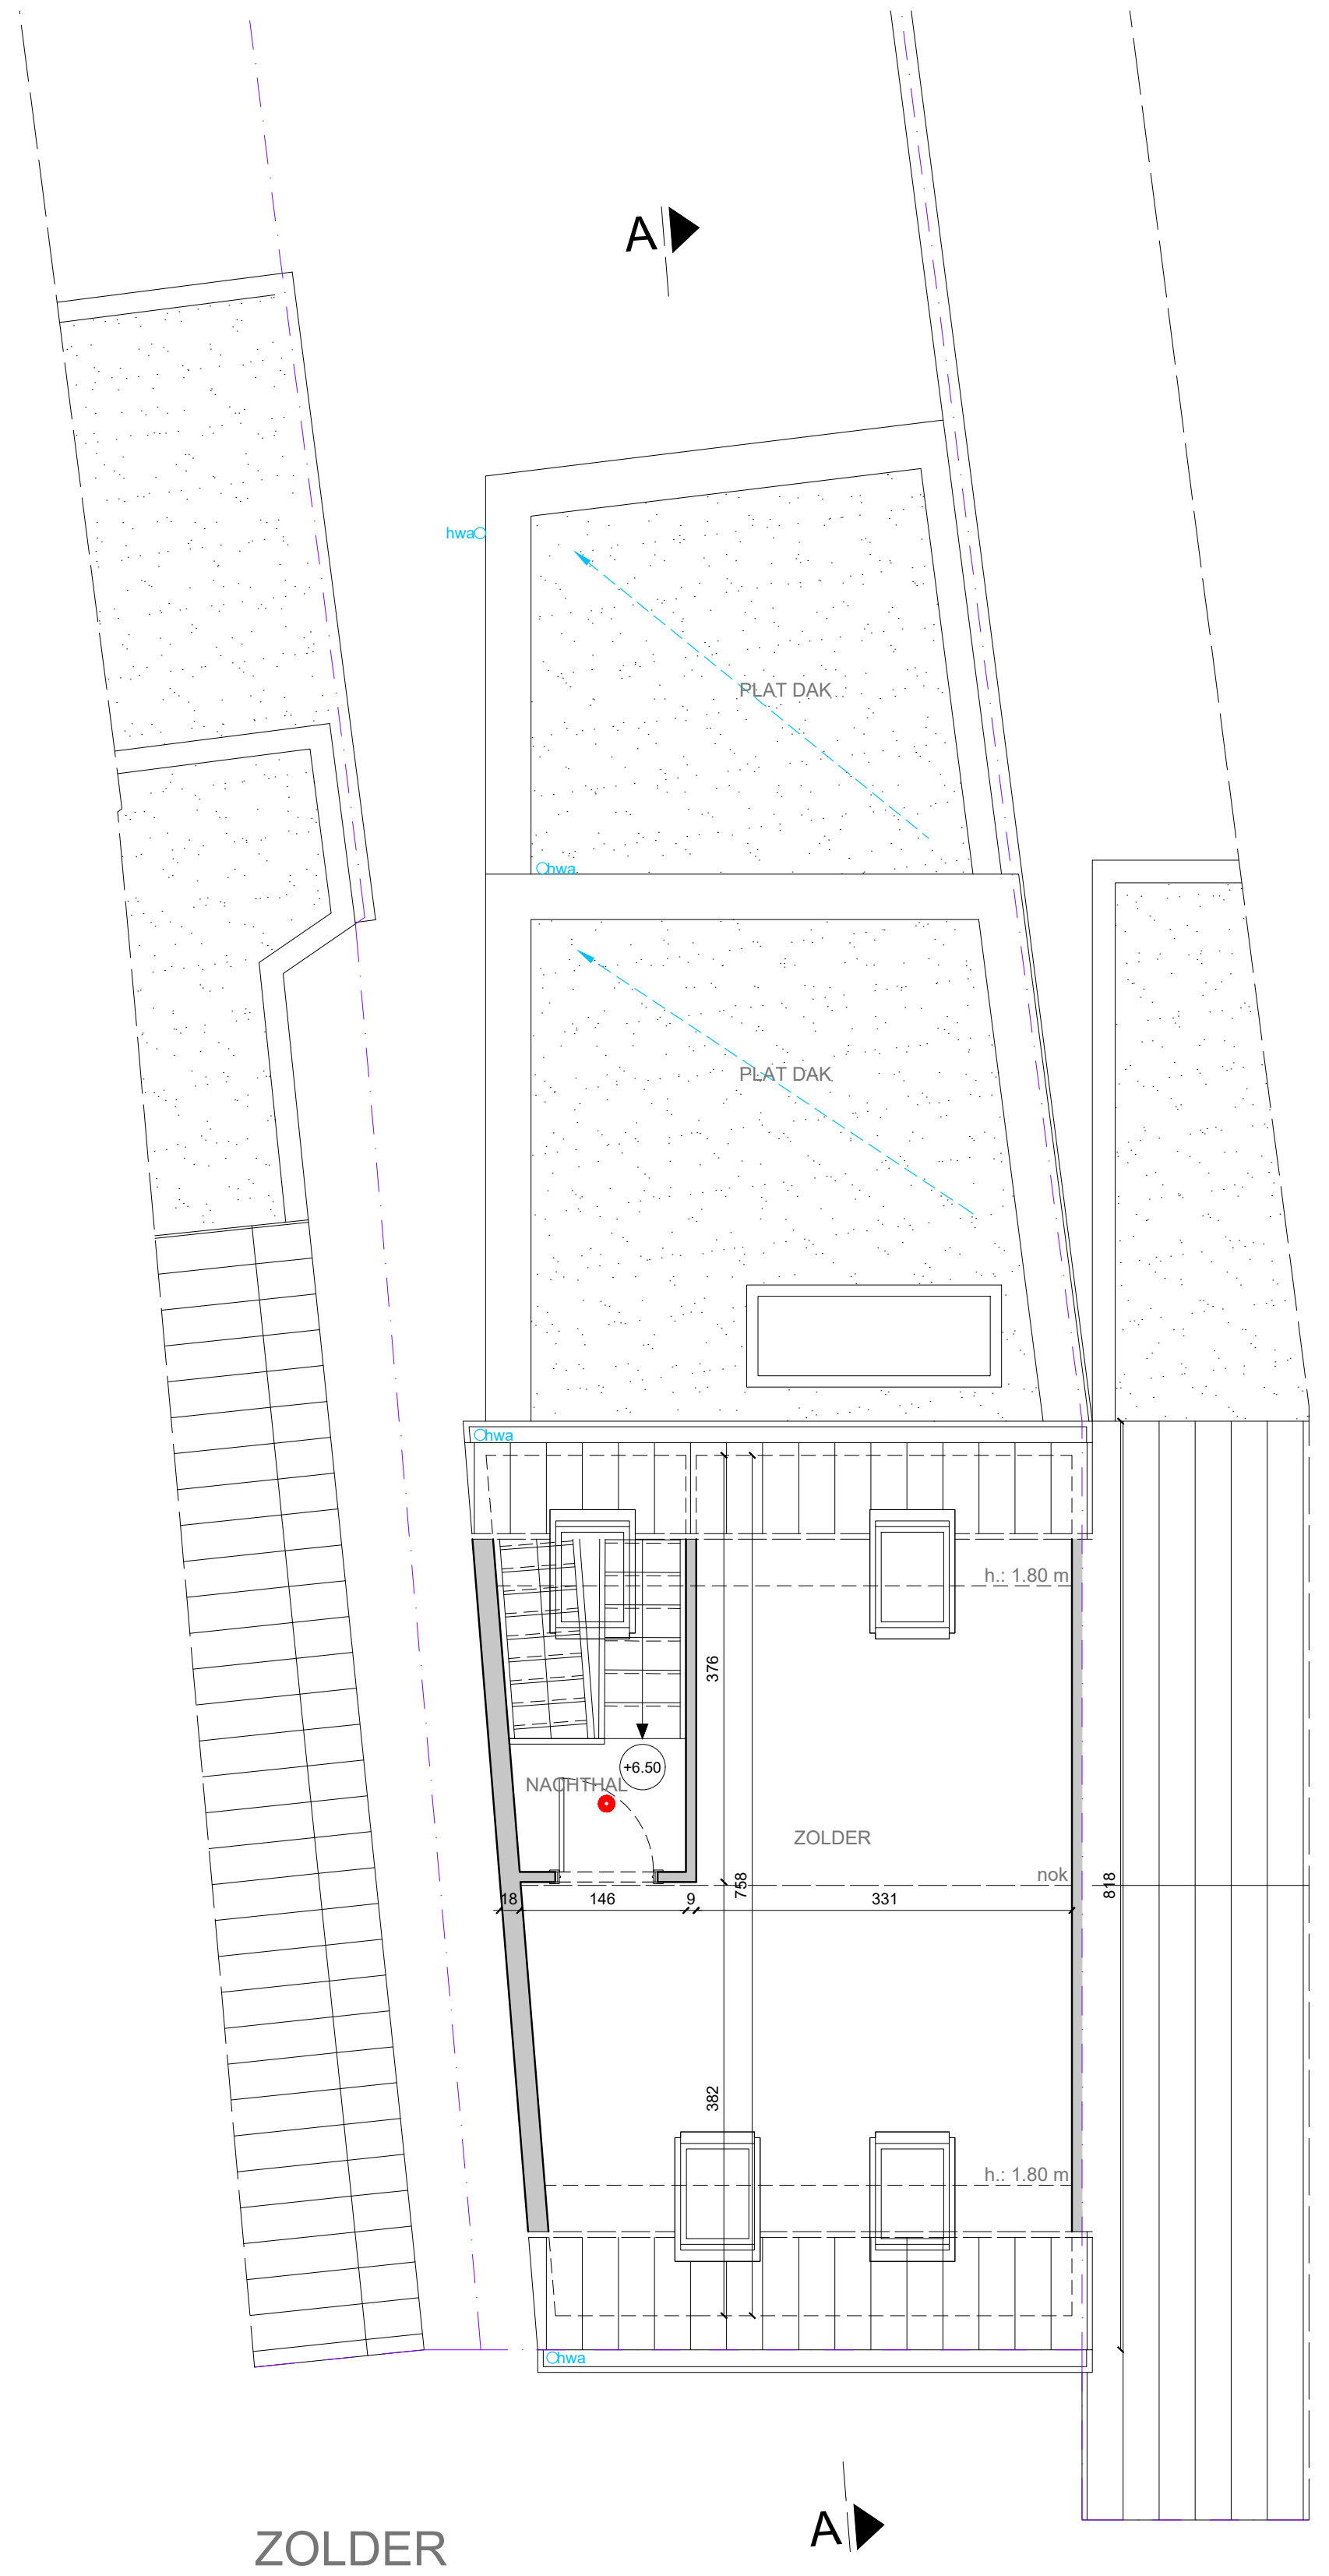

ZOLDER

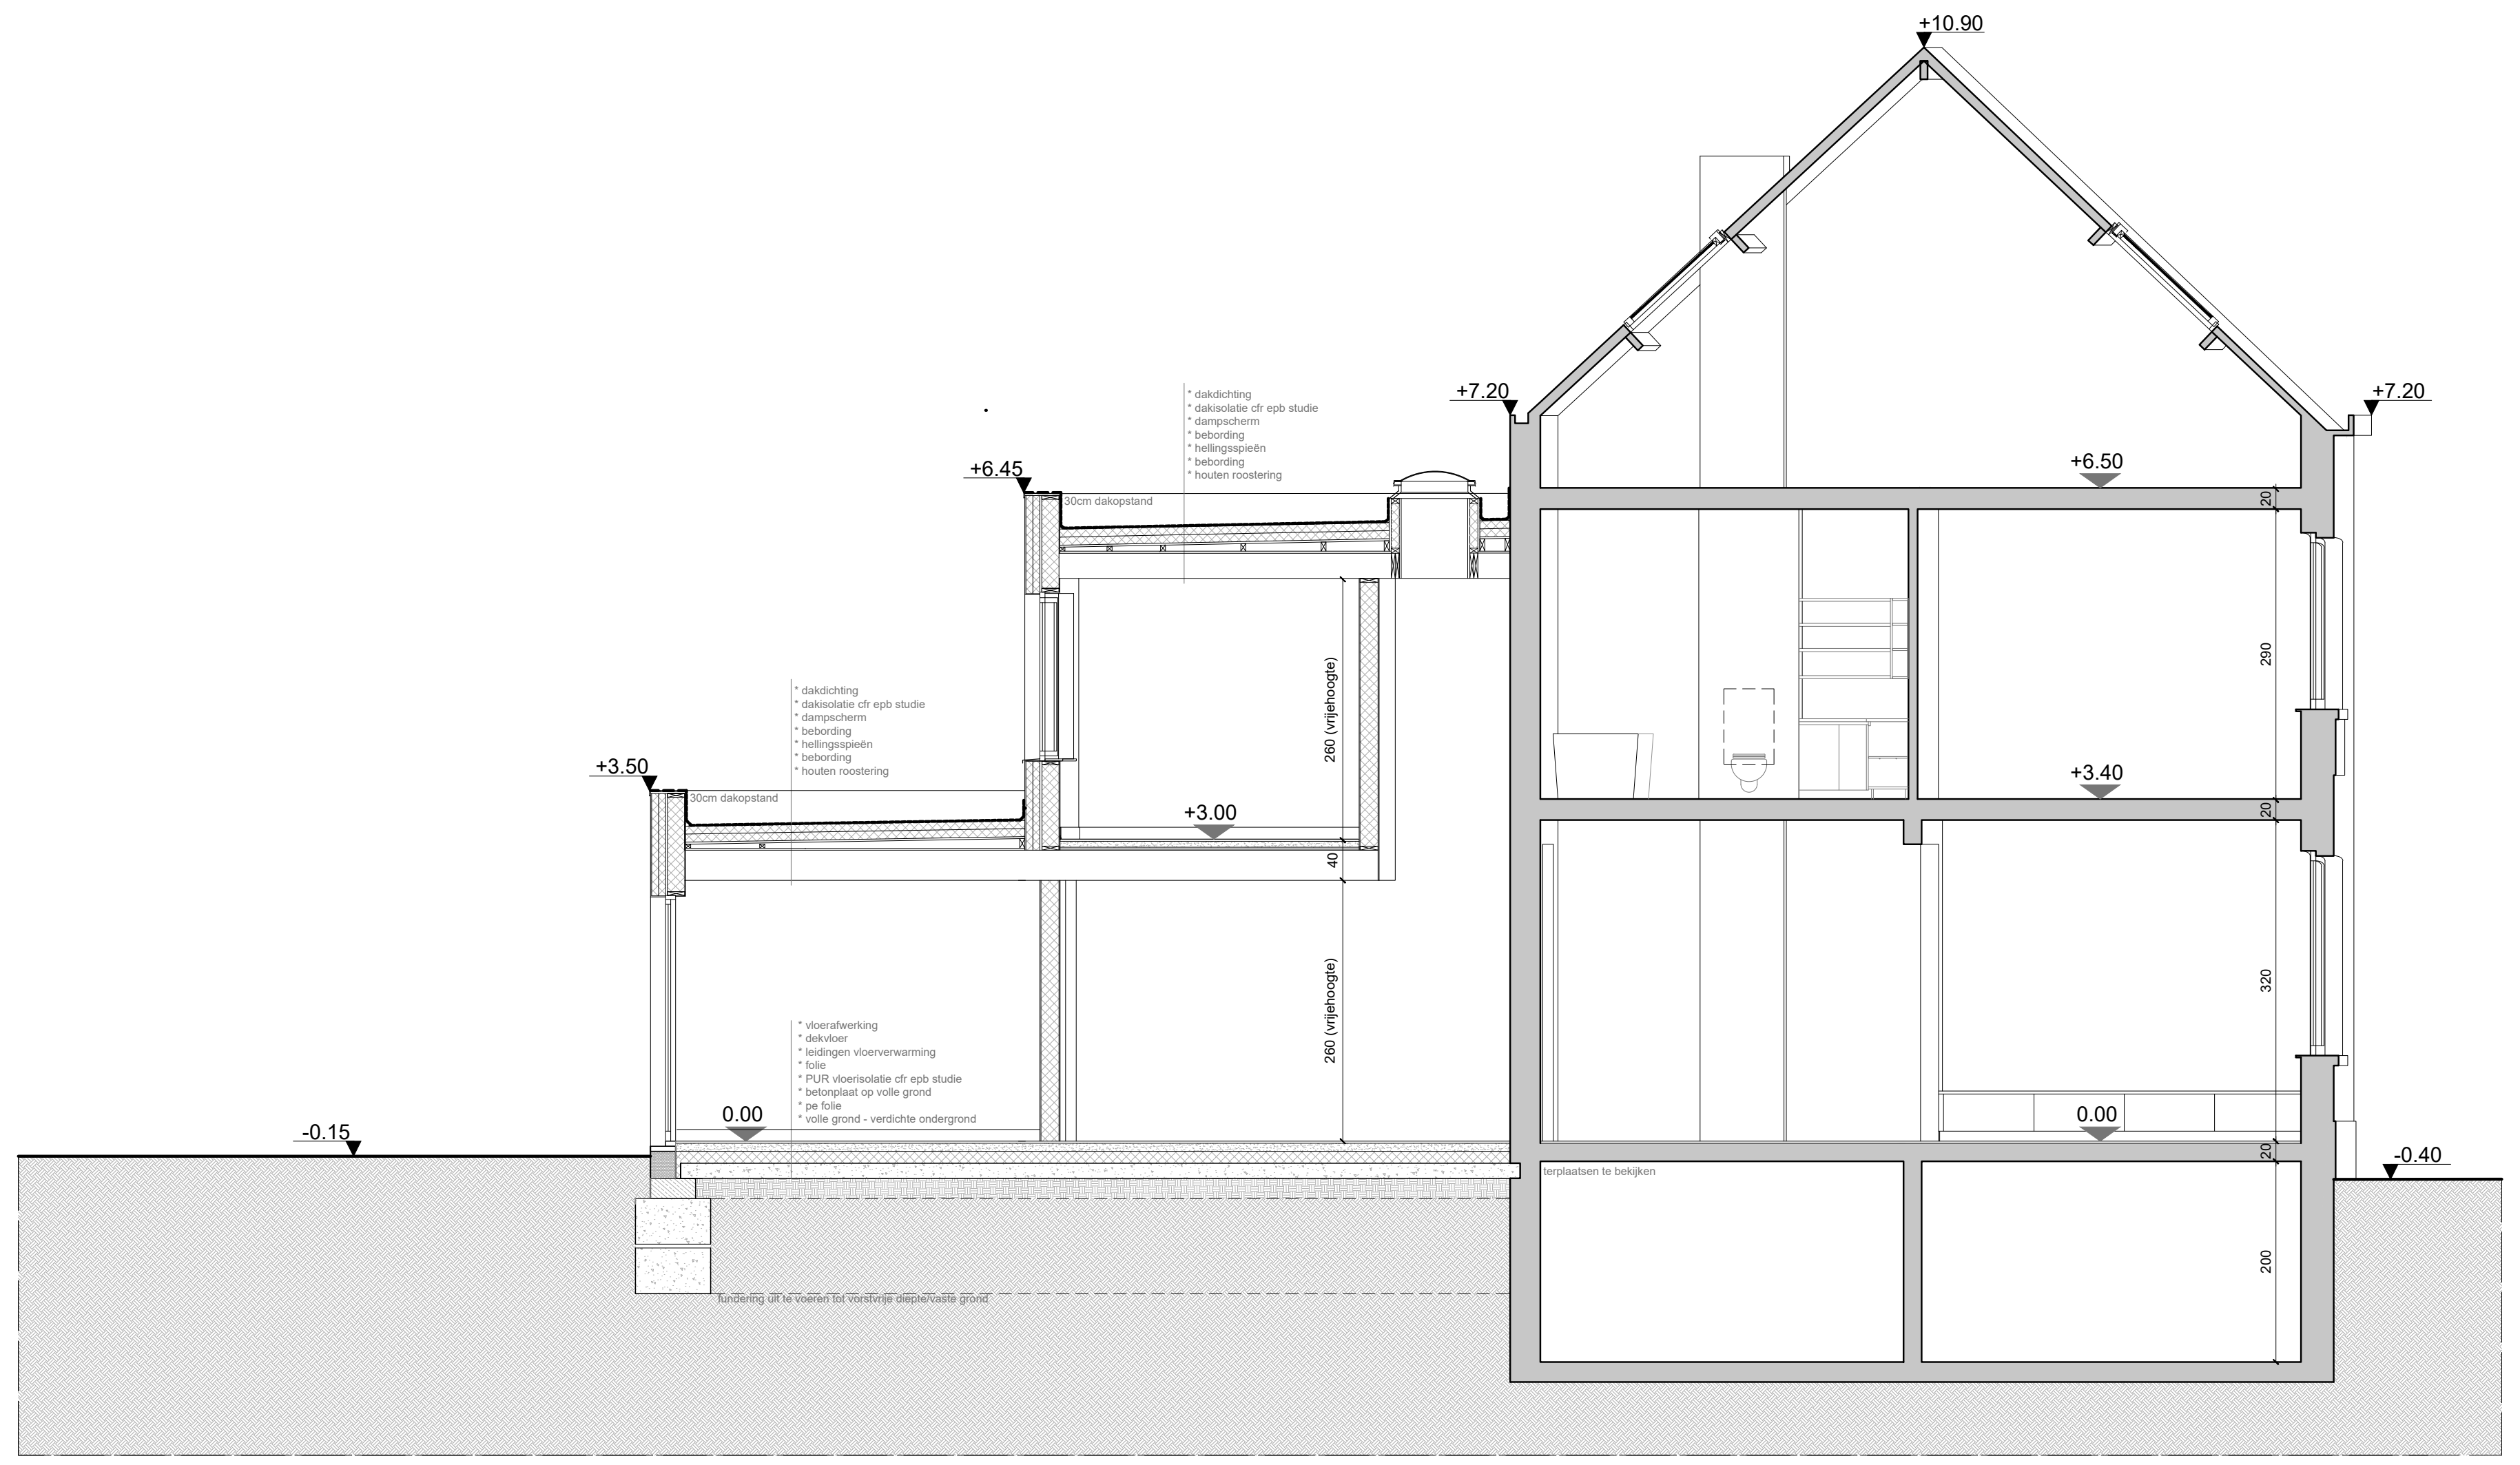

SNEDE A-A

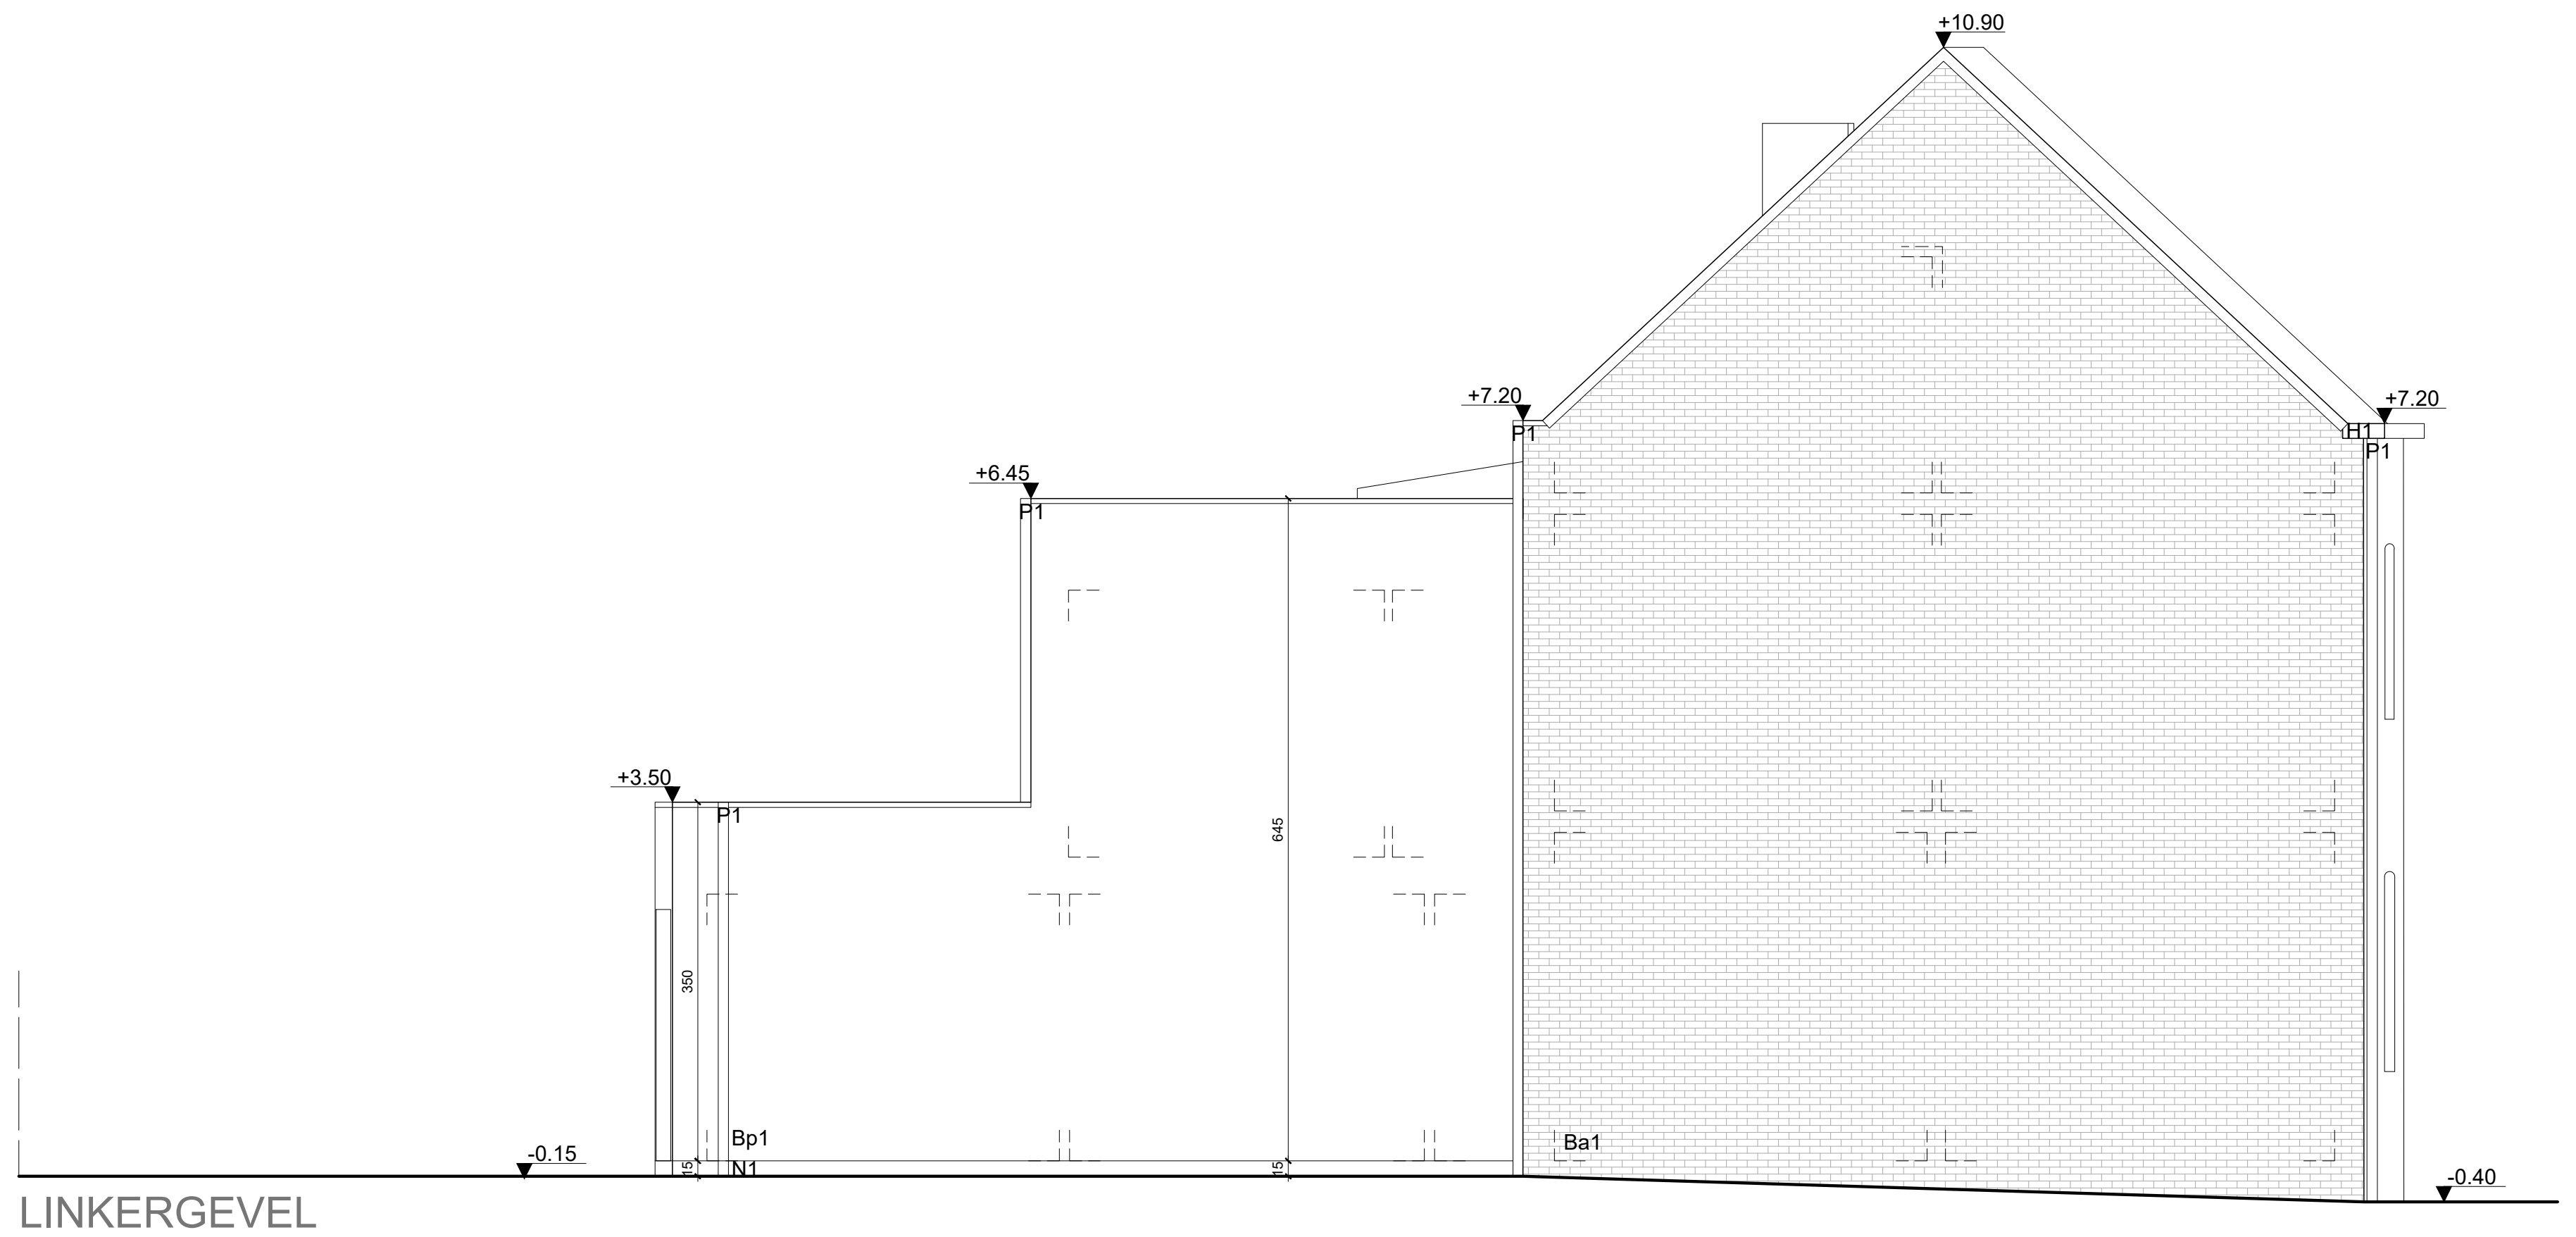

LINKERGEVEL

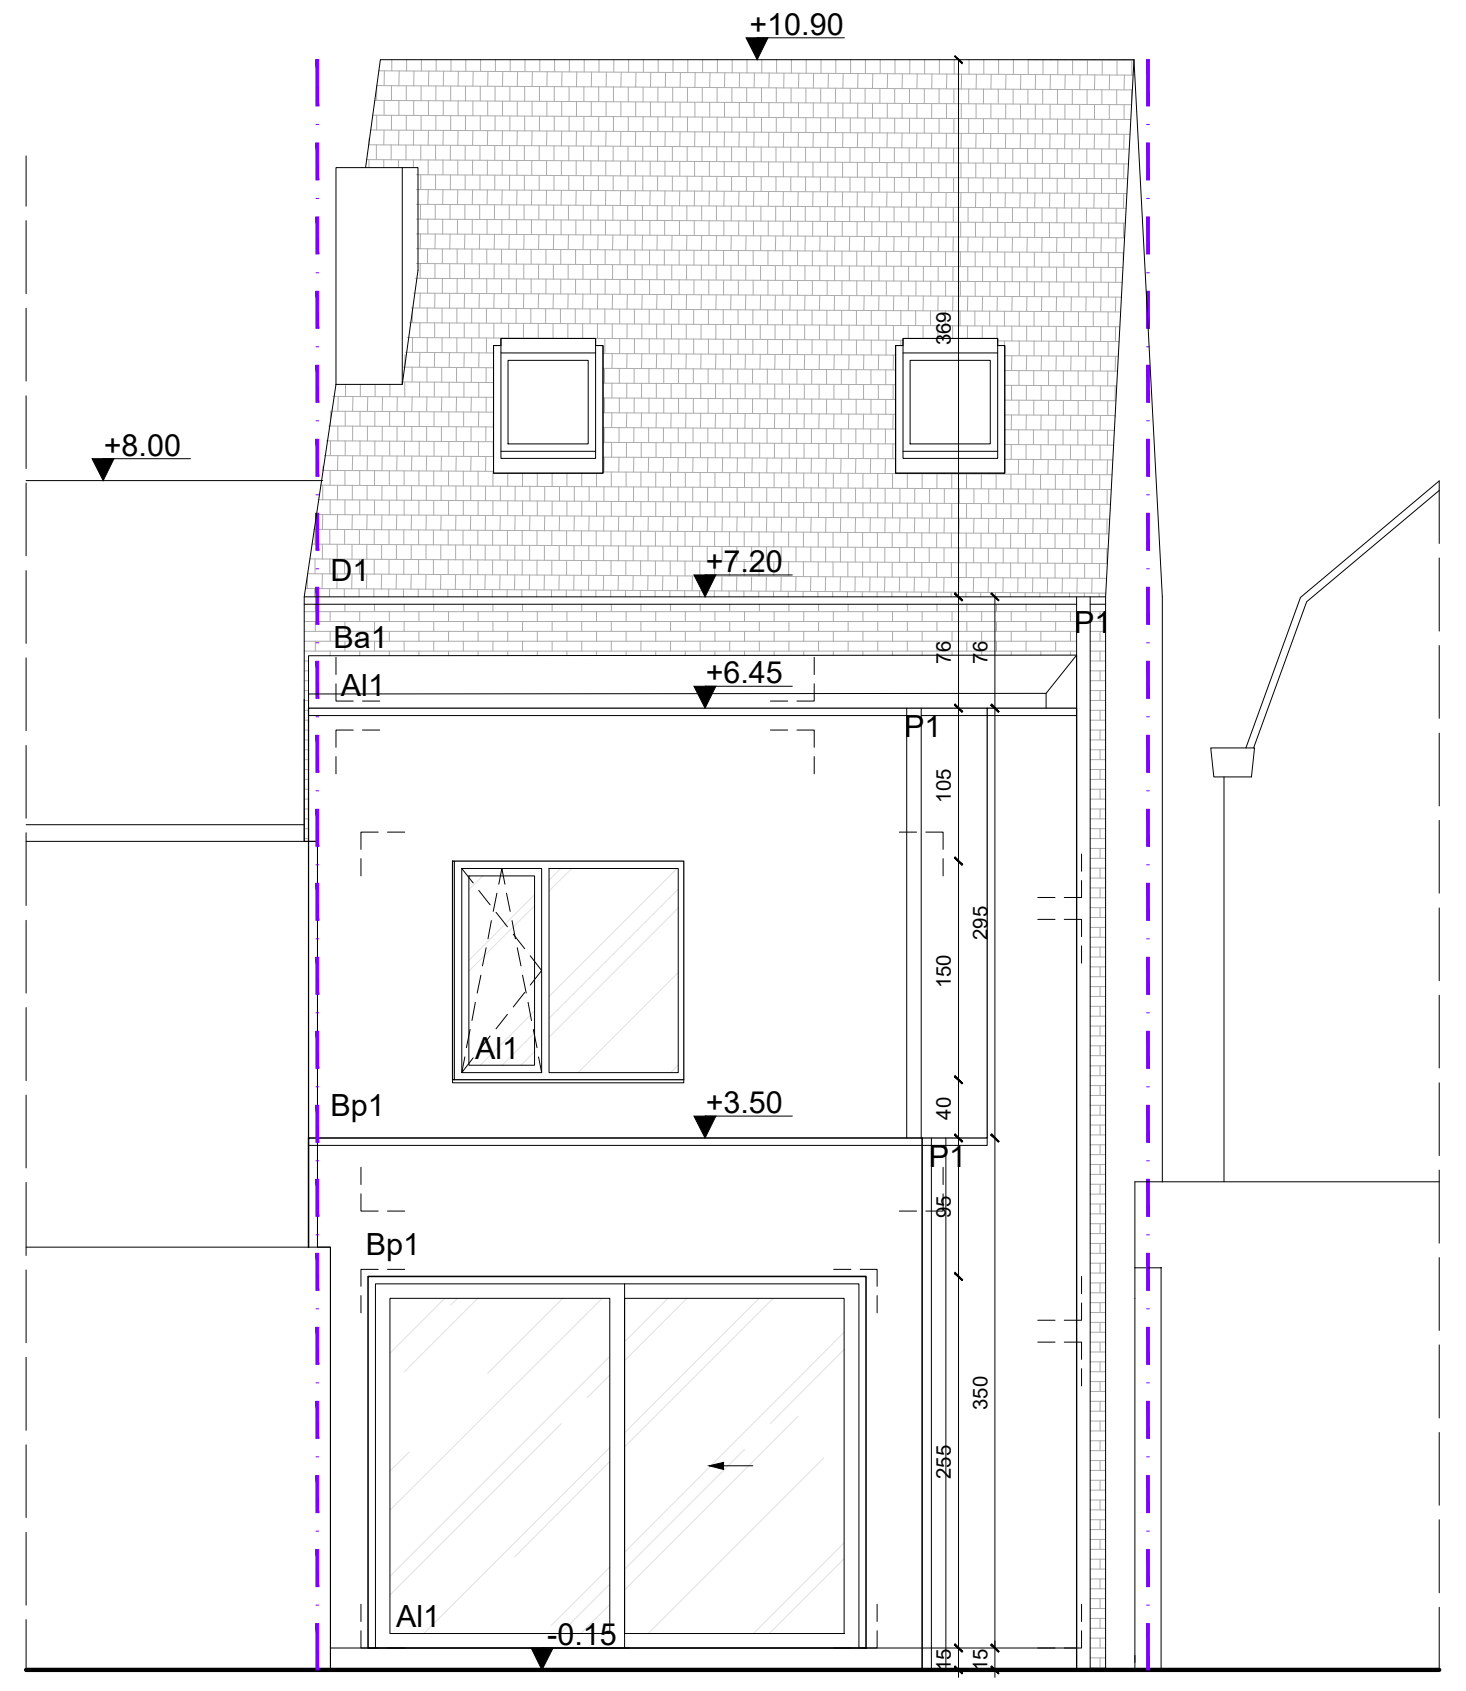

ACHTERGEVEL

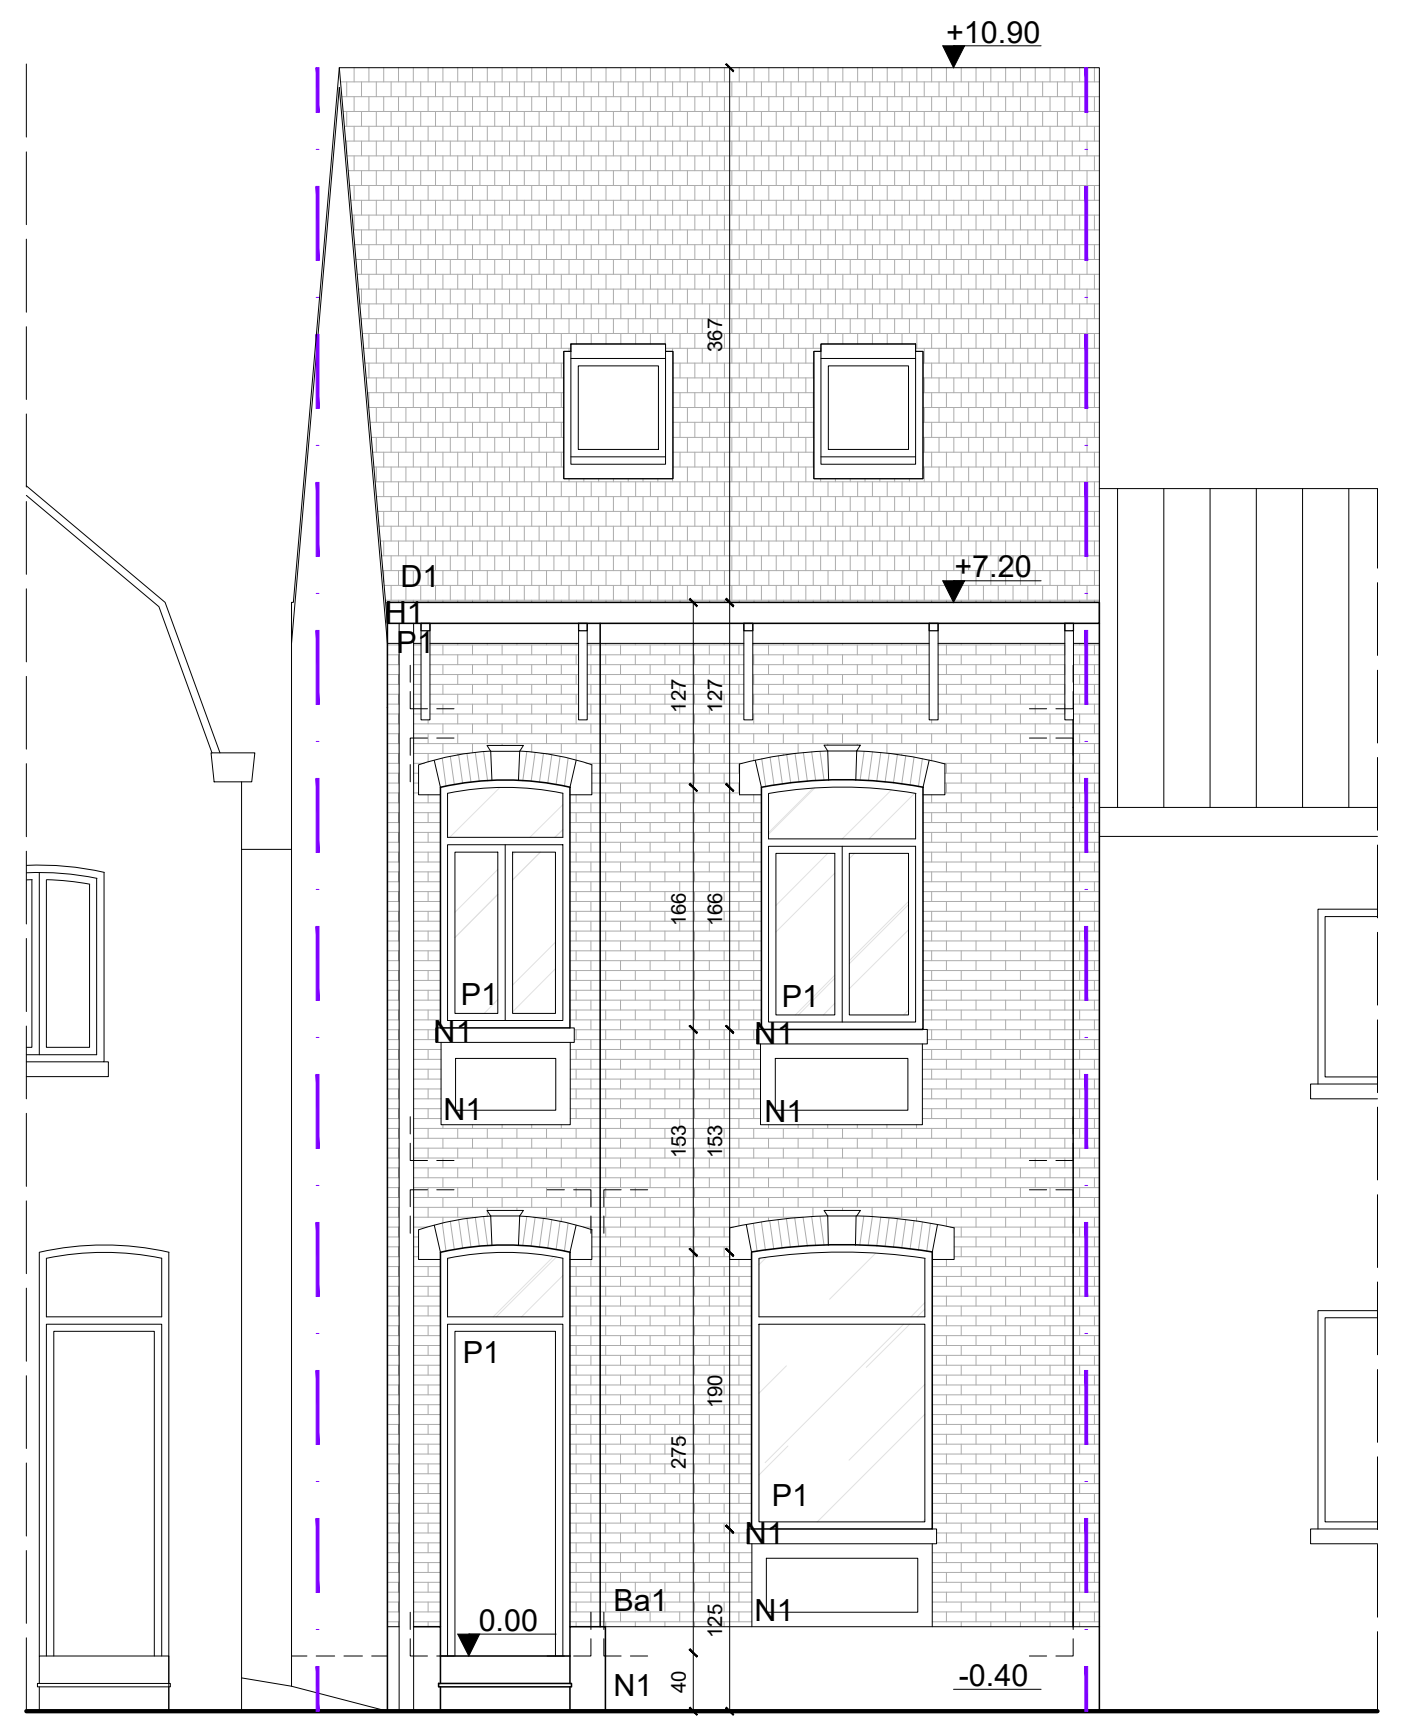

VOORGEVEL

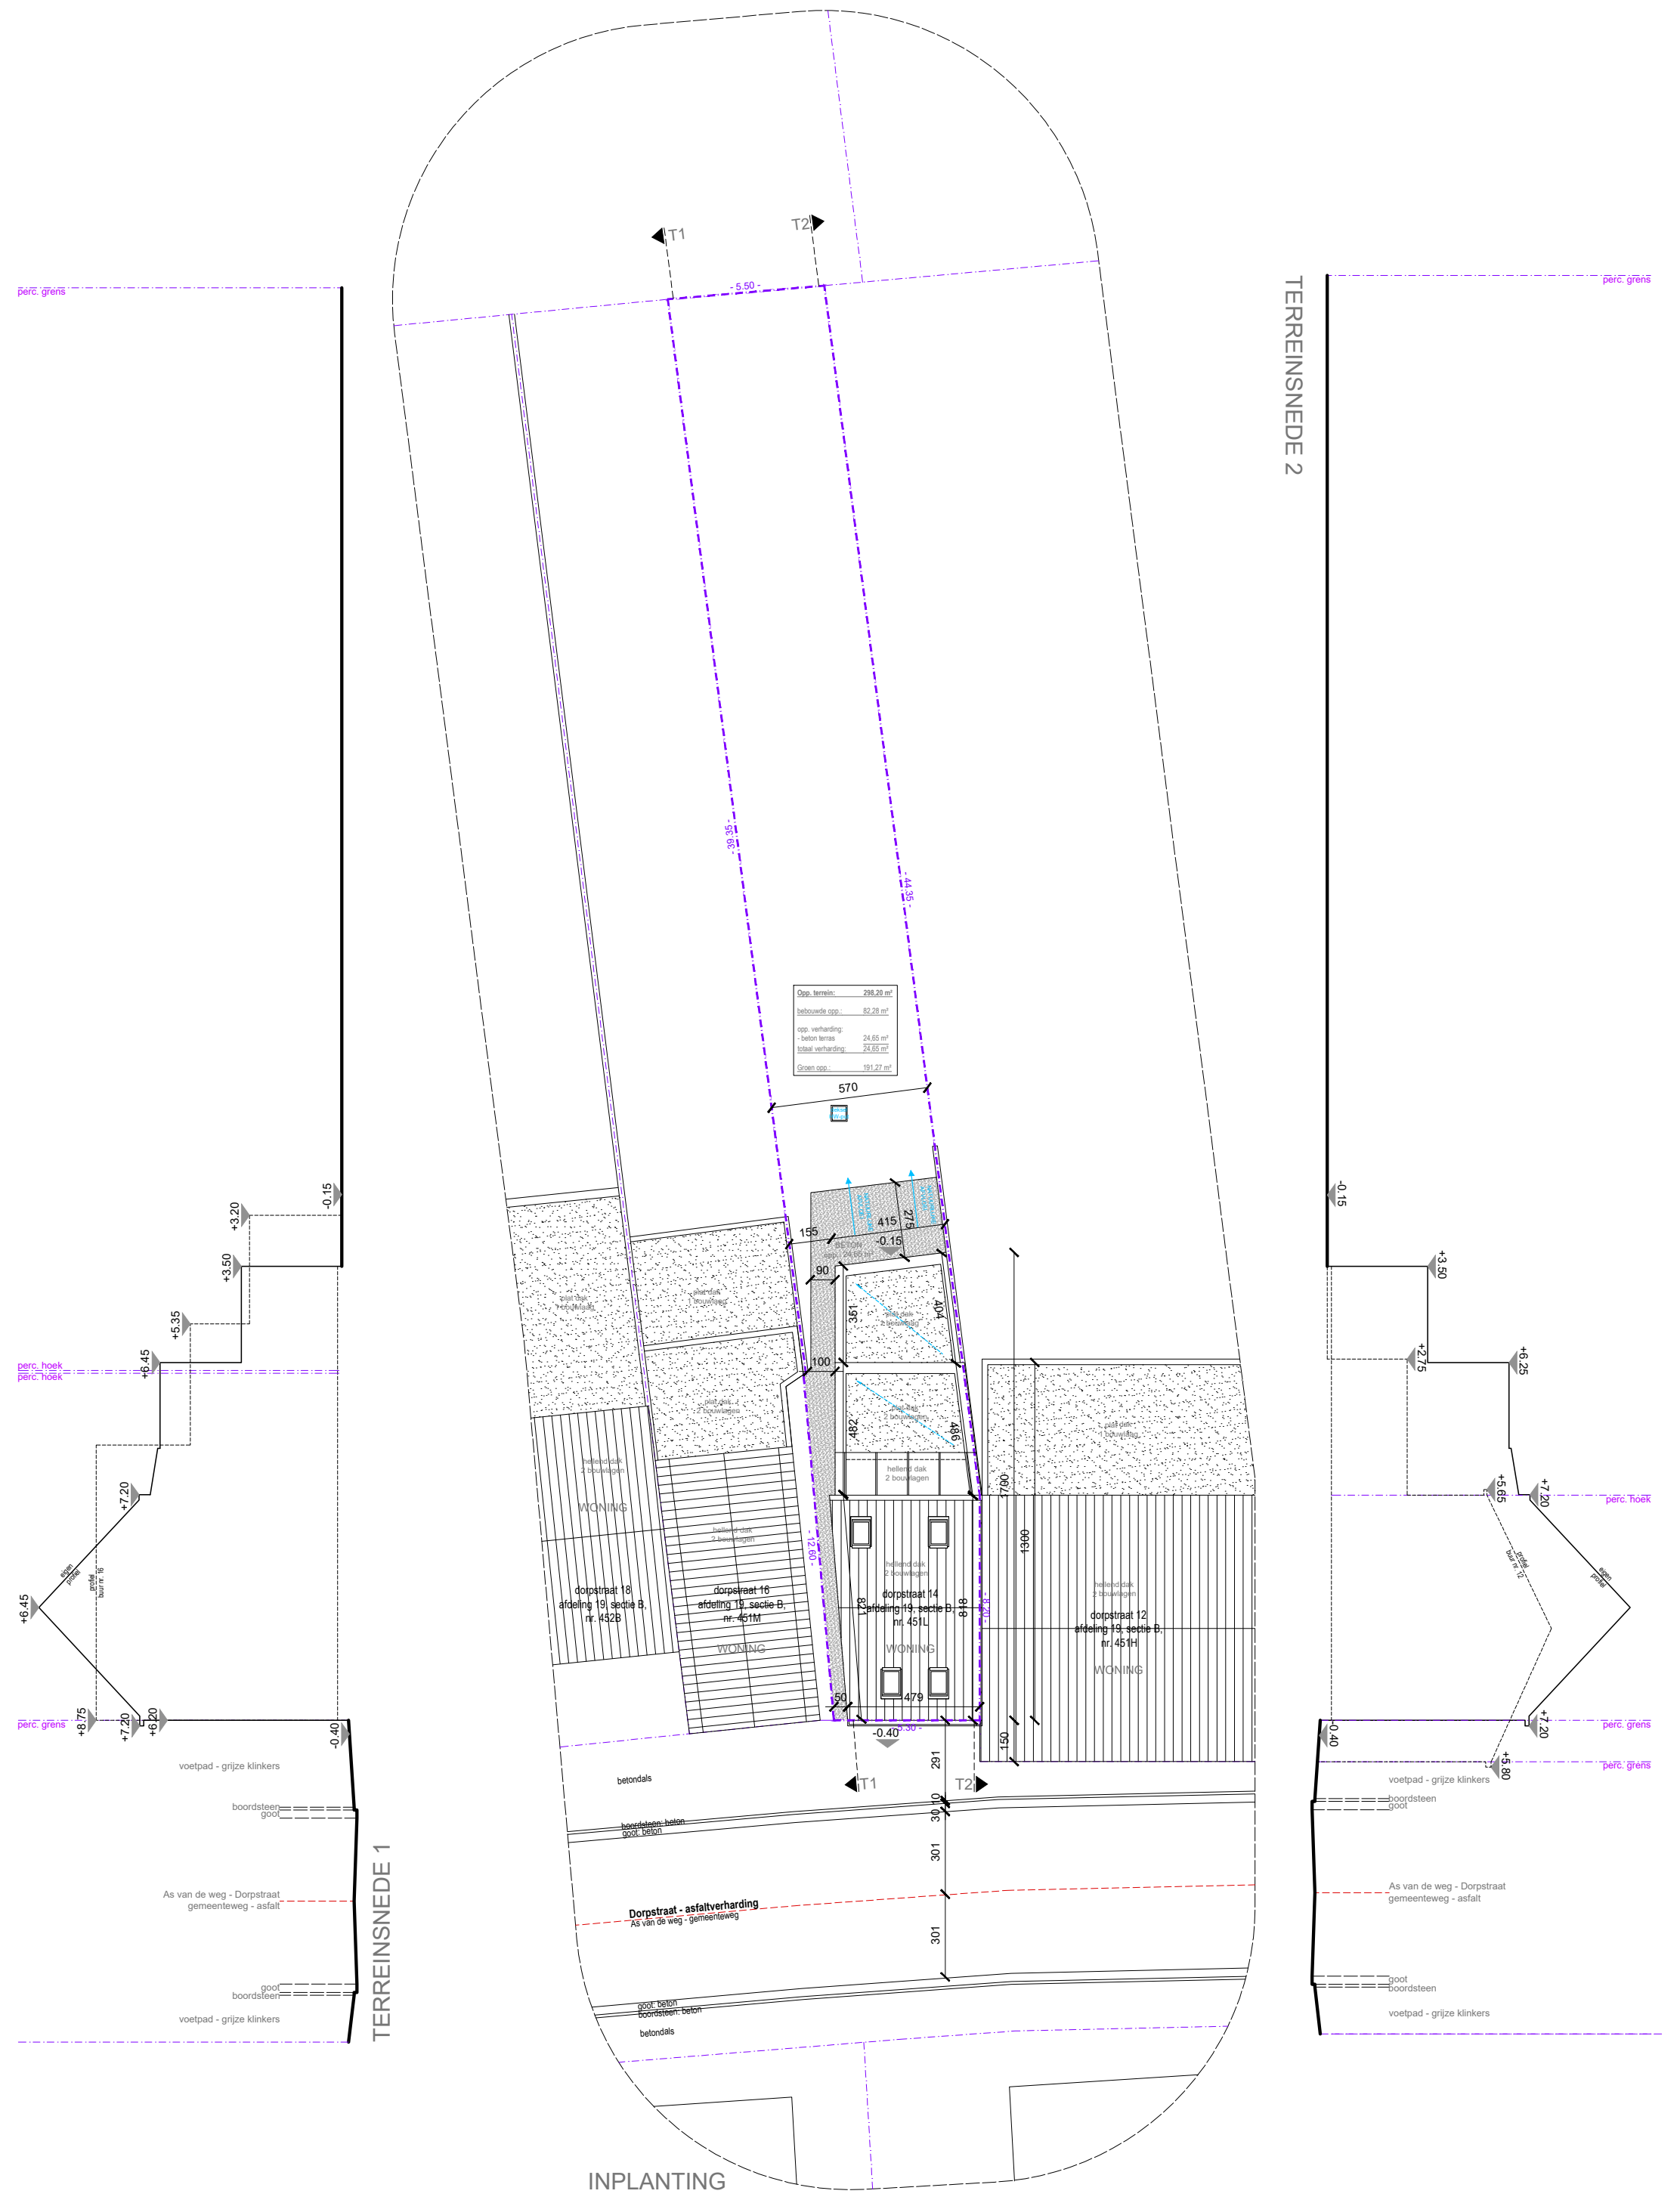

INPLANTING

LEGENDE

Al1	Aluminium - antraciet
Ba1	Baksteen - roodbruin
Bp1	Bepleistering - wit
D1	dakpan - roodbruin
H1	hout - wit
N1	natuursteen - arduin
P1	pvc - wit
Zi1	zink - natuurkleur

PLAN - SNEDE AANZICHT

▨	af te breken bestaande structuur te behouden	▨	af te breken bestaande structuur te behouden
▨	bestaande grond	▭	zichtbare gevelsteen
▨	grondaanvullingen	▨	bepleistering / beton
▨	gevelsteen	▨	leibekleding recht
▨	snelbouw		
▨	volle baksteen		
▨	holle-volle betonblokken		
▨	cellenbetonblokken c2...c5		
▨	thermoblokken		
▨	isolatie		
▨	beton		
▨	chape / hellingsbeton		
▨	natuursteen arduin		
▨	terreinverharding in asfalt		
▭	terreinverharding in klinker 220x110x80 i		
▨	groen zone - gras		
▭	tegel		
▭	constructiehout		
▨	hout: mdf, multiplex, ...		
— · —	perceelsgrens		
— —	riolering fec		
—	riolering DWA (Droog Weer Afvoer)		
—	riolering HWA (HemelWaterAfvoer)		
— —	gasleiding		
▶	ventilatie		
—	electriciteit		
— · —	perceelsgrens		

project

VERBOUWEN VAN EEN WONING - 2019.12
Dorpstraat 14
2040 Berendrecht (Antwerpen)
Kadastrale gegevens: afdeling 19, sectie B, nr. 451L

tekening

NIEUWE TOESTAND

plannen	1/50
snedes	1/50
gevels	1/50
inplantingsplannen + profielsnedes	1/200

fase BOUWAANVRAAG

pagina 1/1

bouwheer

Katja Dymytrova
Kalmthoutsesteenweg 93,
2950 Kapellen
03/430 42 95

architect

N
ARCHITECTUUR
studioNOORD

www.studionoord.be | architectuur@studionoord.be | 03 501 86 87 | stationsstraat 197 | 2910 essen