




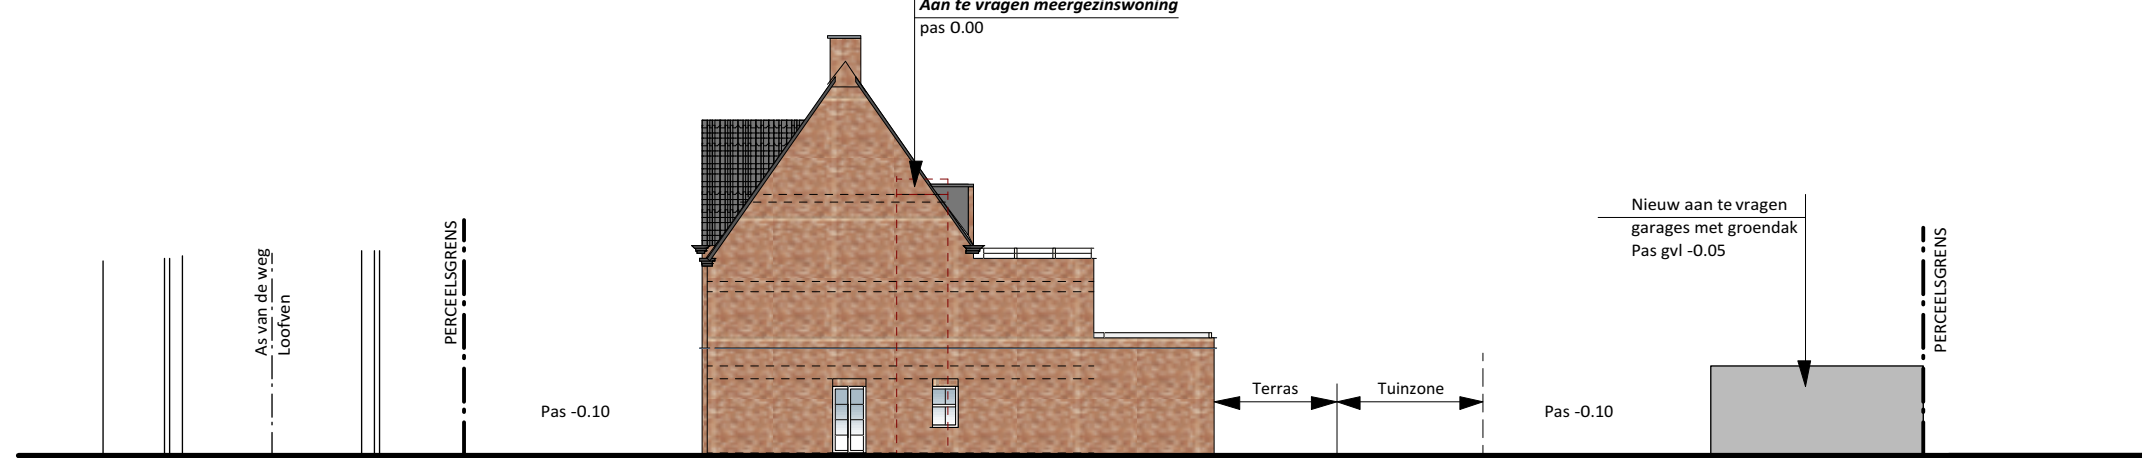

Terreinprofiel
Schaal 1/250

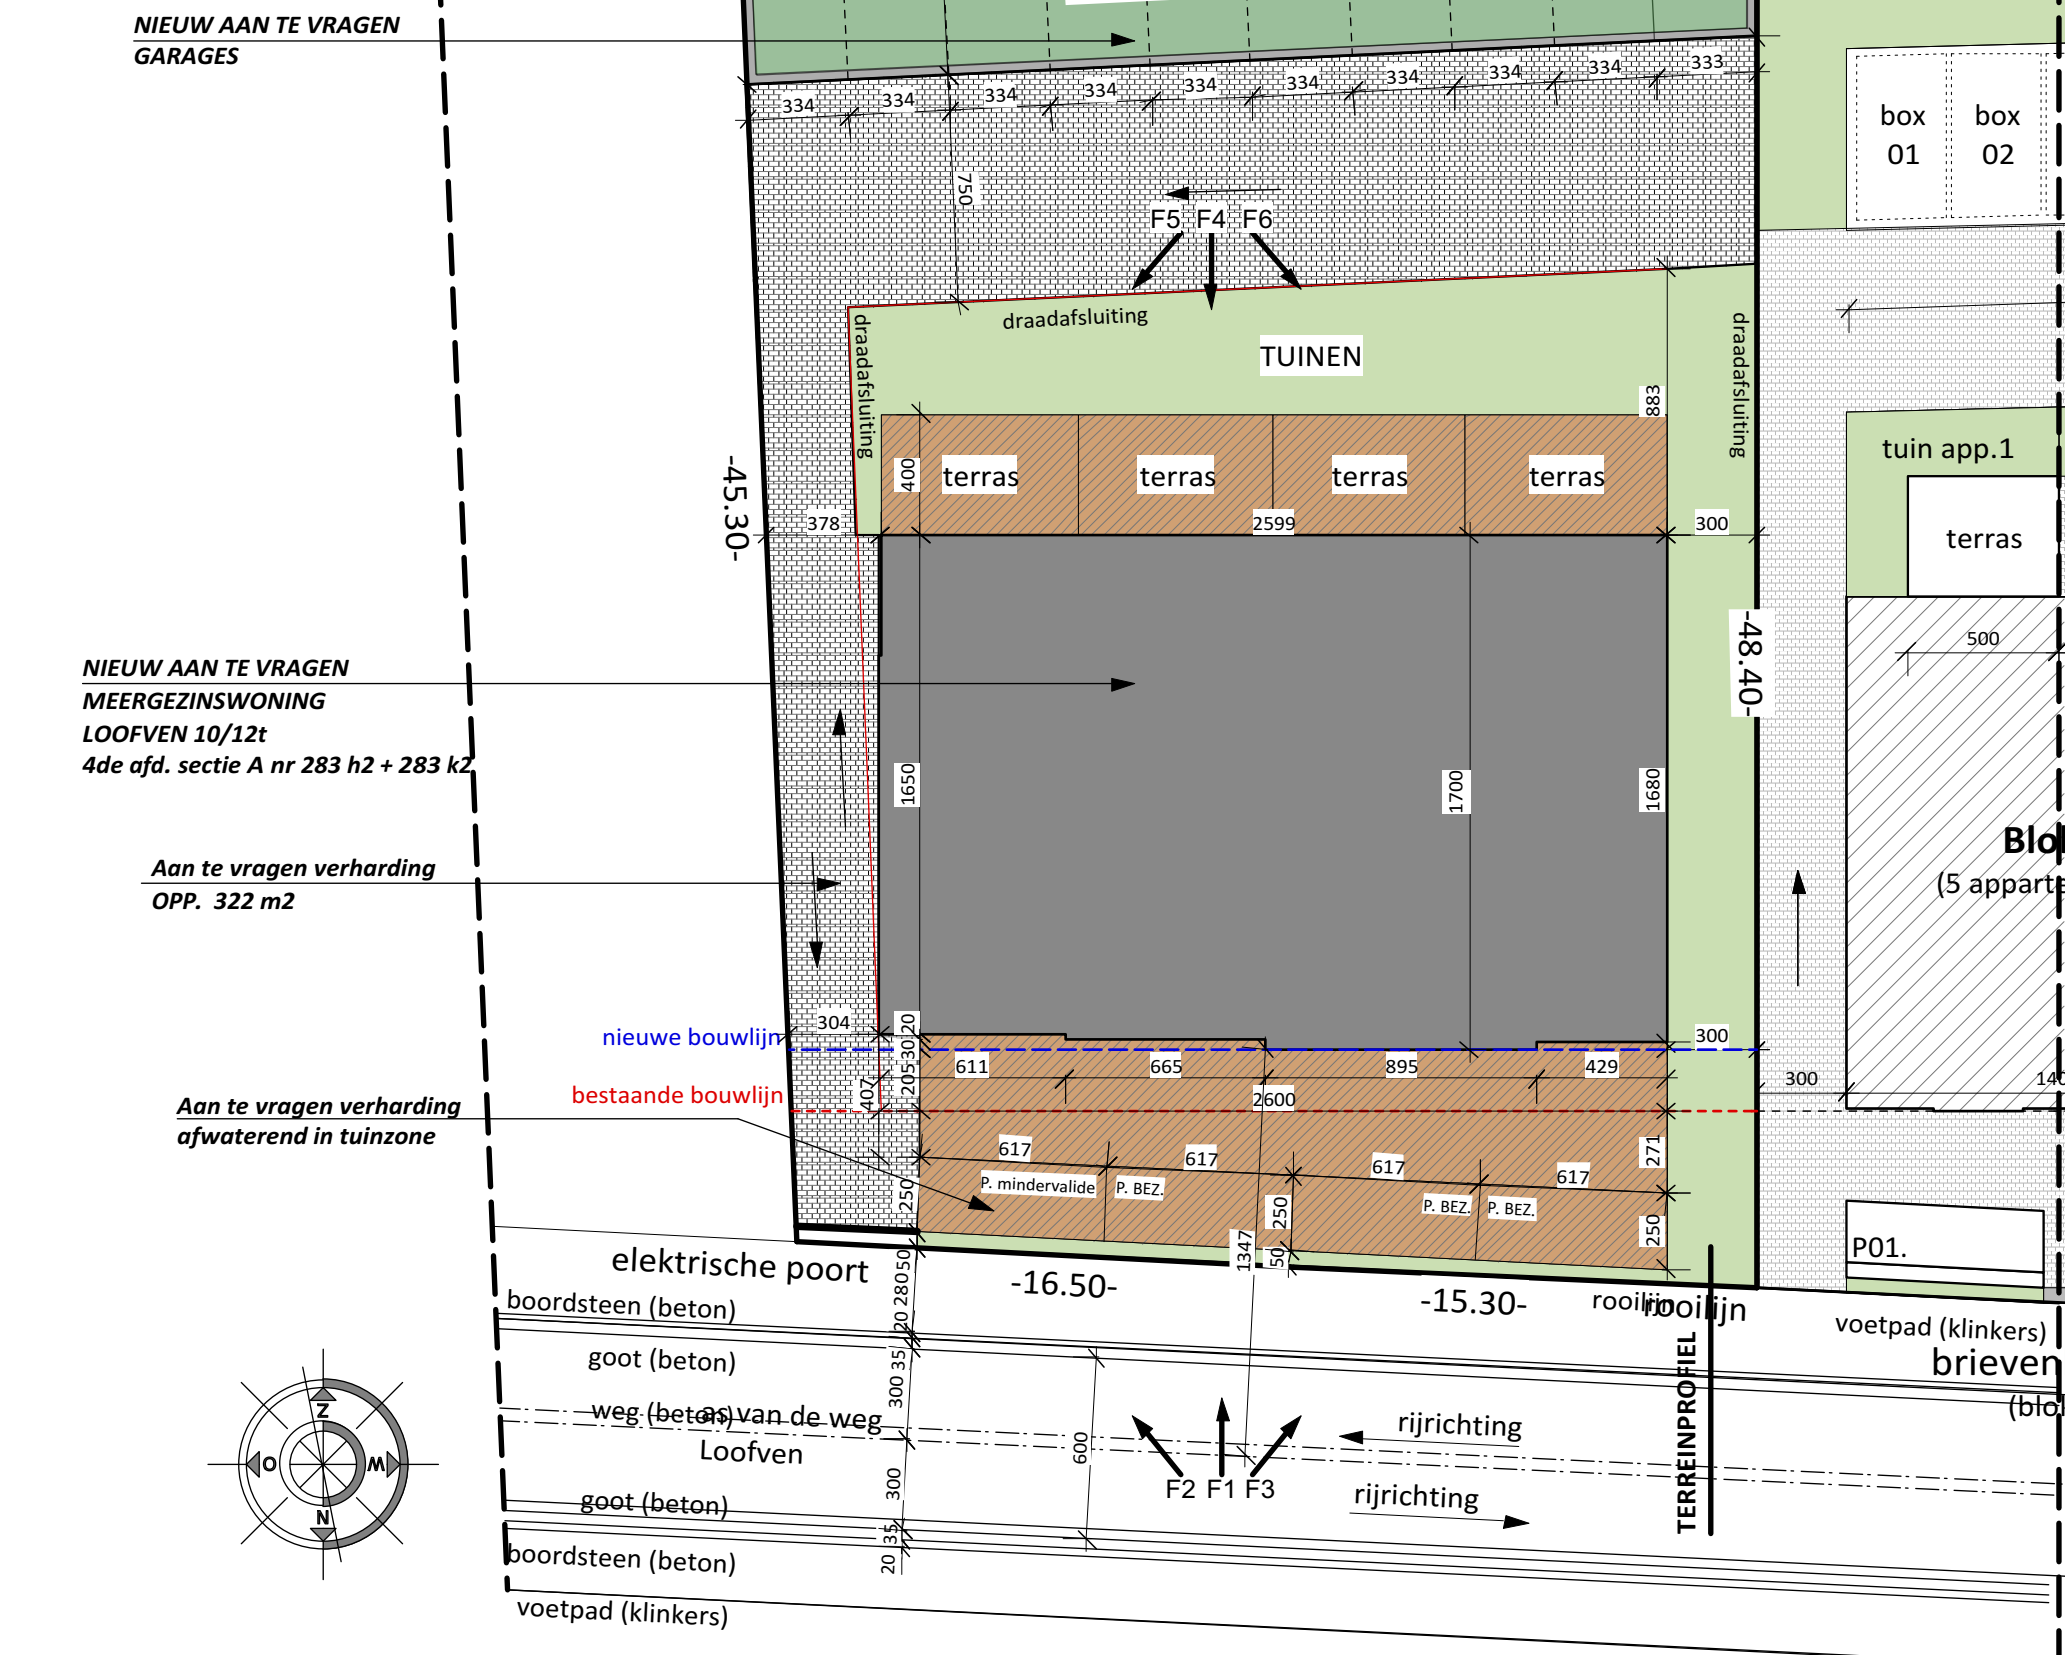

Inplanting
Schaal 1/250

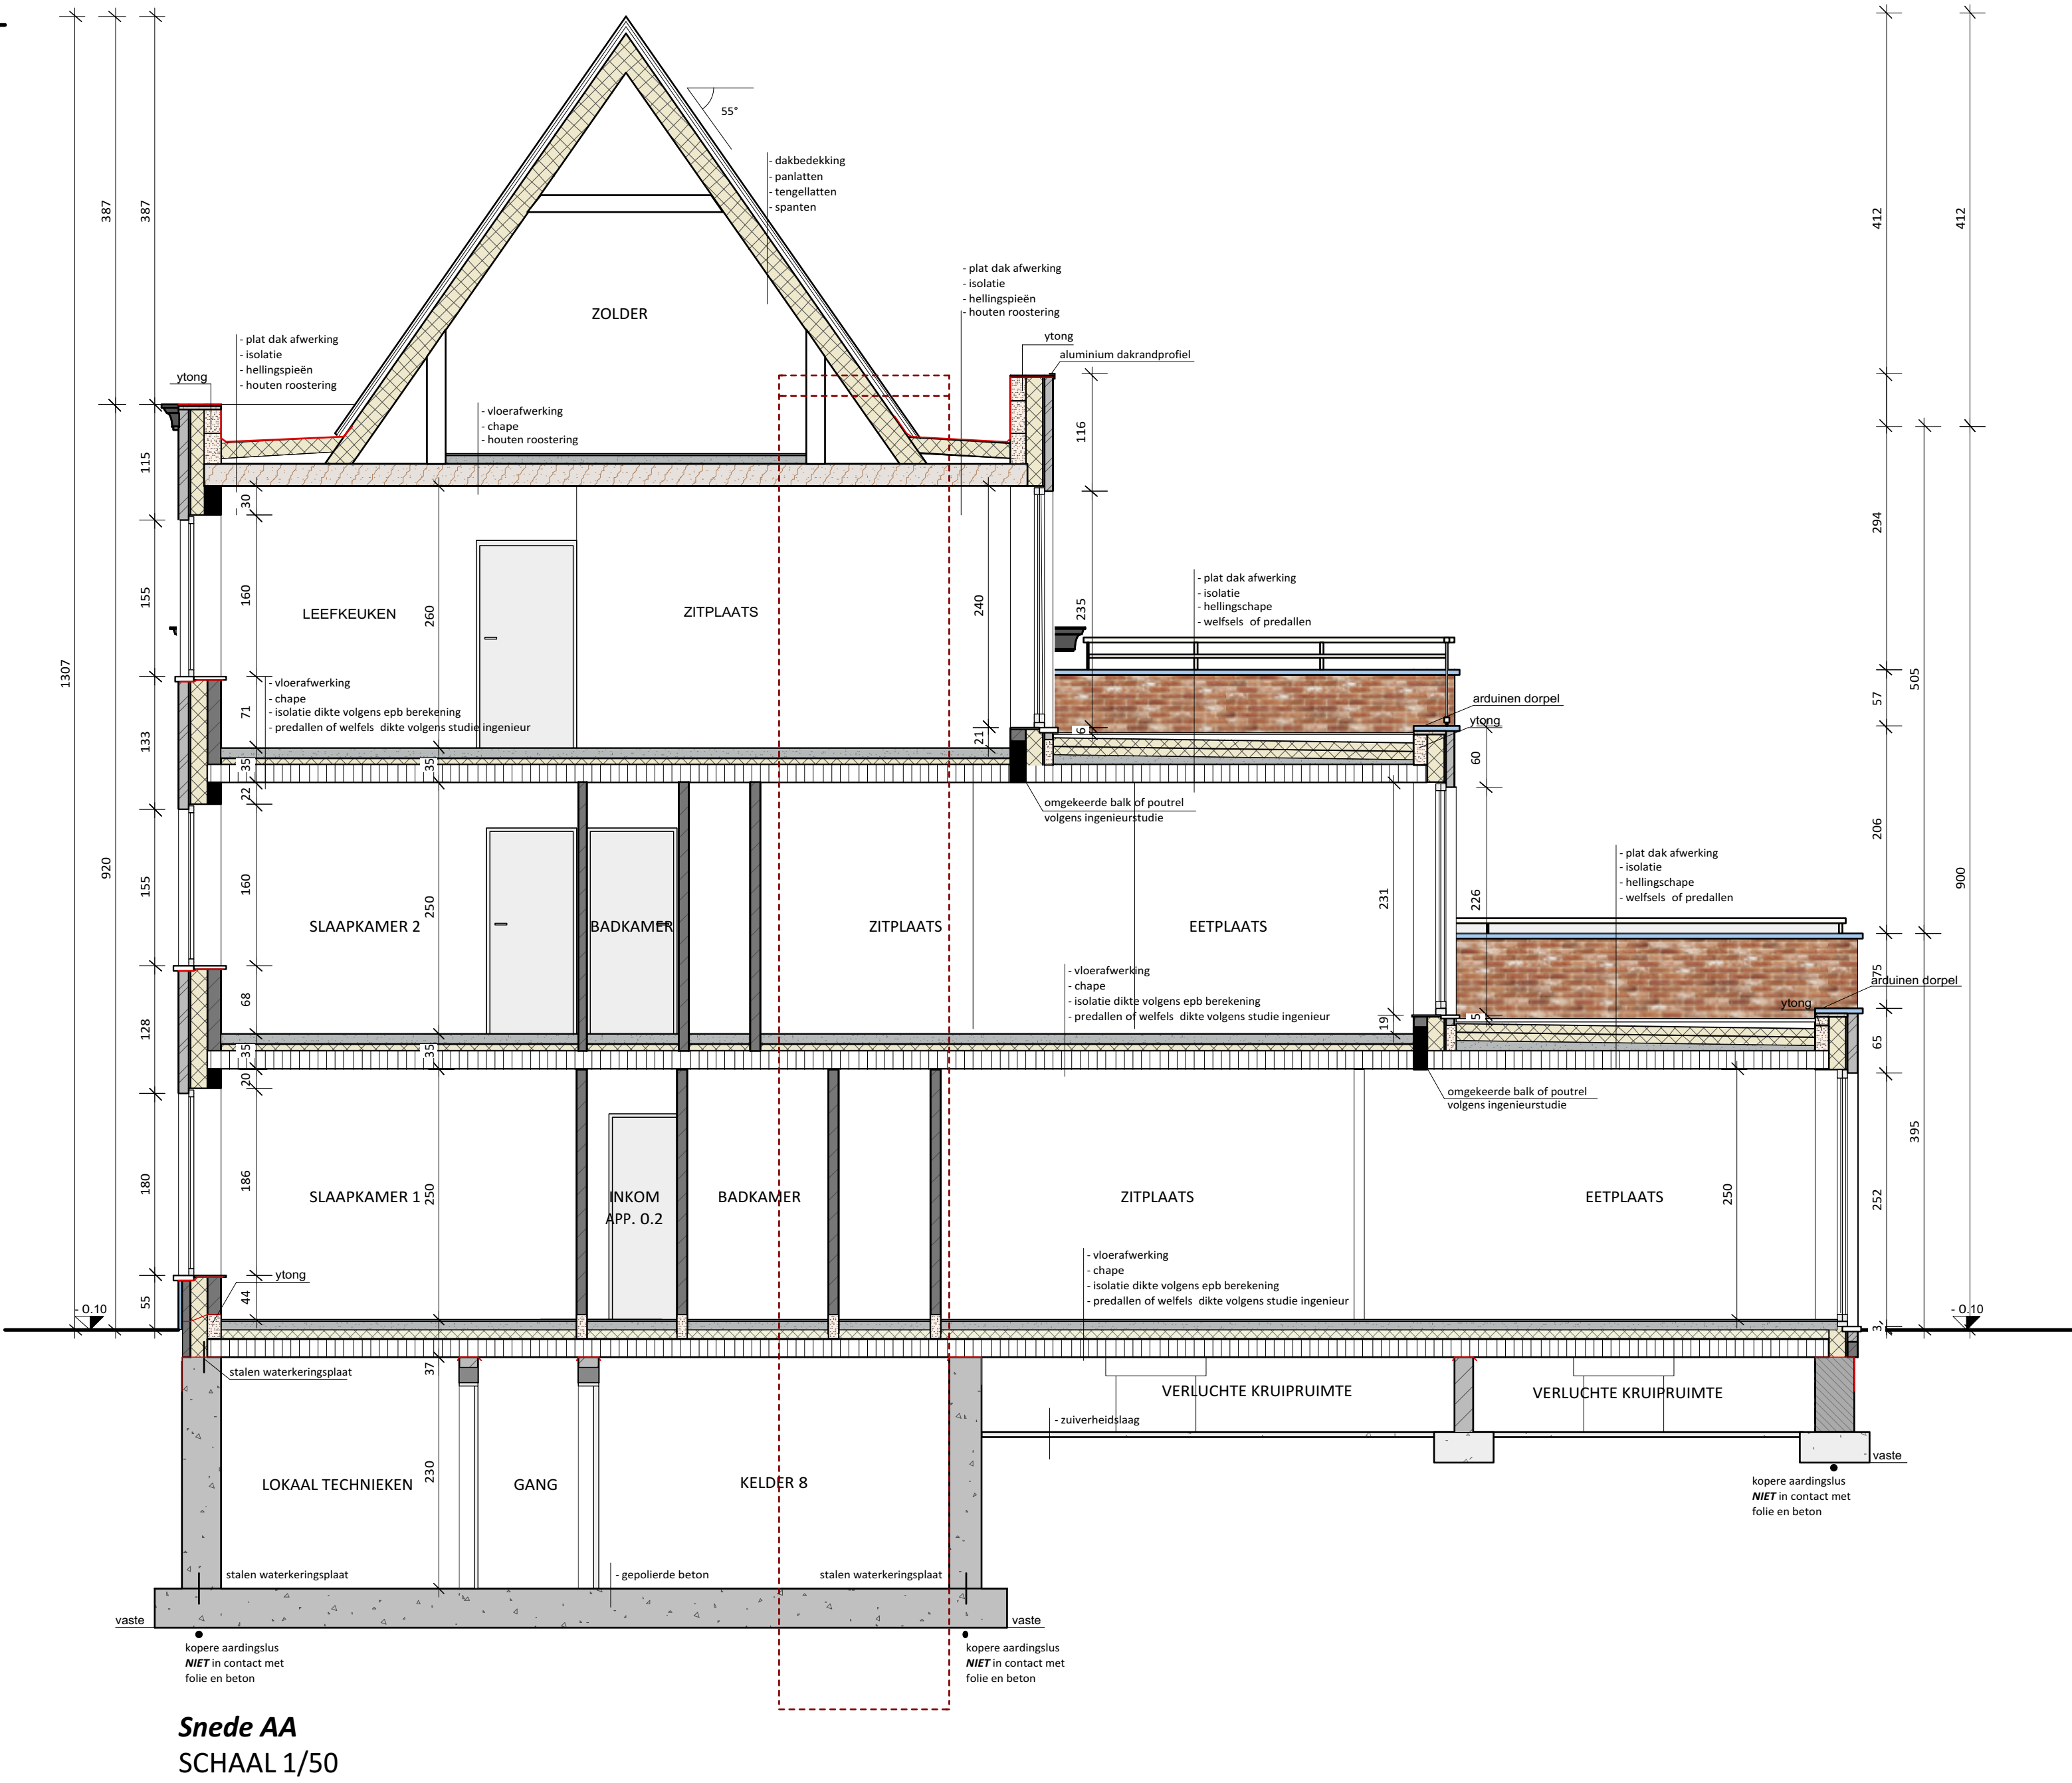

Snedede AA
SCHAAL 1/50



Zijgevel rechts
SCHAAL 1/50



Zijgevel links
SCHAAL 1/50



Achtergevel
Loofven nr 10
SCHAAL 1/50

Achtergevel
Loofven nr 12
SCHAAL 1/50



Voorgevel
Loofven nr 12
SCHAAL 1/50

Voorgevel
Loofven nr 10
SCHAAL 1/50

www.inarto-architecten.be - info@inarto.be Maatschappelijke zetel: Sint-Jobstraat 233 - 2200 Herentals - 014/712 74 70 Eerste kantoor: Pauwelaanweg 220/3 - 3000 Puyl-Bergeren Andere kantoren: - in overleg met de opdrachtgever - inarto Architecten cvba				
AANVRAAG TOT STEDENBOUWKUNDIGE VERGUNNING				
Project HET BOUWEN VAN EEN MEERGEZINSWONING MET GARAGES				
Opdrachtgever Beneens en Zonen bvba Stadestraat 43 a 2250 Olen 014/26.70.26	Architect Inarto Architecten cvba Sint-Jobstraat 233 2200 Herentals Vertegenwoordigd door: Arch. Jef Beneens info@inarto-architecten.be			
Algemene gegevens: plaats van de aanvraag provincie: Antwerpen gemeente: 2200 Olen(Westerlo) straat: Loofven kad. geg: 4de afd. sectie A nr.	Fase Voorontwerp ☐ Stedenbouwkundige aanvraag ☐ Uitvoeringsplannen ☒ As built ☐			
Plan Snedede AA - Gevels Inplanting - terreinprofiel				
Opmerkingen				
Datum 11.05.2021	Schaal 1/50	Tek. ba	Dosnr. 011106	Plannr. 029