

☐ Antwerpen - Limburg : Tel.: 03 221 86 11
☒ Brabant : Tel.: 02 674 57 11

☐ Oost & West Vlaanderen : Tel.: 09 244 77 11
☐ Wallonië : Tel.: 081 432 611

Resi. Code:

1

PROCES-VERBAAL VAN GELIJKVORMIGHEIDSONDERZOEK EN/OF CONTROLEBEZOEK VAN EEN ELEKTRISCHE LAAGSPANNINGSINSTALLATIE

Lid nr.: Aanvrager:

Verantwoordelijke voor de werken: Installatie: Eigenaar of beheerder:

Naam, Voornaam: **V&O** Naam, Voornaam: **Gerrit - Wuyts**
Adres: **Steenweg op Gode 132** idem
Ident. Kaart nr.: Post nr. + Stad: **3110 Rotselaar**
BTW nr.: BE **897 875 936** Tel.: / /

Basis van het onderzoek: ☒ Algemeen Reglement op de Elektrische Installaties (AREI) ☐ ARAB ☐

☒ Art 270	☒ ingebruikname	☐ wijziging	☐ uitbreiding	☒ Art 86	☐ Art 271bis	① Wooneenheid
☐ Art 271	☐ mobiel	☐ tijdelijk		☐ Art 87	☐ Art 278	② Huishoudelijke werkeenheden
☐ Art 276	☐ periodiek	☐ controle		☐ Art 88	☐ Art	③ Gemeenschappelijke delen
	☐ verzwarend	☐ Art 276bis: verkoop van een wooneenheid		☐ Art	☐ Art	④ Werkeenheden

Algemene gegevens elektrische installatie:

Gegevens verdeler	EAN: ☒ EAN niet meegedeeld ☒ kWh meter niet geplaatst
Gegevens installatie	kWh meter nr.: Meterstand dag: nacht: Bescherming aansluiting (A): ☐ 20 ☐ 25 ☐ 32 ☐ 40 ☐ 50 ☐ 63 ☐ 80 ☐ 100 ☒ NB Ontworpen voor U_N : ☒ 230V ☐ 3x230V ☐ 3N400V ☐ Maximale nominale stroom (A): ☐ 20 ☐ 25 ☐ 32 ☒ 40 ☐ 50 ☐ 63 ☐ 80 ☐ 100 ☐ Voedingsleiding hoofdbord: 4 X 16 mm ² - Type: XVB Type aardelektrode: ☒ aardingslus ☐ pen / baar
Beschrijving installatie	Algemene differentieelstroominrichting: 40 A / 300 mA Aantal borden: 1 Aantal eindstroombanen: 18 ☒ Zie bijlage

Metingen - testen - controles - verzegeling:

☒ Rechtstreekse aanraking ☒ Onrechtstreekse aanraking ☒ Montage ☐ Toestellen ☒ Materieel ☒ I-/doorsnede ☒ Schema's
☒ Aardingsweerstand: **29** Ω ☒ Algemeen isolatieniveau: **2,8** MΩ ☐ Controle foutlus ☒ Aardingscontinuïteit ☐ Test DSI
Differentieelstroominrichting: ☒ werd verzegeld ☐ was verzegeld ☐ was niet verzegeld ☐ kan niet verzegeld worden

Inbreuken - Opmerkingen (voor de betekenis van eventuele codes: zie keerzijde)

Inbreuken	geen	Visum DNB:
Nieuwe installatie		
☒ Nihil		
Inbreuken		Aangestelde DNB:
Bestaande installatie	Wij bevelen u aan om de aardingsweerstand te verbeteren, max 30 Ω te gelaten.	Naam:
noten	Er dient op gelet te worden dat de elektrische installatie van het badkamermeubel niet in contact van Bad of douche Rant te liggen bij plaatsig ervan.	Visum:
Opmerkingen	Badkamer, Rant, verlichting nog te afwerken	
☐ Nihil	gastelle niet geplaatst, indien geplaatst de esserie equipotentiele verbodig aansluiten.	

Besluit(en):

☒ De nieuwe installatie **voldoet** ~~voldoet niet~~ aan het AREI.
☐ De bestaande installatie **voldoet** ~~voldoet niet~~ aan het AREI.

De installatie dient opnieuw gecontroleerd te worden:

vóór **07/05/2010**

• door hetzelfde erkend organisme (**)

(*) termijn onder voorbehoud van wijziging van de reglementering


Agent bezoeker:

Naam: Agent nr.: Datum: **07/05/2010**
Aantal bijlagen: ☐ Situatieschema(s): ☐ Eéndraadsschema(s): ☐

Voor de directeur generaal: Handtekening

David PEETERS

CENTRUM D.V. CENTRE
GSM 0478/78.26.74

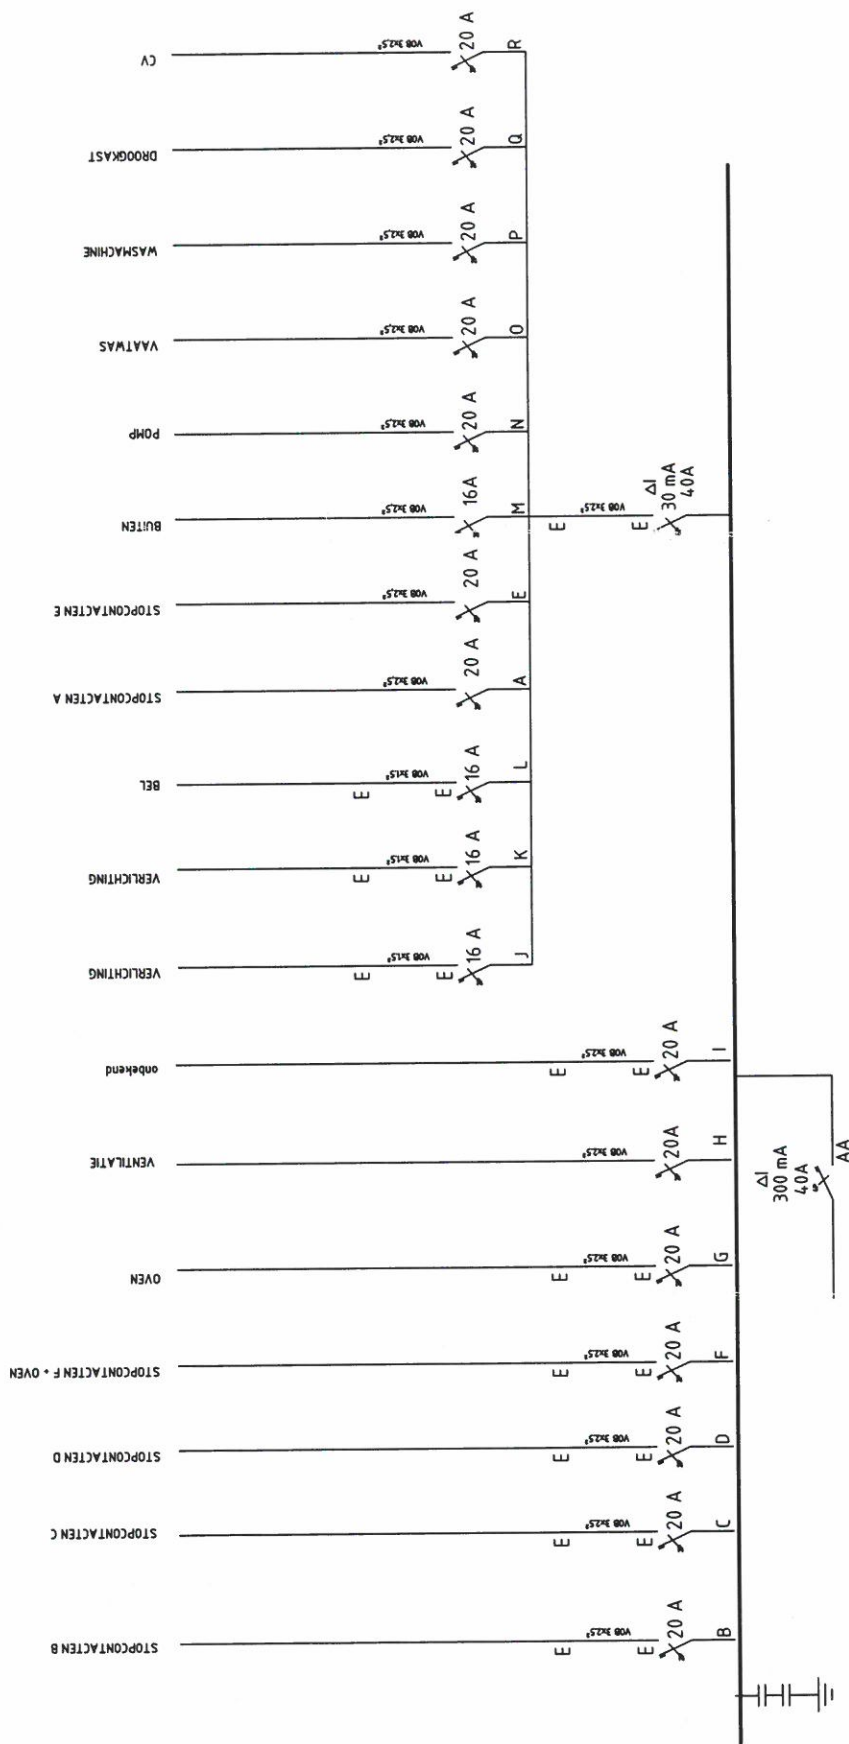


keuringsorganisme:
DAVID PEETERS
 2787
 CENTRUM DIV. CENTRE
 GSM 047878.26.74

BOUWHEER :
 Geerinck - Wuyts
 steenweg op gelrode 120
 3110 Rotseelaar

EENDRAADSCHEMA

V & D
 BEUKERLEINBAAN 26
 3111 WEZEMAAL
 BE : 897.876.936

07-05-2016

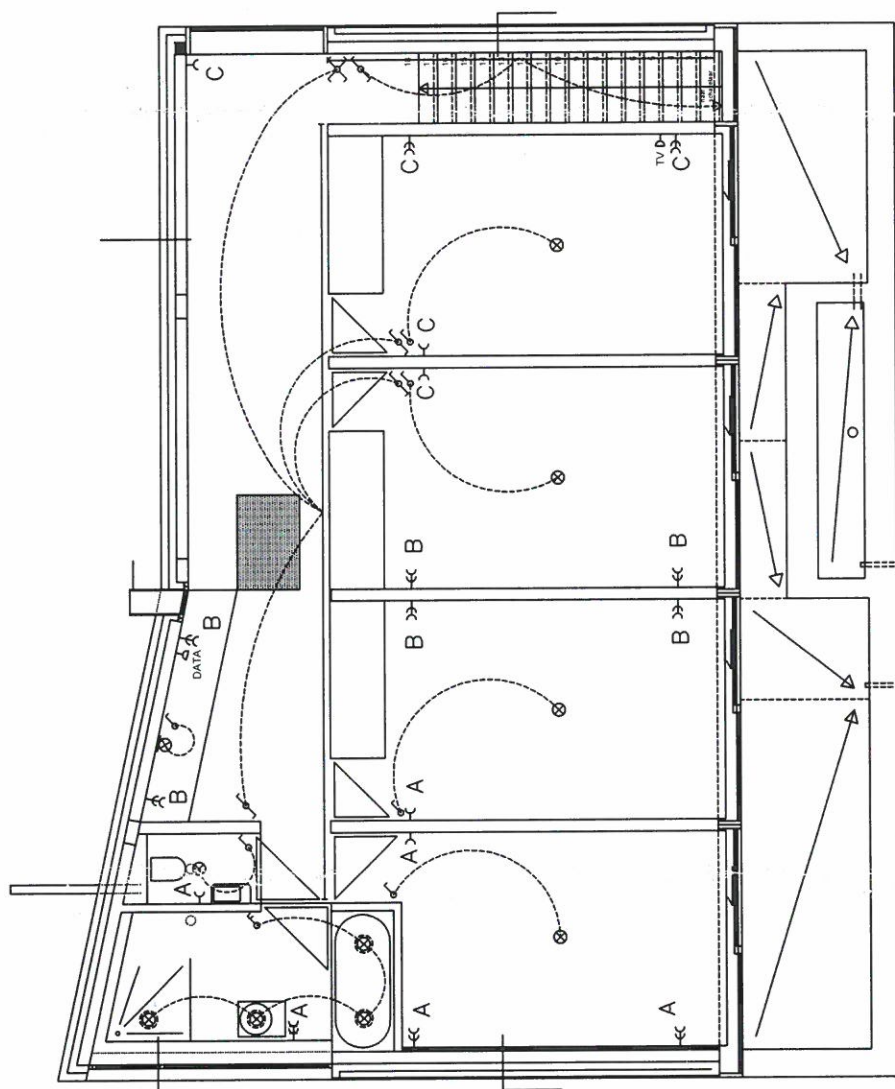


verdieping
schied 1:50

keuringsorganisatie:
David PRETERS
2767
CENTRUM DIV.CENTRE
GSM 0478782674

BOUWHEER:
Geerinck - Wuyts
steenweg op gelrode 120
3110 Rotseleer

SITUATIESCHEMA

V & D
BEUKEPLEINBAAN 26
3111 WEZEMAAL
BE :897.876.936

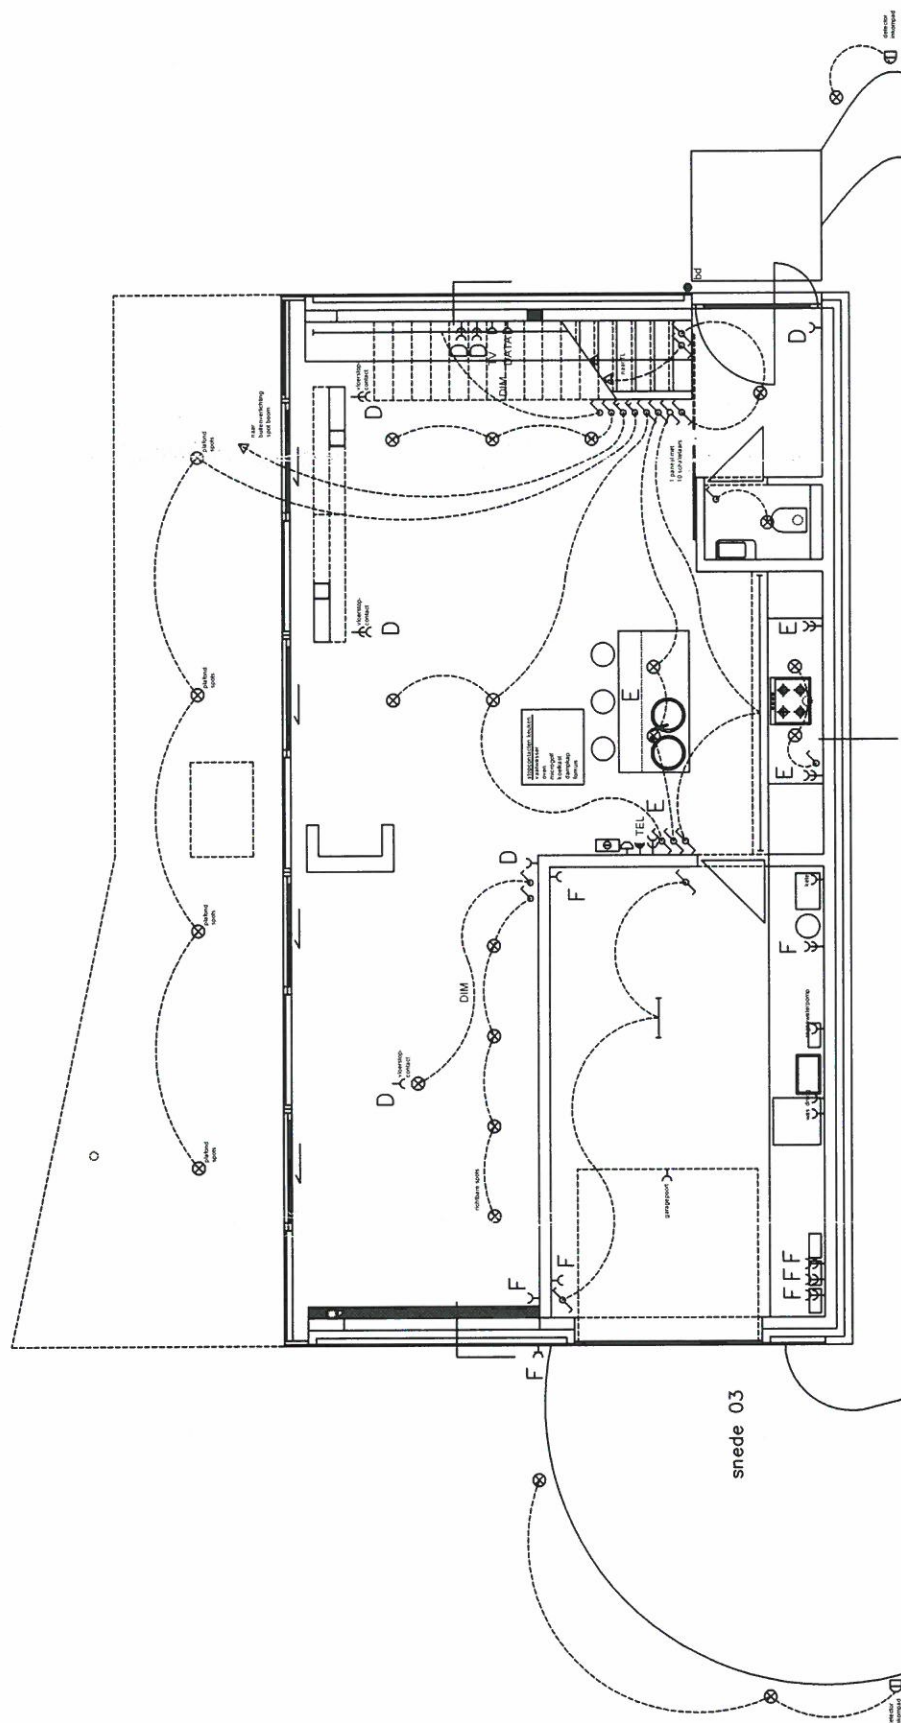

gelijkvloers
school 1:50

keuringsorganisatie: **David PEETERS**
2797
CENTRUM DIV.CENTRE
GSM 0478/78.26.74

BOUWHEER :
Geerincx - Wuyts
steenweg op gelrode 120
3110 Rotseelaar

SITUATIESCHEMA

V & D
BEUKEPLEINBAAN 26
3111 WEZEMAAL
BE :897.876.936