


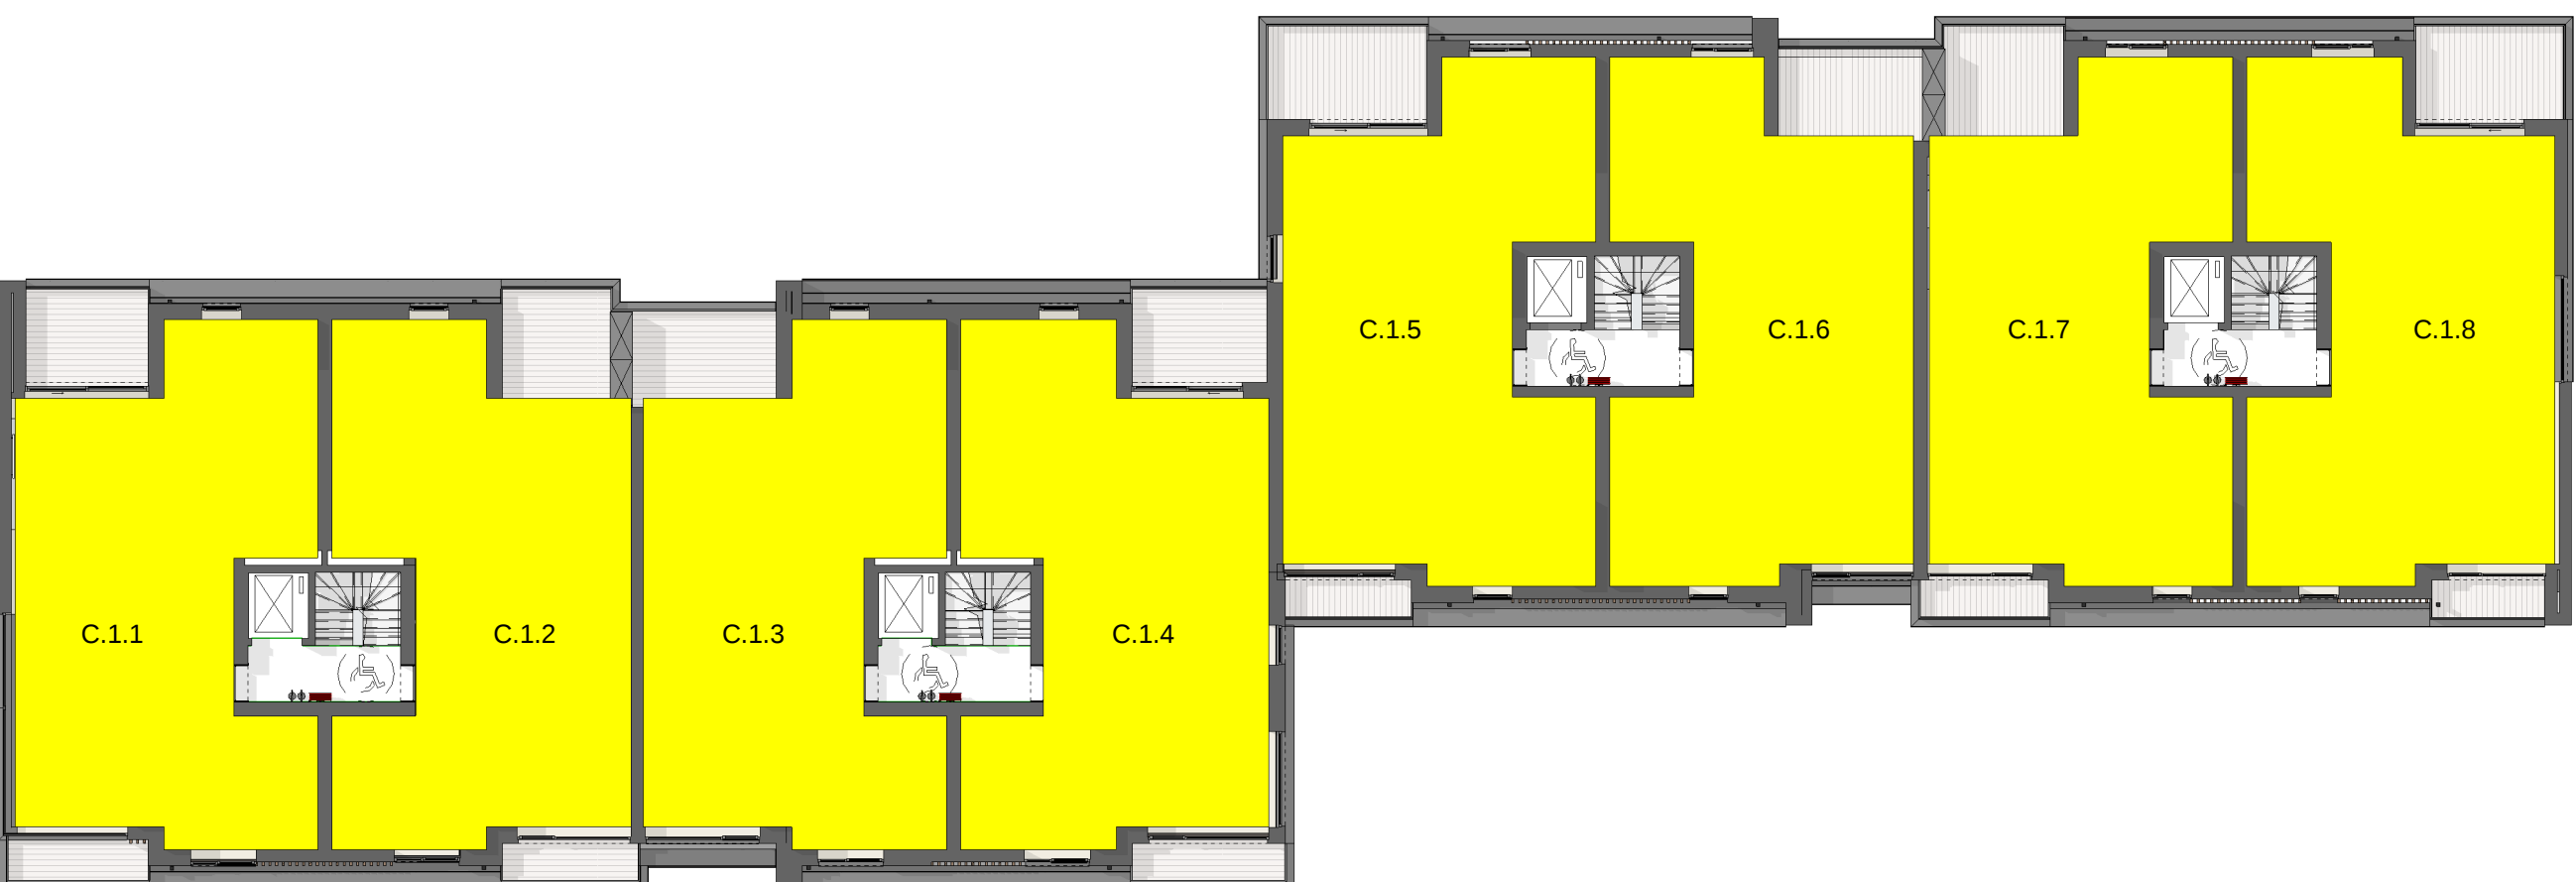

1 : 200

[illegible]

ARCHITECTEN

ARCHITECTEN

ONDERWERP

LICING

BOUWHEER

INGENIEUR

V.C. - E.P.B.

AANNEEMER

Arch. Jeroen Smekens
Brusselsepoortstraat 3
2800 Mechelen

T: 015 70 15 25 F: 015 70 15 28
M: 0477 84 40 53
E: info@s3a.be

S3A Architecten

Prנקnberg

Aanvaarg stedenbouwkundige vergunning

P 03/11 Eerste Verdieping

COPYRIGHT S3ARCHITECTEN CVBA

provincie: Antwerpen

- Prנקnbergstraat 29

2550 Kontich

kadaster: Afd. 2 Sectie E

nrps. 187s-187t-187j2 en 188l

- Aan Real Estate
Dhr. Daniel Koller
Turijnweg 62/02
2040 Rumst

M:
BTW:

Handtekeningen:

APAR