



Plan de division de deux parcelles sises entre la rue de l'Observatoire et le rue d'En Haut, cadastrées Section D/3 n° 212 f 2 & 212 g 2 d'une superficie totale de 34 a 98 ca 48 dma, liserées en rouge et destinées à être vendues.



rue d'en Haut

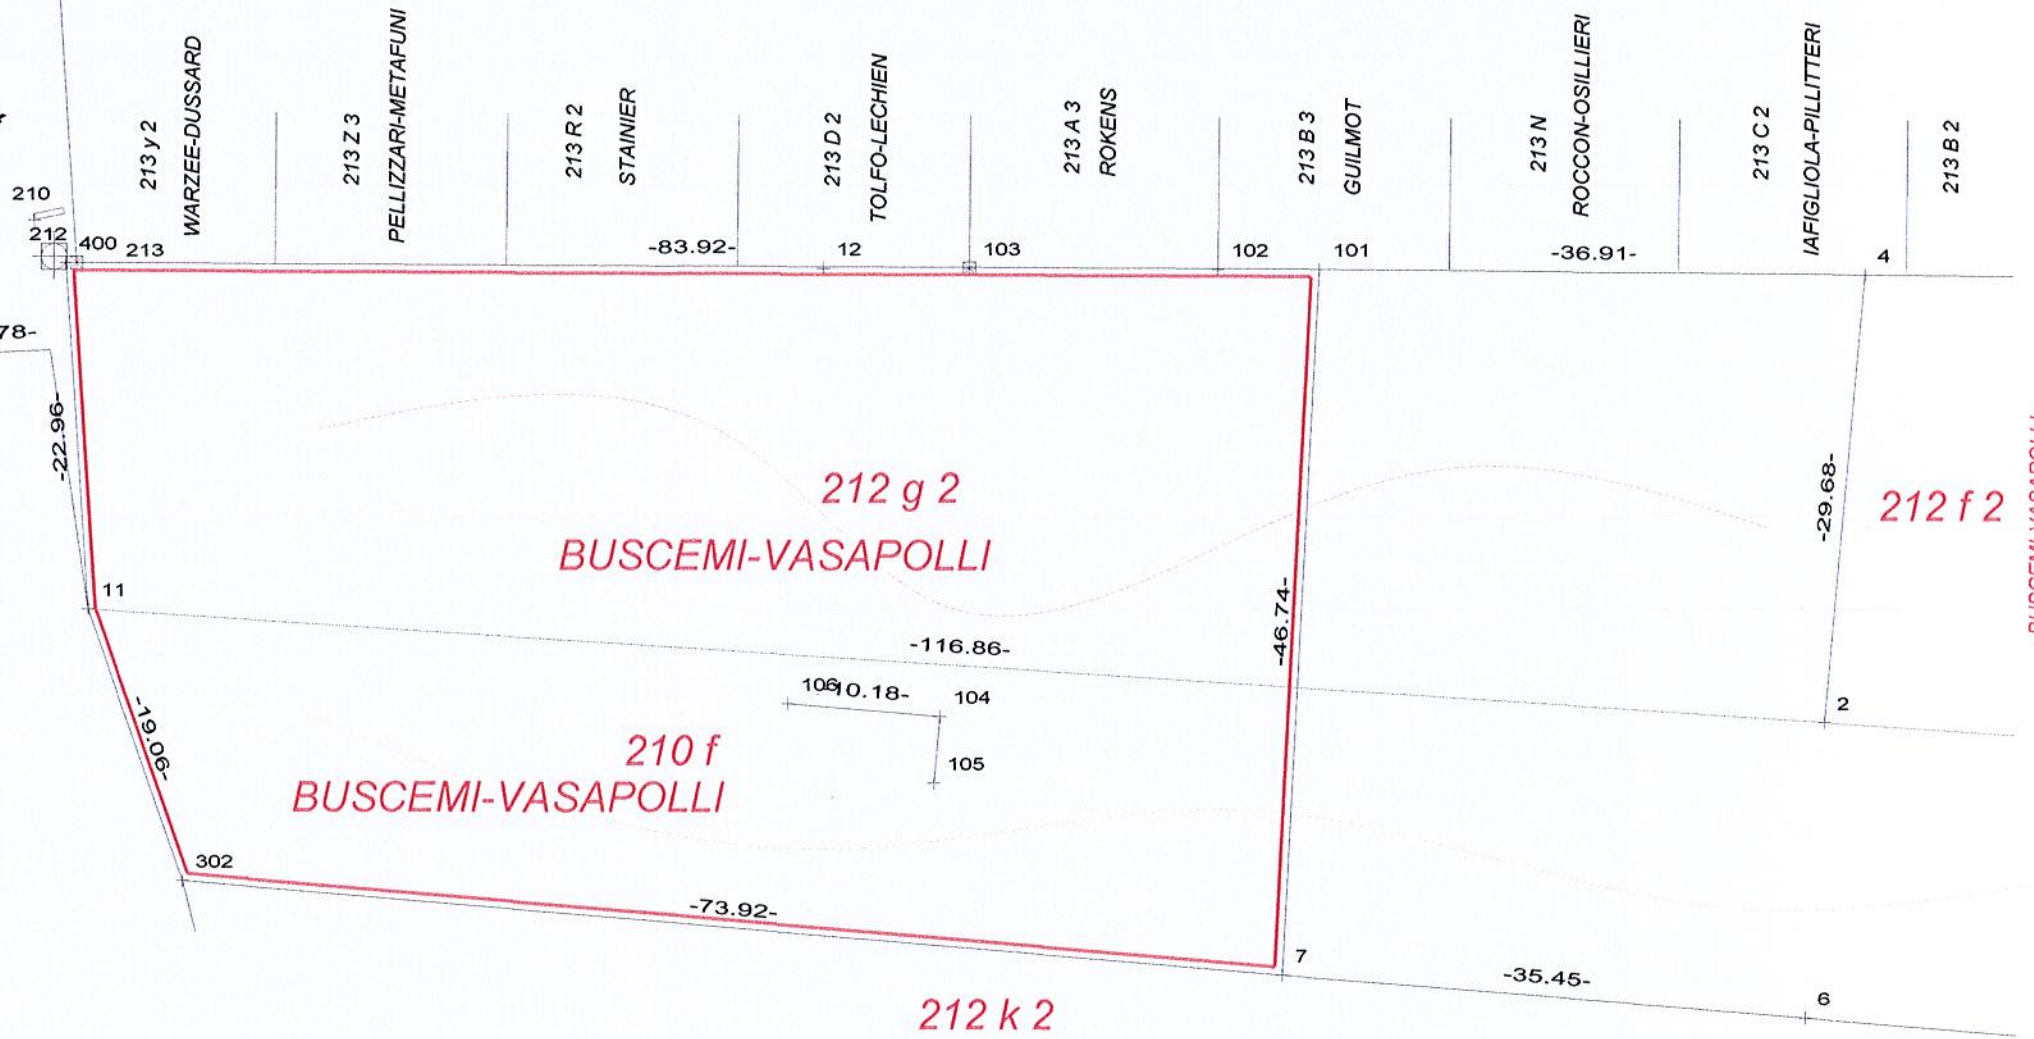

SITUATION : 1/1000.

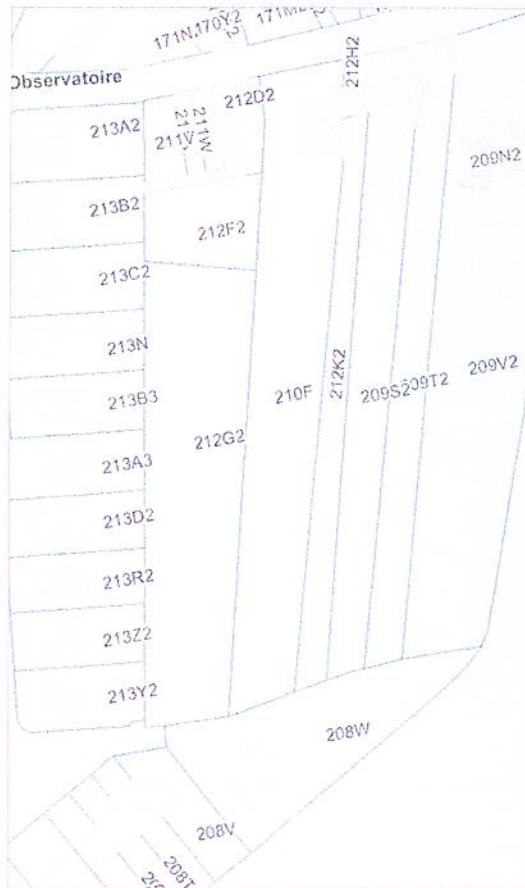

COORDONNEES		
2	146.99	97.11
4	149.59	126.68
6	145.78	77.59
7	110.43	80.31
11	30.36	104.37
12	79.50	127.00
101	112.68	127.00
102	105.90	126.96
103	89.24	127.00
104	87.41	97.36
105	87.03	92.96
106	77.26	98.21
210	26.62	130.09
211	27.61	130.29
212	27.96	127.67
213	29.46	127.27
302	36.76	86.42
400	28.76	127.27

PROVINCE DE HAINAUT

COMMUNE DE GOSSELIES

PROPRIETAIRES : Monsieur & Madame BUSCEMI-VASAPOLLI Salvatore.

Le Géomètre-Expert soussigné, assermenté par le Tribunal de Première Instance de Mons;
inscrit au tableau des titulaires sous le numéro GEO/04/0422.

Clantin
CLANTIN Marcel
rue de la Petite Suisse, 6
7100 La Louvière.
Tél. 064/55.49.29.
GSM. 0476/43.87.59.

DOSSIER : 2013	PLAN N° 015	ECHELLE : 1/500	DATE : 15/07/13
----------------	-------------	-----------------	-----------------