

UNITE : JDC8A106
 APPARTEMENT : 1CH / 63.56m²


DATE : 02-04-2020
 INDICE 0

IMMEUBLE : LOT 708
 ETAGE : R+1

SURFACE BRUTE APPARTEMENT: 63.56m²
 SURFACE BRUTE BALCON 5.52m²
 SURFACE BRUTE TERRASSE
 SURFACE JARDIN

FINITIONS
 Sol Carrelage ou parquet en option
 Mur Carrelage SDB/SDD - autres : plafonné
 Balcon Béton architectonique
 Terrasse /

* La description détaillée des finitions est fournie dans le descriptif détaillé de vente, celui-ci faisant foi.

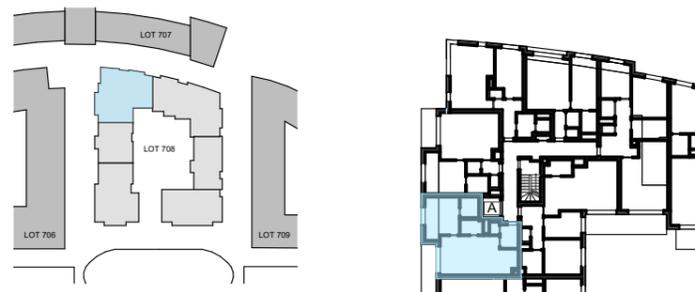

esprit
 COURBEVOIE

LEGENDE

- Représentation d'un élément de retombée en partie haute (poutre, linteau)
- Faux-plafond
- Cloisons ou porte EI 30'
- Chauffage et double flux
- Emplacement sèche-linge
Emplacement machine à laver
- Hauteur extérieure de fenêtre
Largeur extérieure de fenêtre
Gros-oeuvre

HA = Hauteur d'allège (cm)

HSP = Hauteur sous plafond (cm)

HSFP = Hauteur sous faux-plafond (235cm) sauf si précisé sur les plans (cm)

NOTES

Plan non contractuel donné à titre indicatif. Ce plan devient contractuel au moment de la signature des parties. Les cotes sont données brutes hors parachevments. Certaines cotes et formes peuvent évoluer en phase d'exécution.


Toute différence en plus ou en moins, rentrant dans les tolérances admises, fera perte ou profit pour l'acquéreur sans adaptation du prix.

Le mobilier est donné à titre indicatif. Les représentations de trames de sol sont données à titre symbolique.

Tous les équipements de cuisine sont repris à titre indicatif. Un plan de cuisine sera réalisé ultérieurement. Se référer au descriptif de vente pour le détail des fournitures. Coffret électrique compris.

Une information complète sur les radiateurs, l'installation électrique et la ventilation sera fournie durant le chantier. Emplacements et dimensions des radiateurs seront fournis.

Des modifications sont susceptibles d'être apportées à ce plan en fonction des nécessités techniques et de la réalisation, notamment aux gaines et éléments techniques.

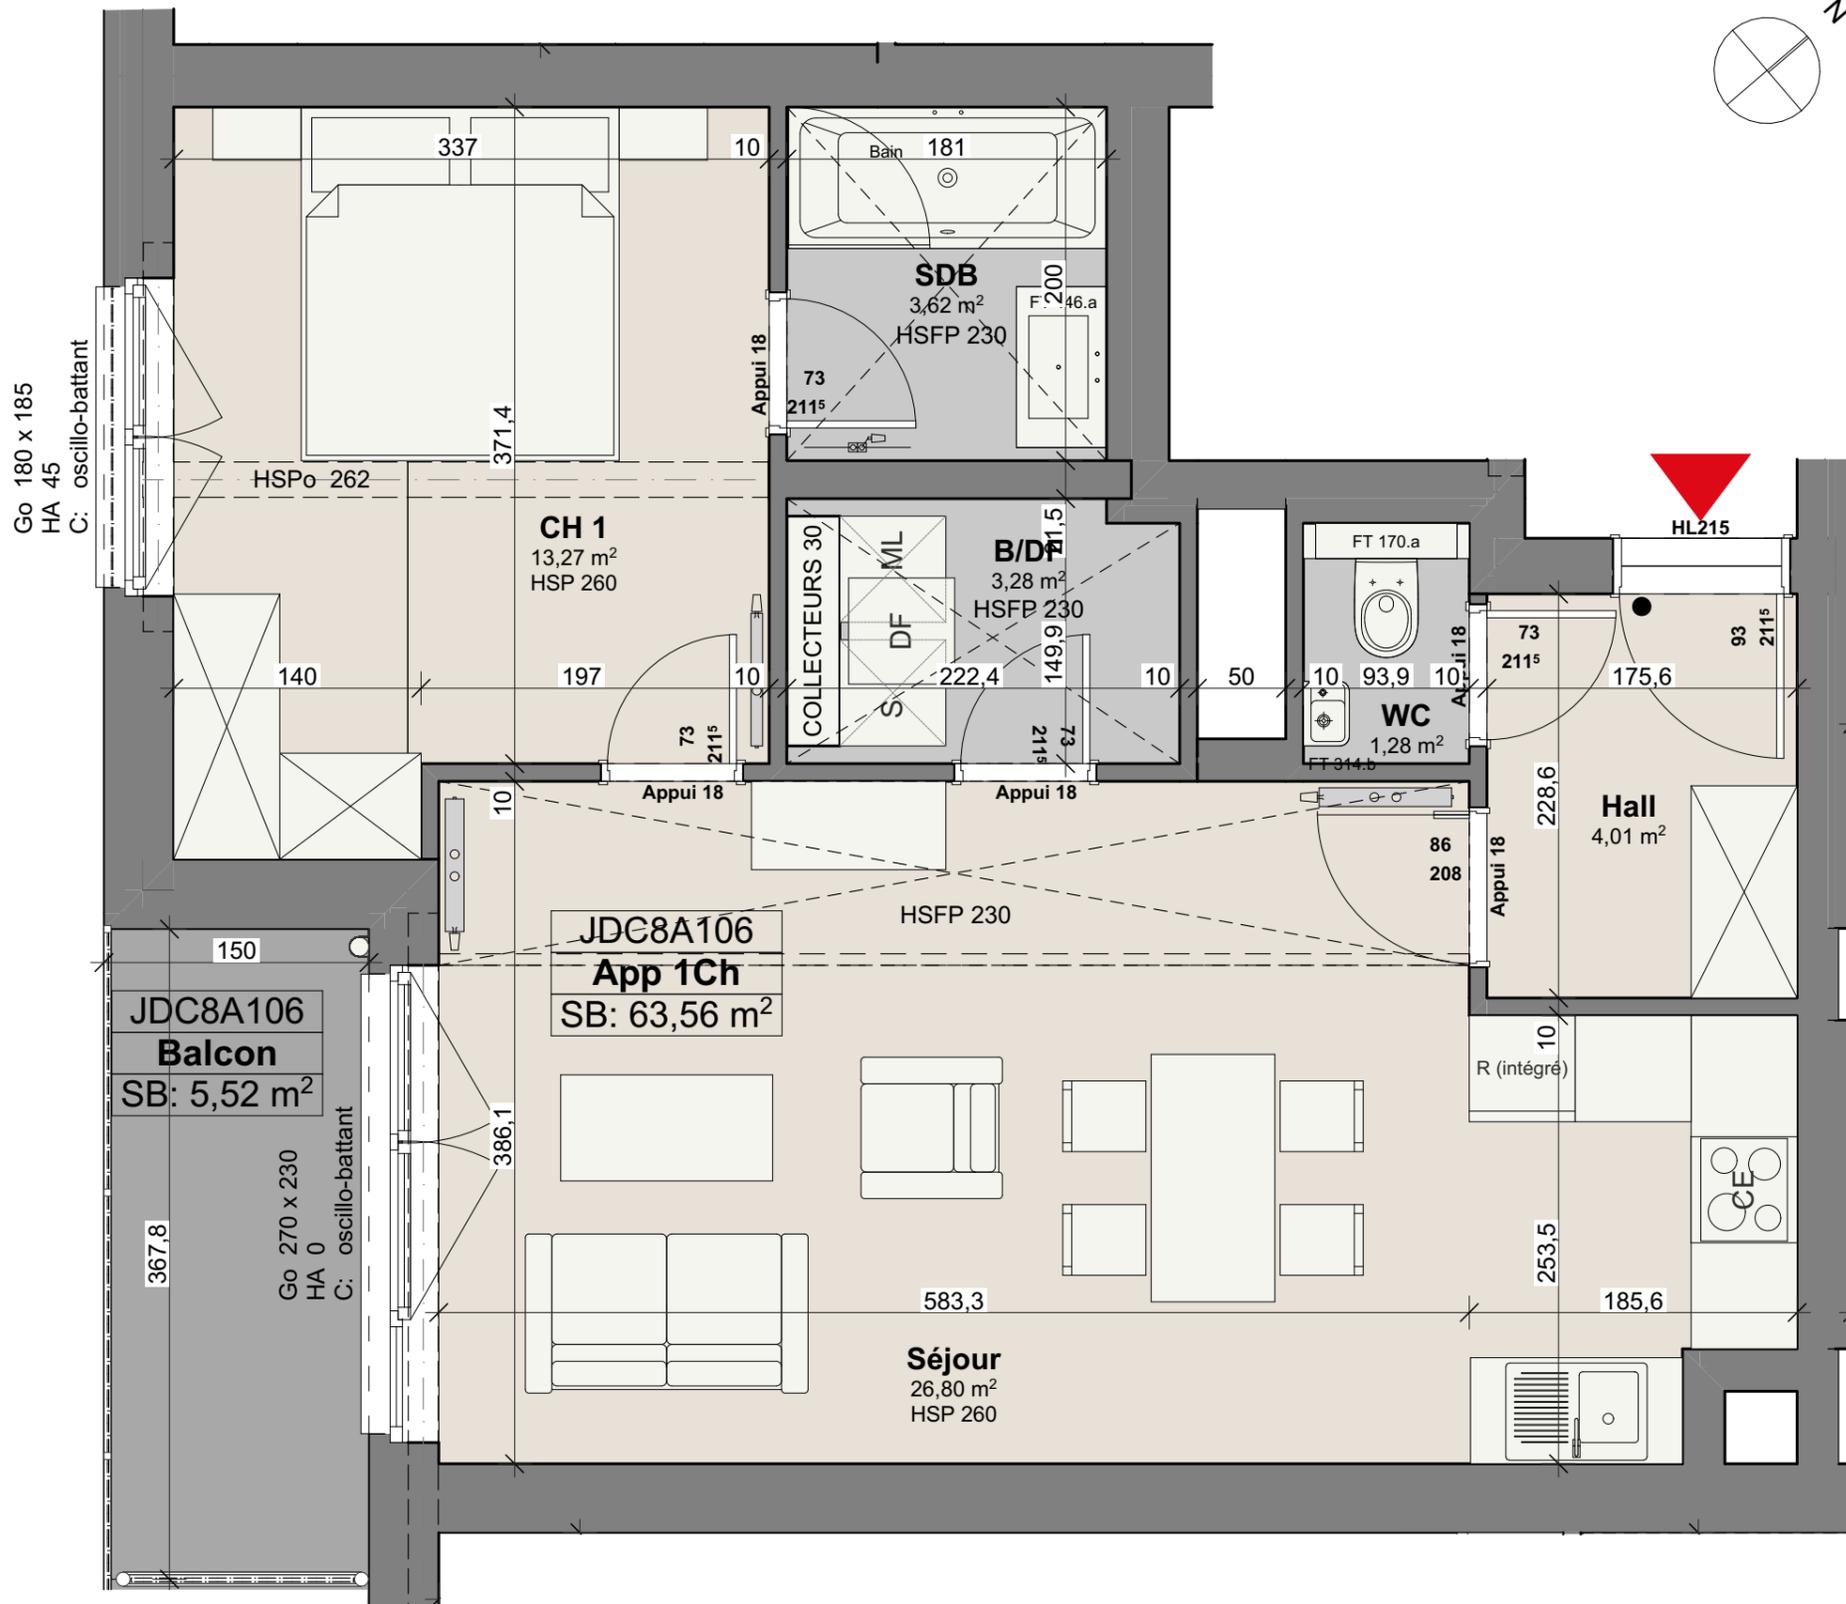

Pour CERAU SPRL

