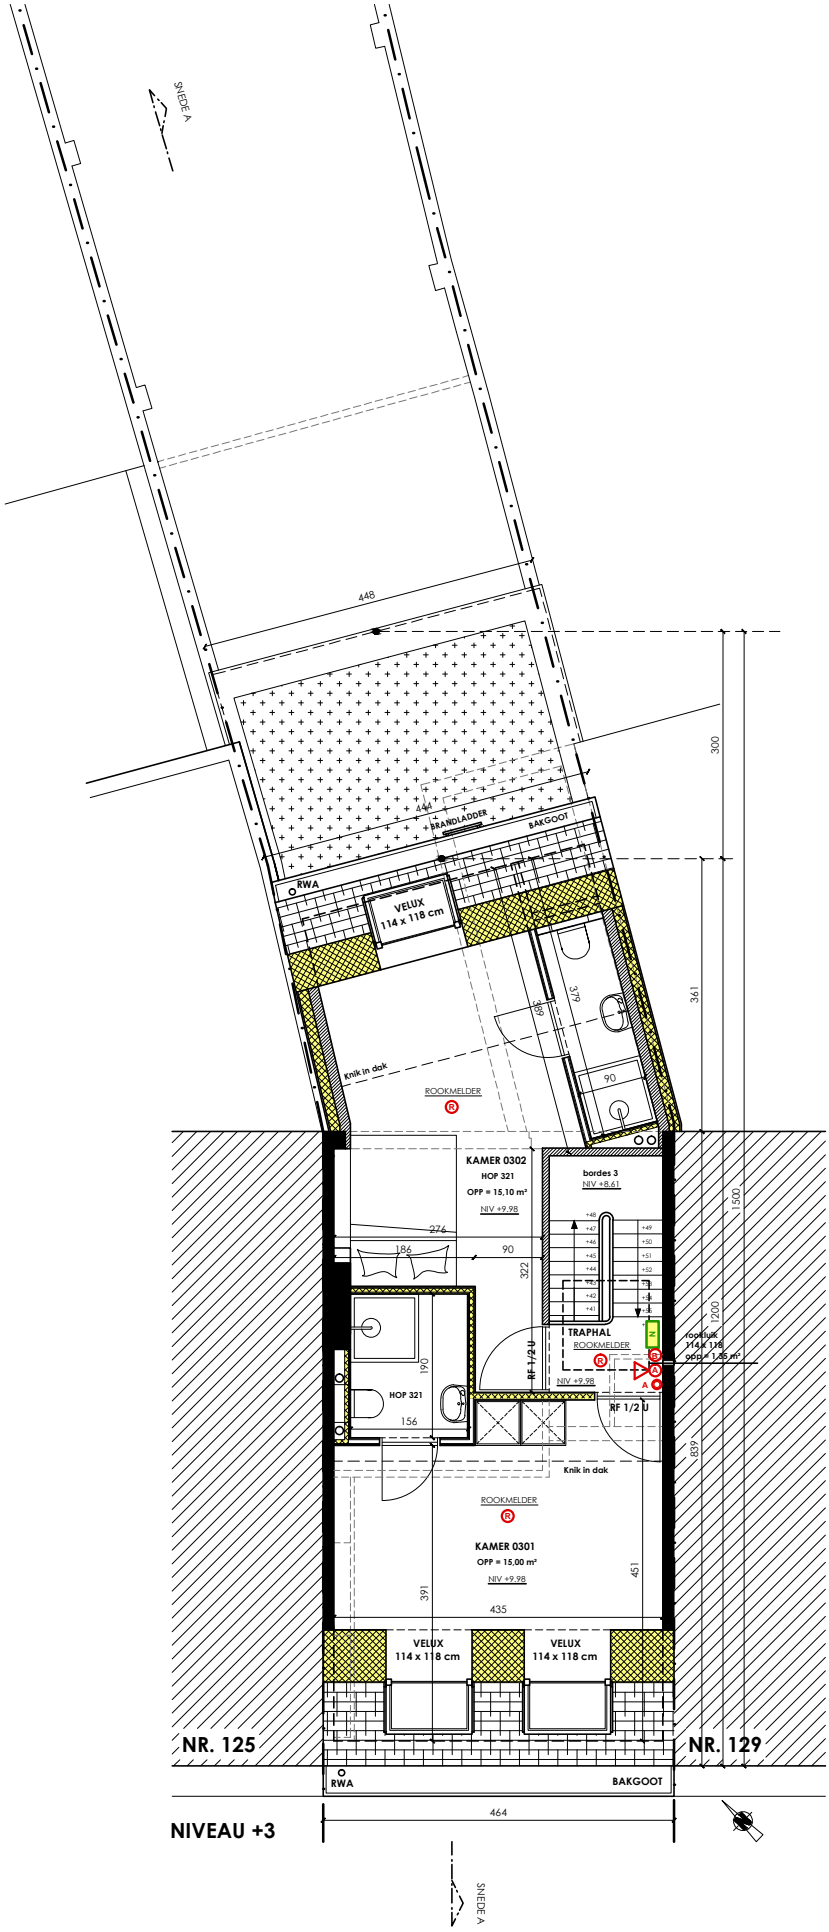

NIVEAU +3

CONCREET ARCHITECTEN BVBA			BOUWAANVRAAG | nieuwe toestand	SCHAAL 1/100
PERSILSTRAAT 51 / 01	3020 HERENT	OLIVIER@CONCREETARCHITECTEN.BE	2 BEE BUILD	XCONCREET
T. 016 31 95 46	F. 016 31 75 39		BLIJDE-INKOMSTRAAT 127 - 3000 LEUVEN	