


1 SPOELBAK

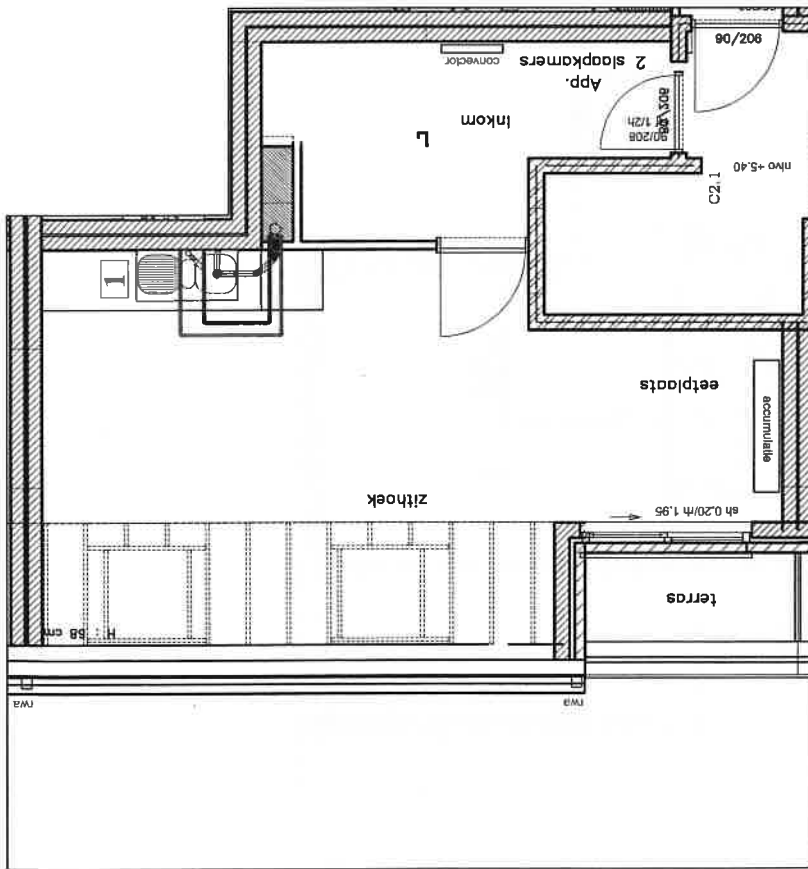

DHR en MVR VAN HOODONCK – BROEREN  
 HEIKANTVENSSTRAAT 3  
 ESSEN  
 Klantnummer: 8198

Projekt:  
 RES DUINENZICHT

Alle afmetingen volgens:  
 Origineel plan:  
 Architect:

Teknr.: 2G-C+E0201  
 Datum: 12/12/2007  
 Schaal: 1/50  
 Formaat: A3  
 Get: RONNY  
 Versie:  
 Get:

Datum

WUZINGEN

**BVBA Goens Johan**  
*Stark in service en kwaliteit*


Chauffage - Sanitair - Vloerverwarming - Badkamers  
 8600 VEURNE  
 058 / 23.72.93  
 Fax 058 / 23.11.23  
 www.goensjohan.be

Bedrijfsactiviteit 3: baden  
 - sanitair  
 - vloerverwarming  
 - badkamers  
 - badkamers  
 - sanitair  
 - vloerverwarming  
 - badkamers

NIEUWBOUW/ RENOVATIE/ INDUSTRIE  
 info@goensjohan.be

LEGENDE	
	KOUDWATER LEIDINGEN
	WARMWATER LEIDINGEN
	AFVOERLEIDINGEN

- 2 WC
- 3 BOLLER
- 4 LIGBAD
- 5 LAVABO

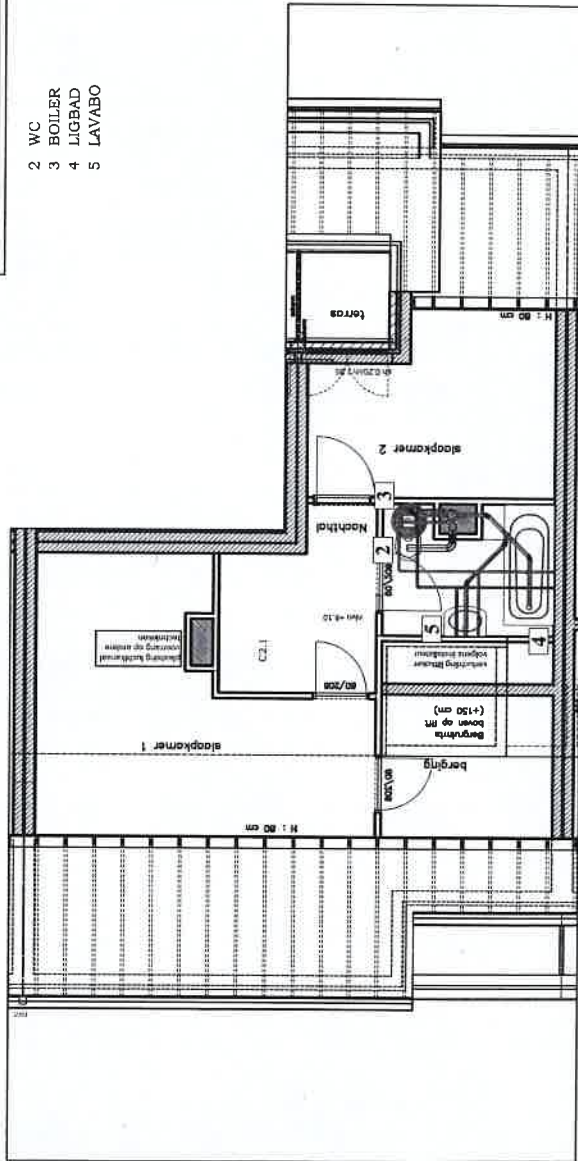

*Deprince*

DHR en MVR VAN HOOYDONCK - BROEREN  
 HEIKANTVENSTRAAT 3  
 ESSEN  
 Klientnummer: B198

Projekt:  
 RES DUINENZICHT  
 Alle afmetingen volgens:  
 Origineel plan:  
 Architect:

Teknr.: 2G-C+ED201  
 Datum: 12/12/2007  
 Schaal: 1/50  
 Formaat: A3  
 Get: RONNY  
 Versie:  
 Get:

WIZIGINGEN  
 Datum

**Goens Johan**  
 Stuk in service en kwaliteit  
 Bedrijfsnaam: Goens Johan  
 Chauffage - Sanitair - Vloerverwarming - Badkamers  
 8630 VEURNE  
 058 / 23.72.93  
 Fax 058 / 23.11.23  
 HERSTELLINGEN  
 NIEUWBOUW/RENOVATIE/INDUSTRIE  
 info@goensjohan.be  
 www.goensjohan.be