
Legende:

- steenachtig in bestaande toestand
- steenachtig te behouden in nieuwe toestand
- overig volume in de bestaande toestand
- te behouden overig volume in nieuwe toestand
- nieuwe snelbouwstenen
- nieuw gevelmetselwerk
- nieuwe cellenbetonwanden
- nieuwe isolatie of gipskartonmuur met tussengelegen isolatie
- perceelsgrens
- regenwater afvoer
- sanitaire afvoer
- fecalien afvoer

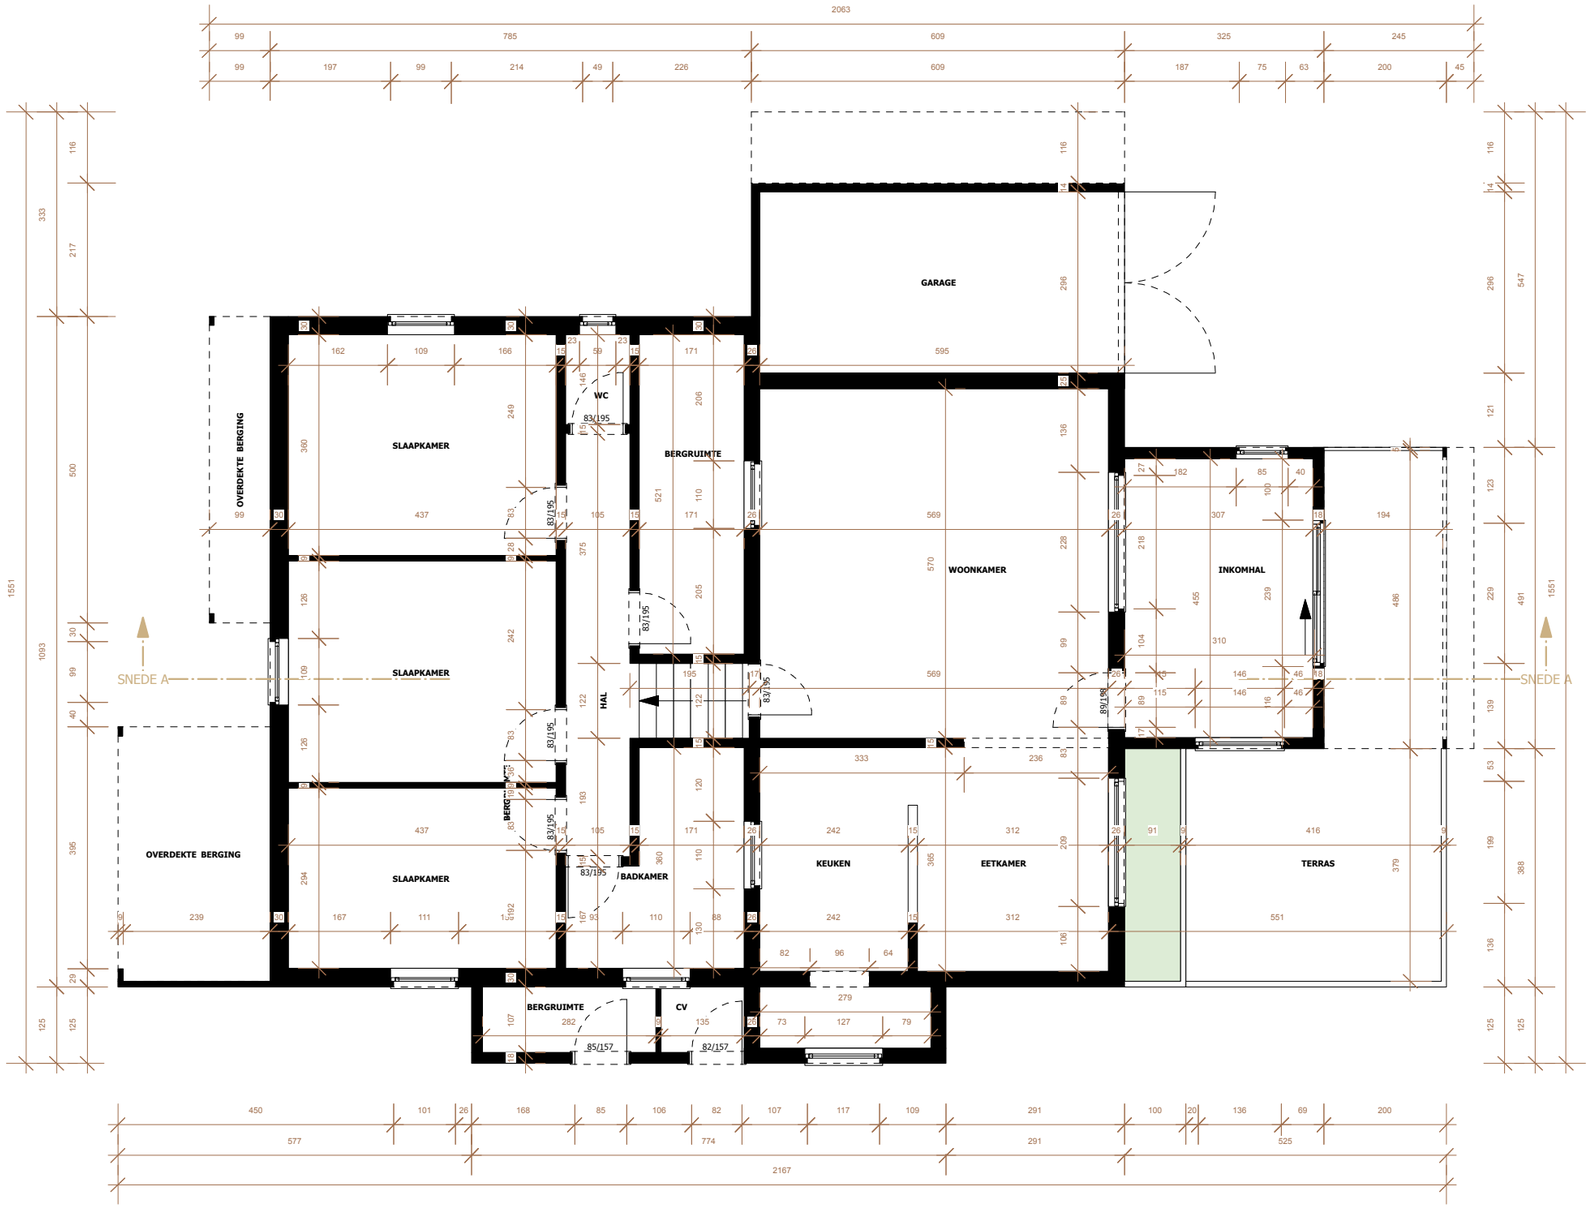



Gelijksvloer - bestaande en te behoden toestand (1:100)


REGULARISATIE VAN EEN OPEN BEBOUWING (REF. 1924)		**Bouwheer:** Jacqueline Jeanne L Gijmelbergstraat 17A 3201 Langdorp, Aarschot (Rijksregisternr. 37.01.04-316.57) M: torfsm@skynet.be T: 0496803152	**Architect:** H-ARCHITECTS BVBA BTW: BE0646.974.162 HERFSTLAAN 65, 3010 KESSEL-LO Zaakvoerder: Mehdi Chegini M: info@h-architects.be T: 0486 33 35 21	**Bureau Leuven** *Maatschappelijke zetel* HERFSTLAAN 65, 3010KESSEL-LO T: 0486 33 35 21 **Bureau Antwerpen** Lange Leemstraat 82, 2018 Antwerpen T: 03 2323099	A3-formaat
Fase: Bouwaanvraag	**Bouwadres:** Gijmelbergstraat 17A 3201 Langdorp, Aarschot *(afdeling 4, Sectie F, nummer 309)*				
Datum: zie omgevingsloket					


Legende:


- steenachtig in bestaande toestand
- steenachtig te behouden in nieuwe toestand
- overig volume in de bestaande toestand
- te behouden overig volume in nieuwe toestand
- nieuwe snelbouwstenen
- nieuw gevelmetselwerk
- nieuwe cellenbetonwanden
- nieuwe isolatie of gipskartonmuur met tussengelegen isolatie
- perceelsgrens
- regenwater afvoer
- sanitaire afvoer
- fecalien afvoer

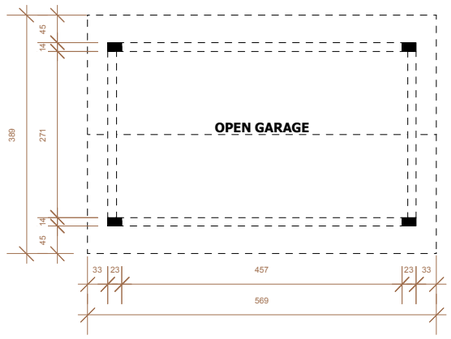


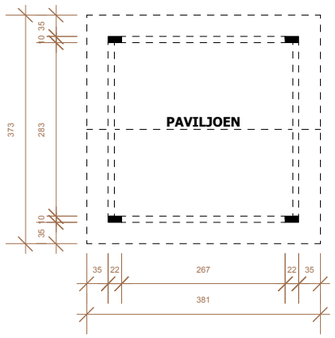


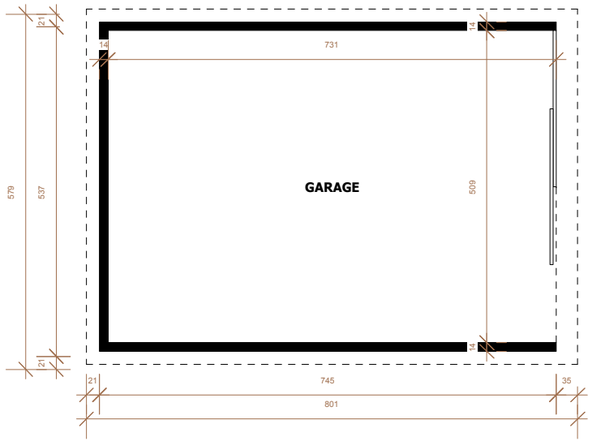

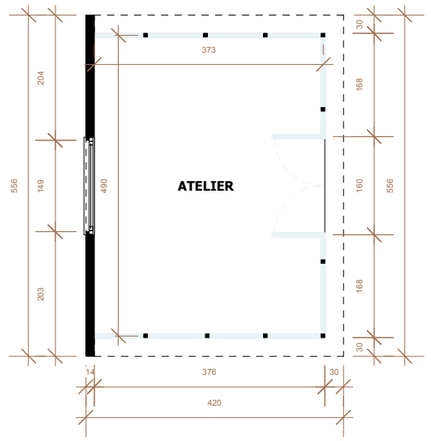

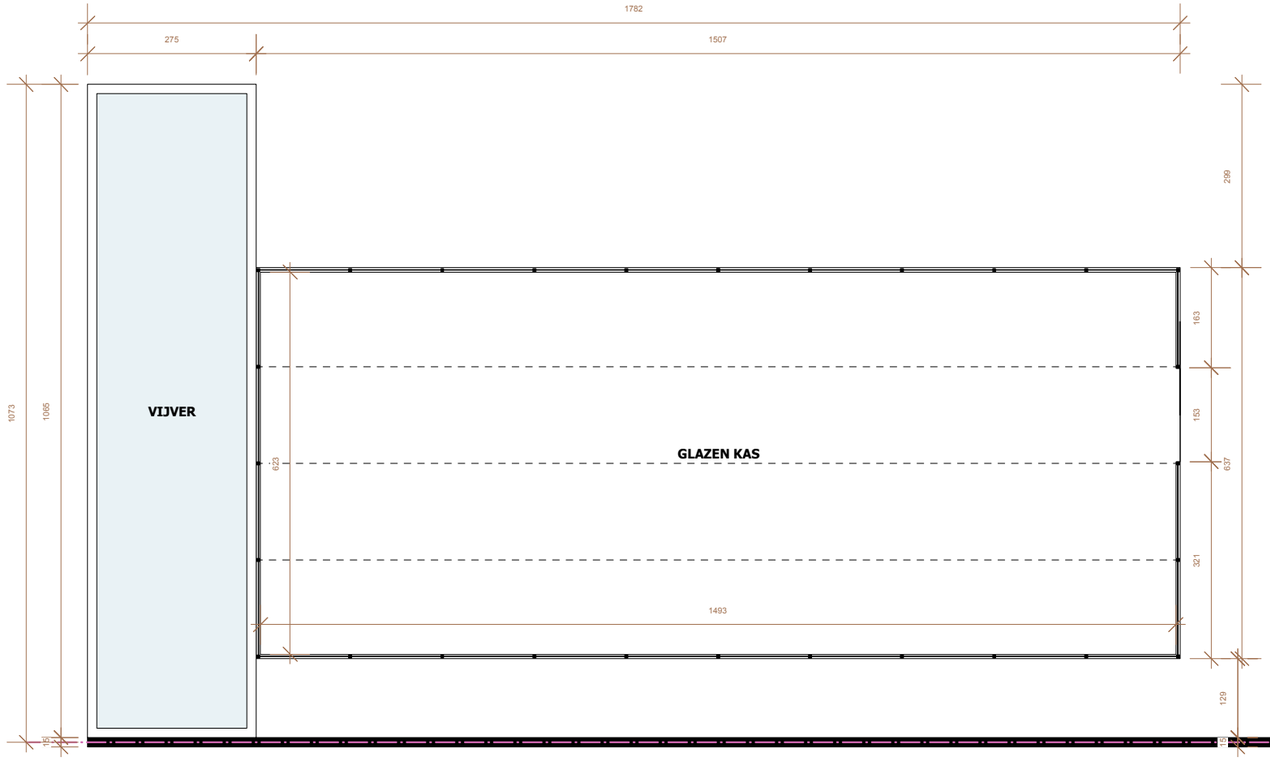

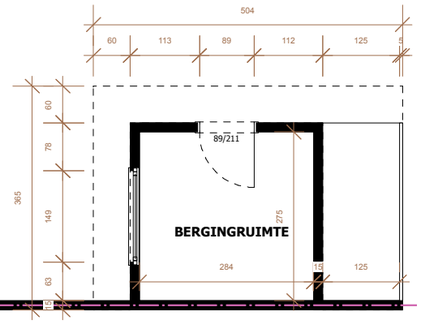

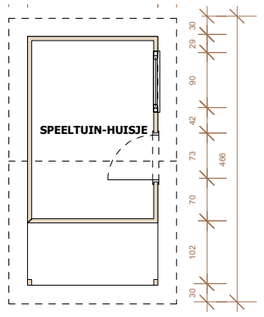

Tuinbebouwingen - bestaand en te behouden toestand (1:100)

REGULARISATIE VAN EEN OPEN BEBOUWING (REF. 1924)		**Bouwheer:** Jacqueline Jeanne L Gijmelbergstraat 17A 3201 Langdorp Aarschot (Rijksregisternr. 37.01.04-316.57) M: torfsm@skynet.be T: 0496803152	**Architect:** H-ARCHITECTS BVBA BTW: BE0646.974.162 HERFSTLAAN 65, 3010 KESSEL-LO zaakvoerder: Mehdi Chegini M: info@h-architects.be T: 0486 33 35 21	**Bureau Leuven** *maatschappelijke zetel* HERFSTLAAN 65, 3010KESSEL-LO T: 0486 33 35 21 **Bureau Antwerpen** Lange Leemstraat 82, 2018 Antwerpen T: 03 2323099	A3-FORMAAT
Fase: Bouwaanvraag	**Bouwadres:** Gijmelbergstraat 17A 3201 Langdorp Aarschot *(afdeling 4, sectie F, nummer 309)*				
Datum: zie omgevingsloket					