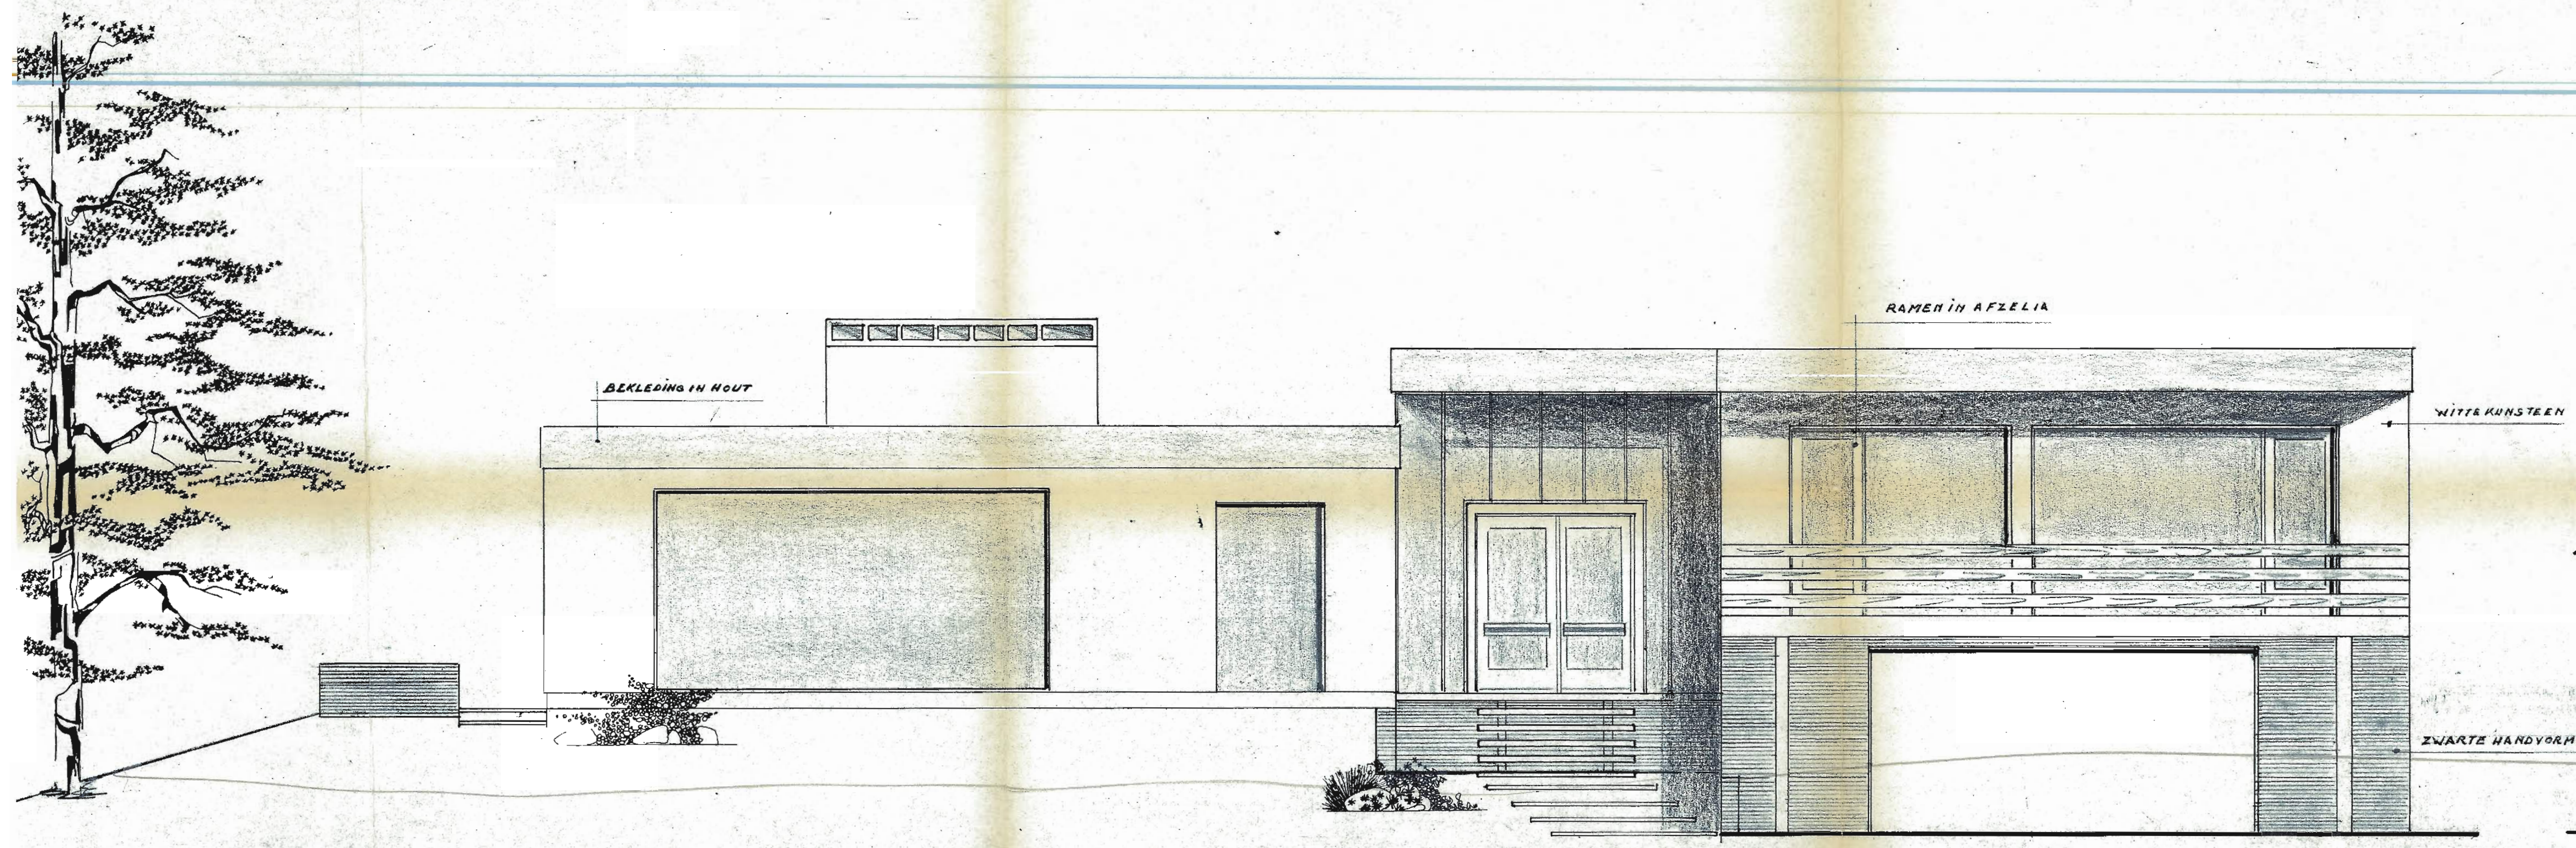

VOORGEVEL

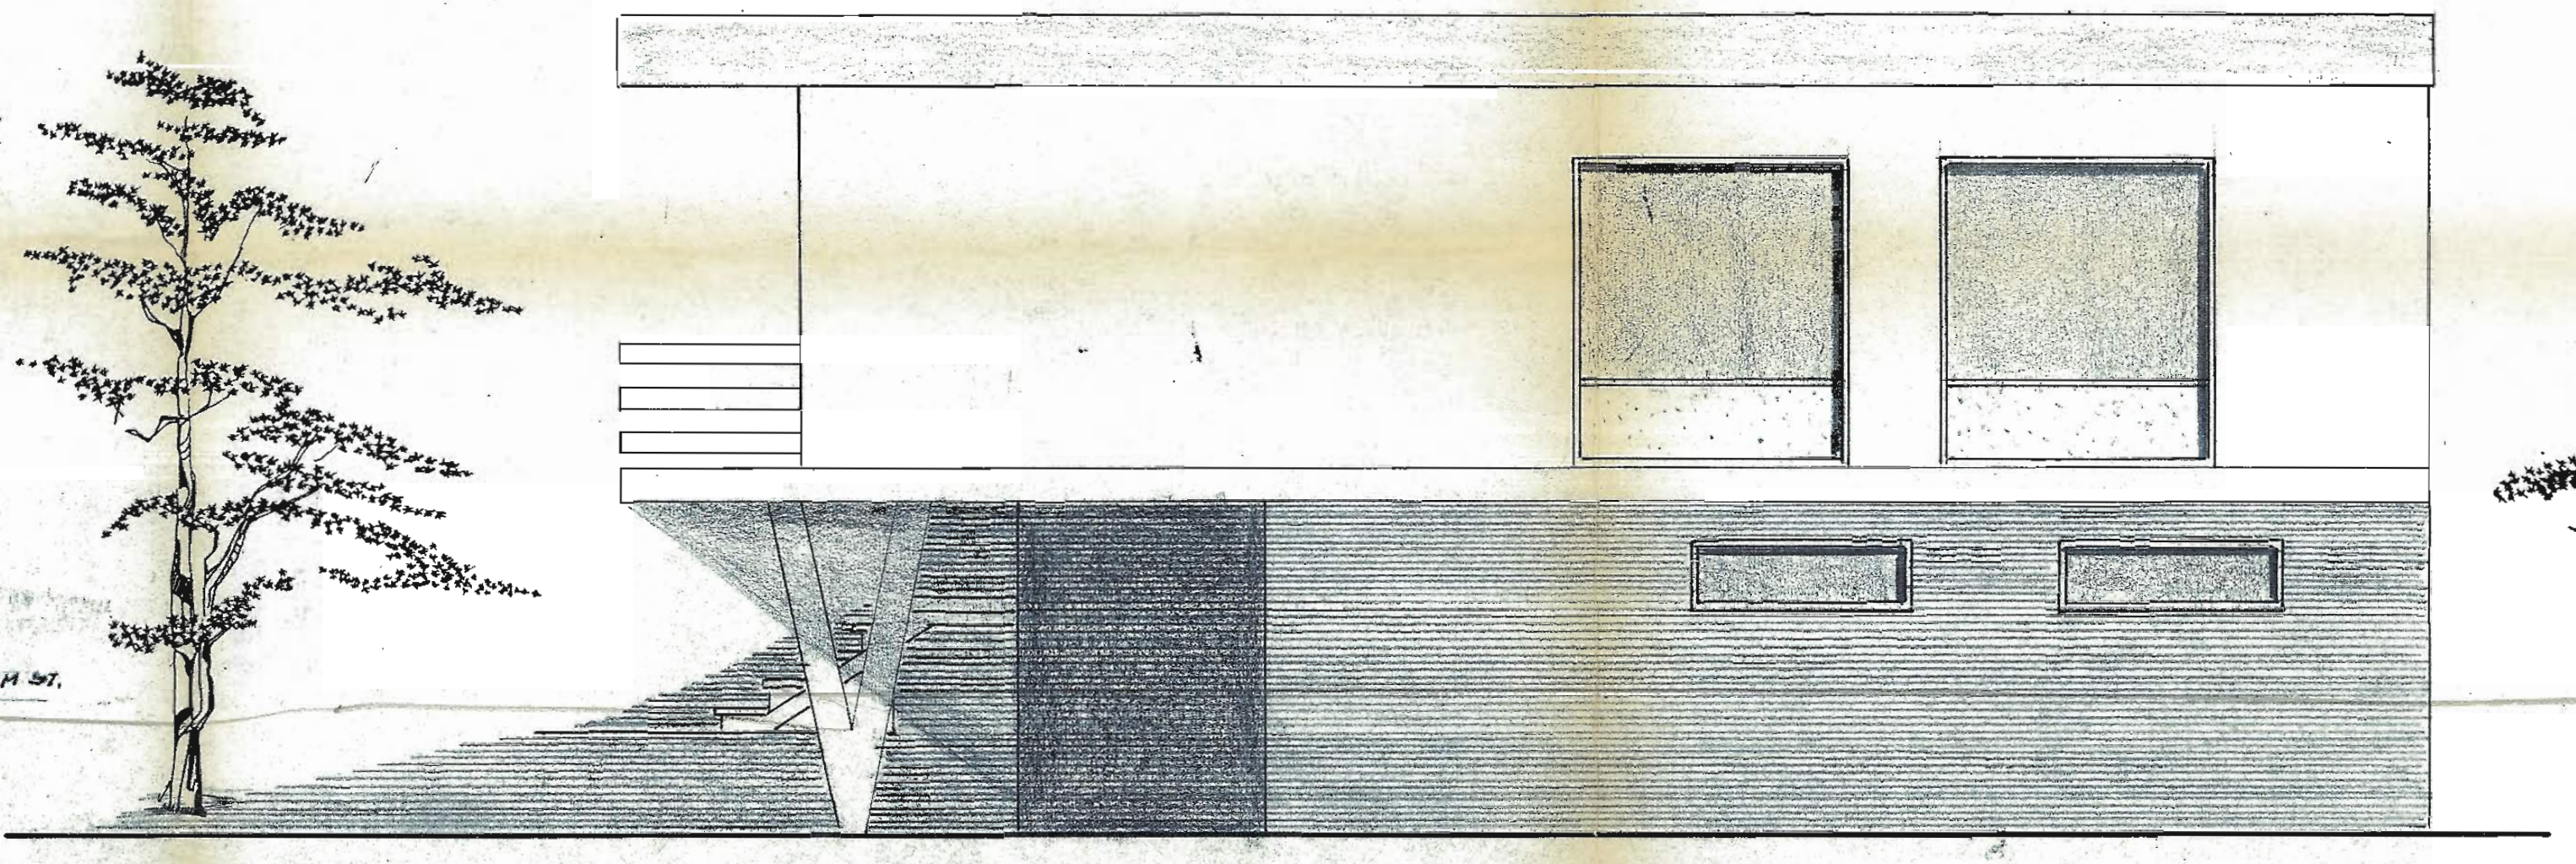

ZIJGEVEL RECHTS

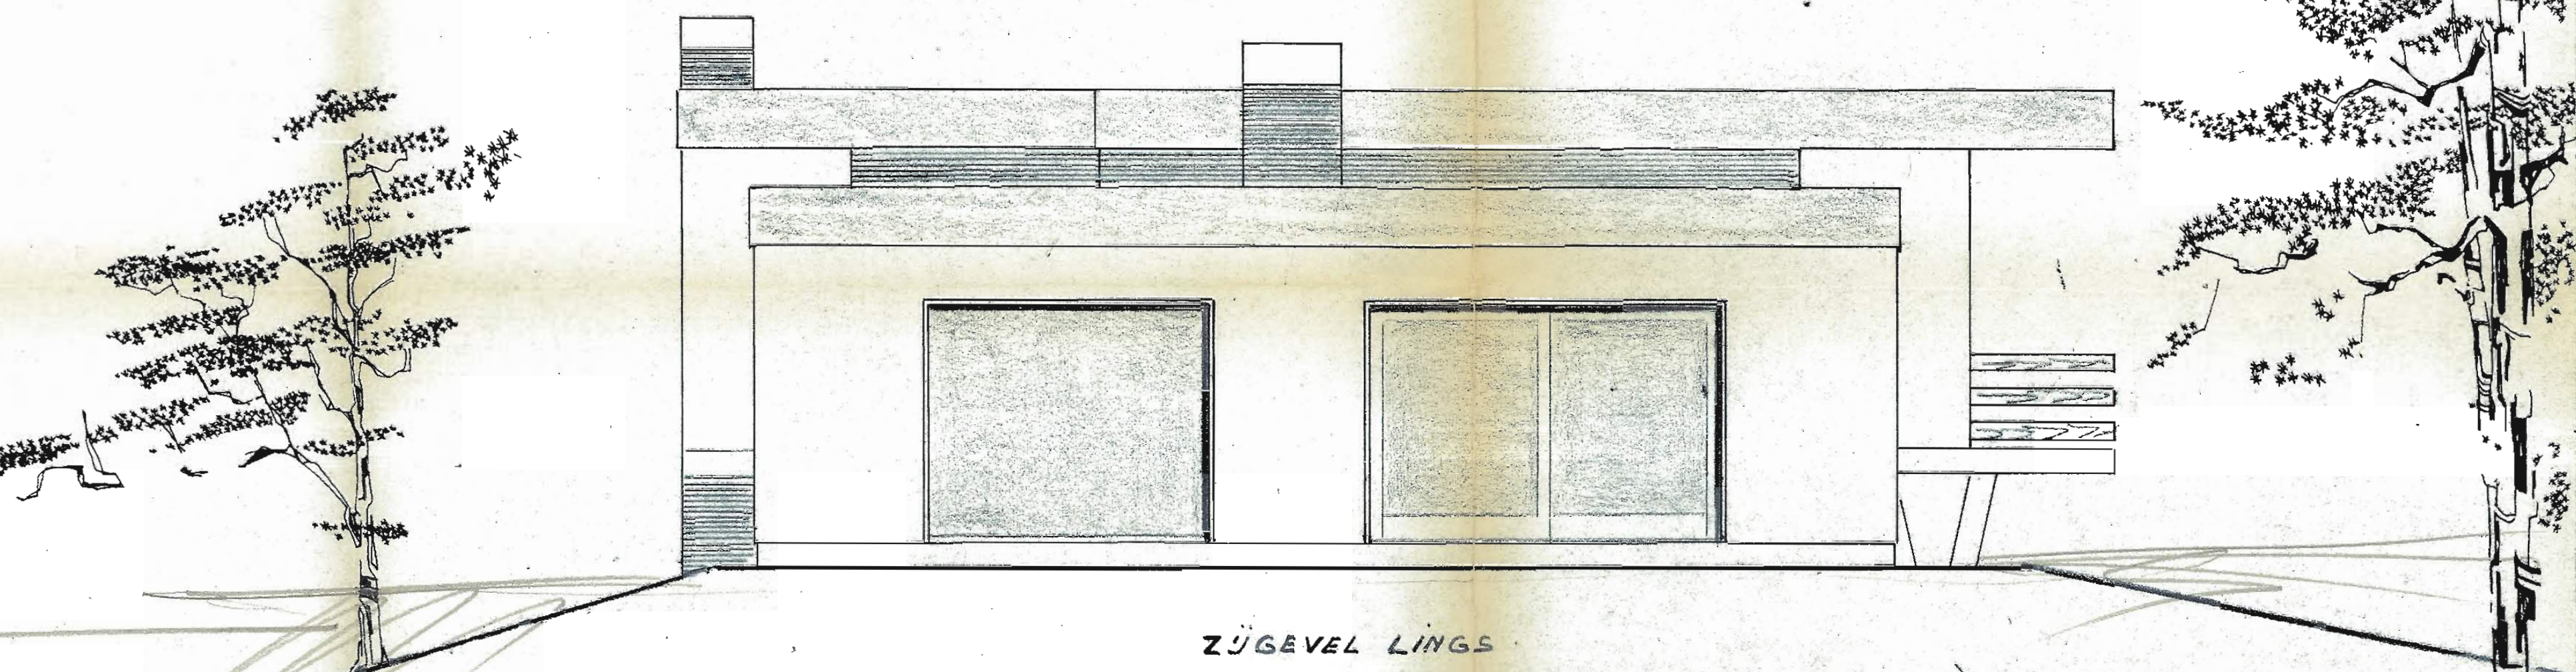

ZIJGEVEL LINGS

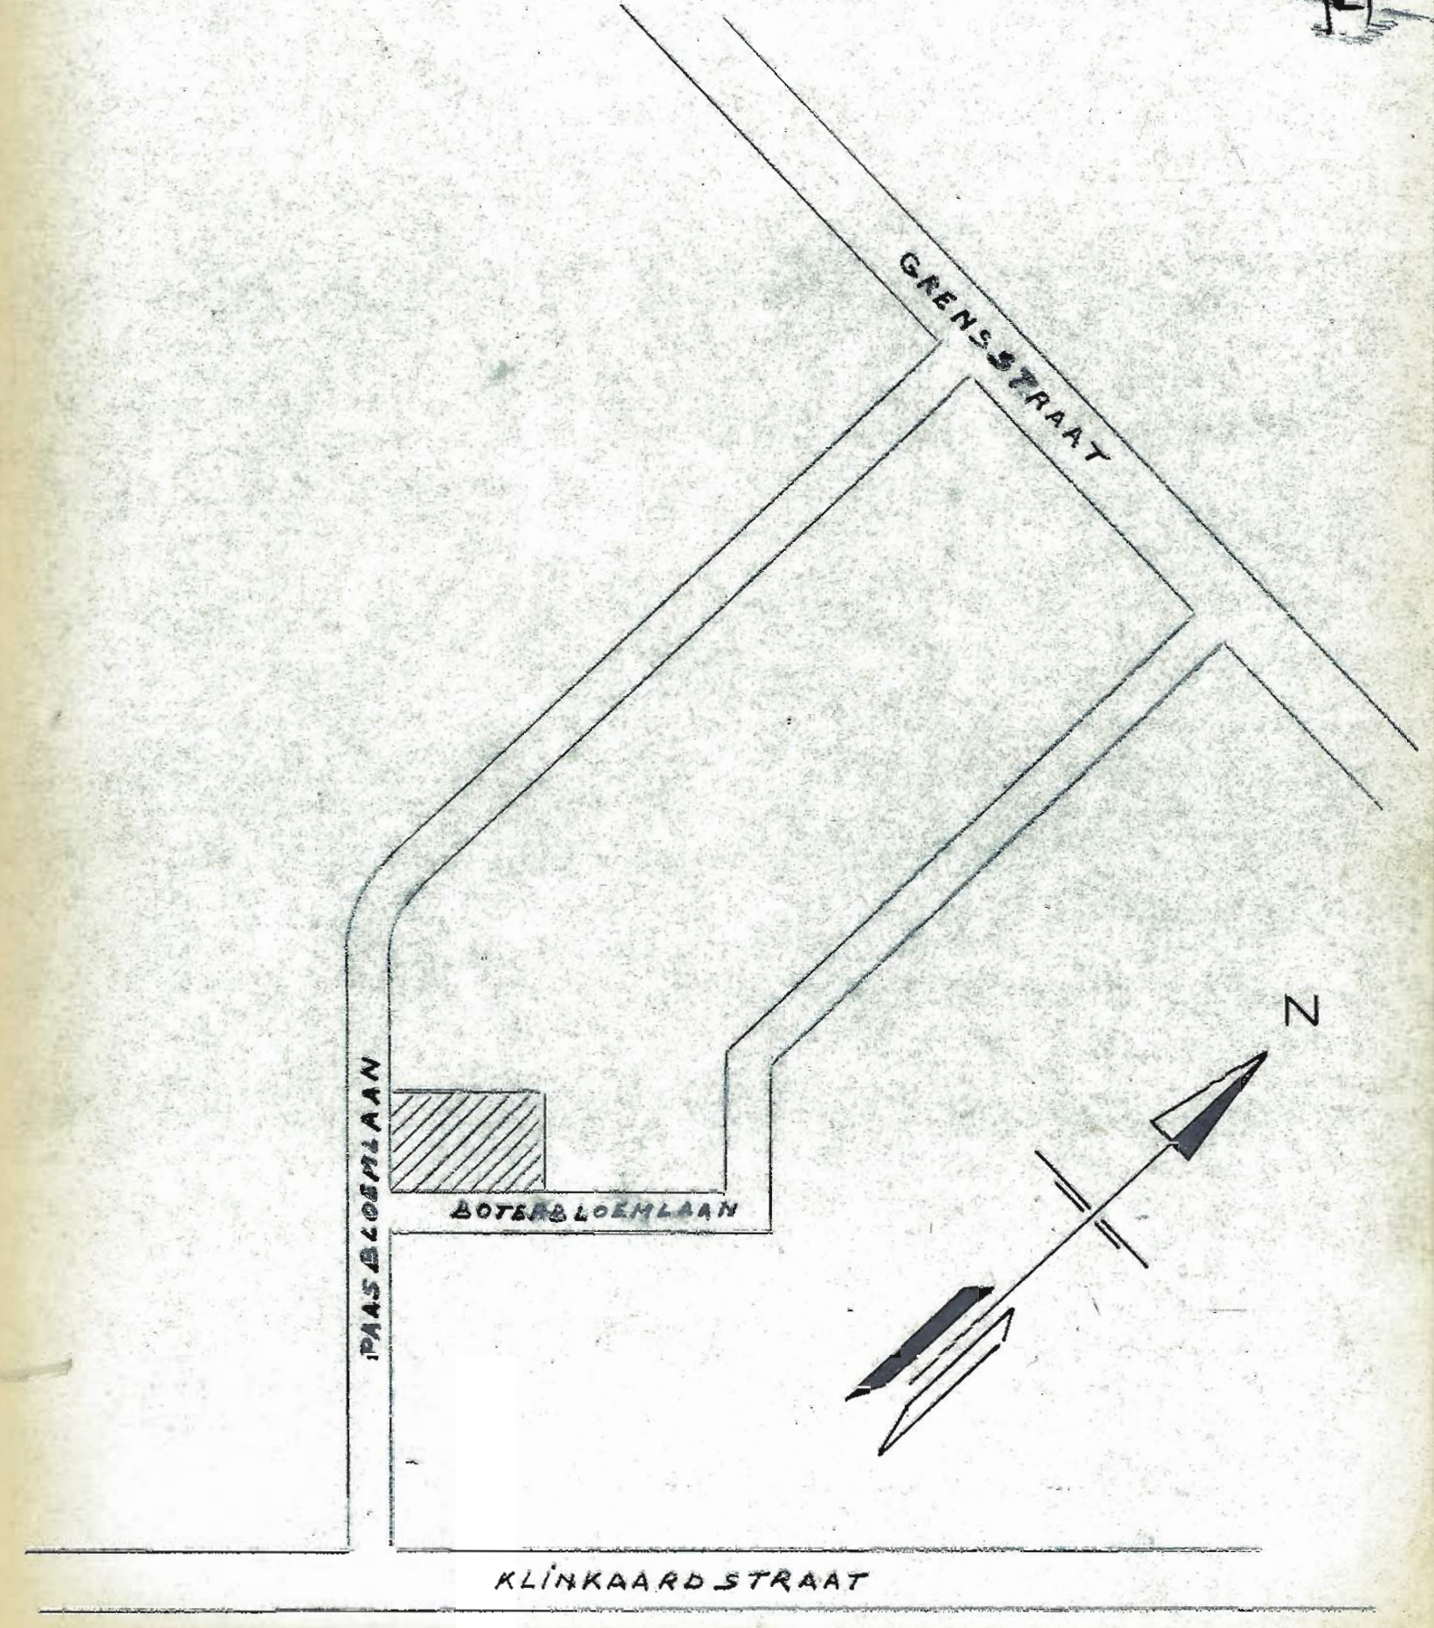

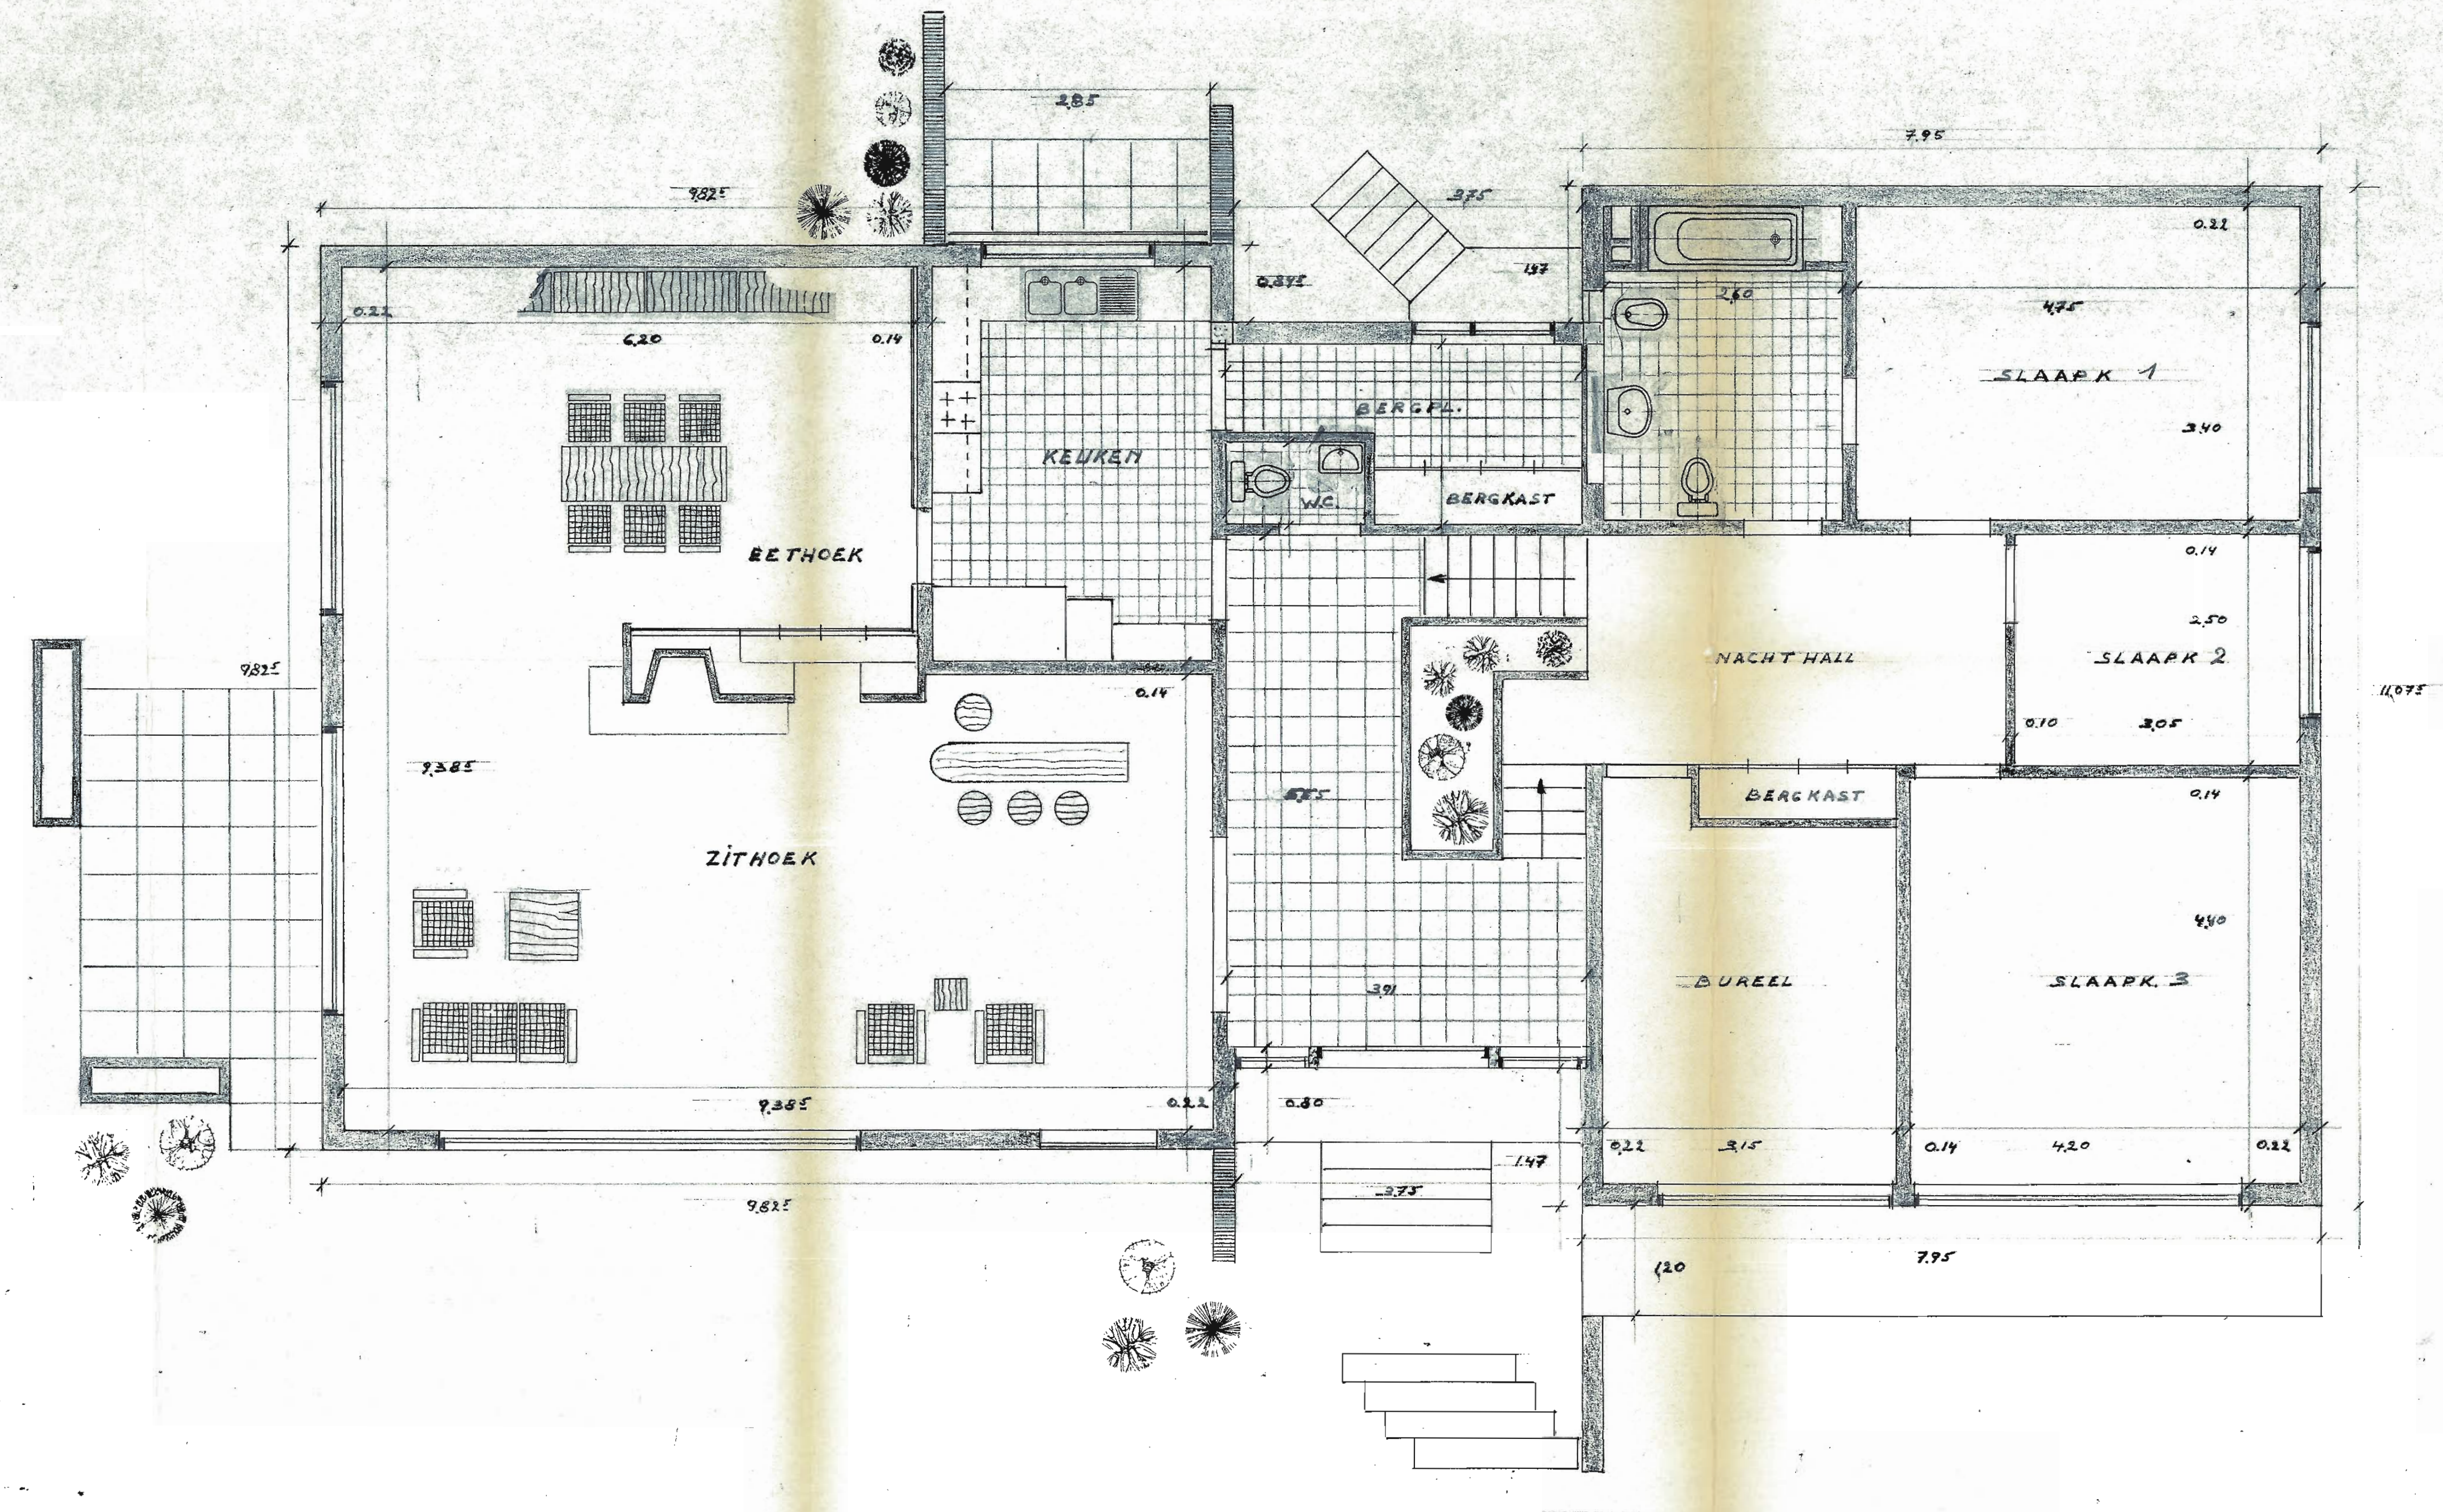

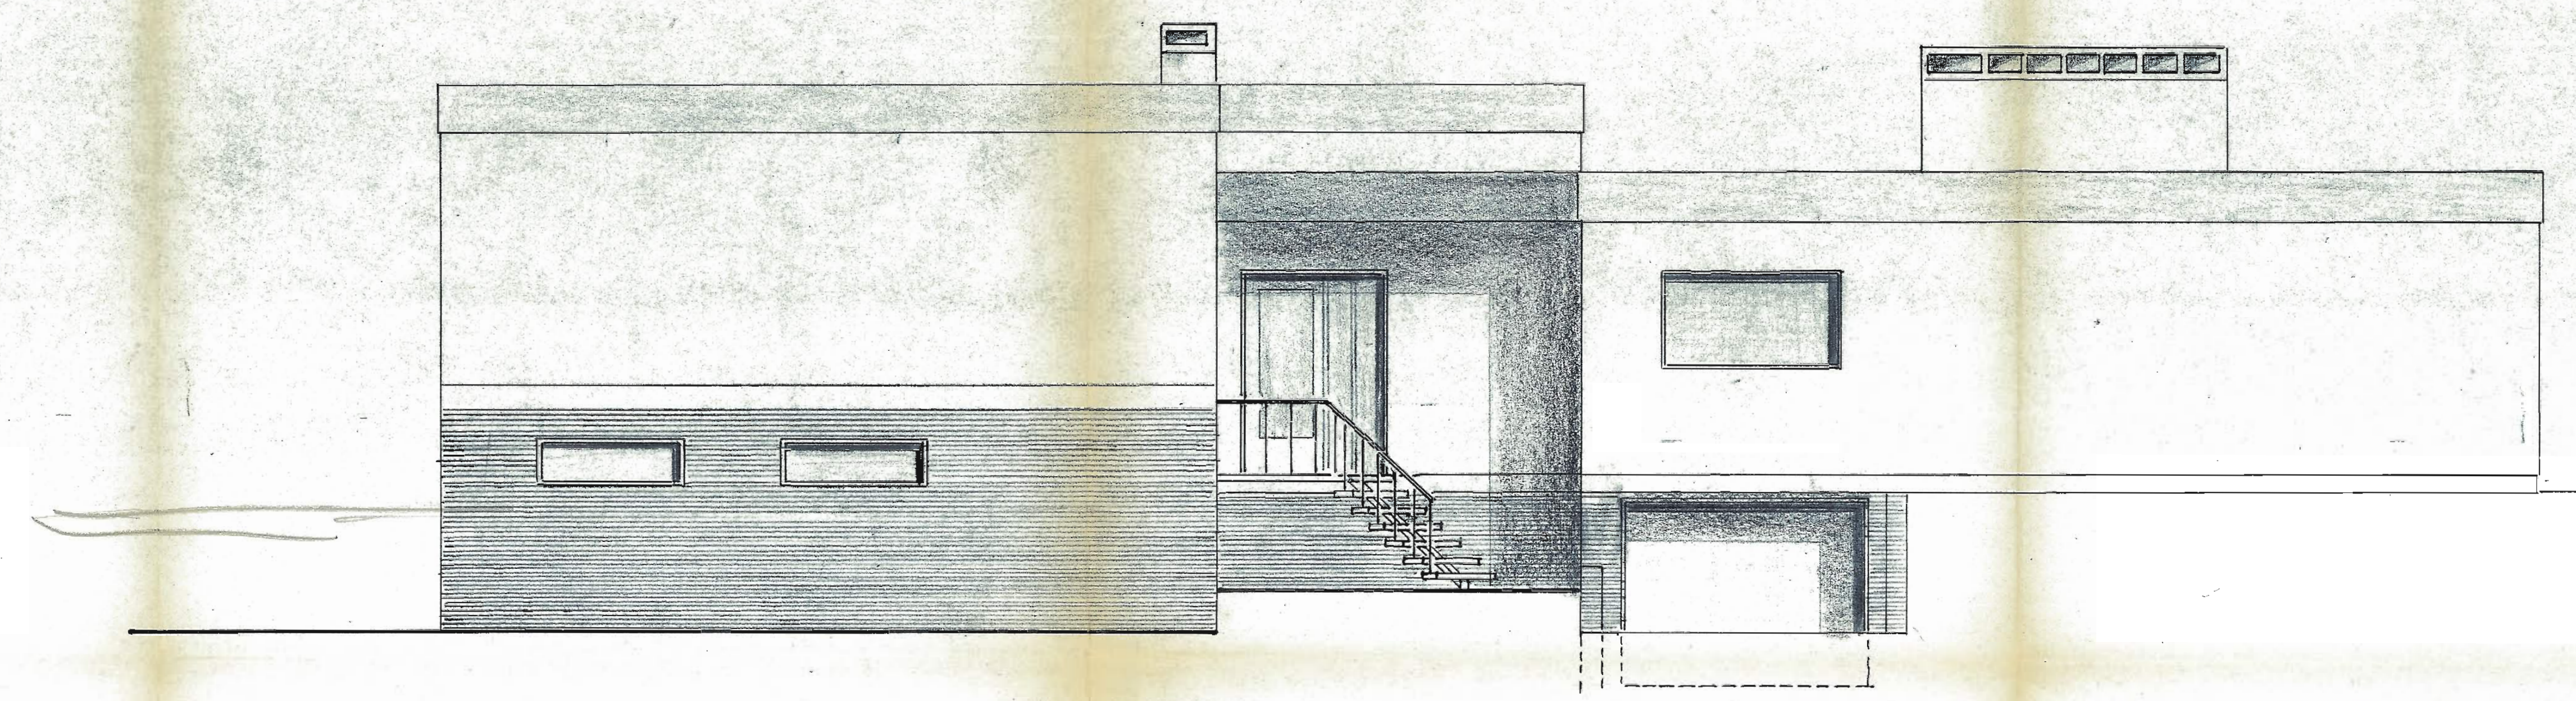

ACHTERGEVEL

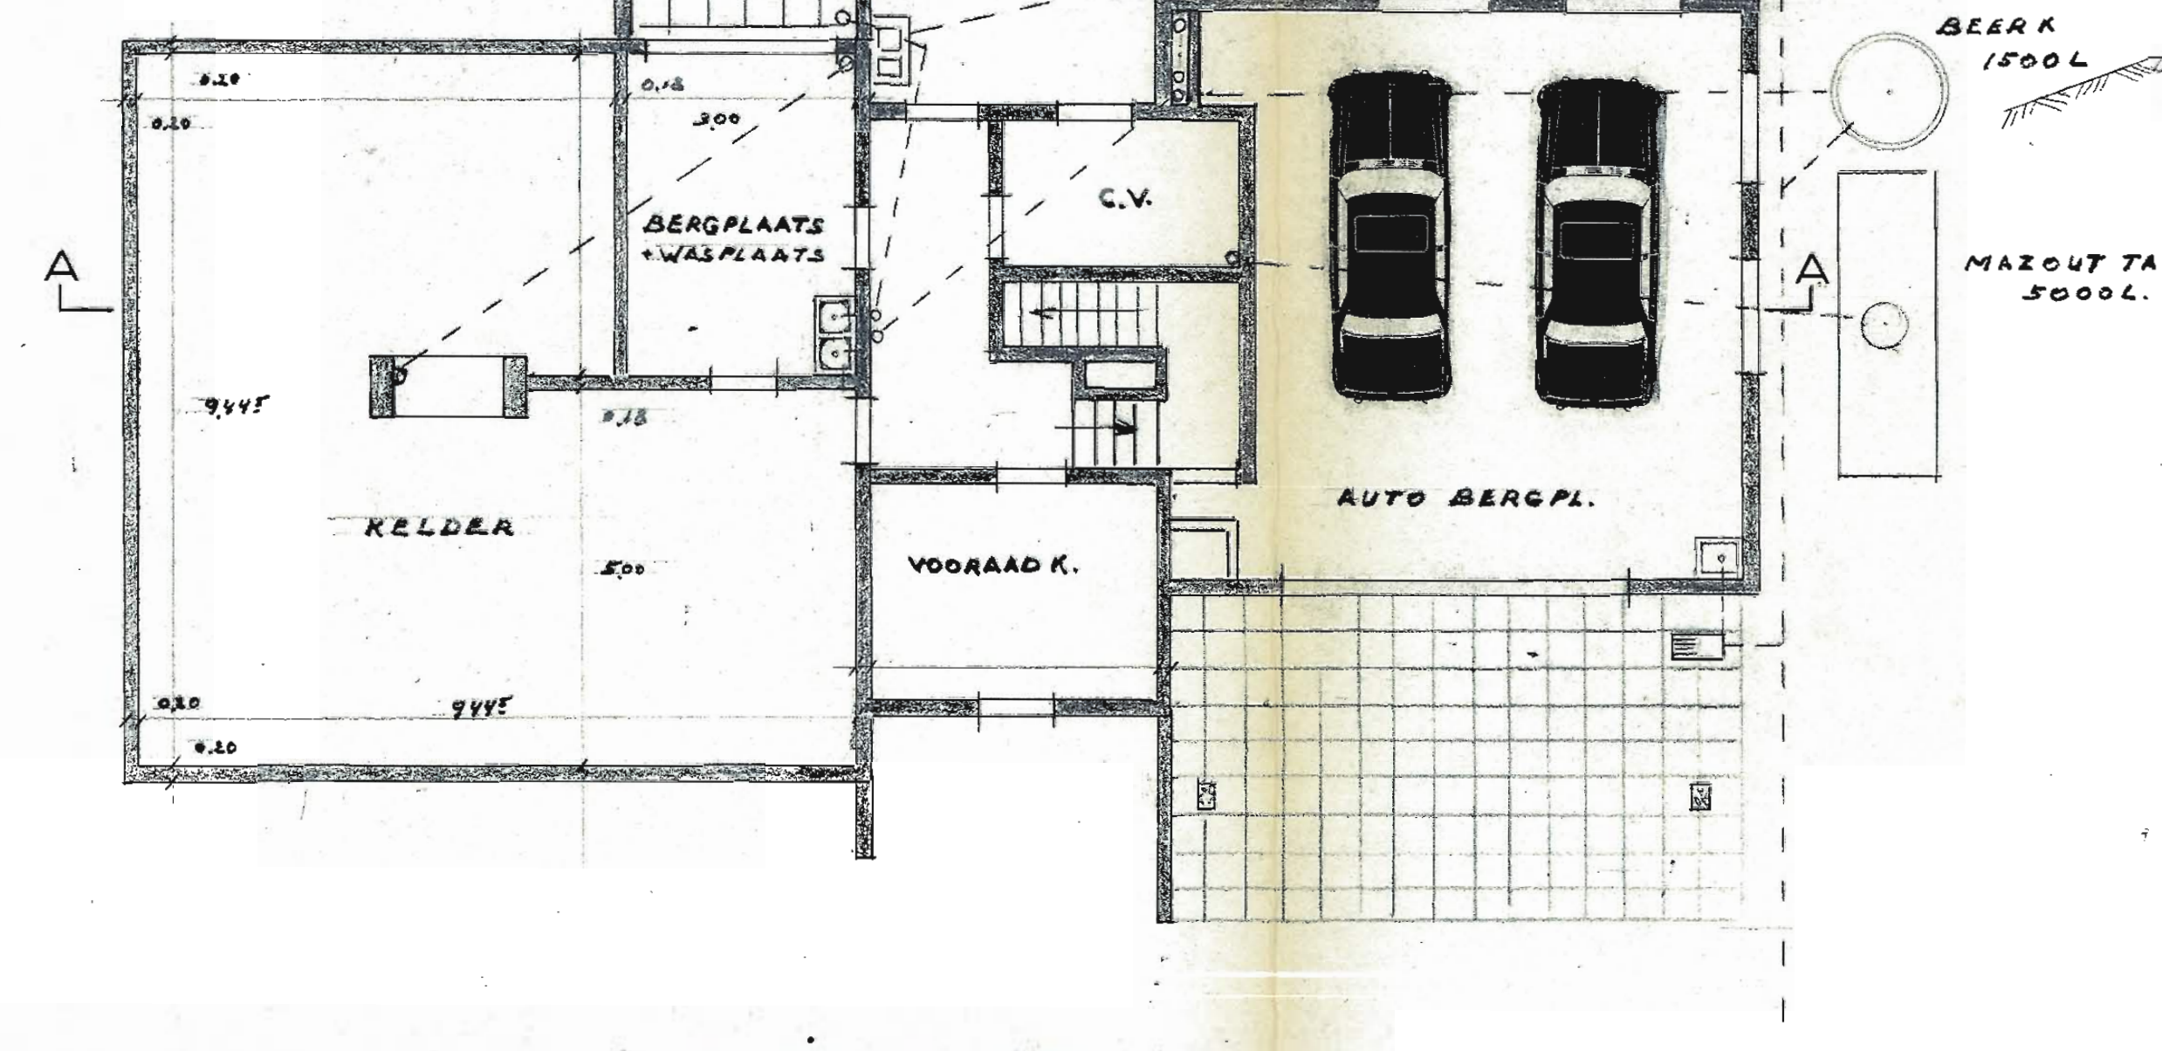

FUNDEERING + KELDERPLAN

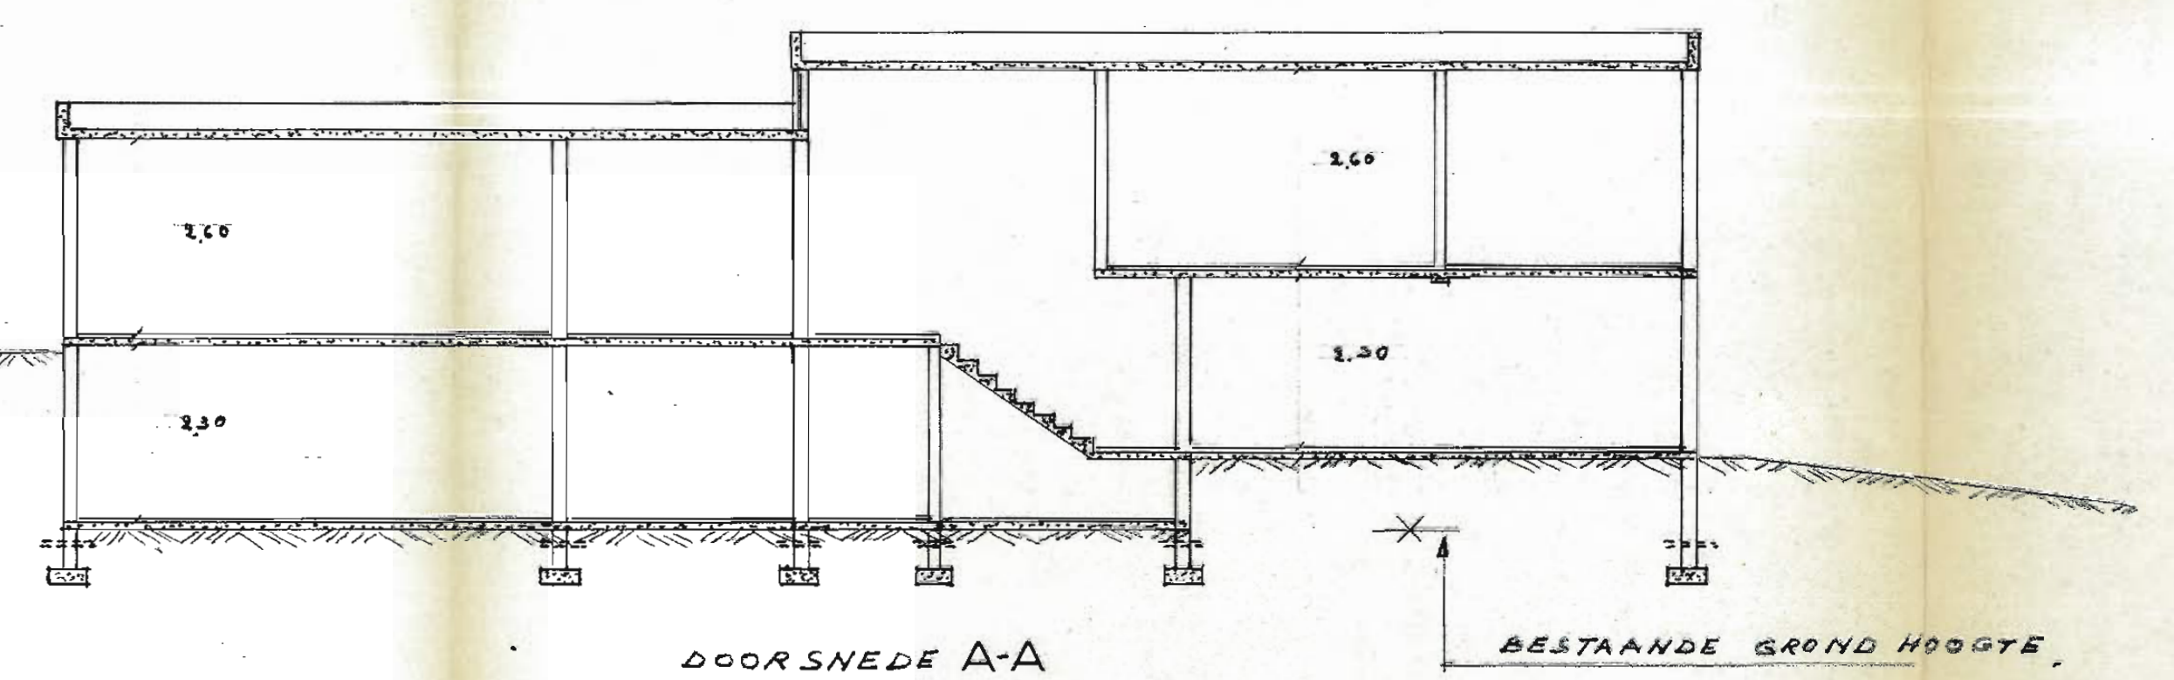

DOORSNEDE A-A

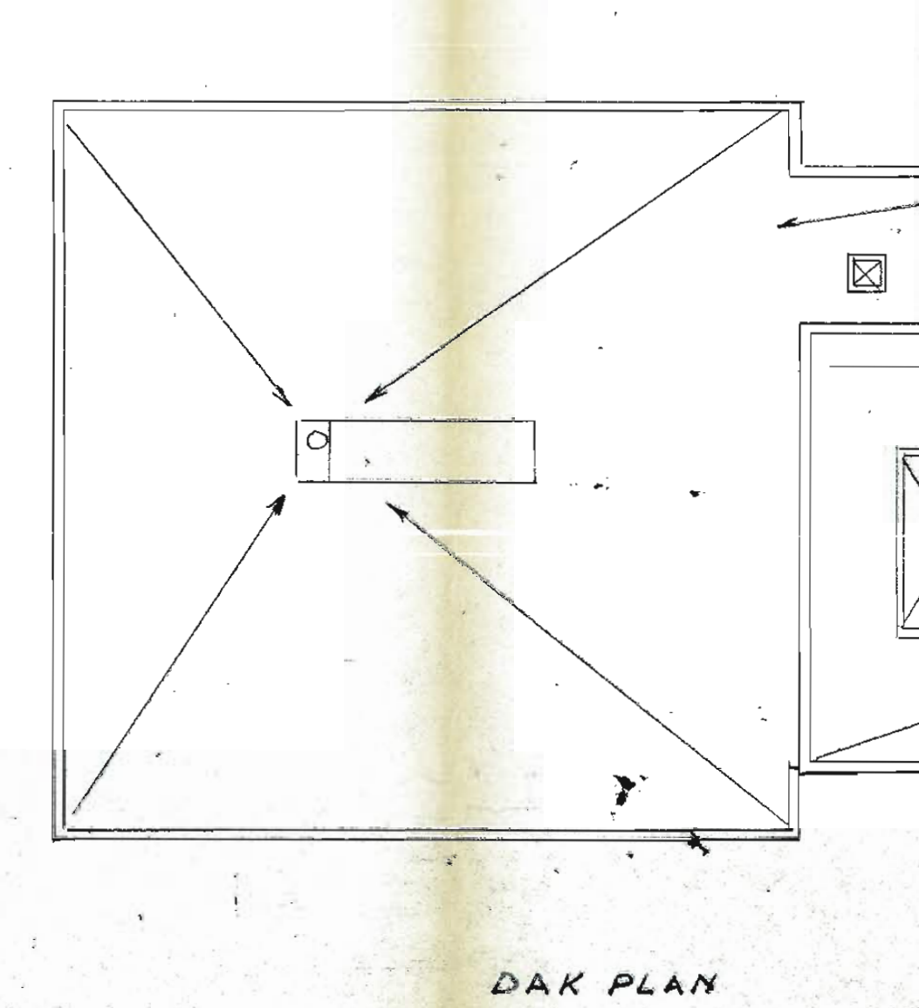

DAK PLAN

Goedgekeurd door het Schepencollege
van Kapellen in zitting van 10. 4. 1969
Kapellen de 16. 4. 1969
Bij bevel :
De Secretaris
R. HANNES
De Burgemeester
P. VAN SON

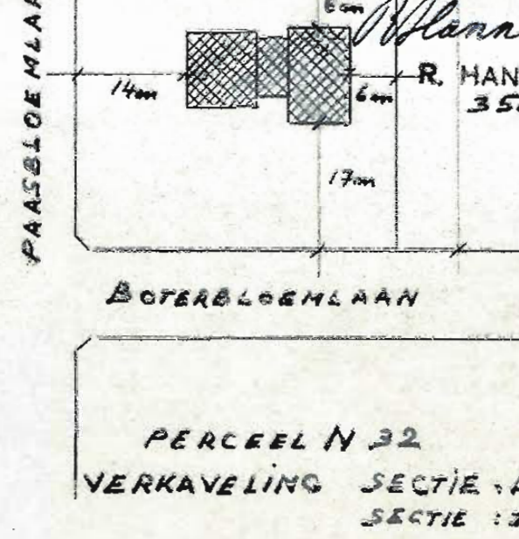

PERCEEL N 32
VERKAVELING SECTIE : A n 212ᵉ
SECTIE : I n 9ᵉ

OPDRACHT	AANVRAAG VOOR HET BOUWEN V/E WONING TE KAPELLEN PUTTE HOEK BOTERBLOEMLAAN - PAASBLOEM L. PERCEEL N32 SECTIE A n 212ᵉ SECTIE I n 9ᵉ	
OPDRACHT GEVER	VAN WELLEN L.	
DE EIGENAAR	DE ARCHITECT	DE AANNEMER
VAN WELLEN KLINKAARTST. 174 KAPELLEN PUTTE	DINGEMANS L. KAPELSESTR. 110 KAPELLEN	
SCHAAL 1:50 1:100		
▨ BETON ▩ METSERIJ	DOS. S.	