



FACADE POSTÉRIEURE.

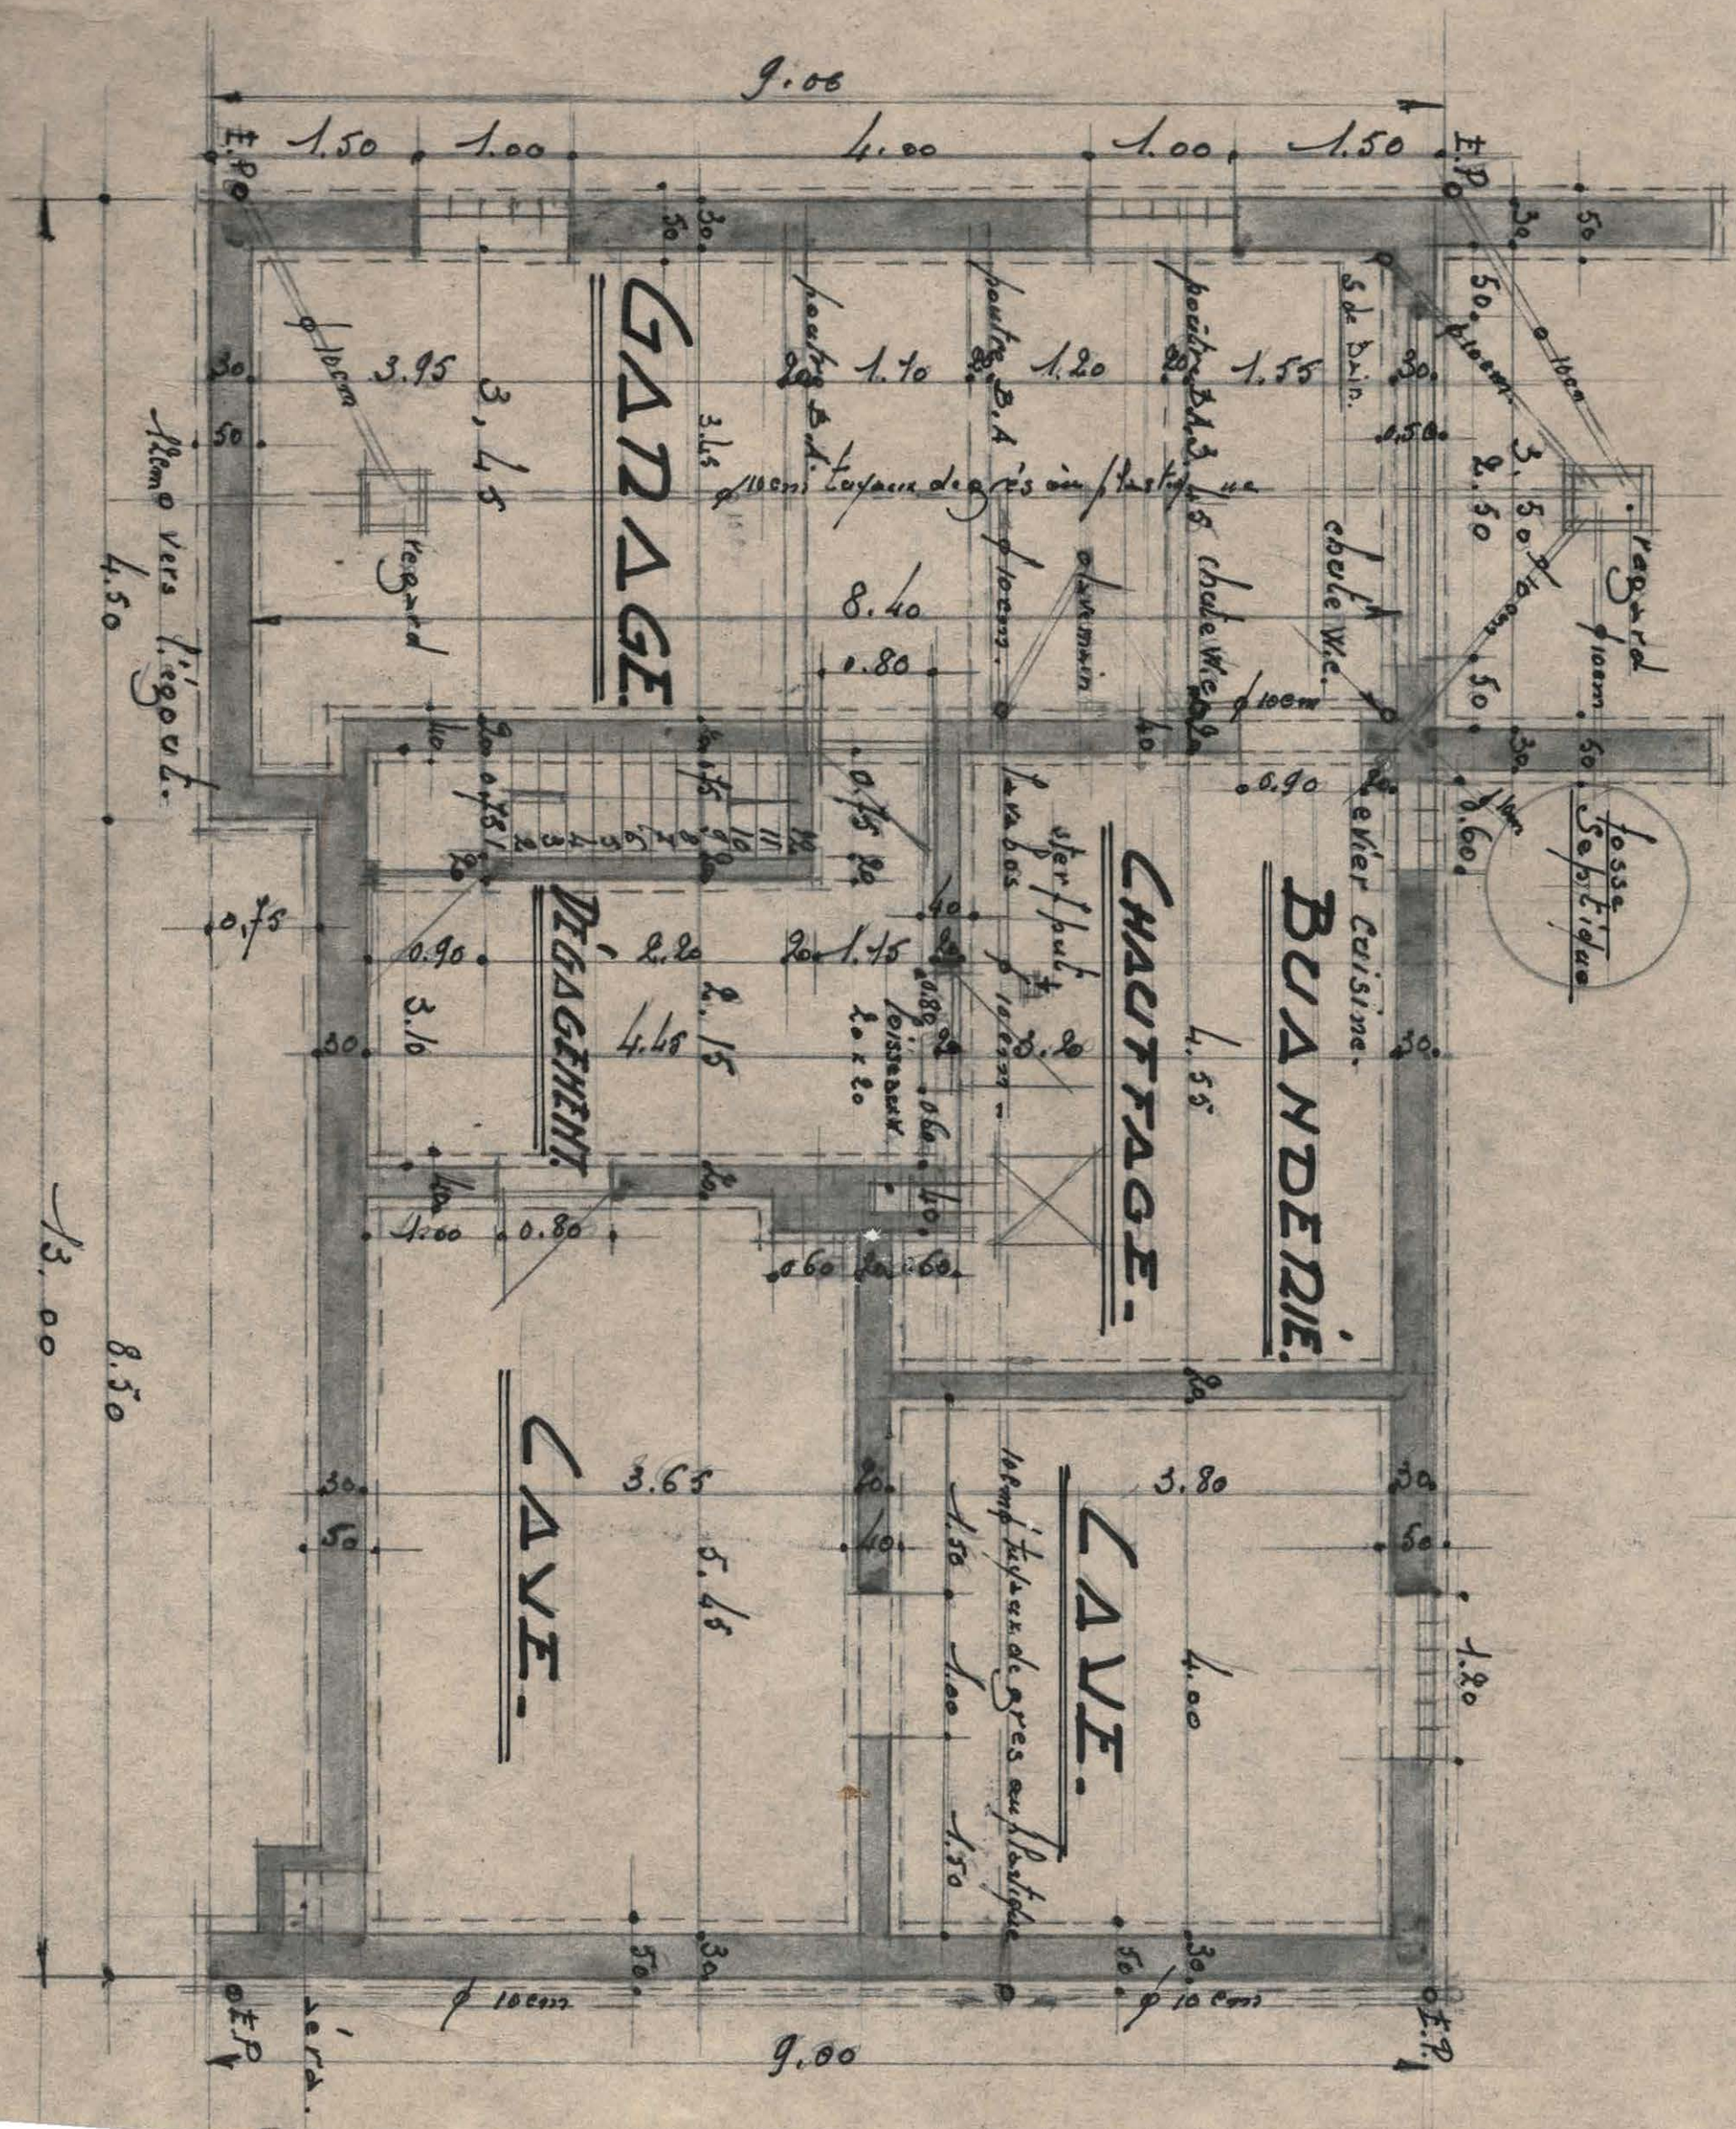


Sous-sollement en Noëlfons-

FACADE N. N. C. I. E.

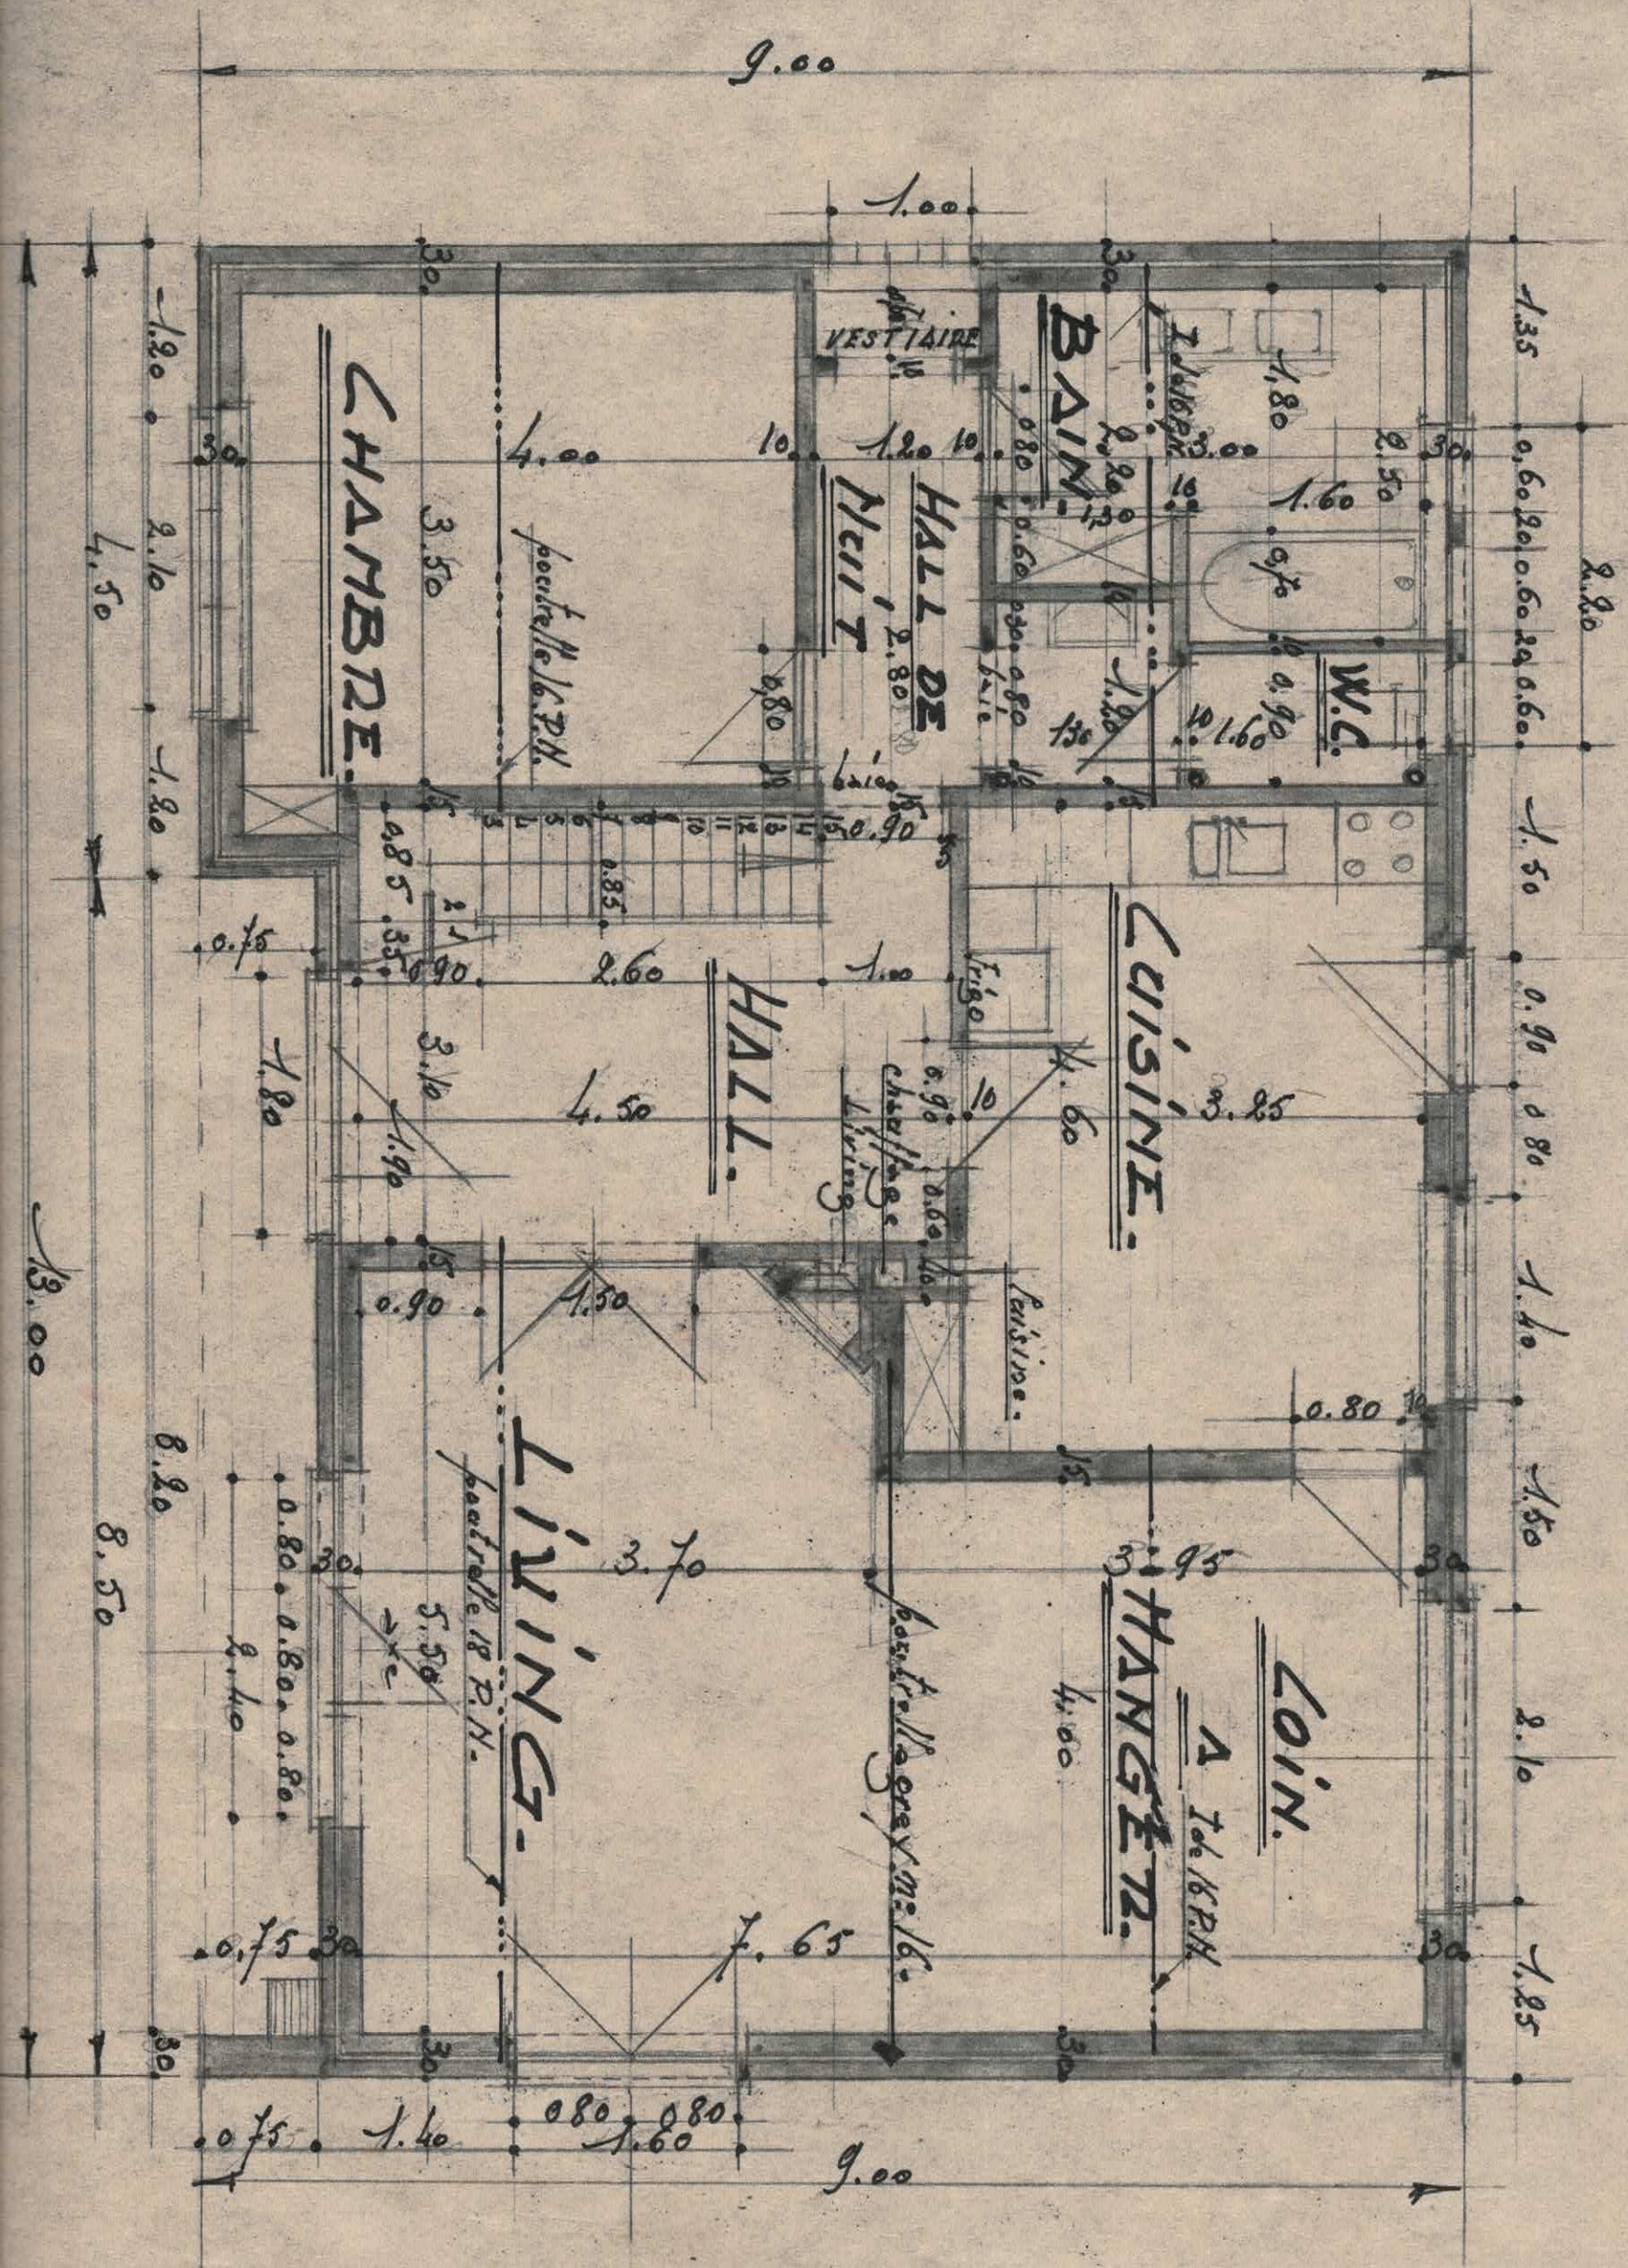

FACADE N. N. C. I. E.

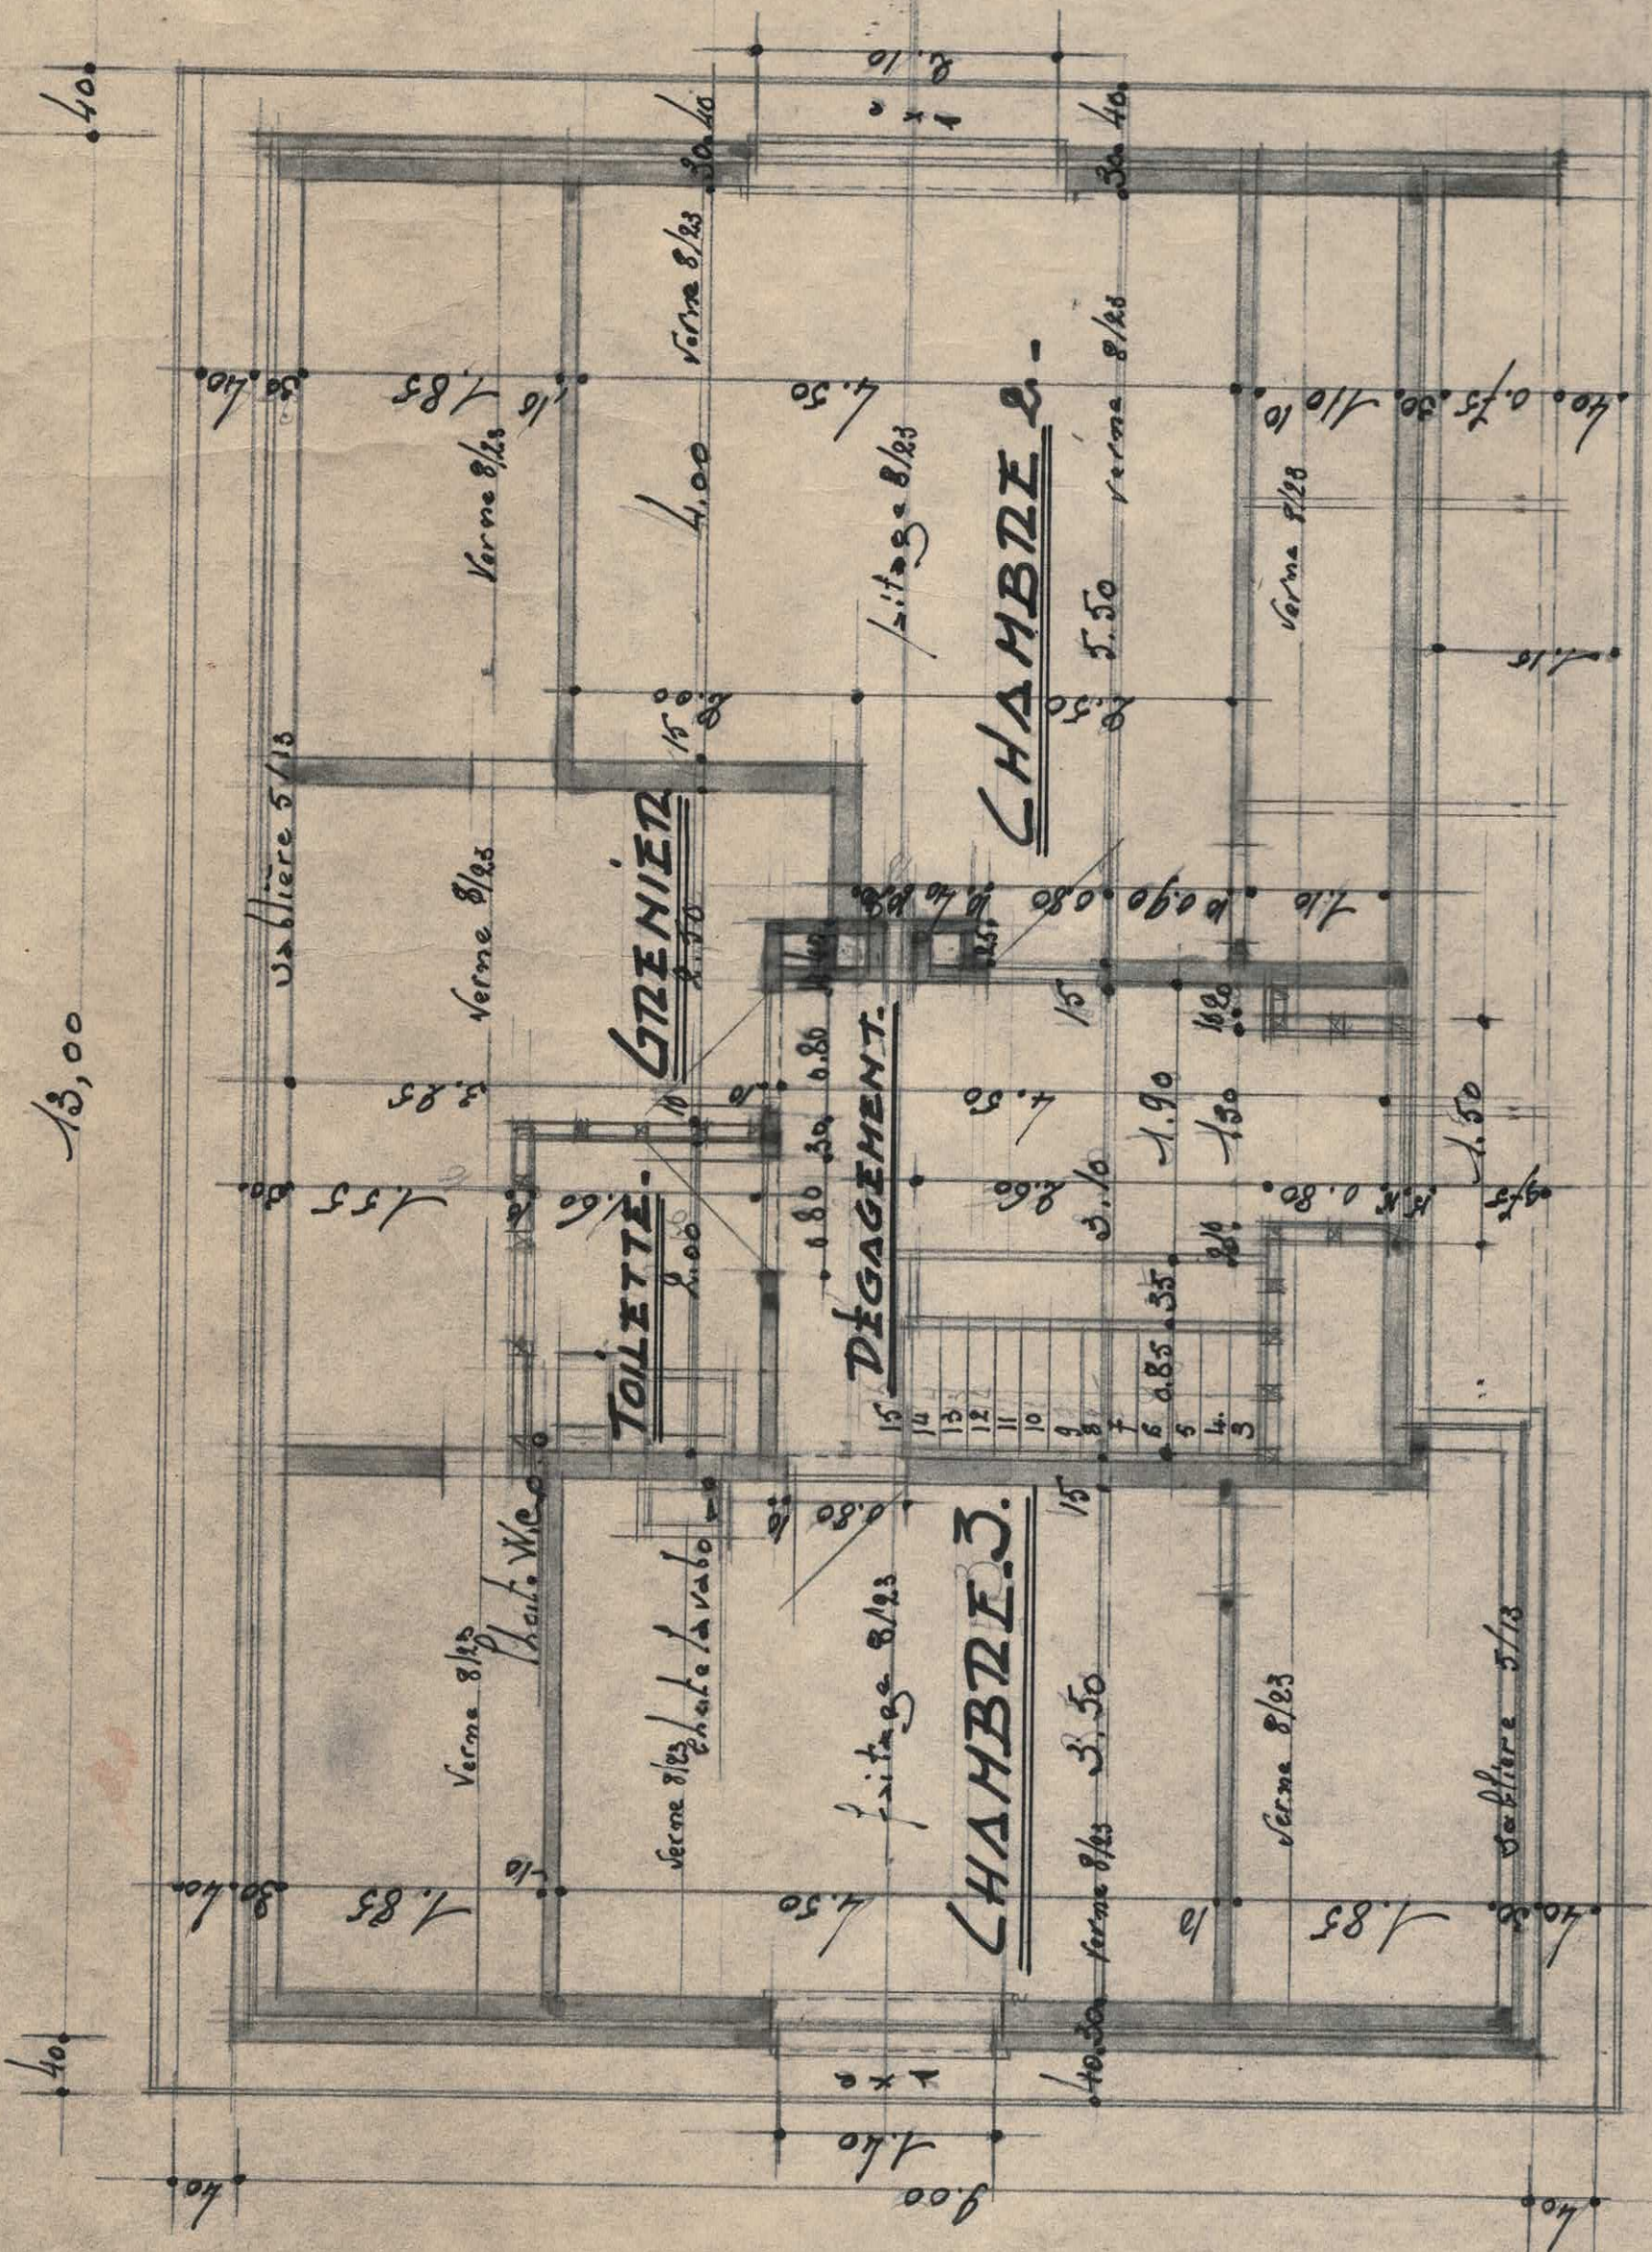

PLAN DES COMBLES

Logement certifié

Rue : Rue du Villez n° : 32

CP : 5032 Localité : Corroy-le-Château

Certifié comme : **Maison unifamiliale**

Date de construction : 1975




Performance énergétique

La consommation théorique totale d'énergie primaire de ce logement est de **63 927 kWh/an**

Surface de plancher chauffé : **190 m²**

Consommation spécifique d'énergie primaire : **337 kWh/m².an**

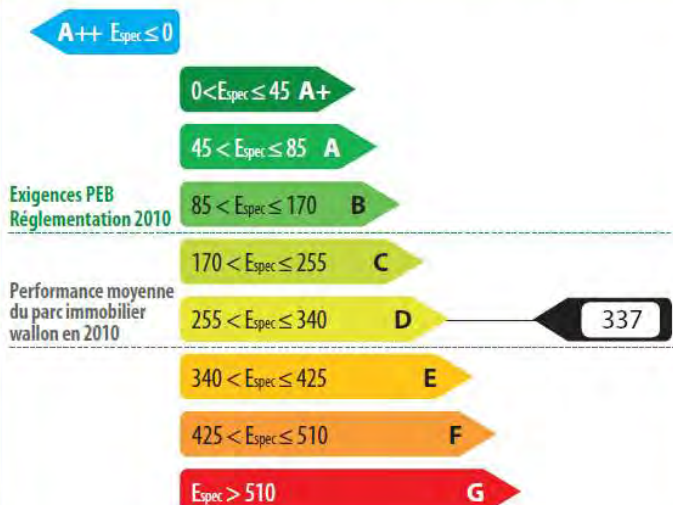

Indicateurs spécifiques


Besoins en chaleur du logement




Performance des installations de chauffage



Performance des installations d'eau chaude sanitaire

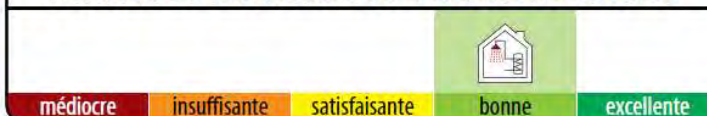

Système de ventilation

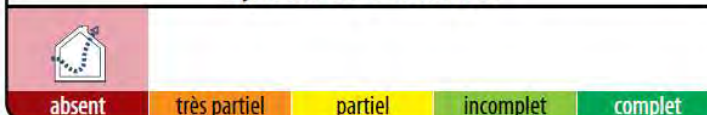

Utilisation d'énergies renouvelables



Certificateur agréé n° CERTIF-P1-00144

Nom / Prénom : GORLIER Michaël

Adresse : Clos de Lancey

n° : 2

CP : 1410 Localité : Waterloo

Pays : Belgique

Je déclare que toutes les données reprises dans ce certificat sont conformes au protocole de collecte de données relatif à la certification PEB en vigueur en Wallonie. Version du protocole 23-oct.-2014. Version du logiciel de calcul 2.2.5.

Date : 23/04/2019

Signature :



Le certificat PEB fournit des informations sur la performance énergétique d'une unité PEB et indique les mesures générales d'améliorations qui peuvent y être apportées. Il est établi par un certificateur agréé, sur base des informations et données récoltées lors de la visite du bâtiment.

Ce document est obligatoire en cas de vente & location. Il doit être disponible dès la mise en vente ou en location et, en cas de publicité, certains de ses indicateurs (classe énergétique, consommation théorique totale, consommation spécifique d'énergie primaire) devront y être mentionnés. Le certificat PEB doit être communiqué au candidat acquéreur ou locataire avant signature de la convention, qui mentionnera cette formalité.

Pour de plus amples informations, consultez le Guichet de l'énergie de votre région ou le site portail de l'énergie energie.wallonie.be



Service Public
Fédéral
FINANCES


Administration générale de la Documentation patrimoniale

17034 CORROY-LE-CHATEAU, rue du Villez, 32

Centré sur : GEMBLOUX 12 DIV/CORROY-LE-CHATEAU/

Situation la plus récente

Echelle: 1/500

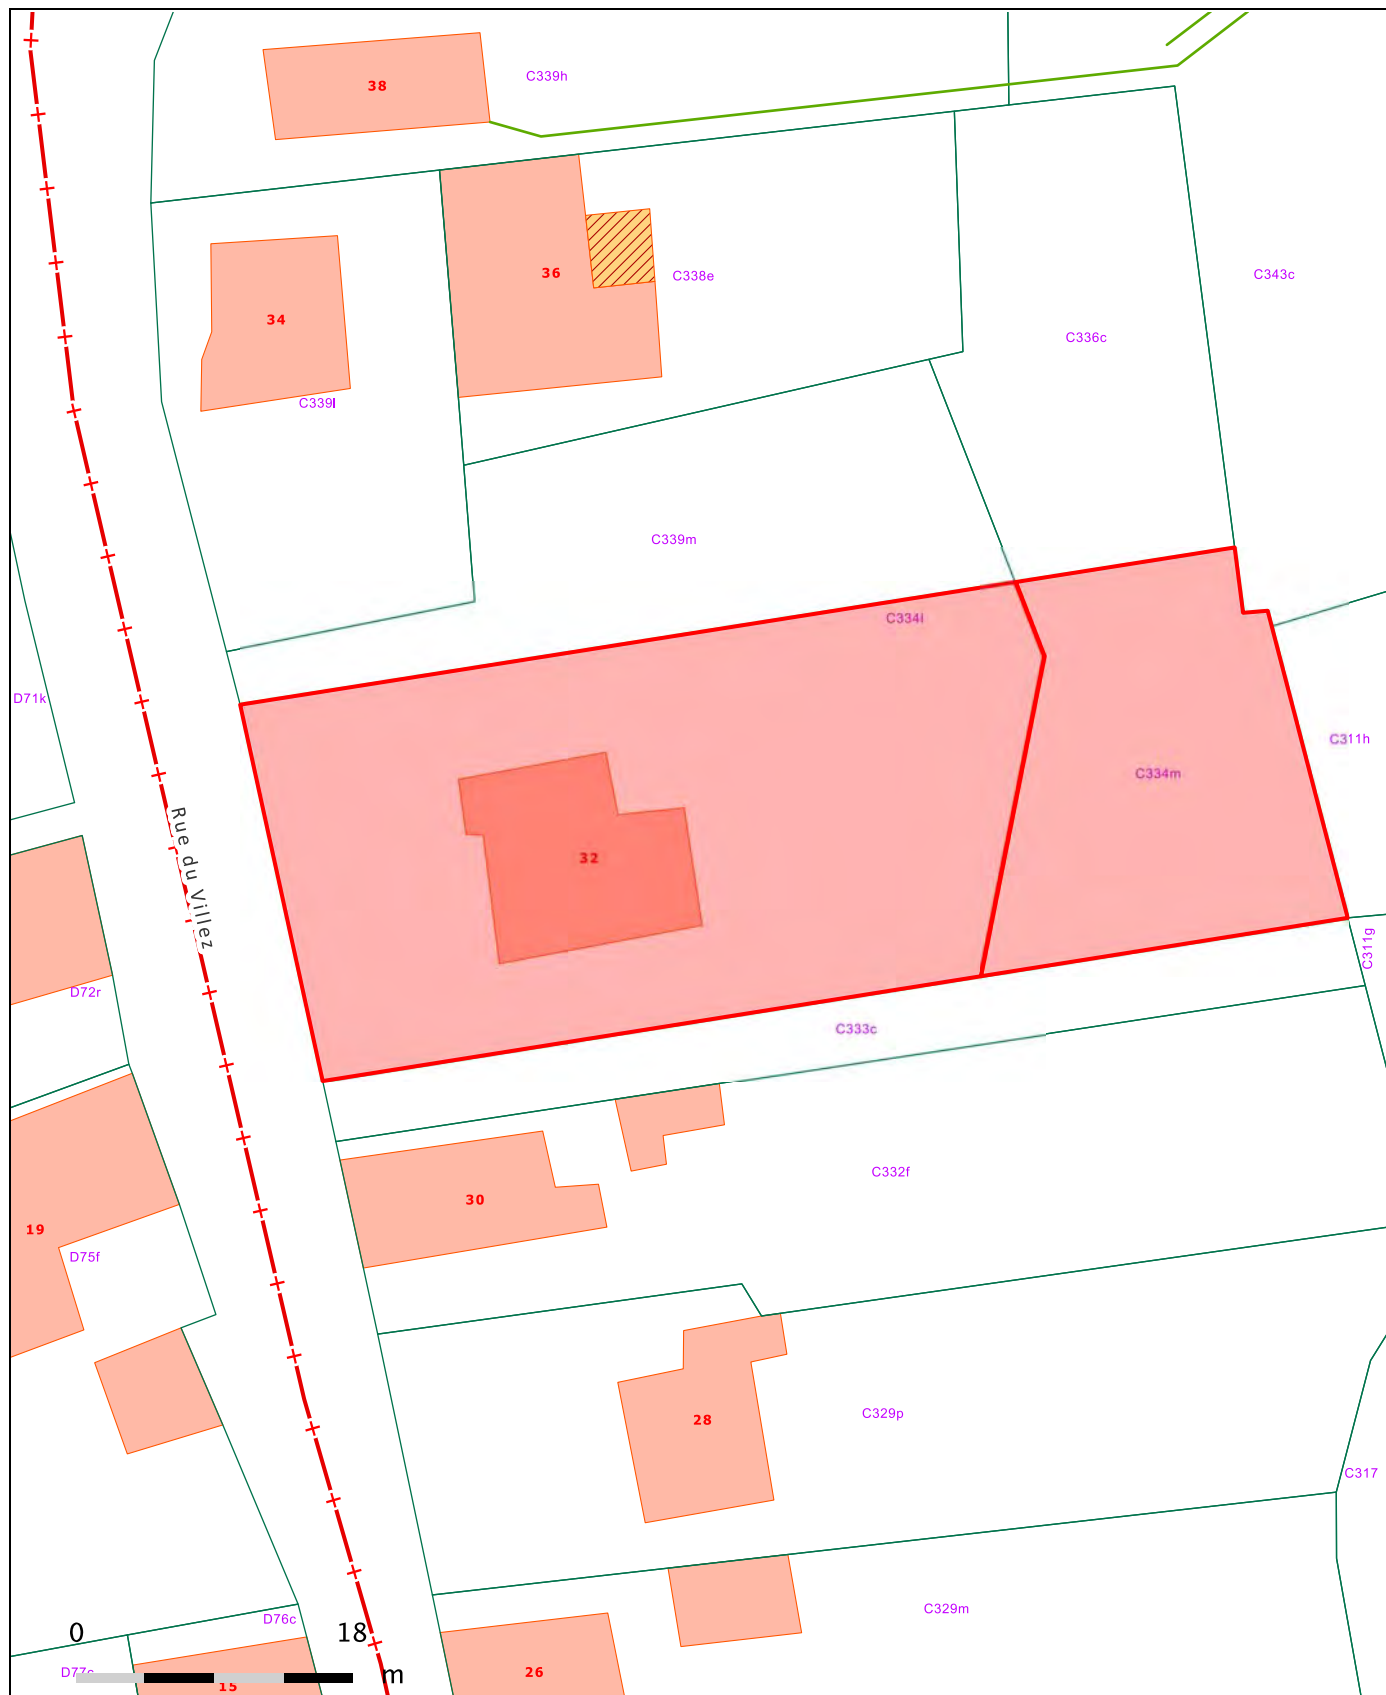

© 22/11/2018 - L'AGDP est l'auteur du plan parcellaire cadastral et le producteur de la base de données dans laquelle ces données sont reprises, et bénéficie des droits de propriété intellectuelle repris dans la loi relative au droit d'auteur et aux droits voisins. A partir du 01/01/2018, les bâtiments repris au plan parcellaire seront progressivement remplacés par un jeu de données géré par les Régions. L'AGDP ne sera alors plus responsable de la représentation au plan parcellaire des bâtiments.

SECTION C n° 334L-334M - 18 ARES 67 CA (bât. +/- 151m² au sol)



