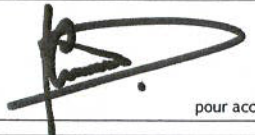


LES INTERVENANTS

Le maître de l'ouvrage	 pour accord (signature)	
L'entrepreneur		
L'Architecte	 pour accord (signature)	 MEGG Architectes sprl rue Pépin, 17 à 5000 NAMUR T: 081 65 69 14 • G: 0472 77 58 17 F: 081 65 50 14 • @: malo@megg.be François Malotaux • Elise Bedard • Grégory Radart • Gérald Héron

LEGENDE

Les matériaux	Divers
1. Brique de parement, ton rouge-brun 2. Pignon mitoyen, bardage ardoises artificielles, ton noir 3. Châssis PVC ton gris, vitrage clair super isolant k=1,1 W/m2k 4. Seuils en pierre bleue 5. Toiture en ardoises artificielles, ton noir 6. DEP en zinc, ton naturel	VENTILATION : 048 : Ouverture d'Alimentation Réglable dans châssis (m3/h) 052 : Ouverture d'Evacuation Réglable (m3/h) 07 : Ouverture de Transfert 054 : Ouverture d'Evacuation Mécanique (m3/h) LEGENDE :  A DEMOLIR  A CONSTRUIRE

LES DOCUMENTS


Objet des travaux	Transformation d'une habitation unifamiliale existante					
Situation du bien	Références cadastrales	Division 4e	Section A/3	Numéro 206G pie		
	Lotissement	Dénomination du lotissement		n° de lot		
	Province	Namur				
	Commune	Gembloux				
	Adresse	Rue de l'Eglise, 102 à 5030 Lonzée				
Les documents	Designations	Echelle	F.	Désignations	Echelle	F.
	Situation		02/12	Façade Droite	1/50	12/12
	Implantation	1/500	03/12			
	Rez-de-chaussée	1/50	04/12			
	Etage 1	1/50	05/12			
	Etage 2	1/50	06/12			
	Combles	1/50	07/12			
	Coupe AA'	1/50	08/12			
	Façade Avant	1/50	09/12			
	Façade Gauche	1/50	10/12			
Façade Arrière	1/50	11/12				
Modifications 08/07/2010 modifications pour urbanisme						
Dossier n°		Date	Feuille			
150/2009		31/03/2010	01/12			

REMARQUE :
L'entrepreneur et/ou l'autoconstructeur est tenu, AVANT TOUT TRAVAIL DE TERRASSEMENT, de vérifier la profondeur des égouts et d'implanter le bâtiment en fonction de ce niveau de manière à permettre le raccordement des caves et du drain. AU BESOIN, le bâtiment est rehaussé. En pareil cas la rehausse est établie de commun accord avec l'architecte et le maître de l'ouvrage. Le maître d'ouvrage se charge d'en informer l'Administration Communale.



Examiné en séance du Collège
Communal le 05 AOUT 2010...
La Secrétaire, Le Bourgmestre,

PAR DELEGATION
LOI DU 2 JUILLET 1956
Michaël DETIFFE

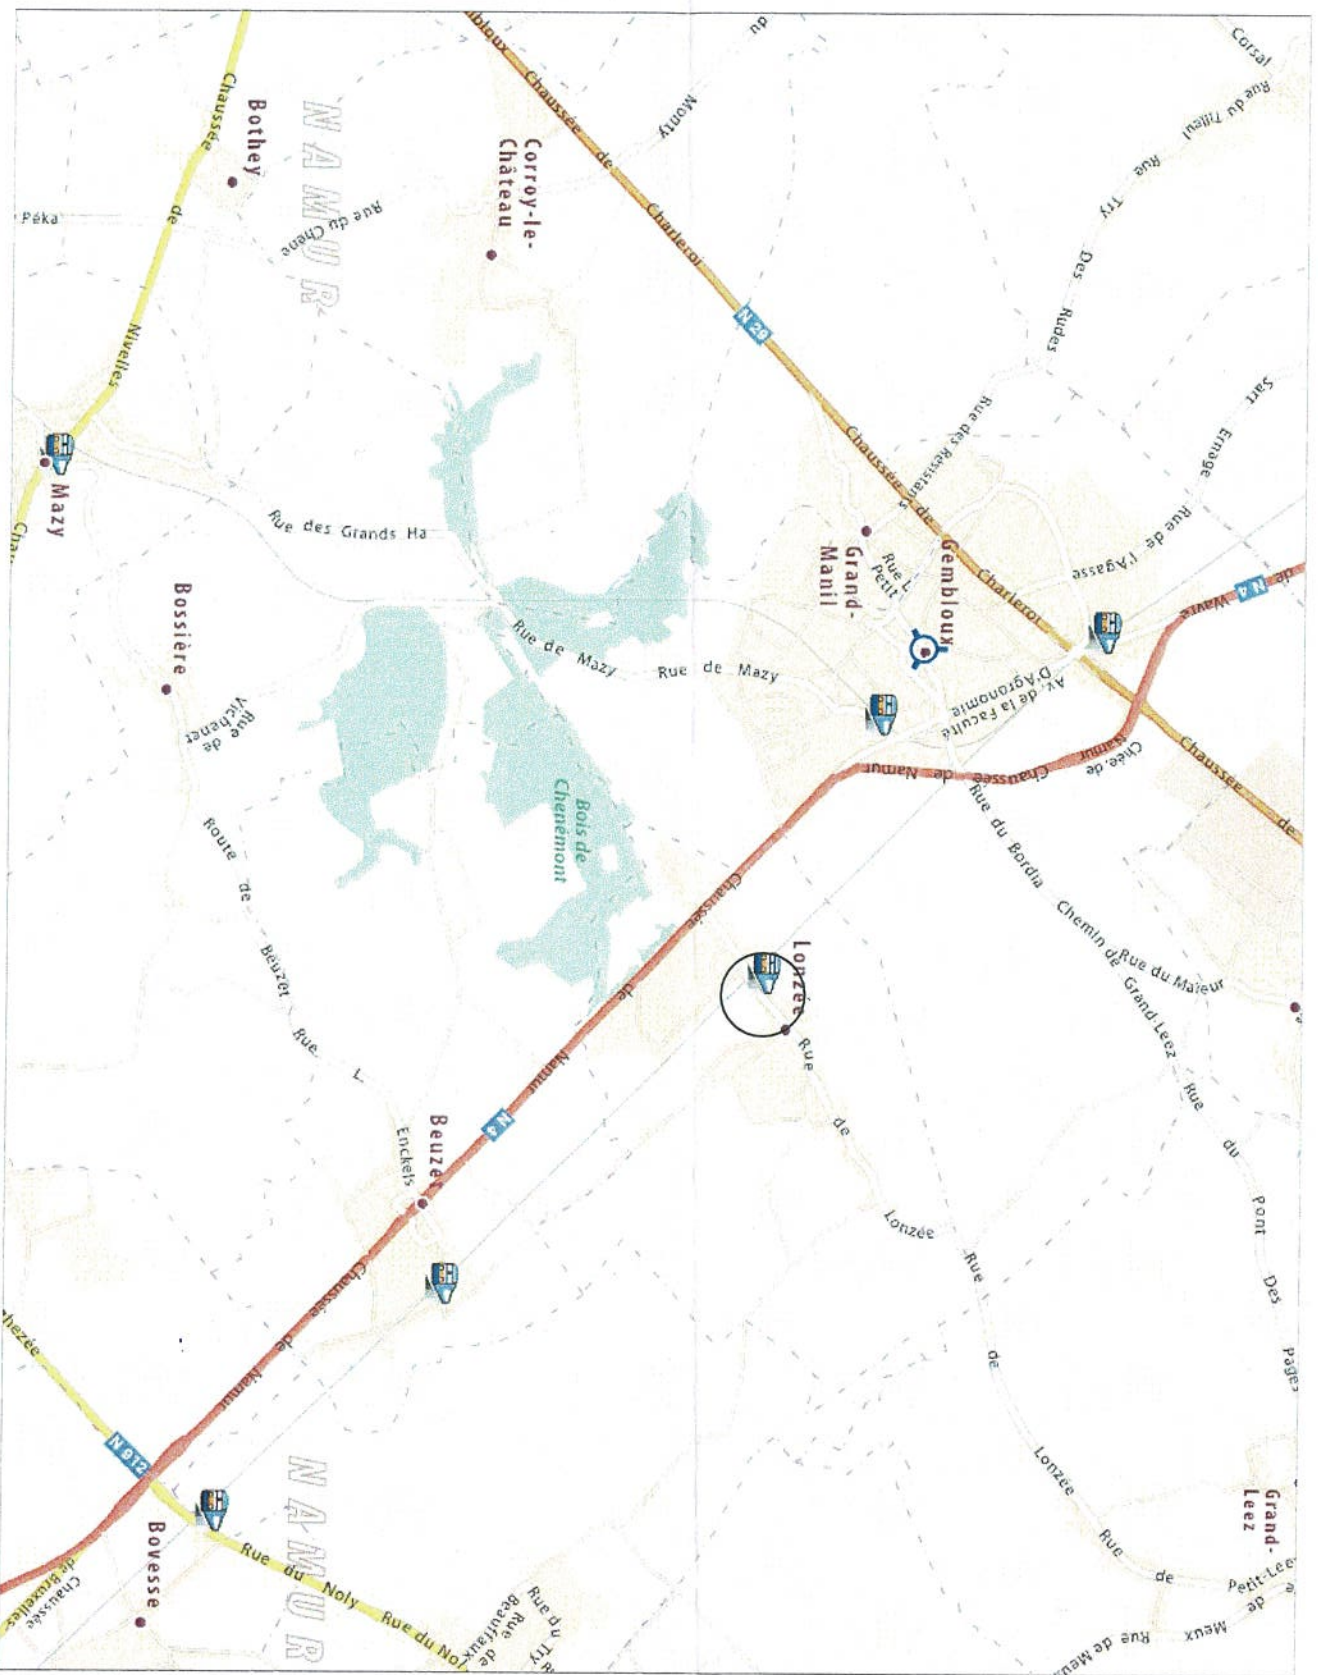

Plan de Situation

Objet de la
demande

Bâtiment
à démolir




Rue de l'Eglise
Voie en pavés
Eau, égout, électricité (aérien)



Rue de la gare

Rayon 50 m


Plan d'implantation - 1/500°

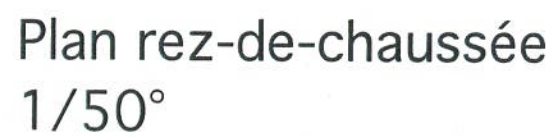


Plan 1° étage
1/50°

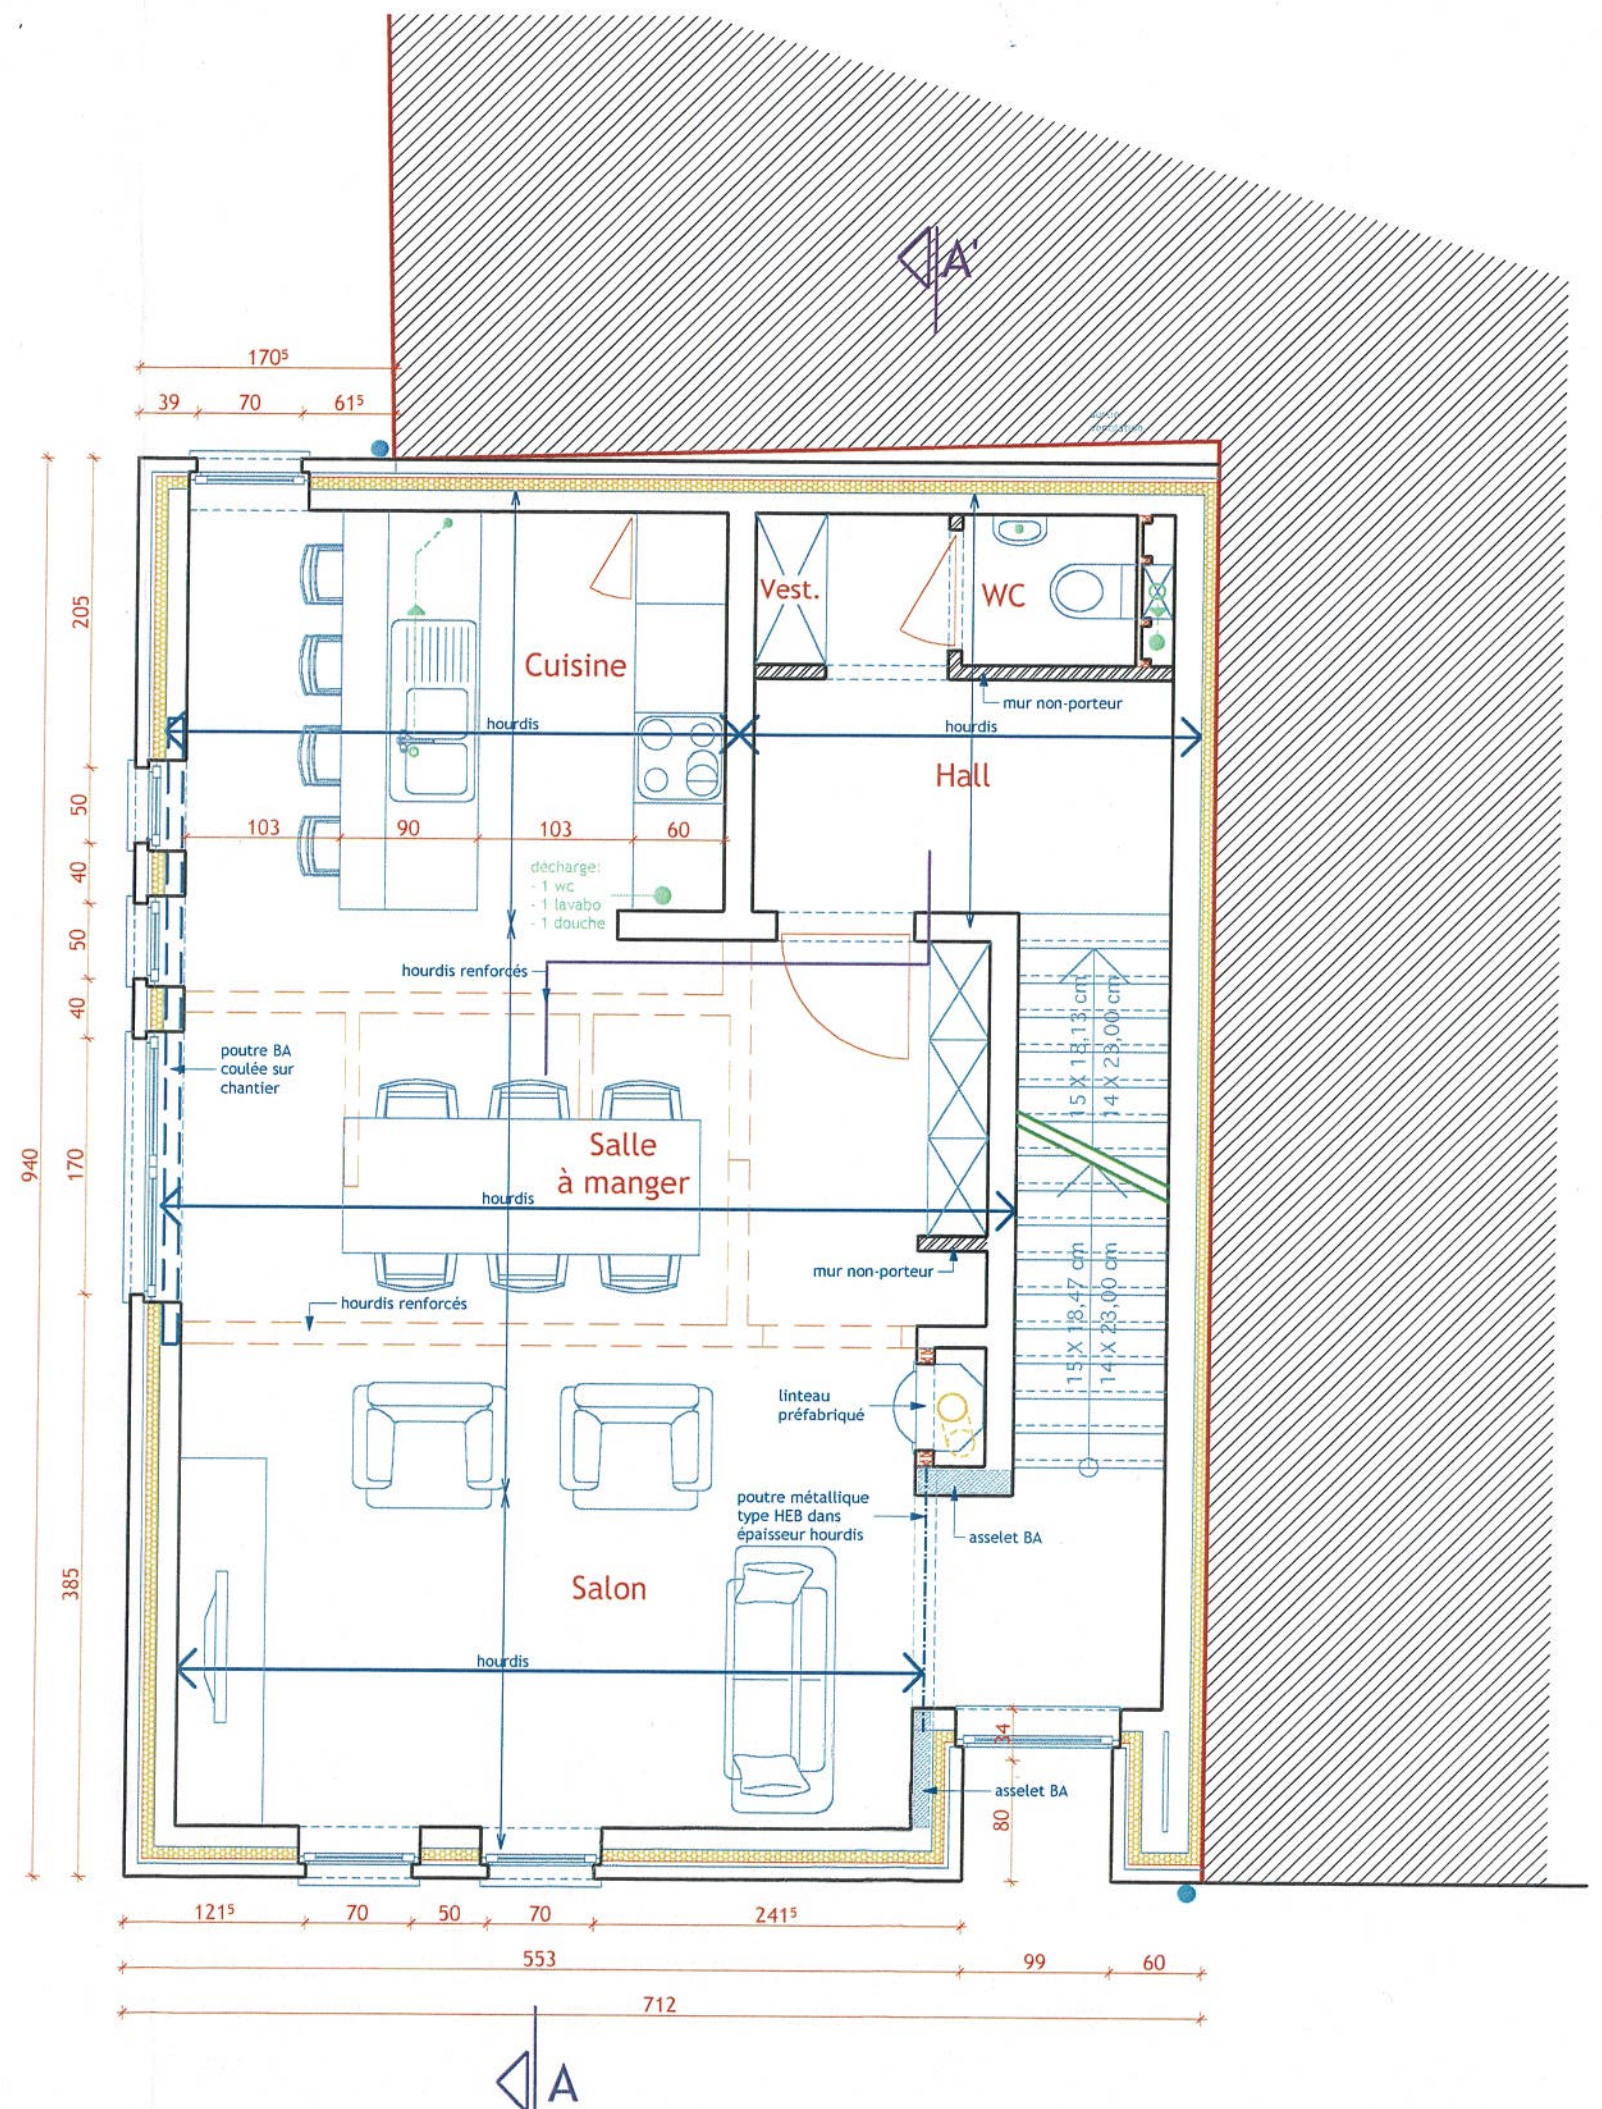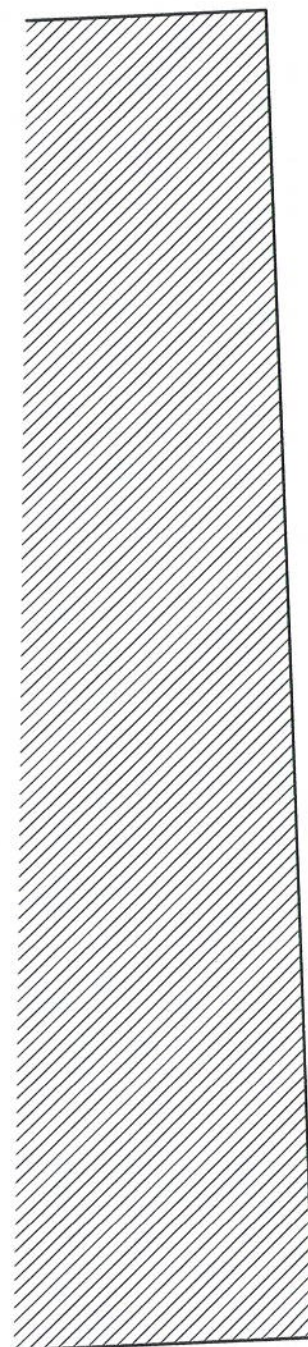


Plan 2° étage
1/50°

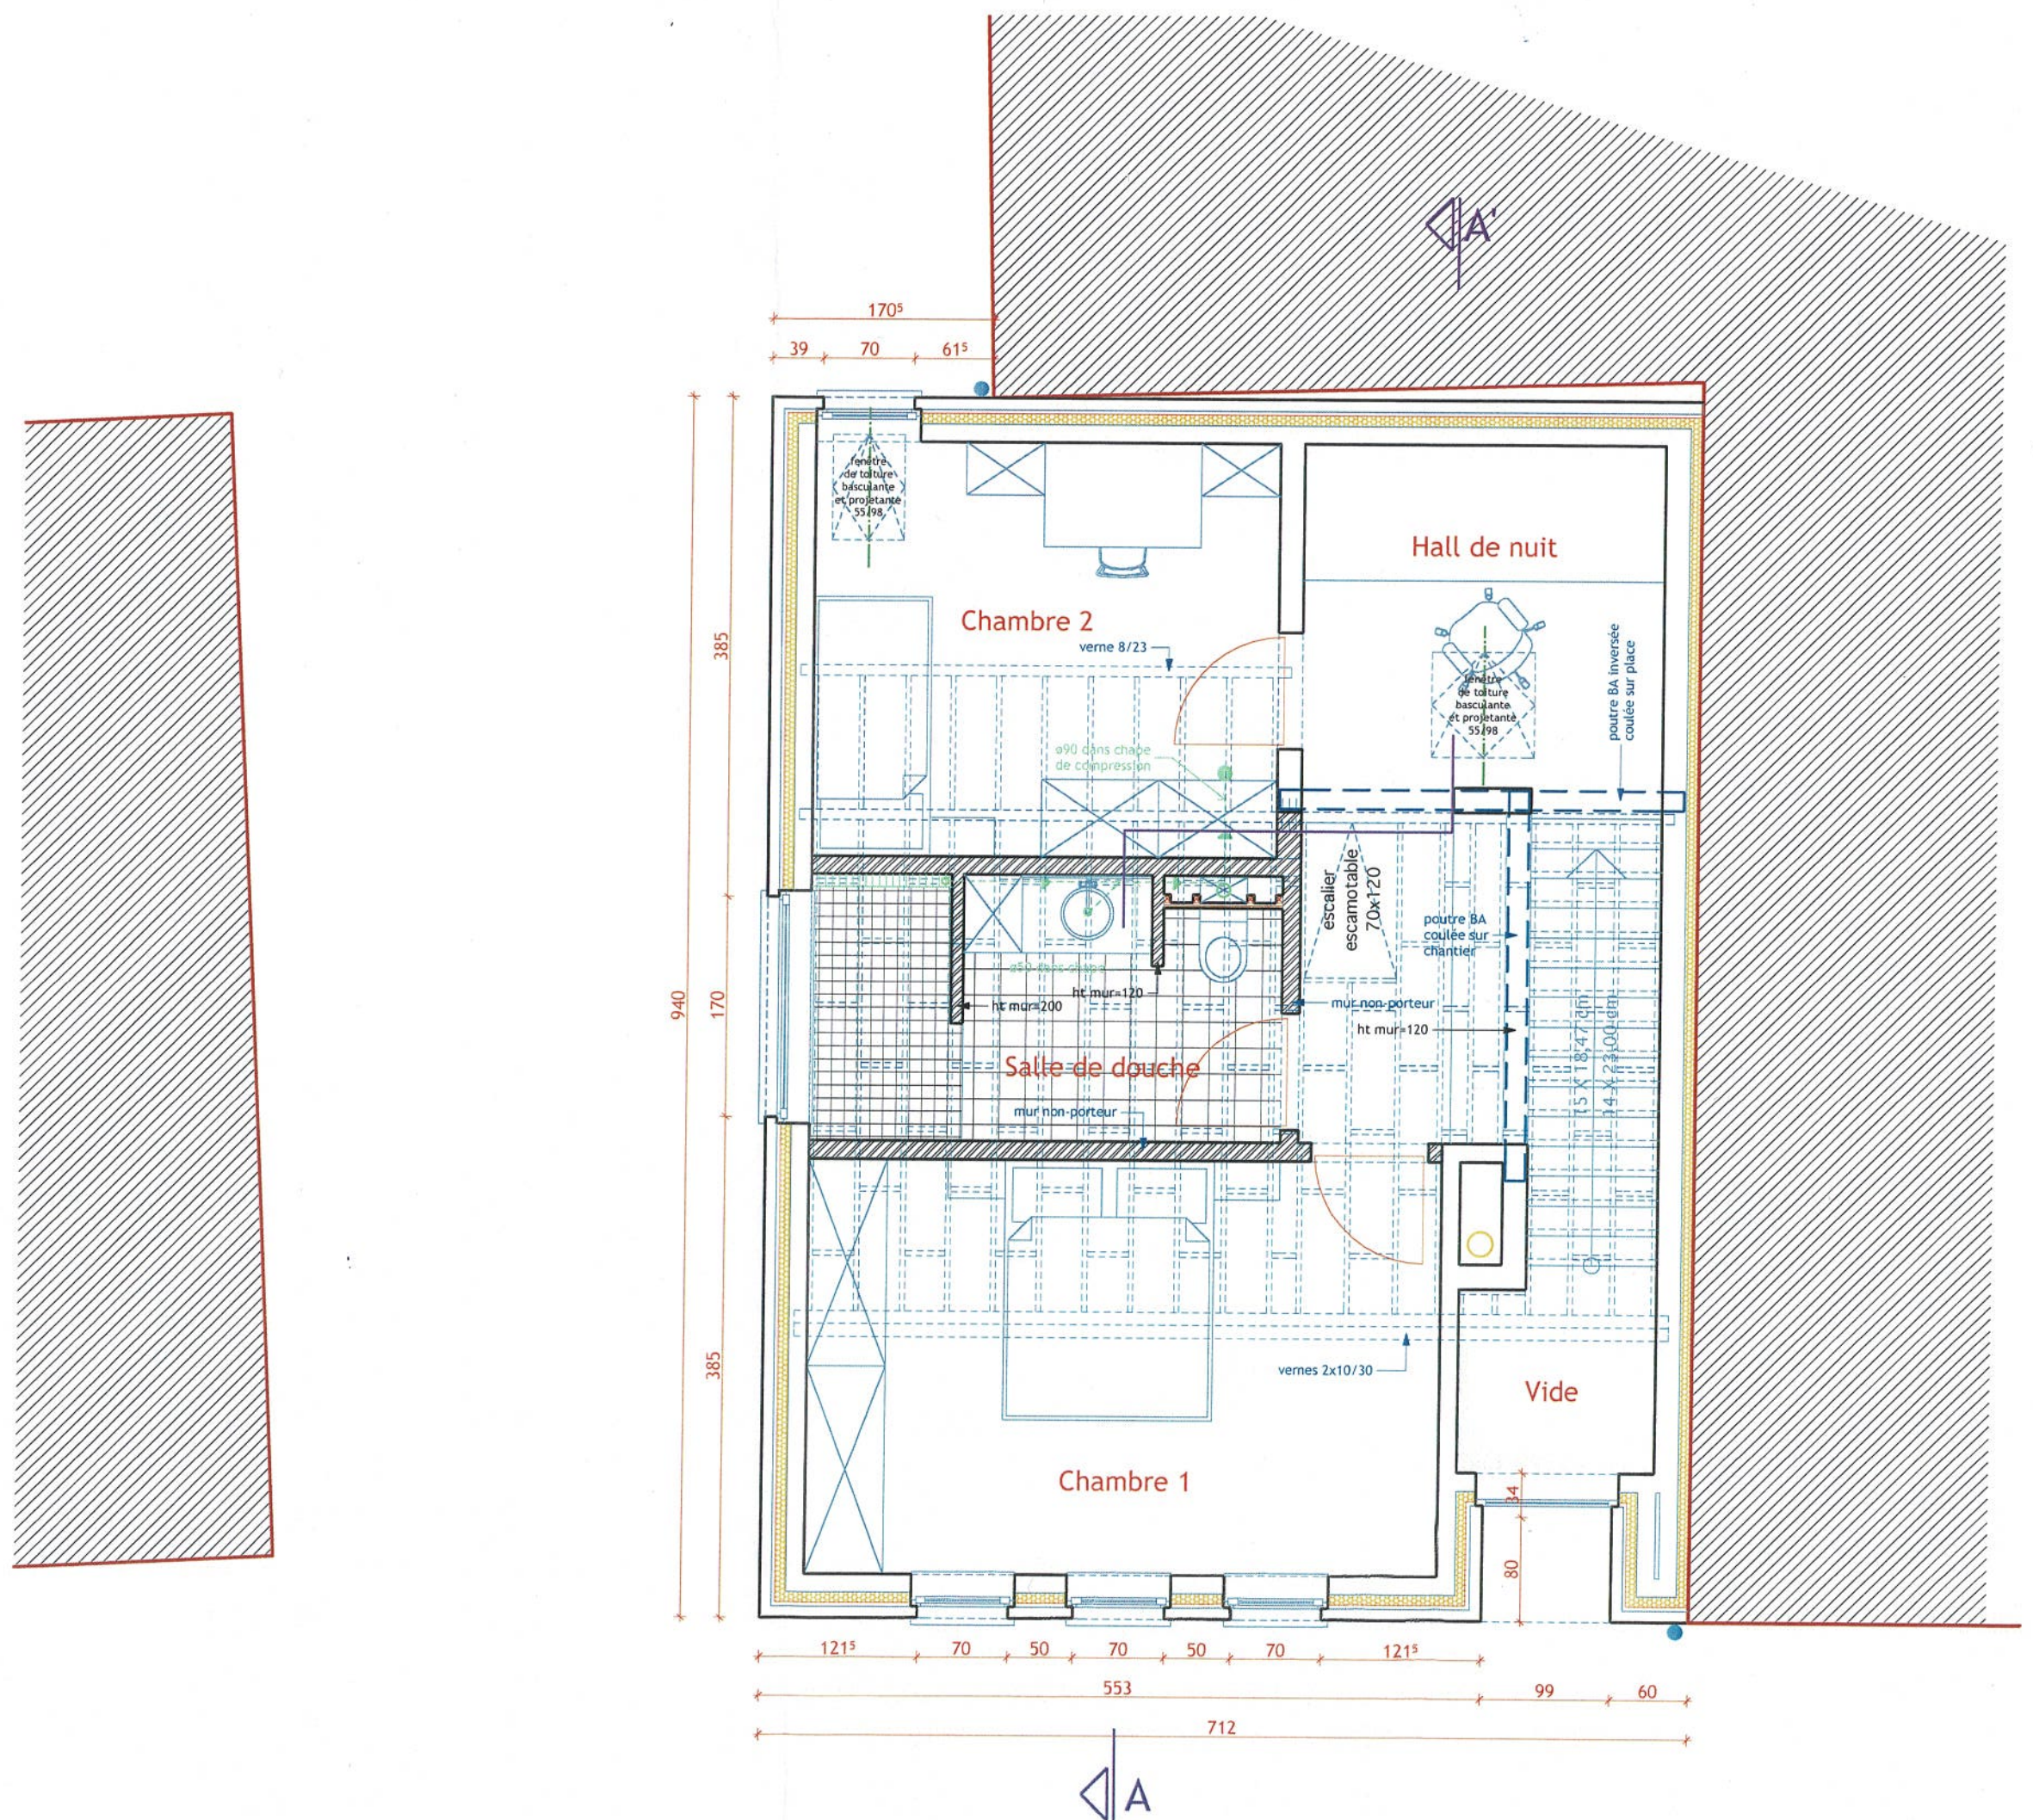

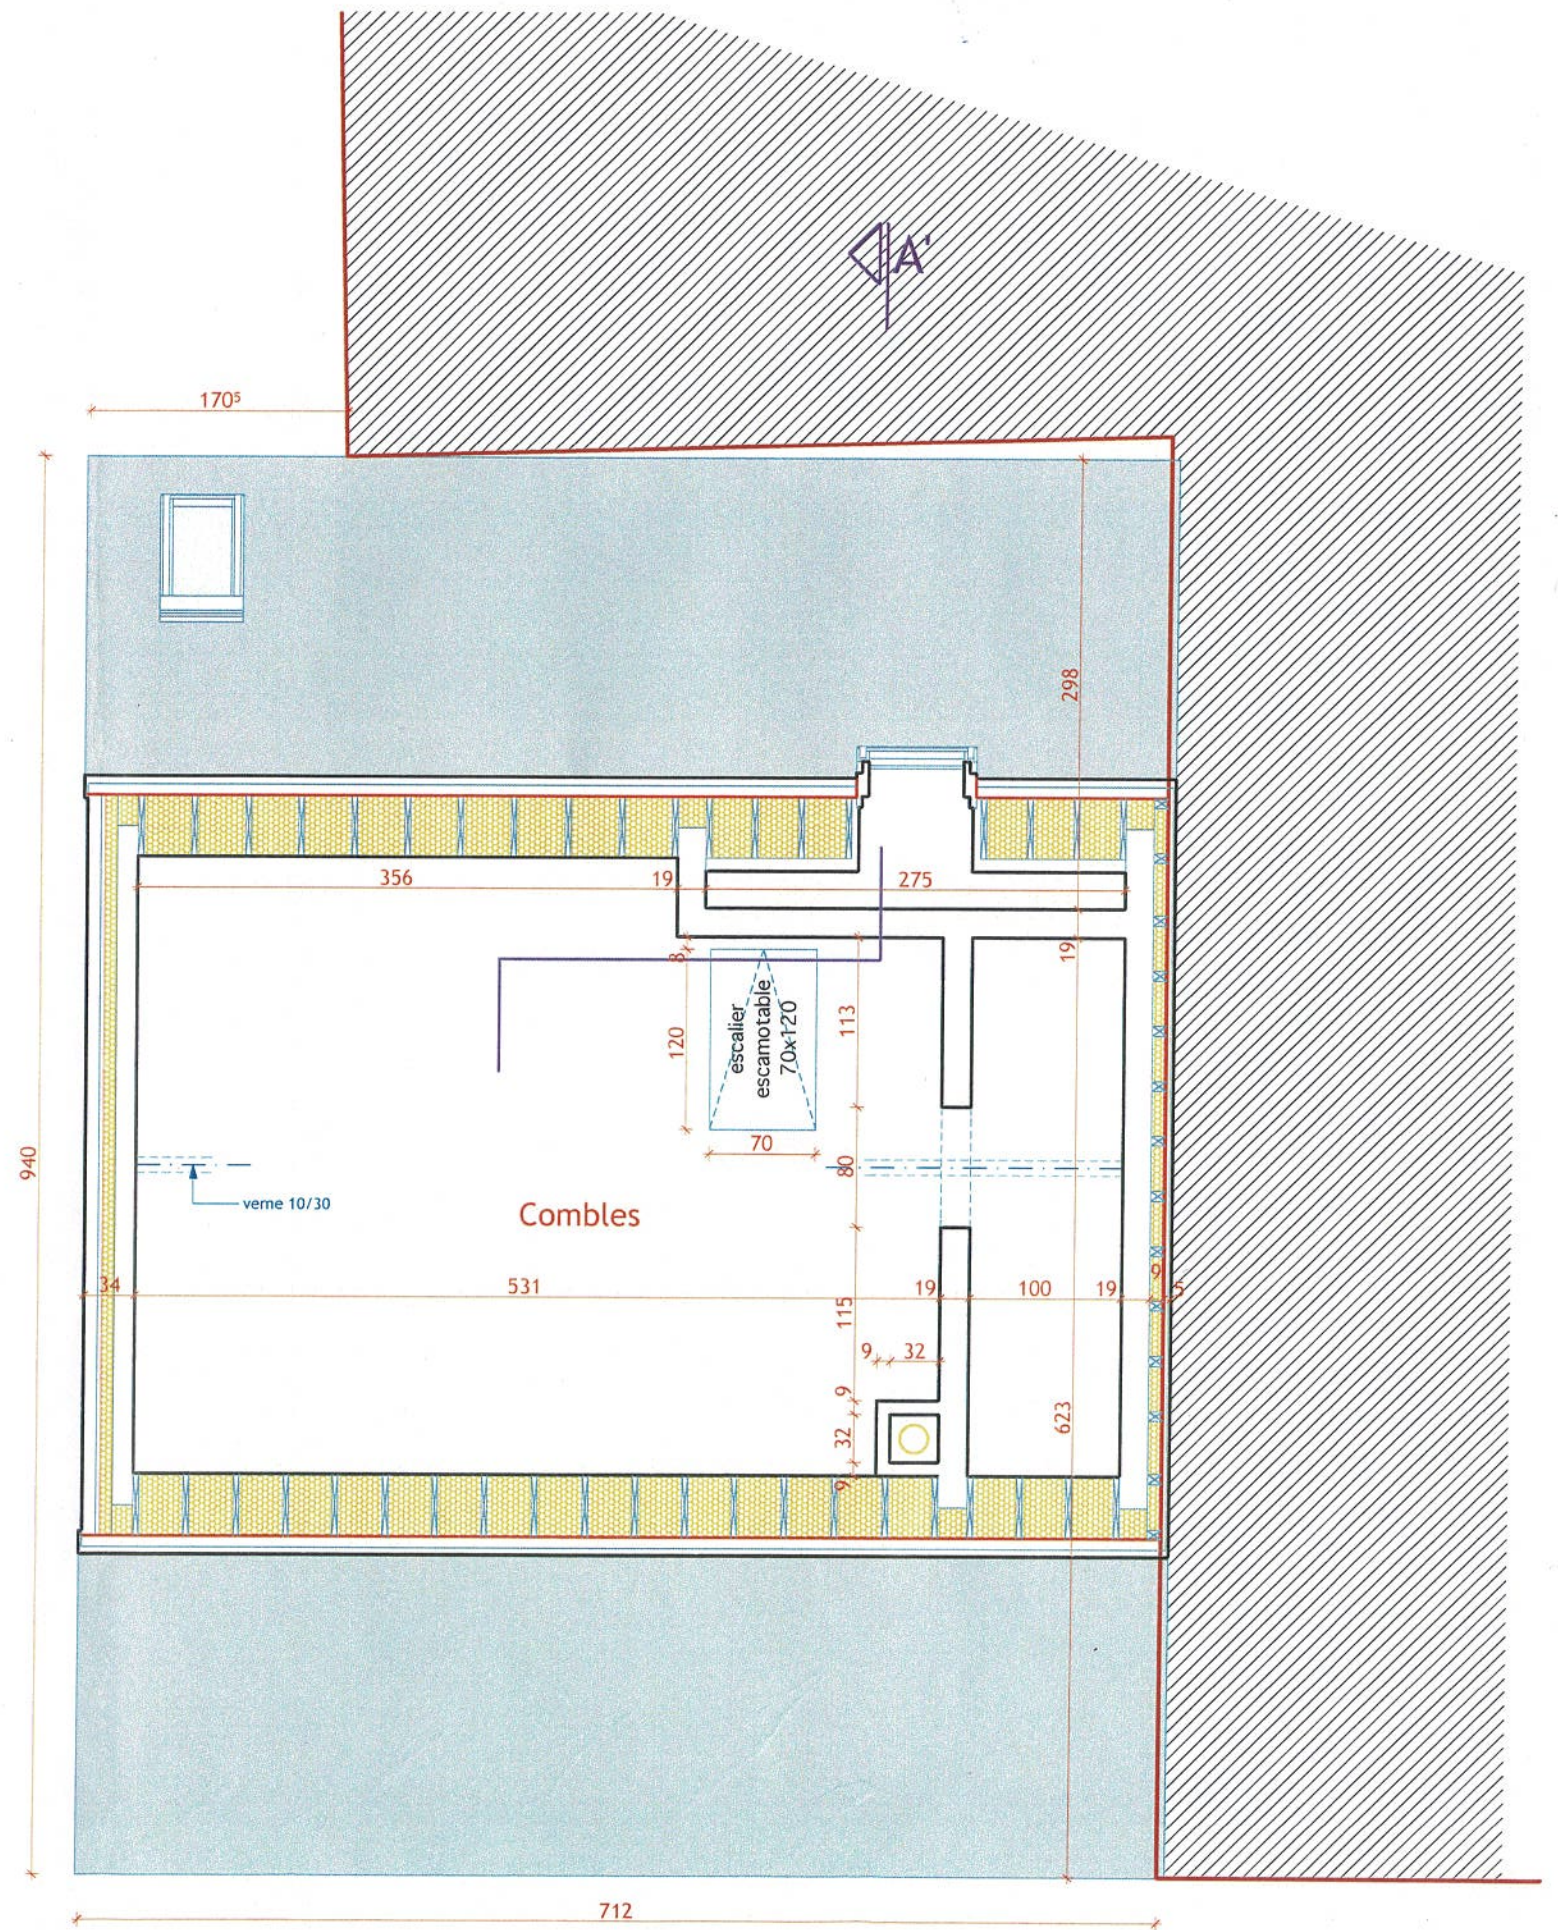


◀ A

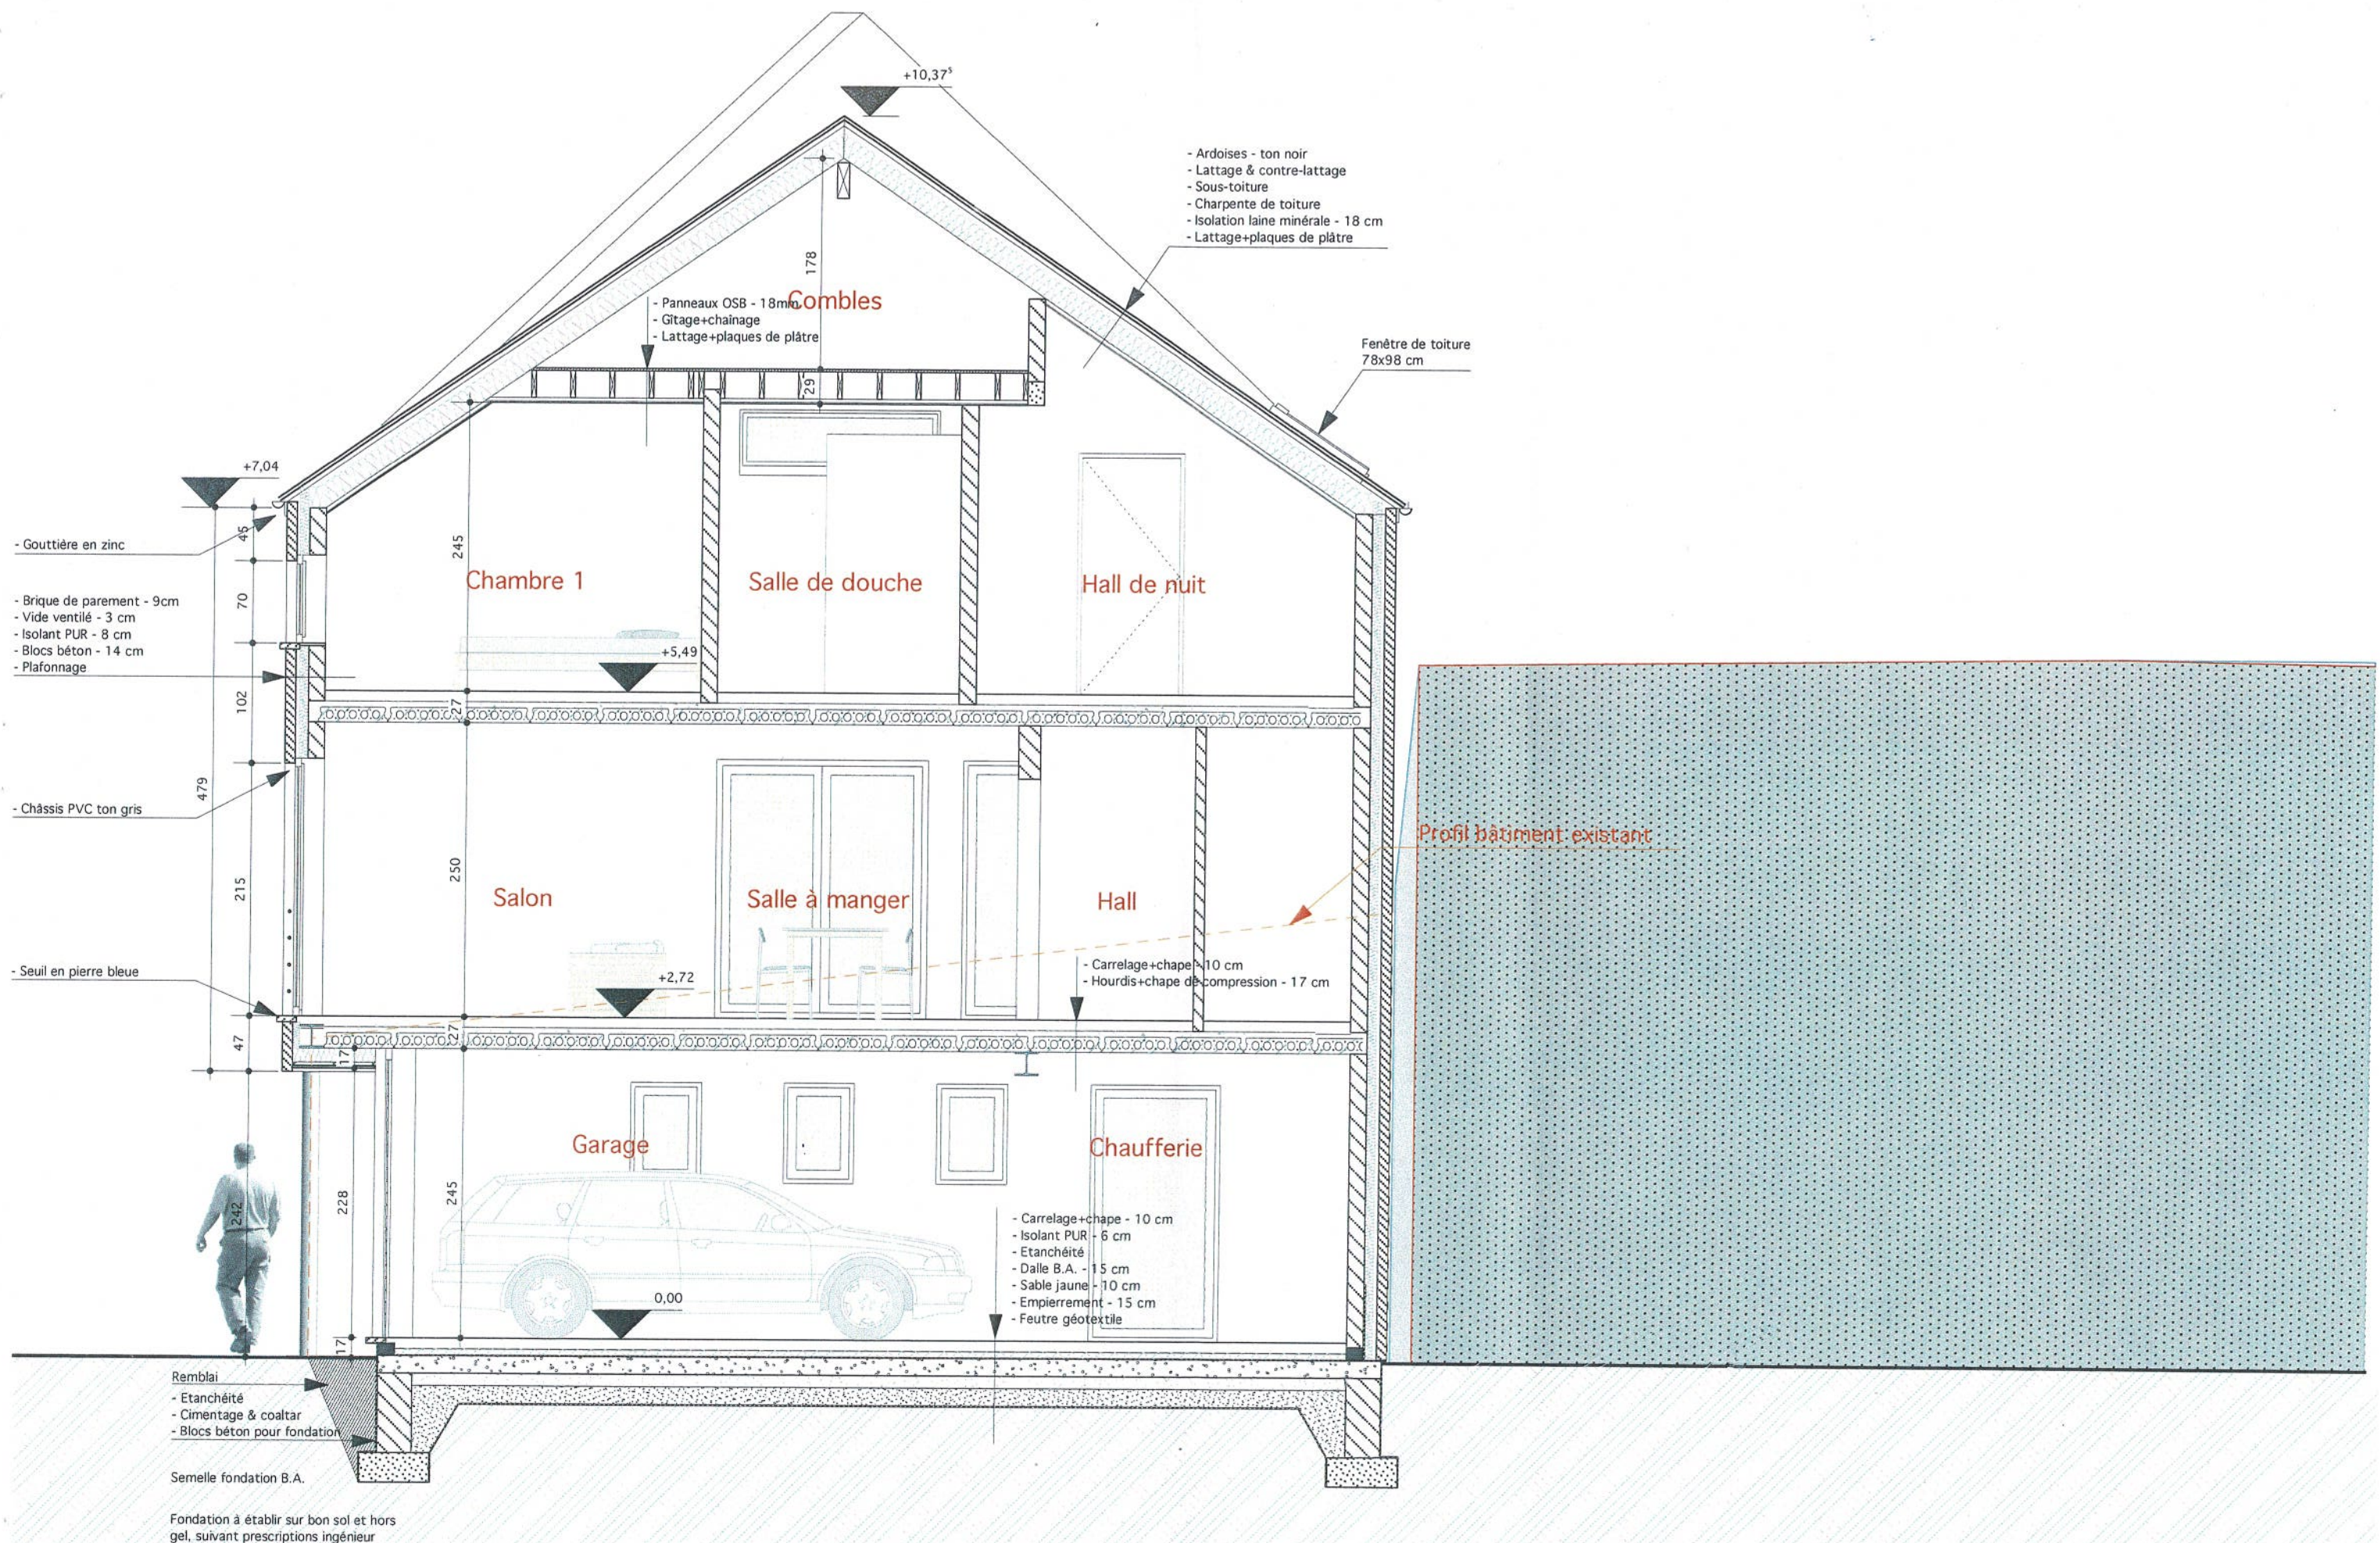




Elévation façade latérale gauche
1/50°

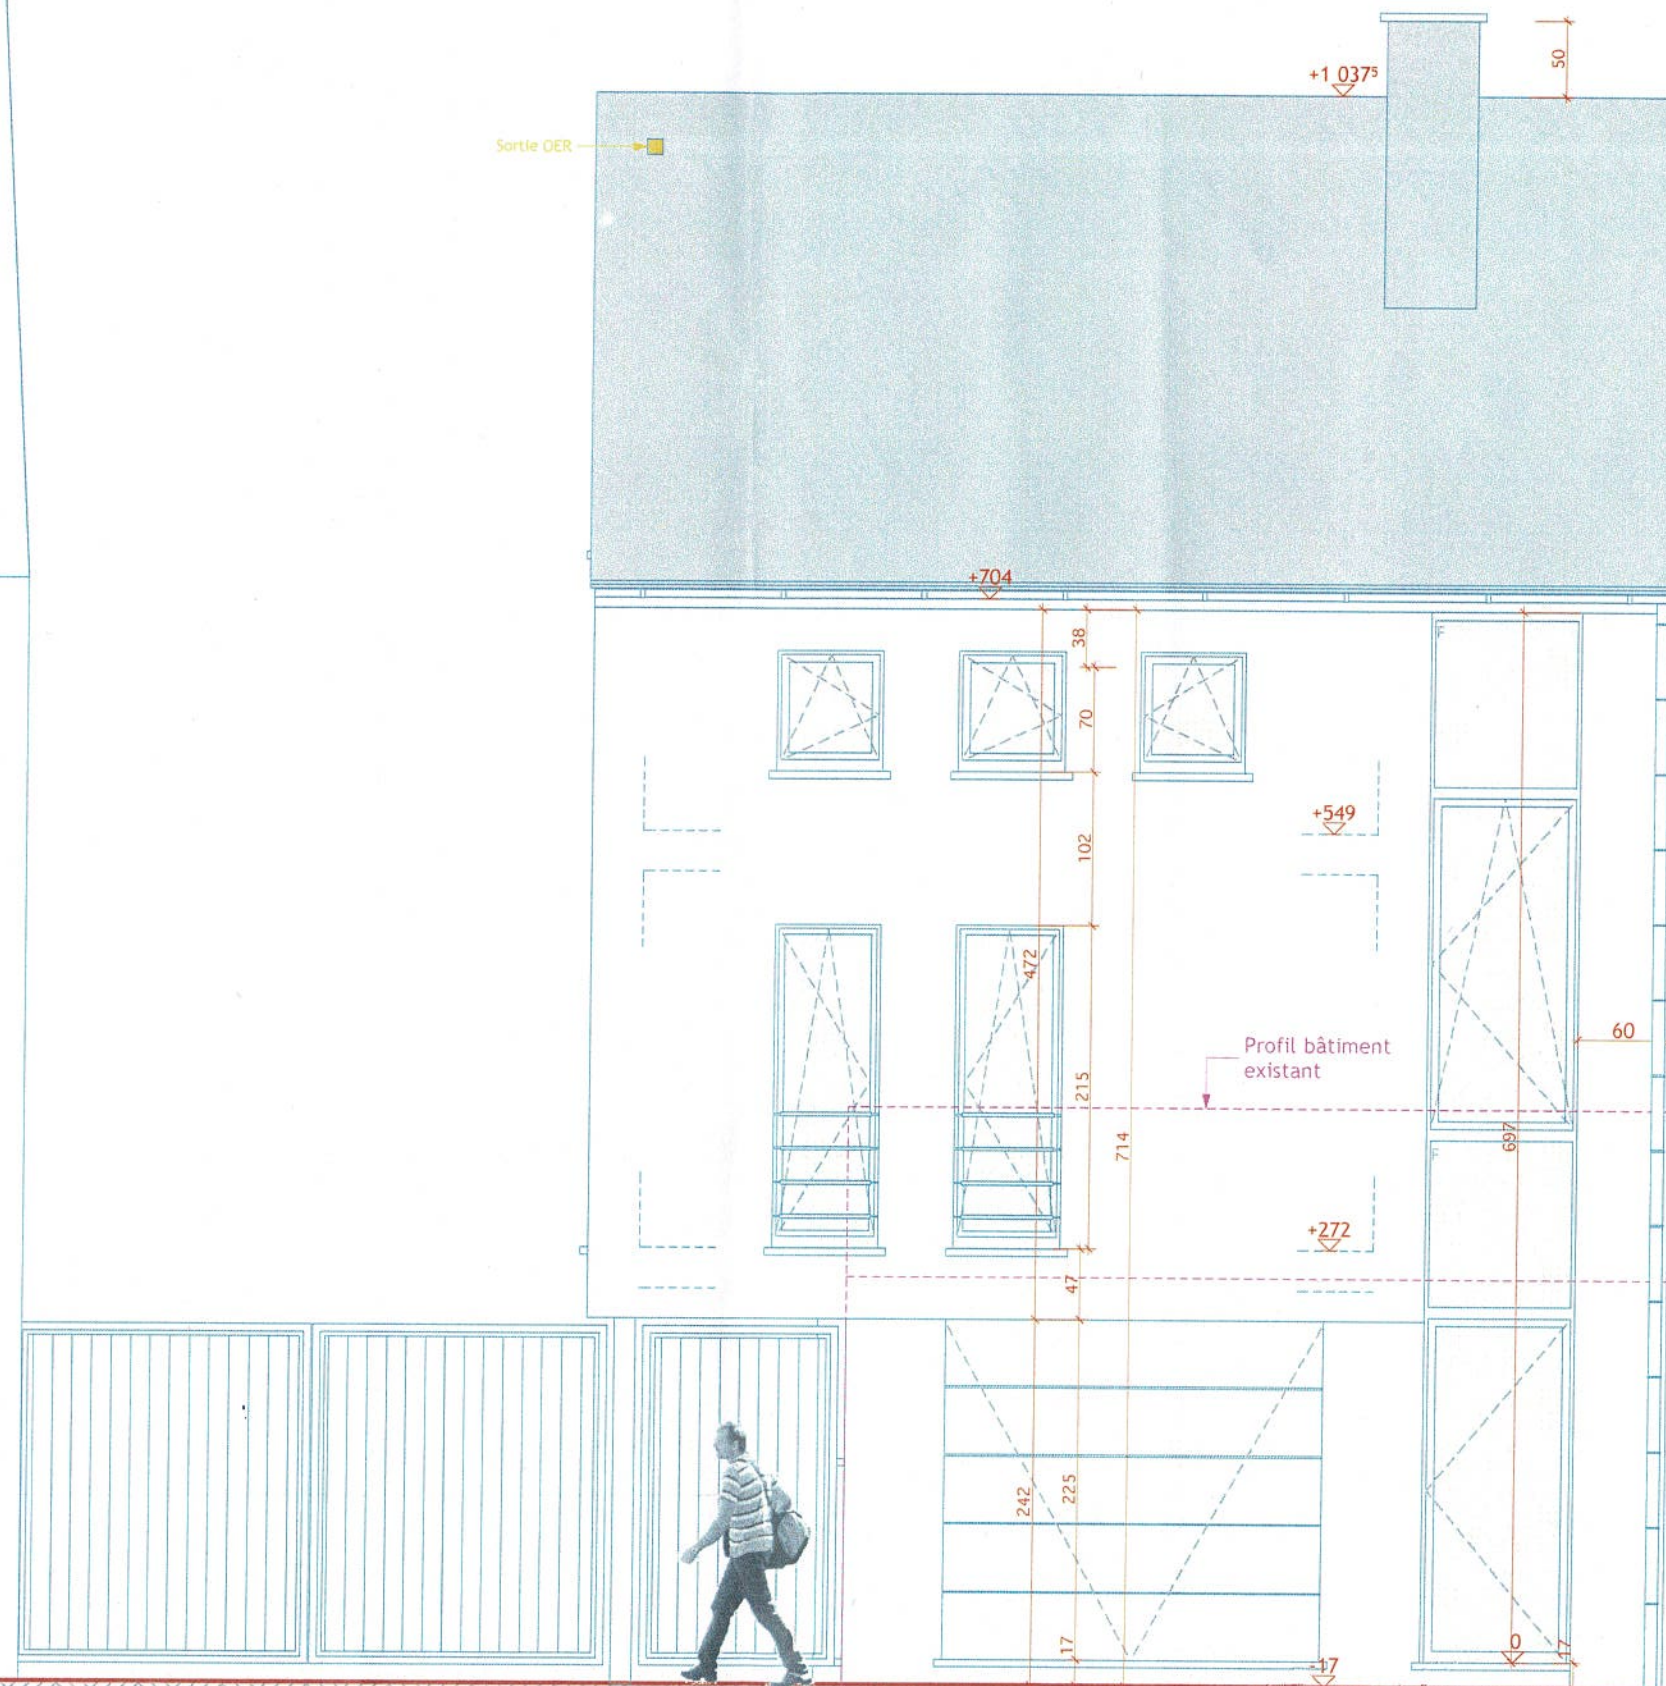

Elévation façade avant
1/50°



Elévation façade arrière
1/50°

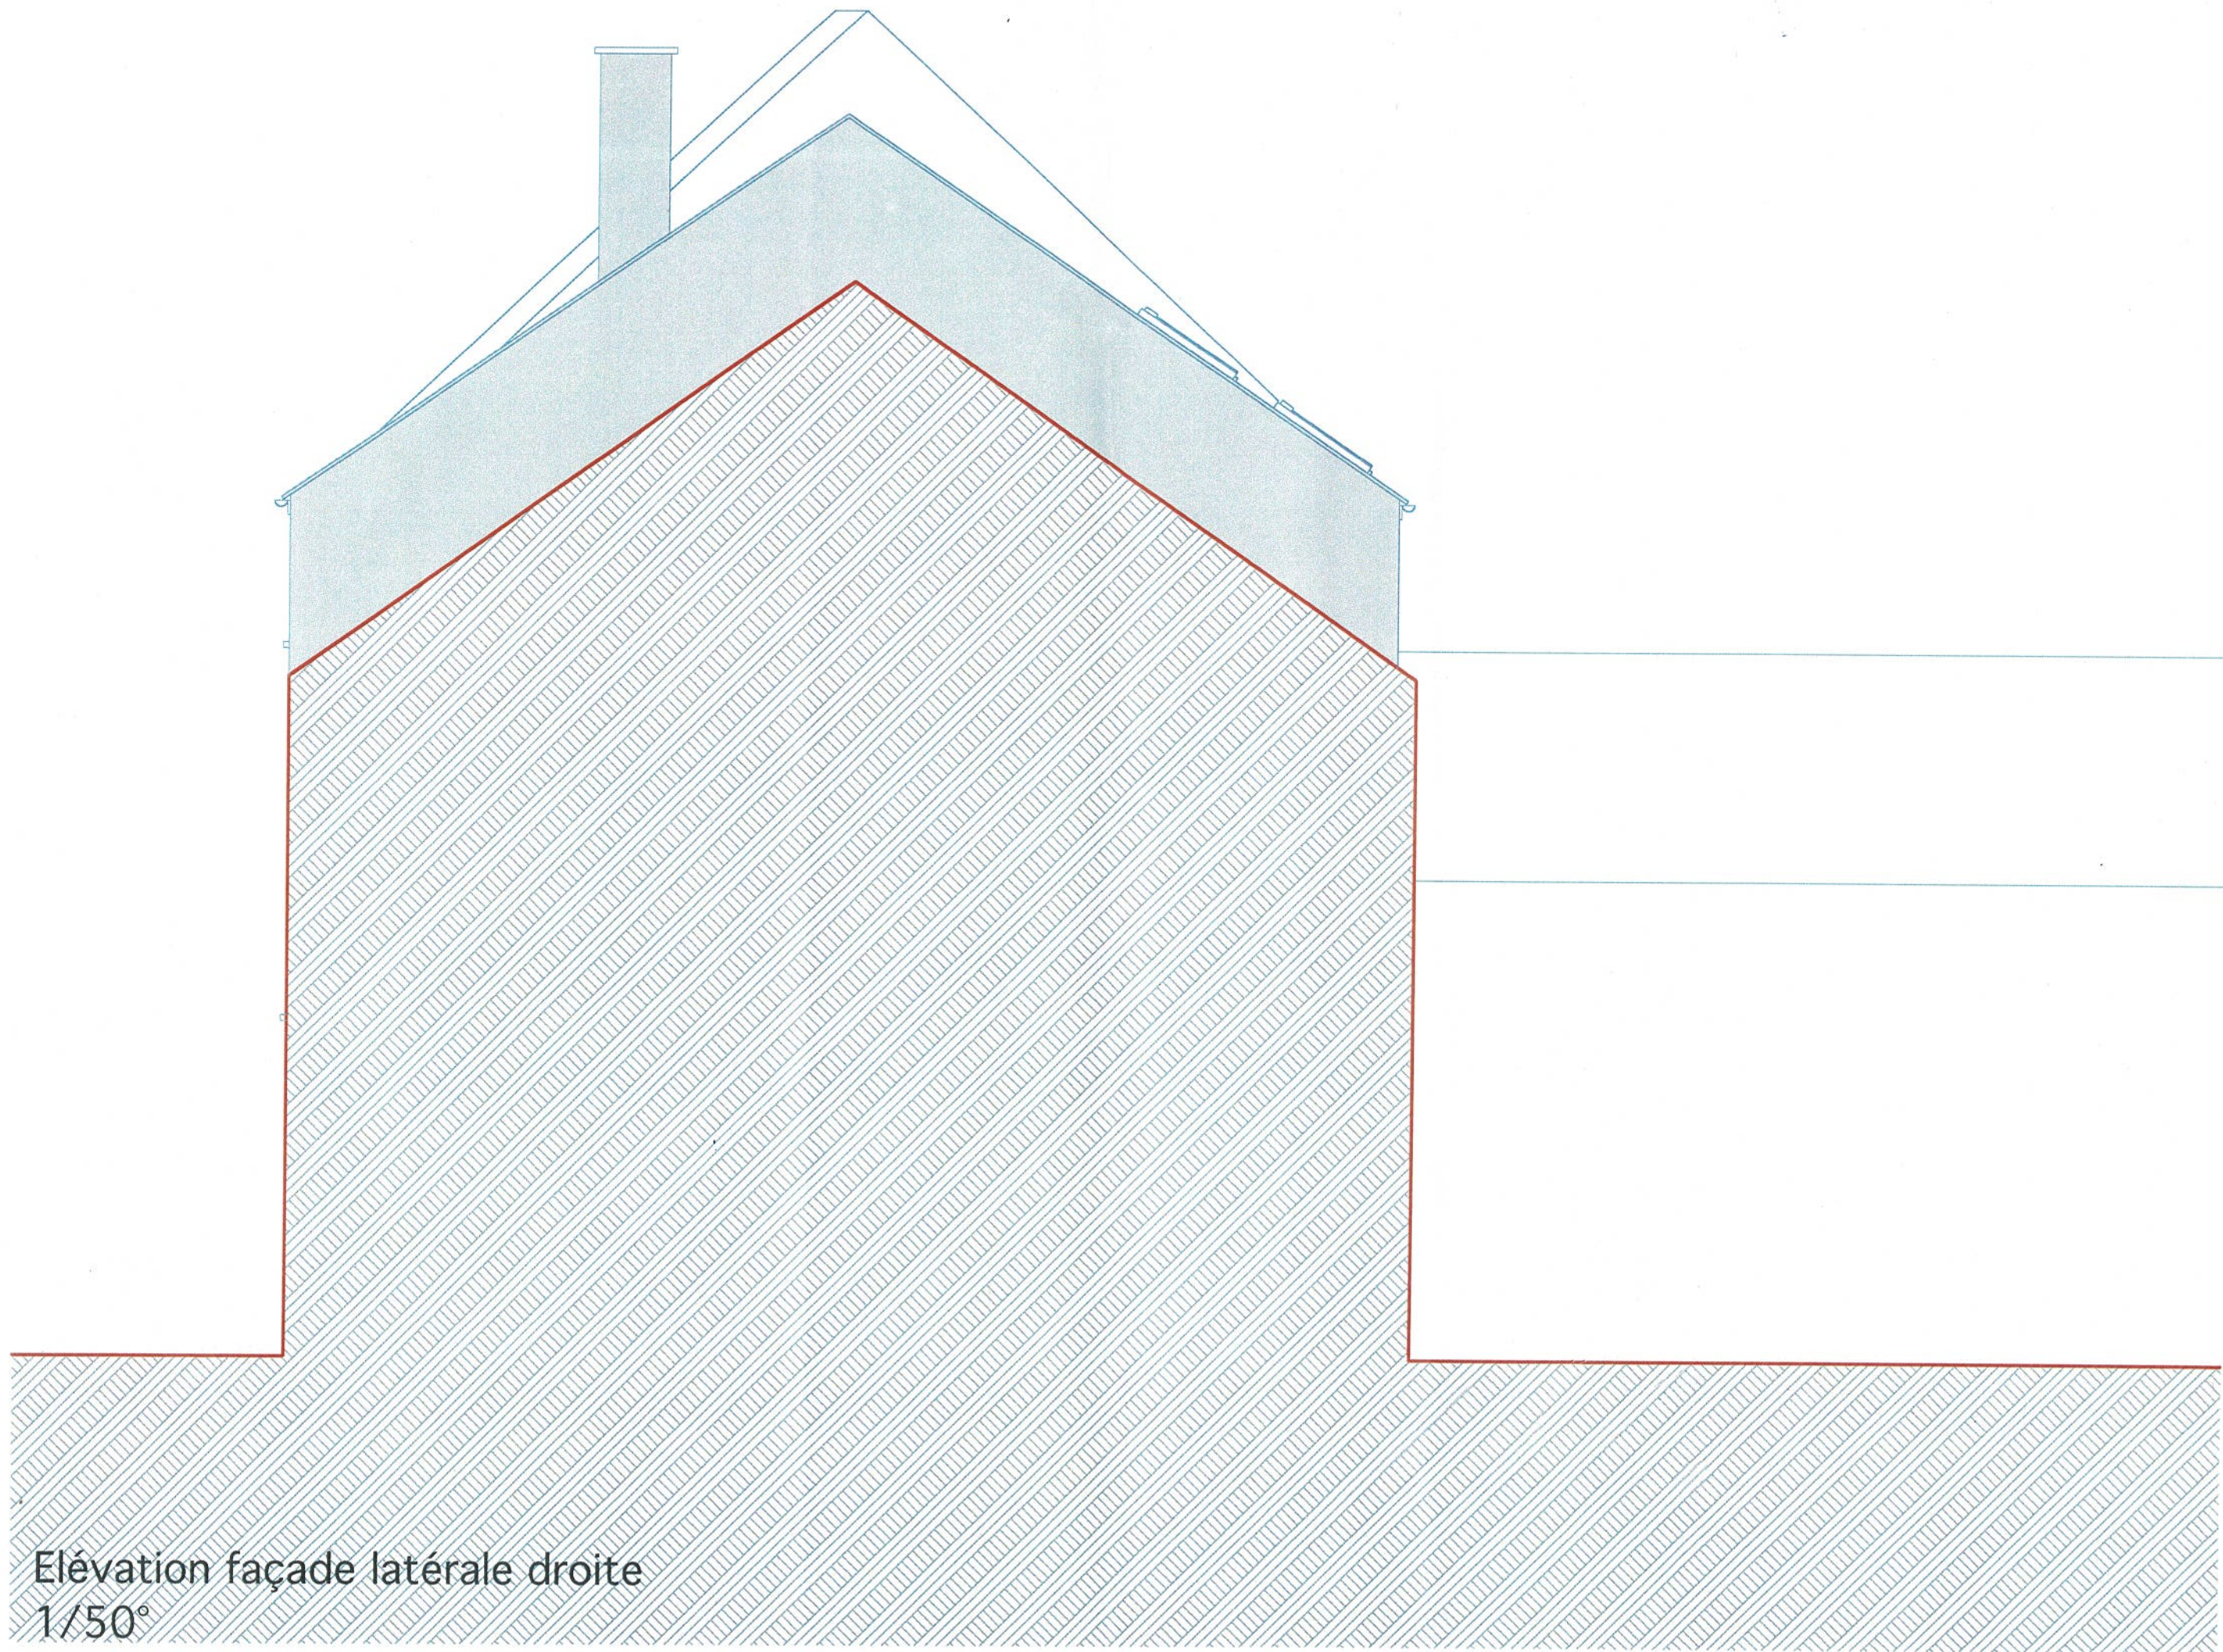

Elévation façade latérale droite
1/50°