


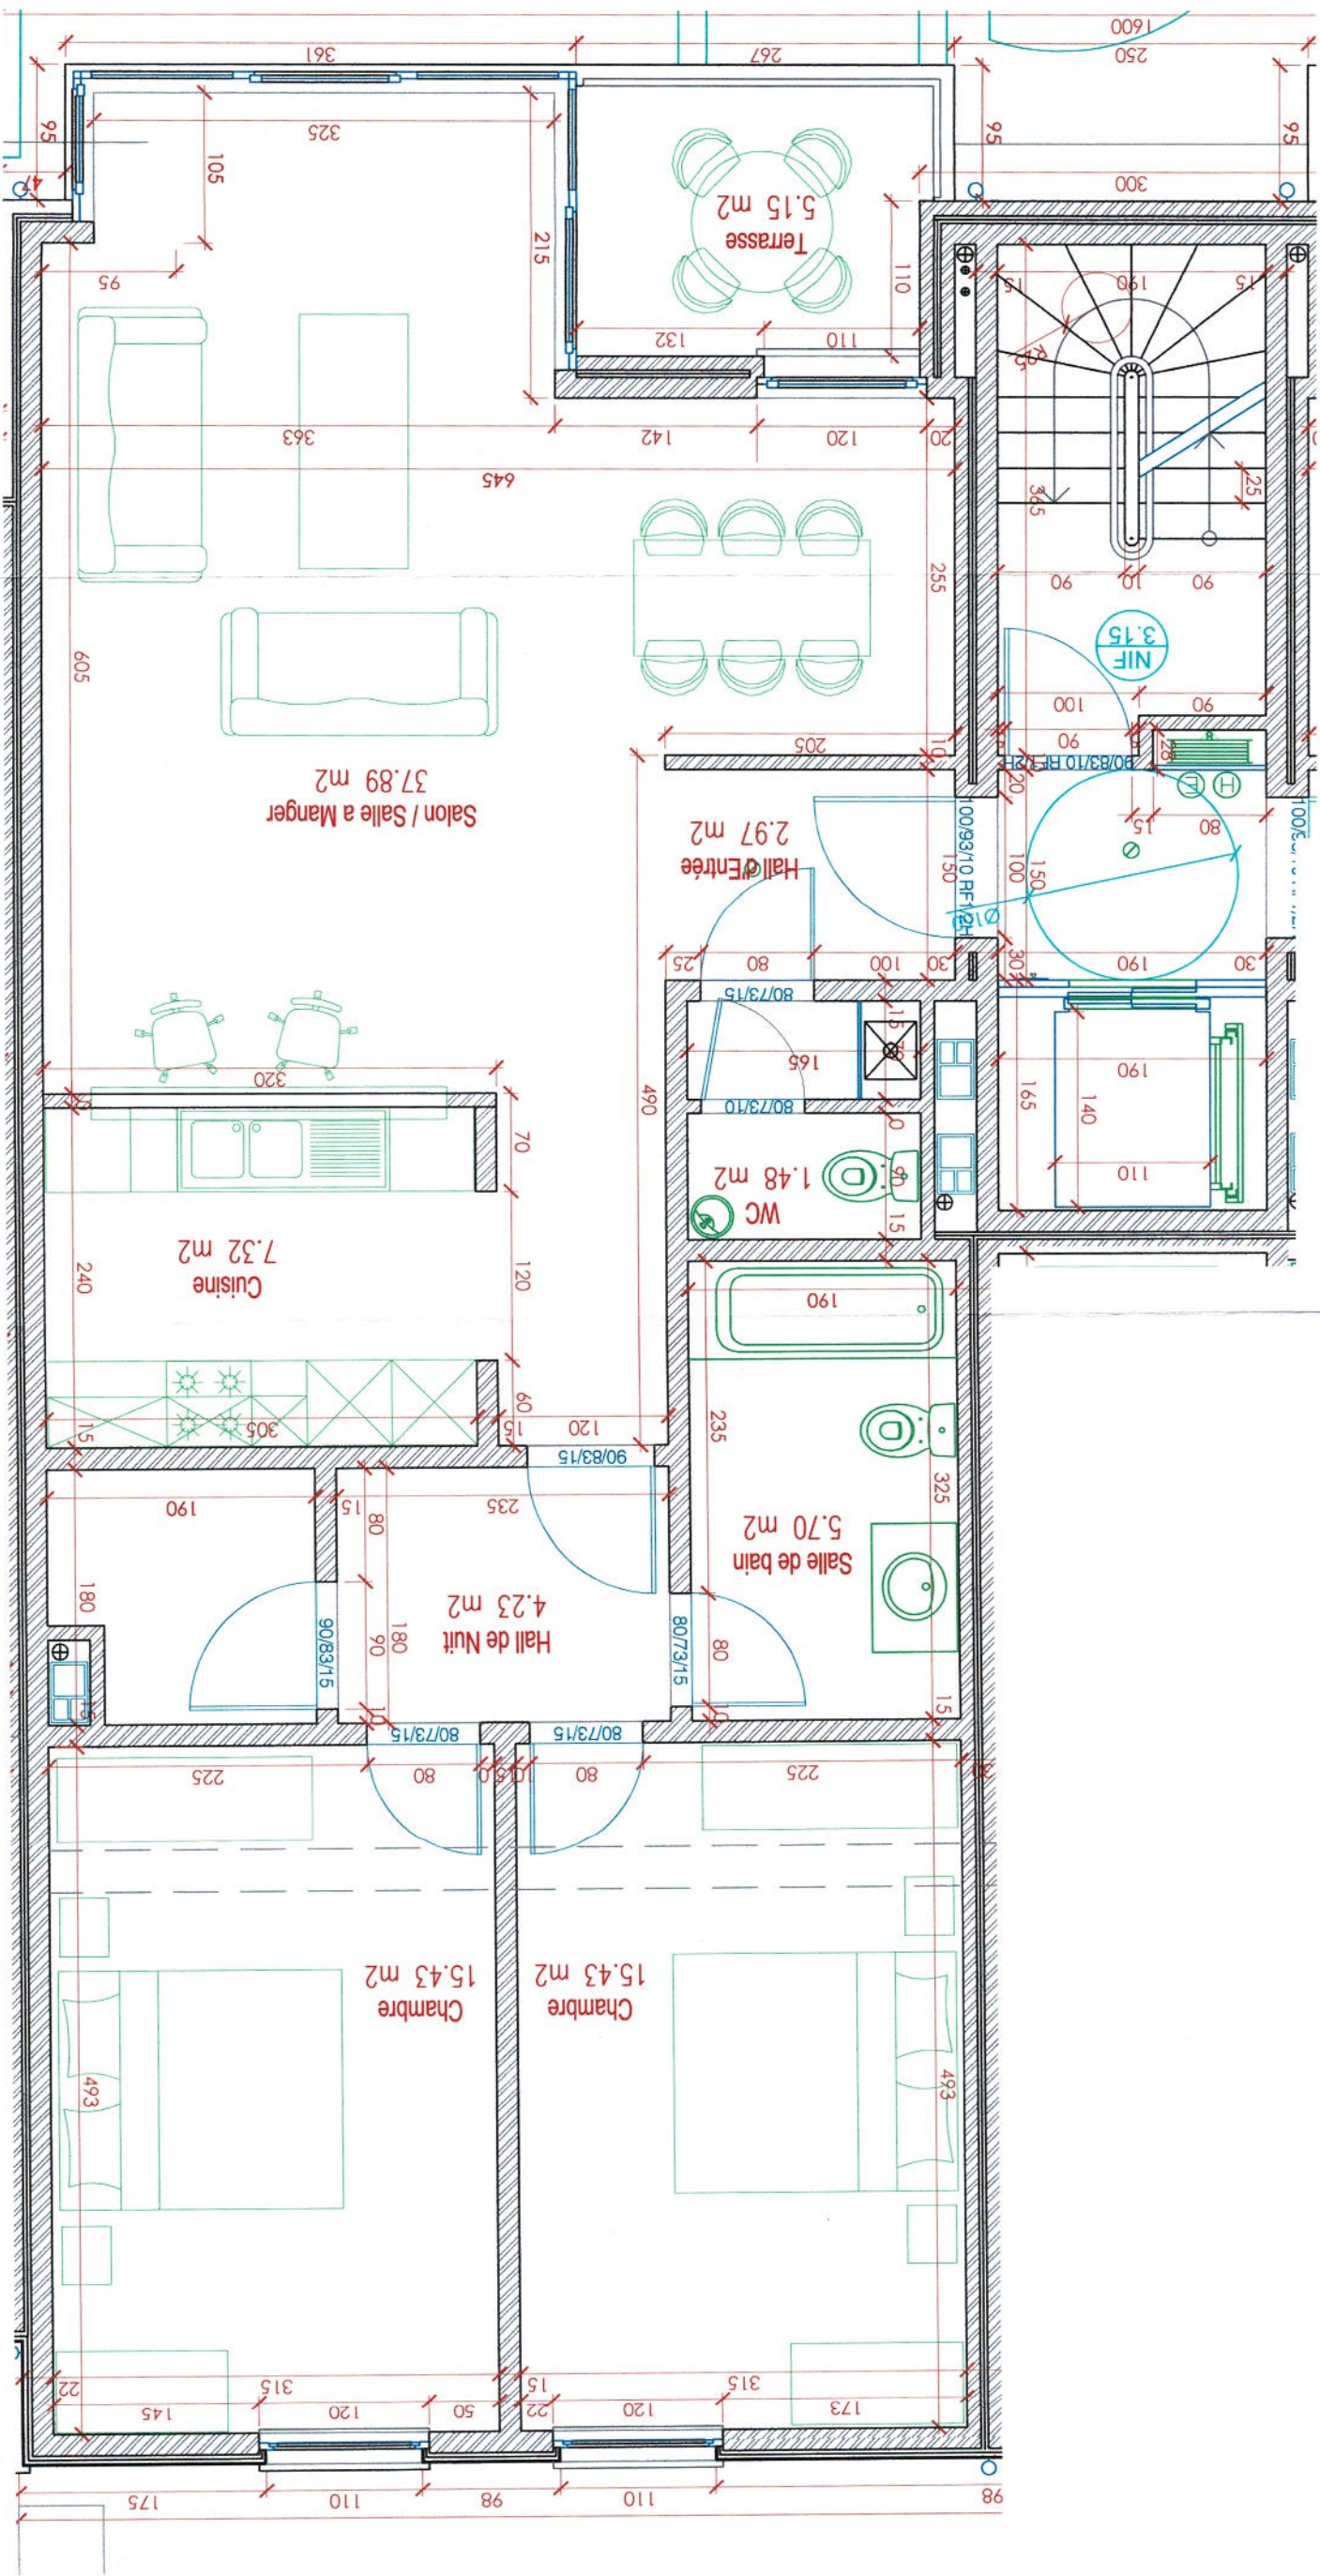

Bureau d'Architecture Echelle 1/50 DATE 29/05/06 Révision K	OBJET CHARON - 1er Etage Droit MATRE DE L'OUVRAGE CAP CONSTRUCTION ET PROMOTION IMMOBILIERE S.P.R.L. M. HERCOT AVENUE DES LUCIOLES 48 1410 WATERLOO
Bureau d'Architecture Echelle 1/50 DATE 29/05/06 Révision K	OBJET CHARON - 1er Etage Droit MATRE DE L'OUVRAGE CAP CONSTRUCTION ET PROMOTION IMMOBILIERE S.P.R.L. M. HERCOT AVENUE DES LUCIOLES 48 1410 WATERLOO

