




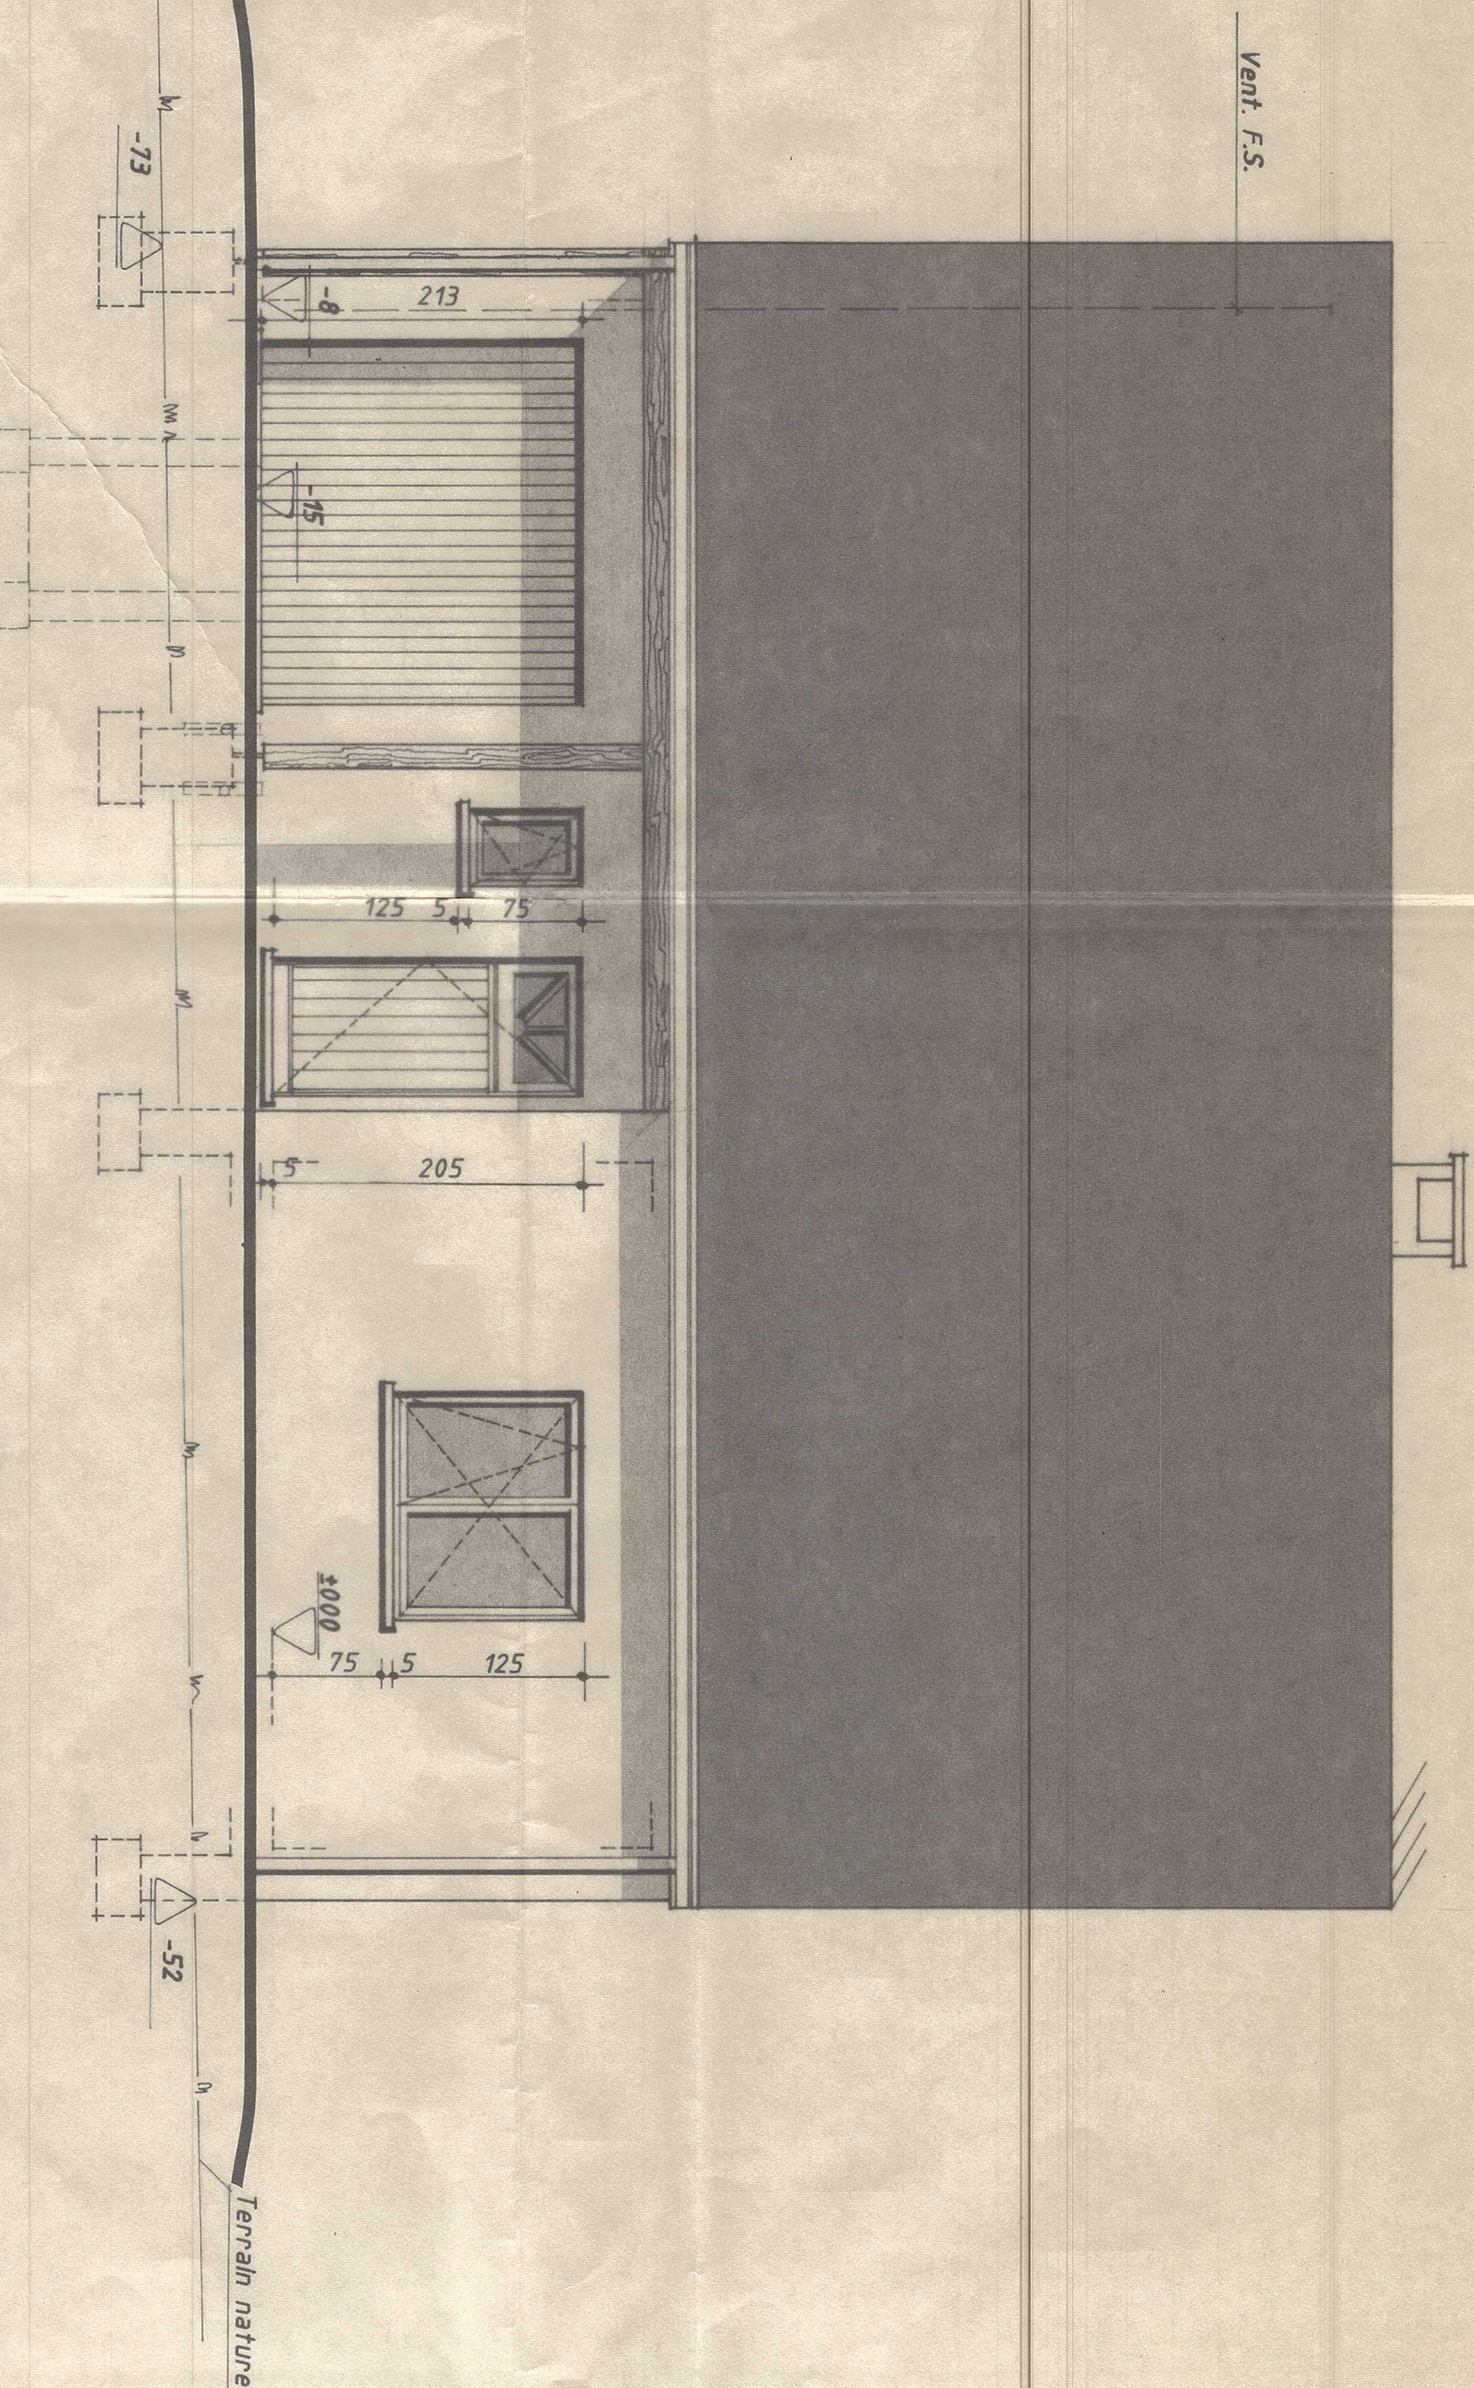


Façade principale

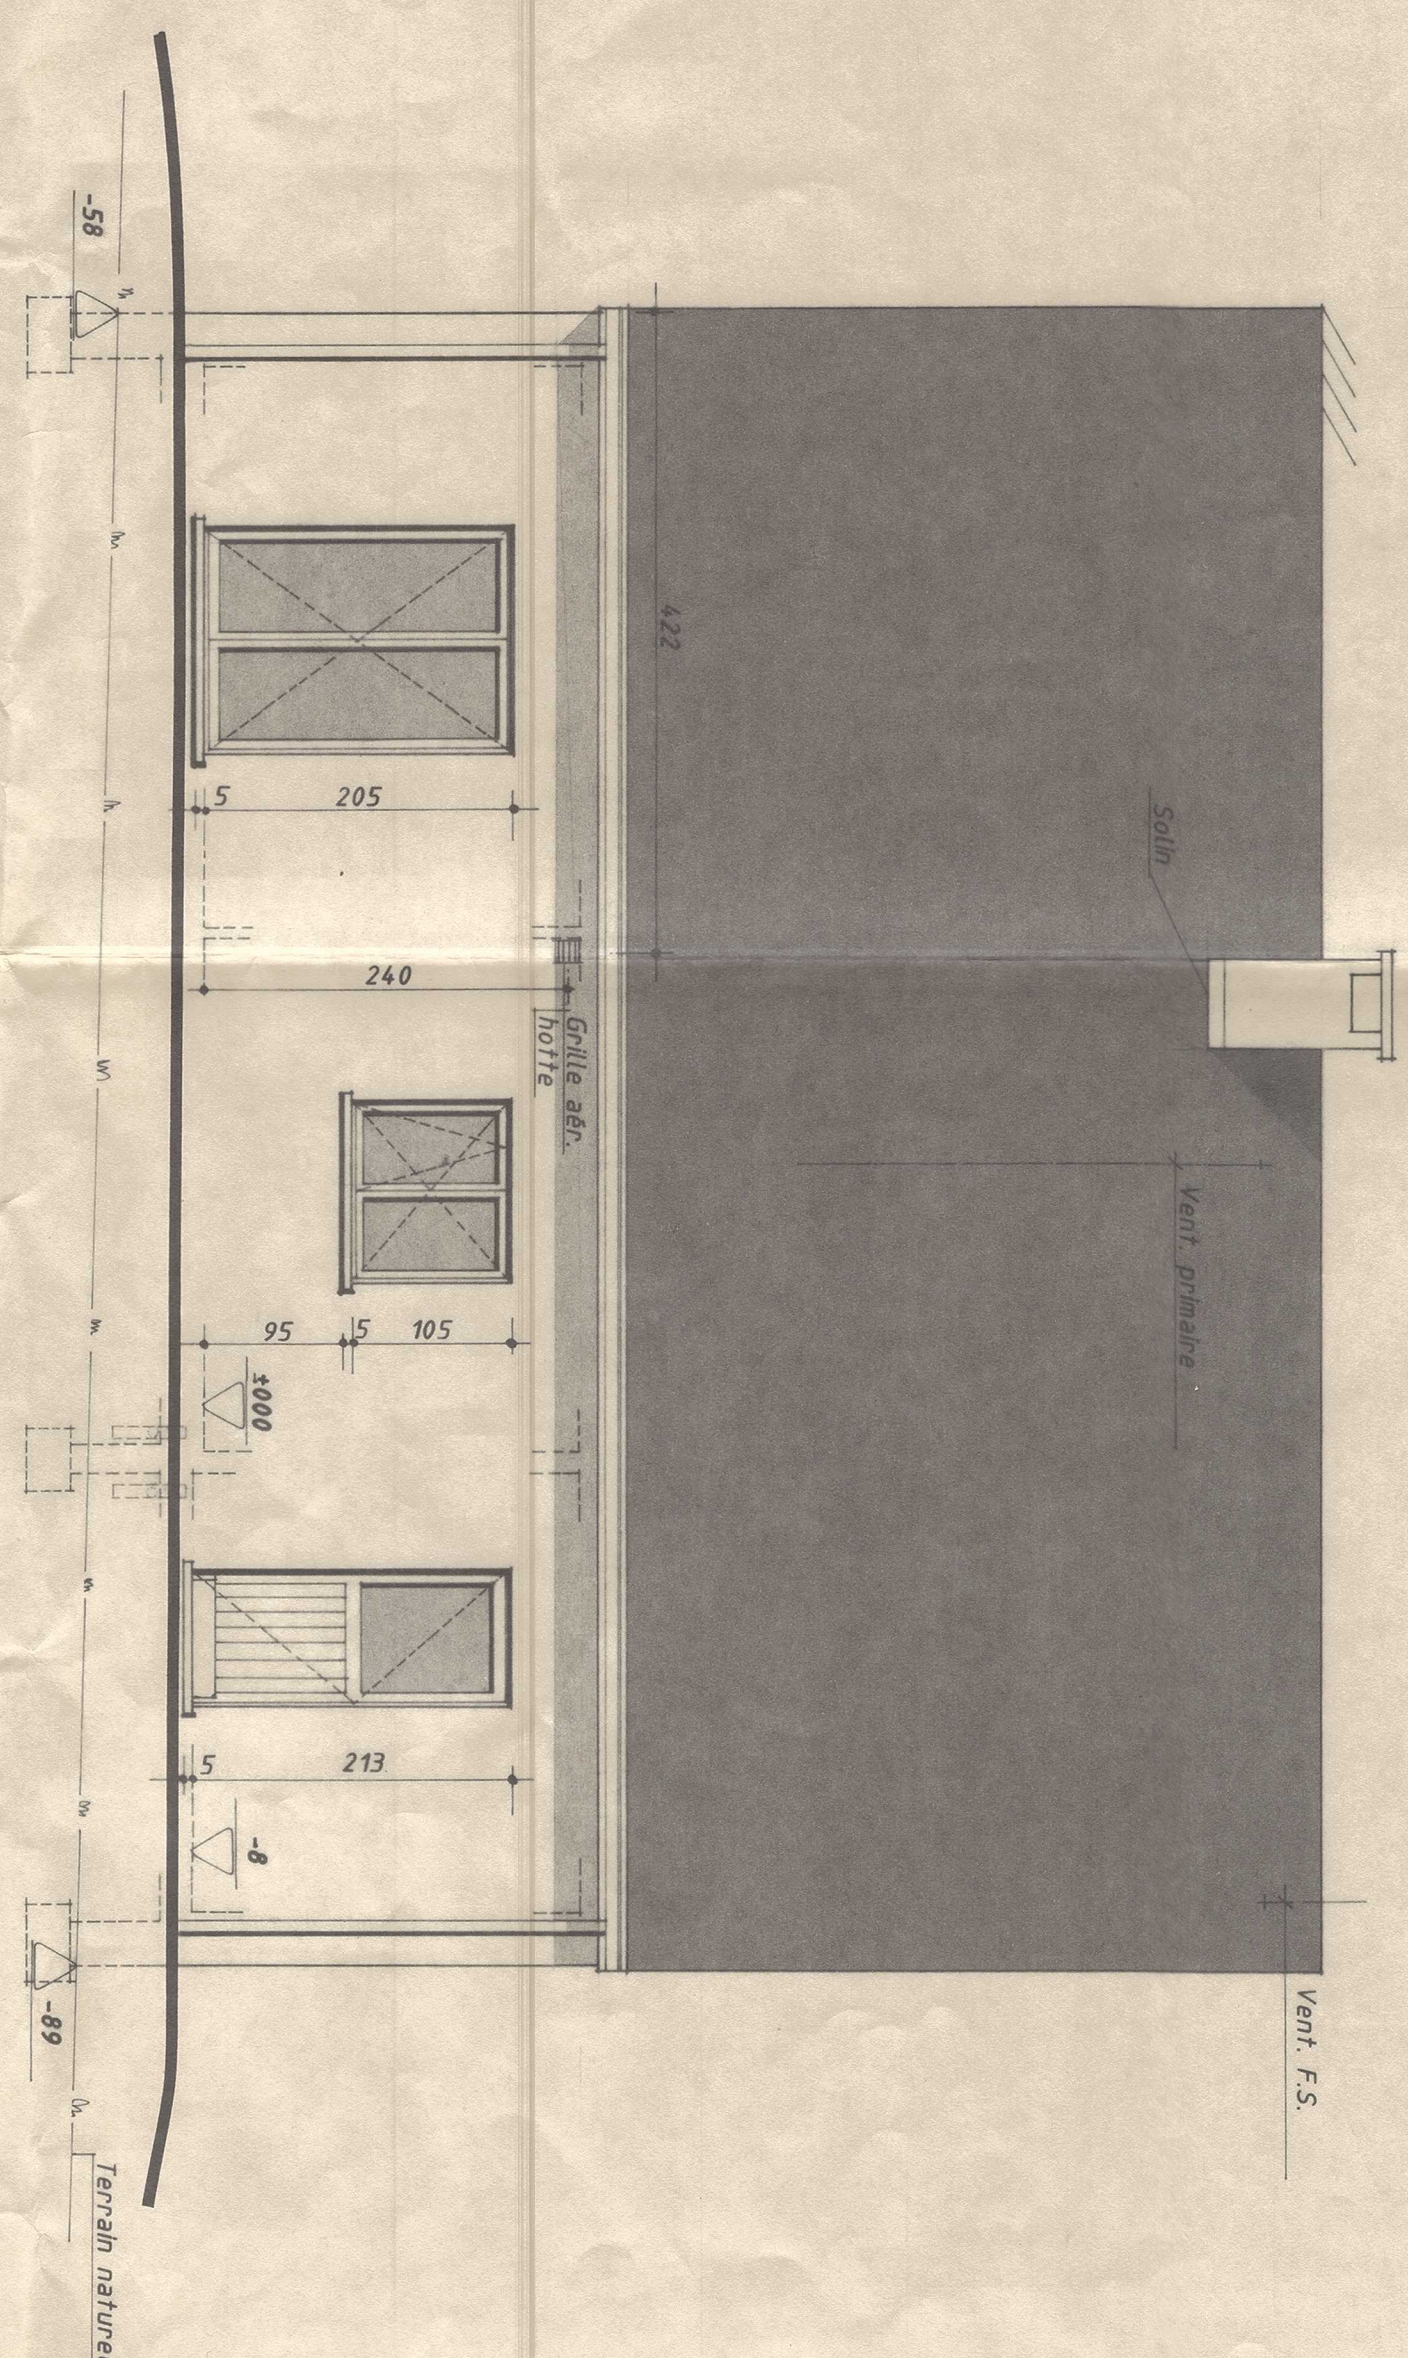


Façade arrière

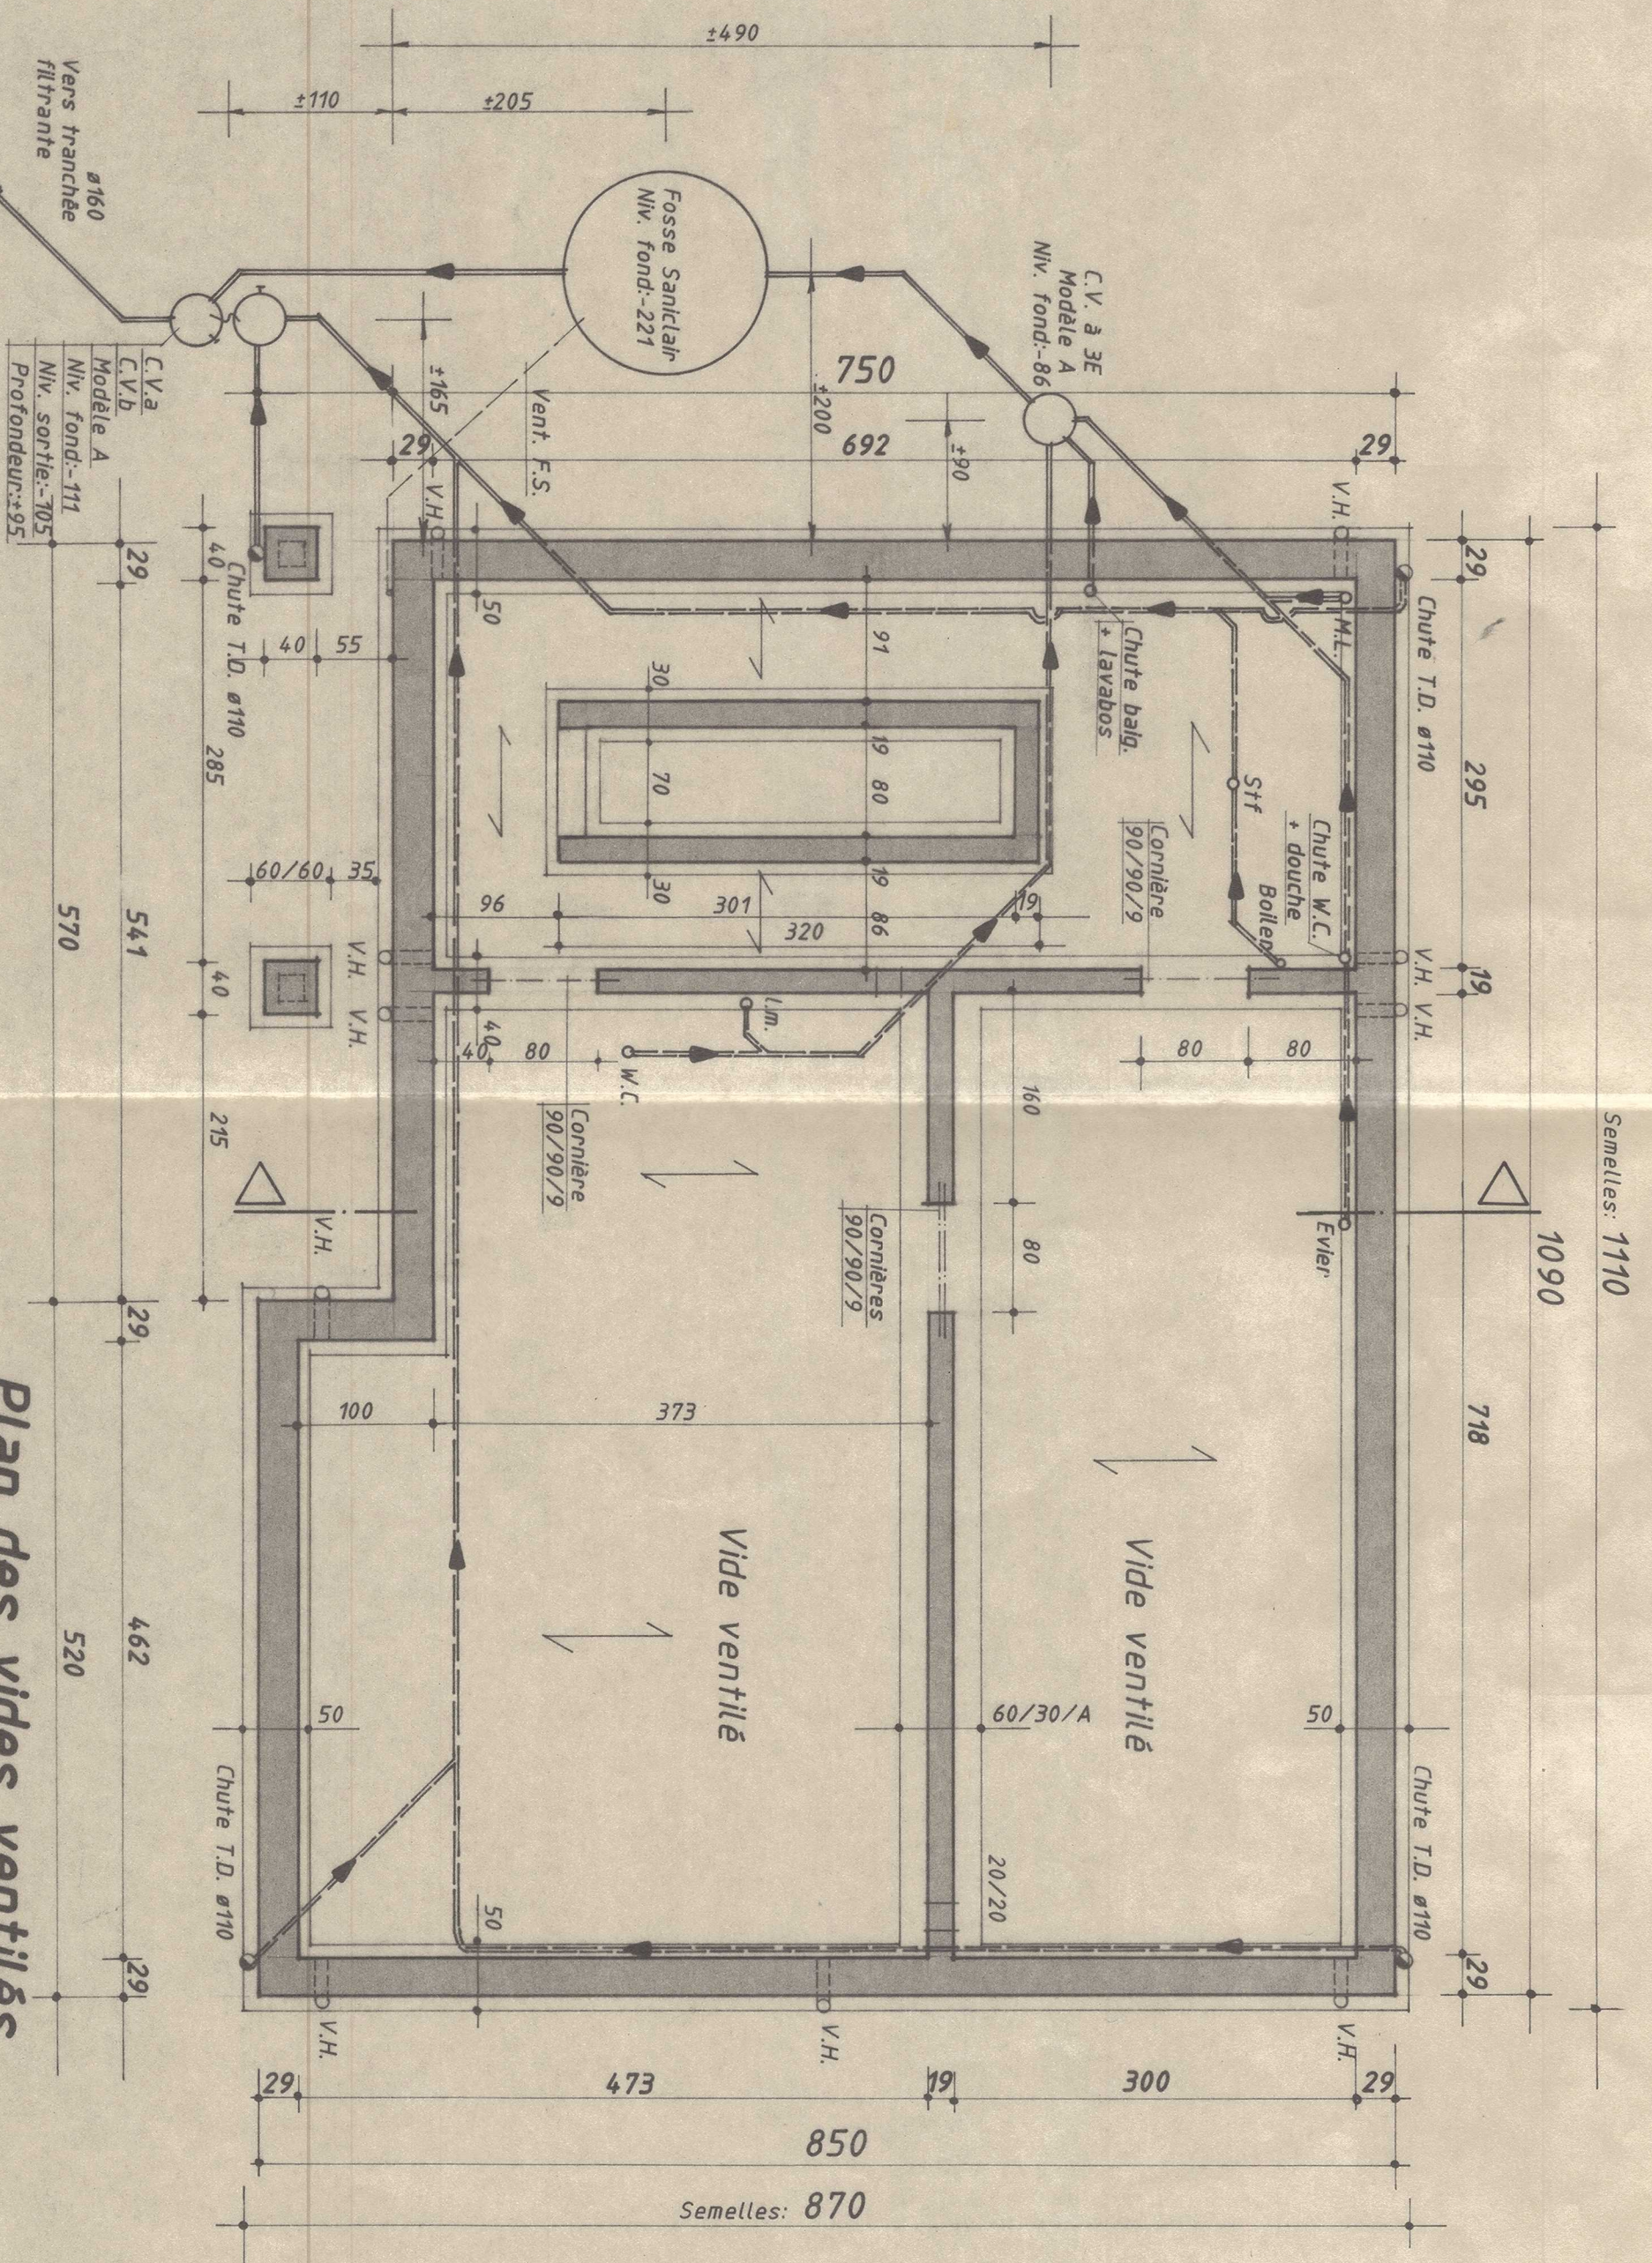


Plan des vides ventilés et des canalisations

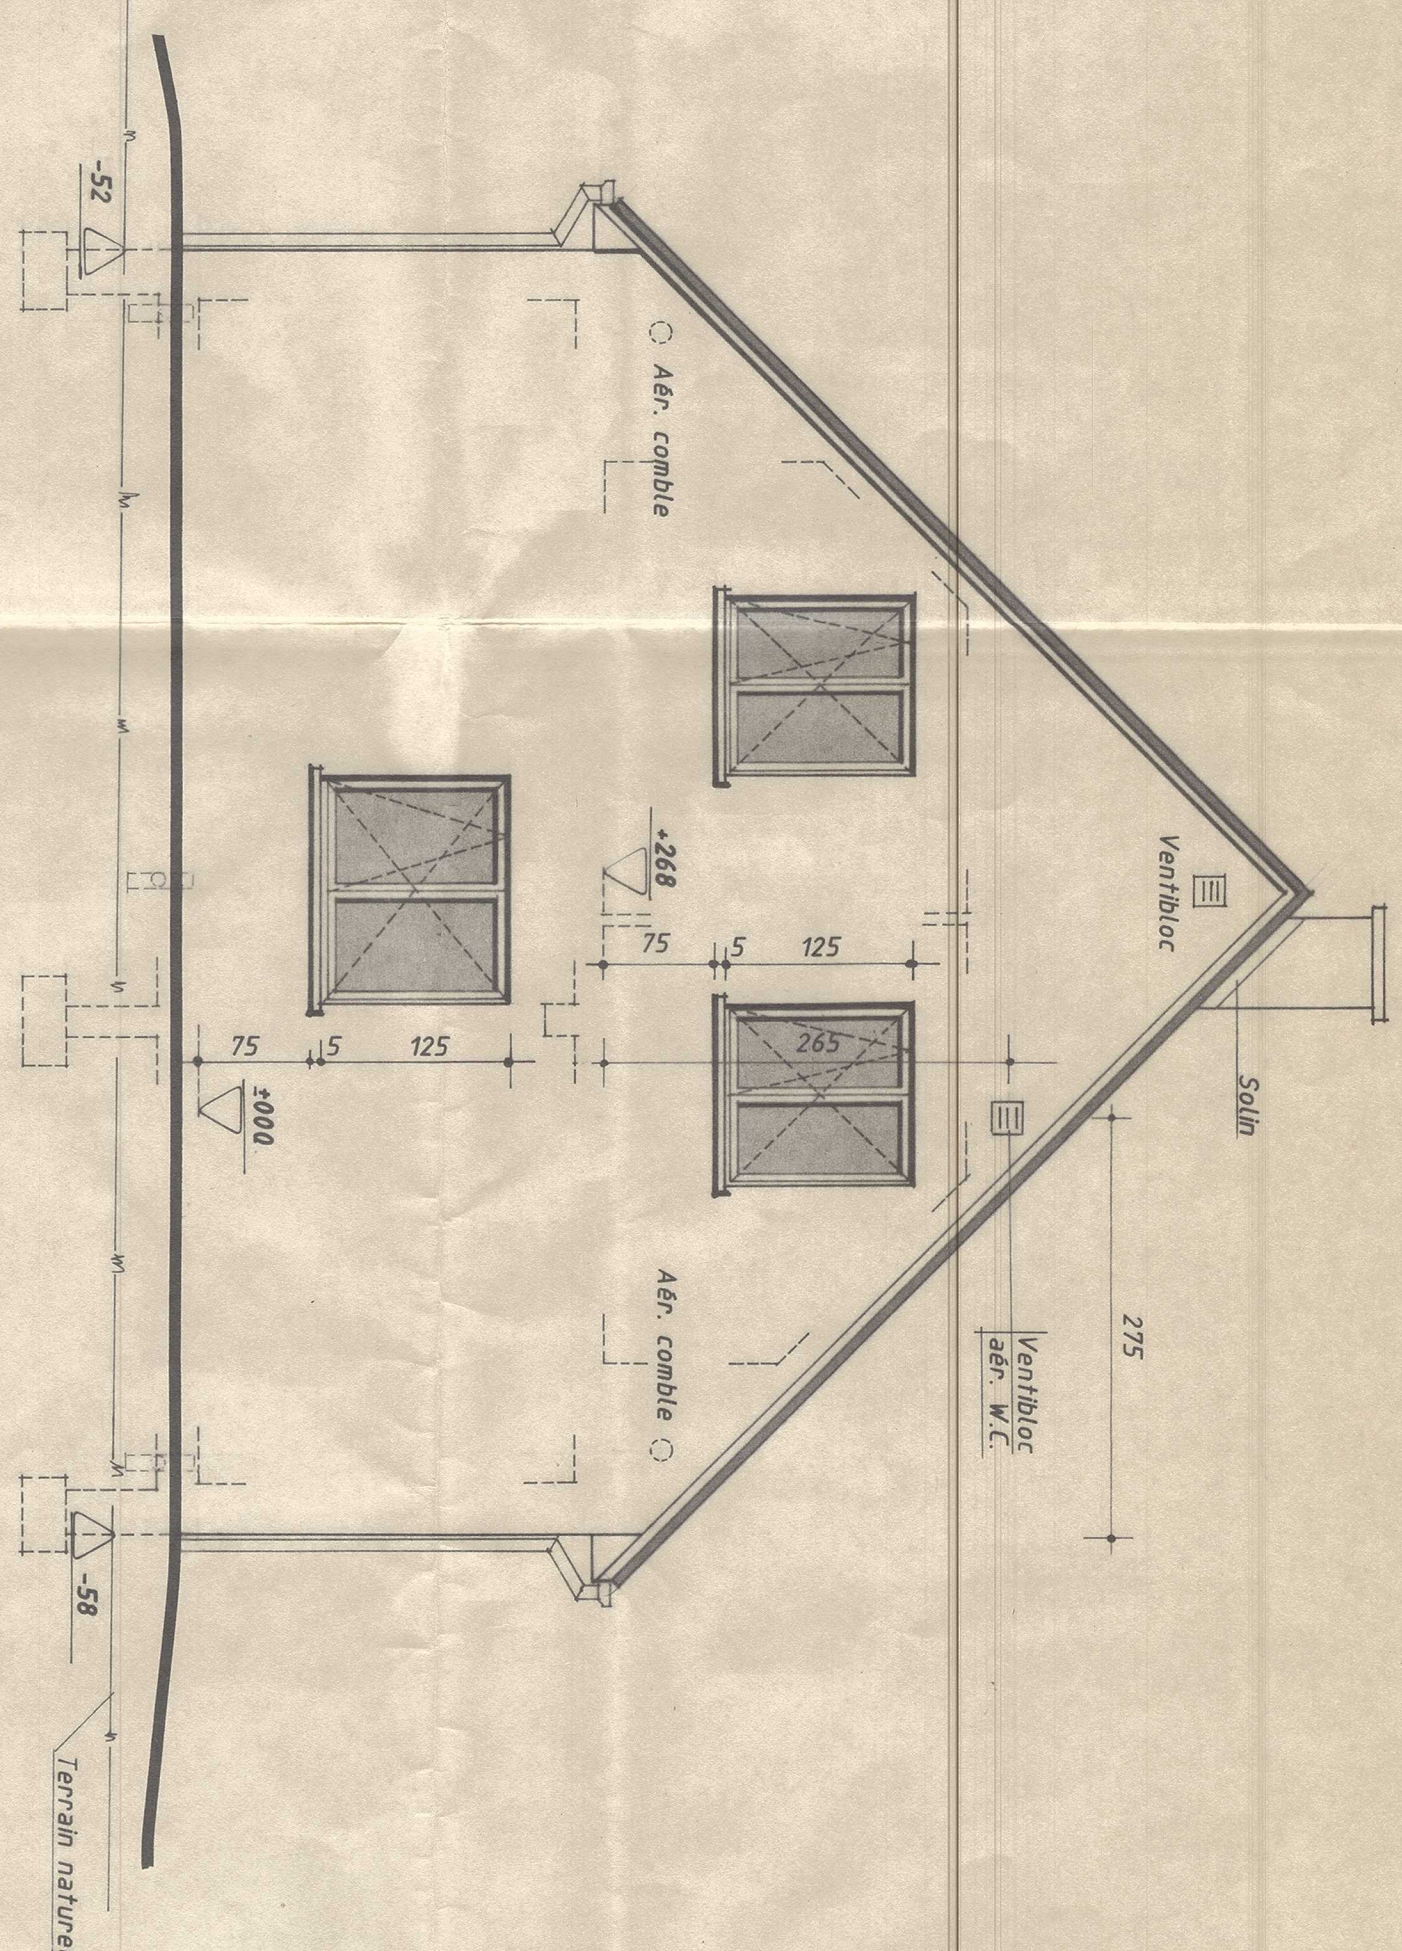


Façade latérale droite

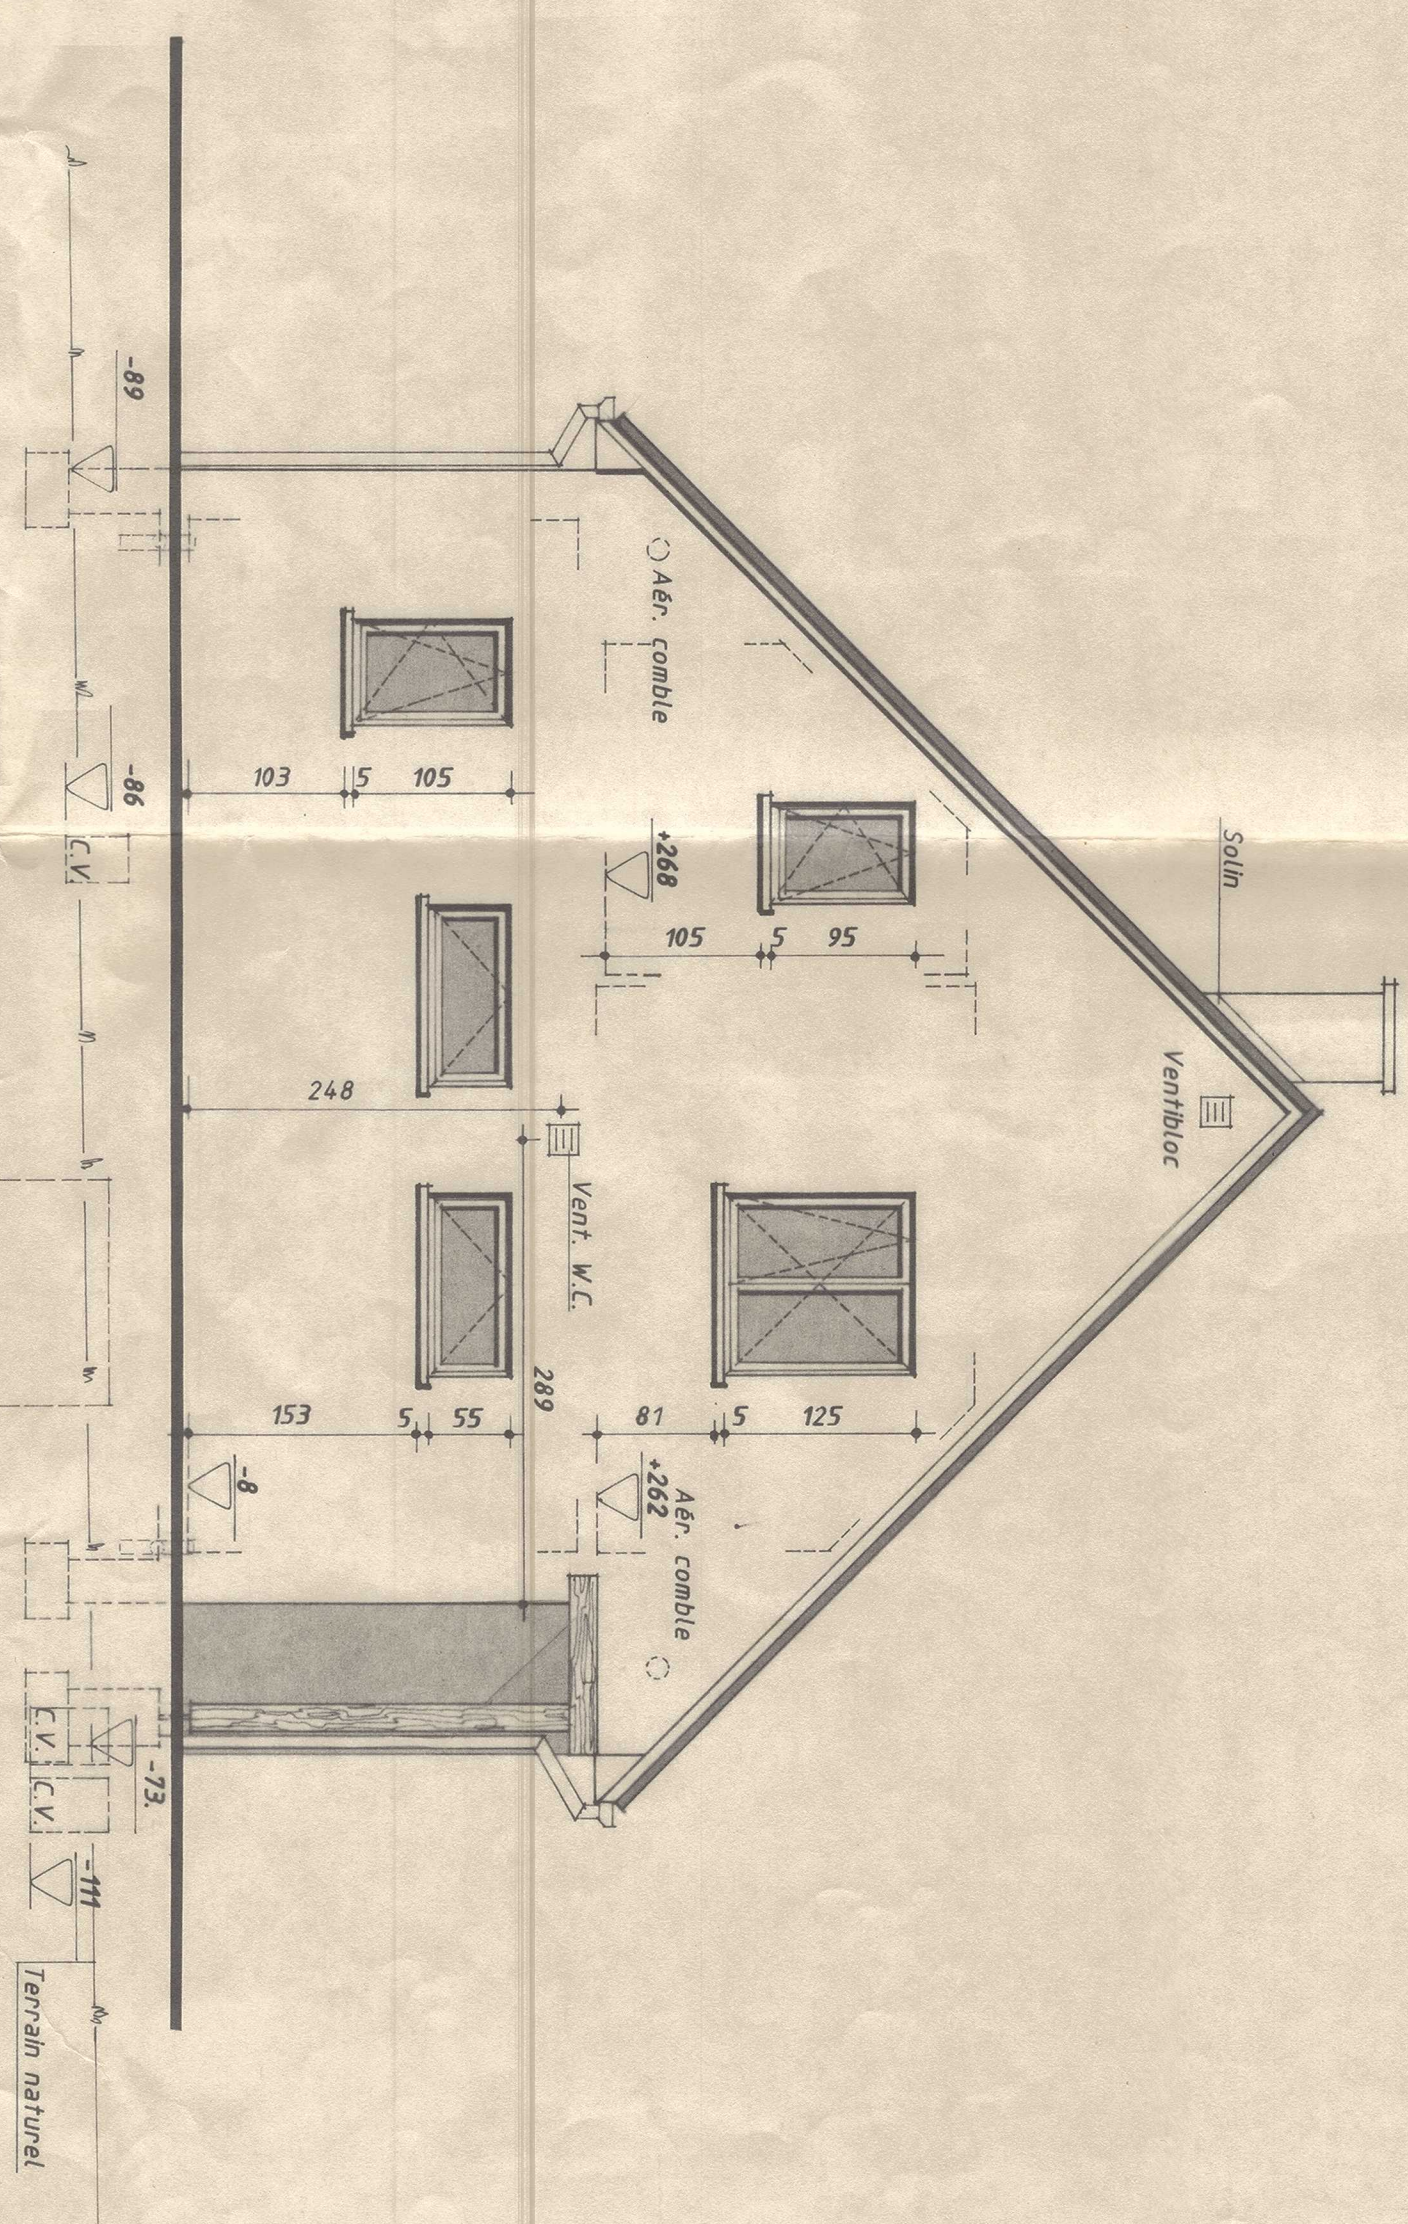


Façade latérale gauche

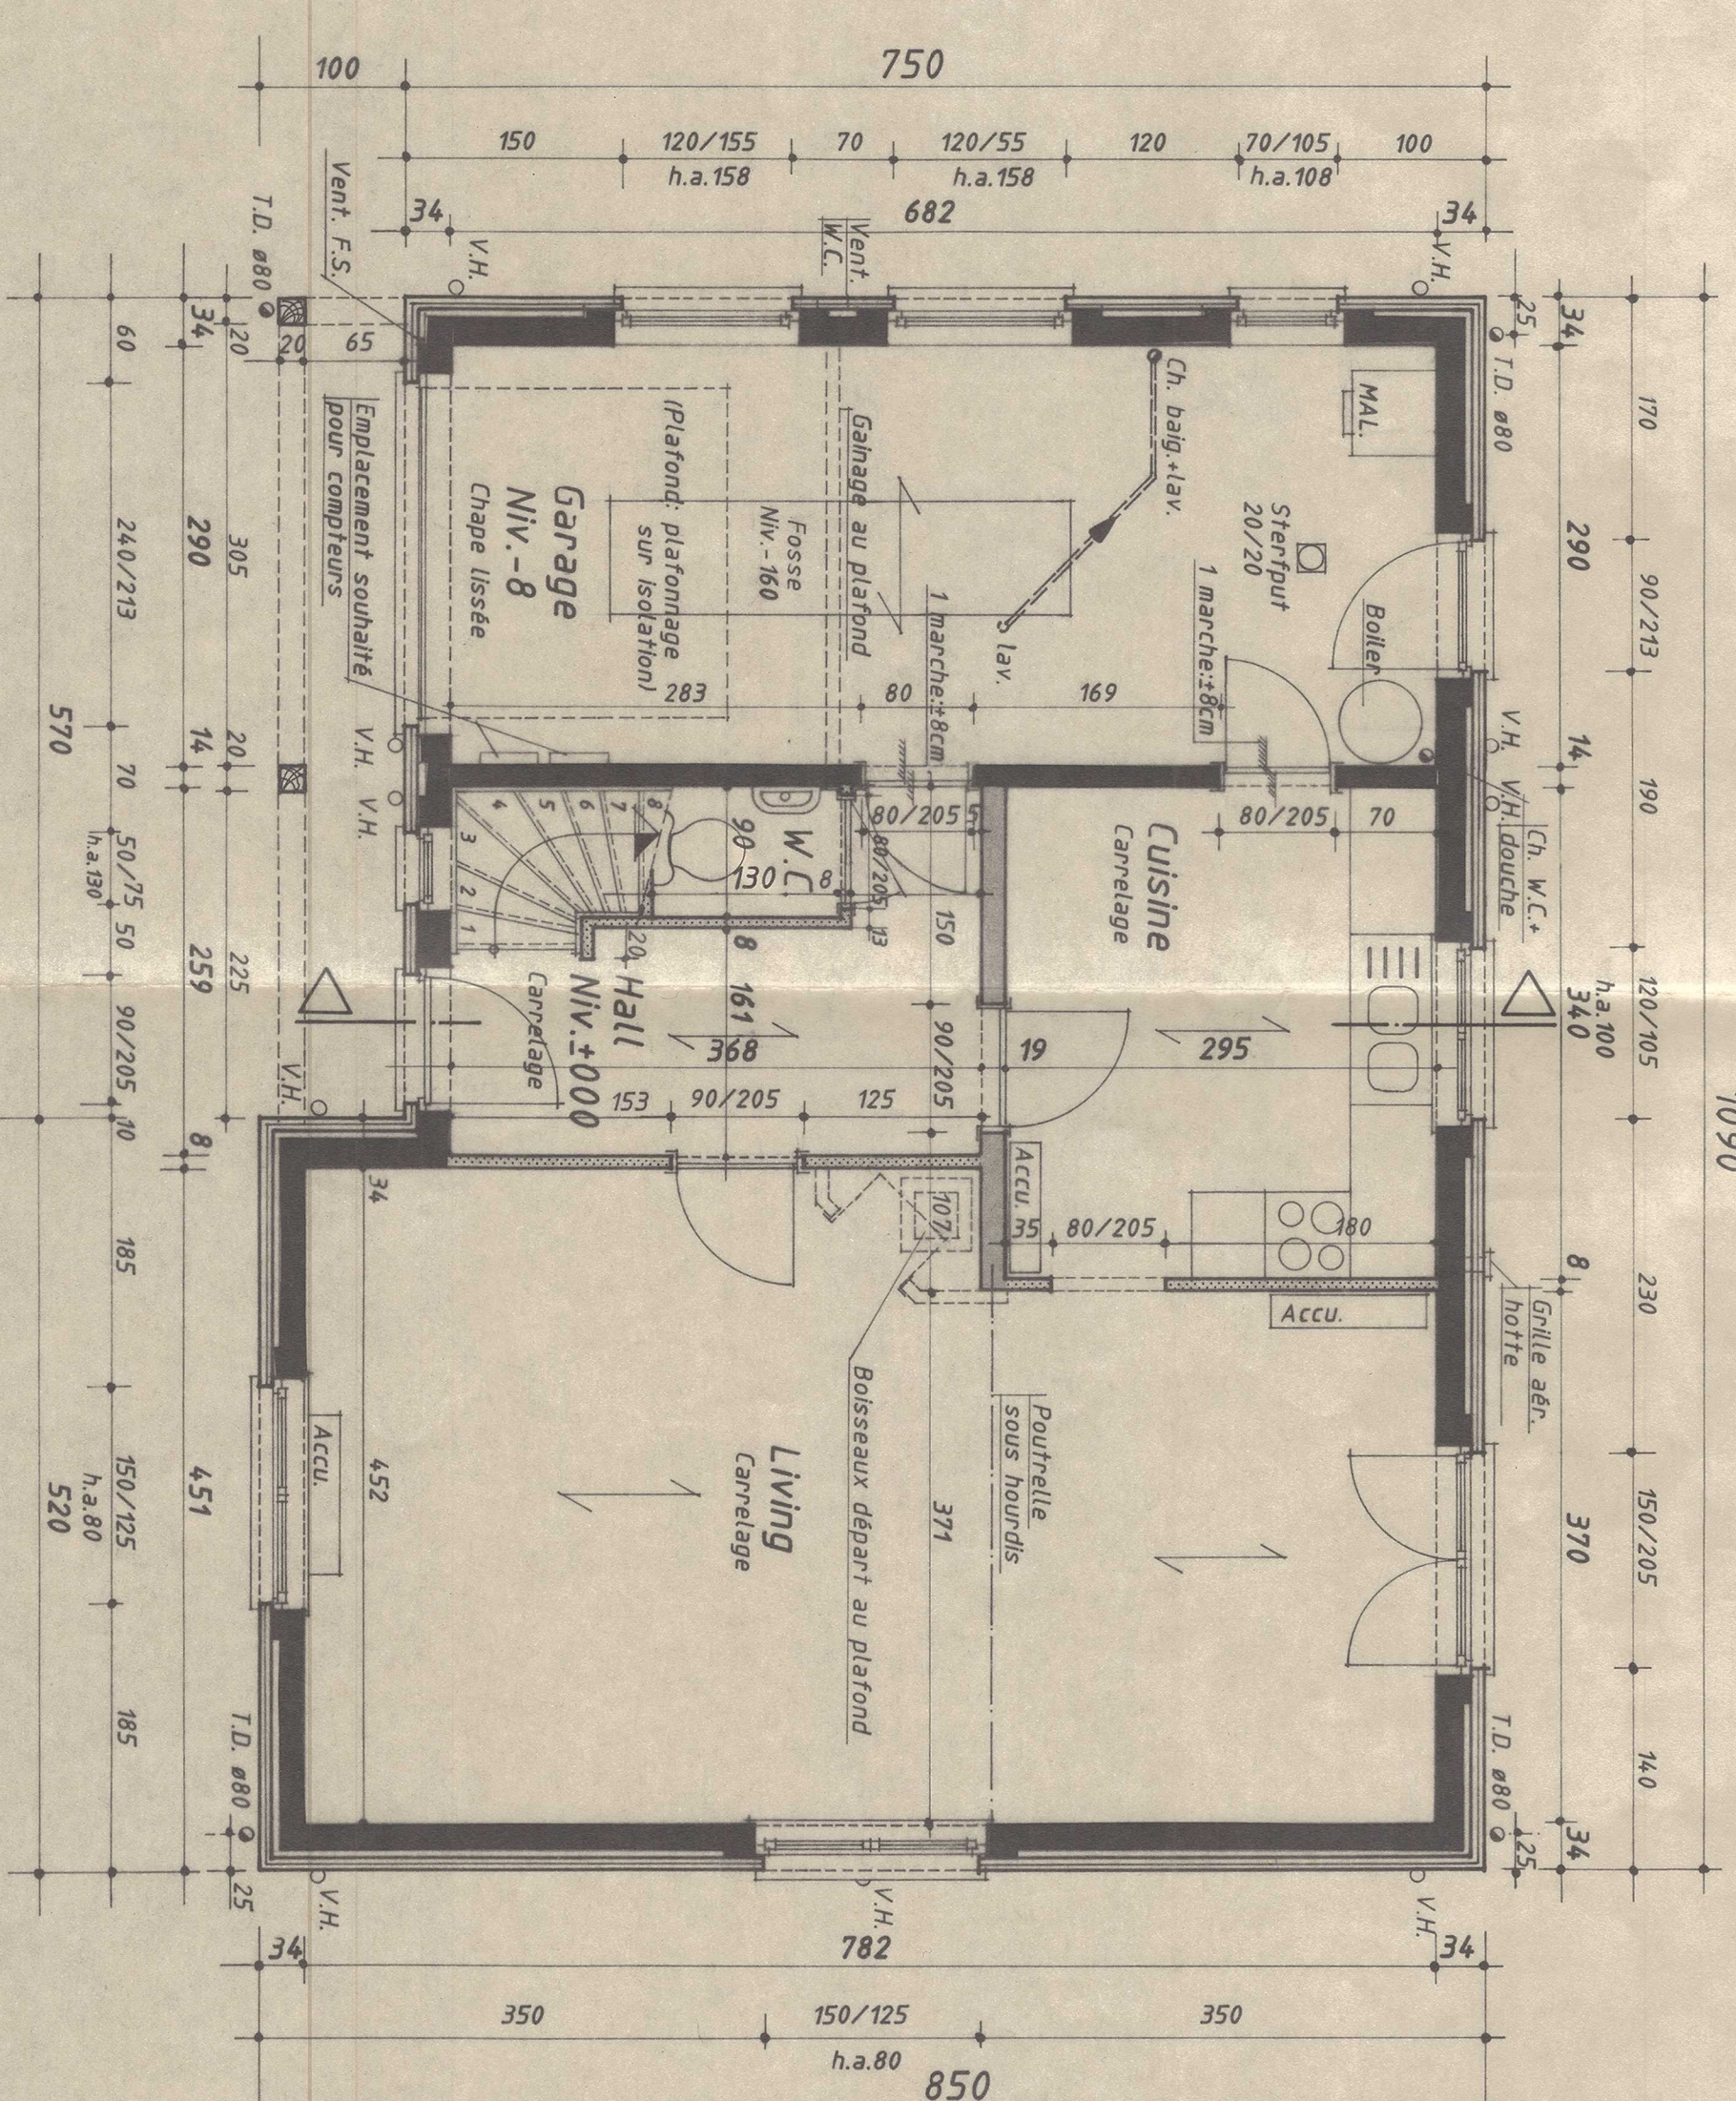


Plan du rez-de-chaussée

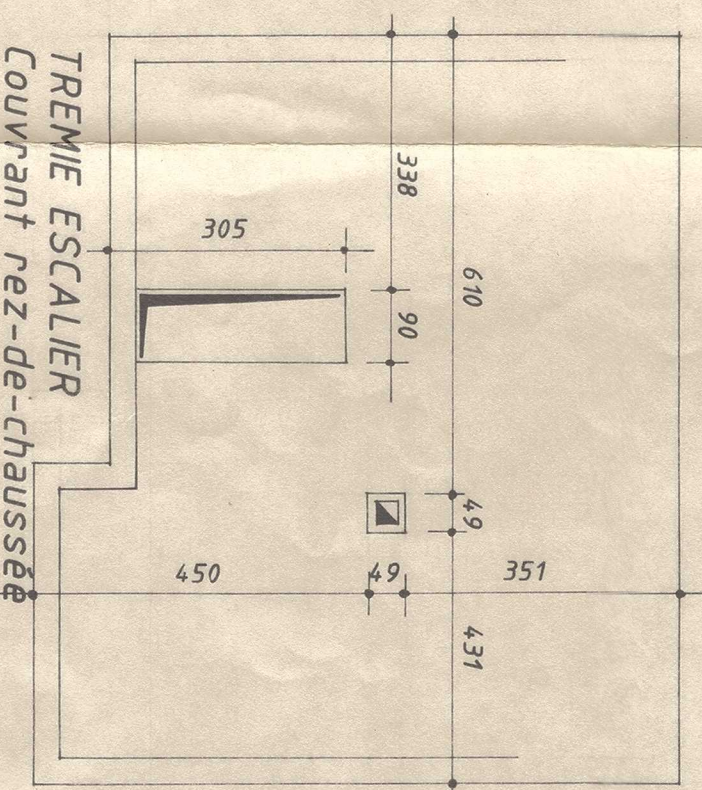


TREMIÉ ESCALIER
Couvrant rez-de-chaussée

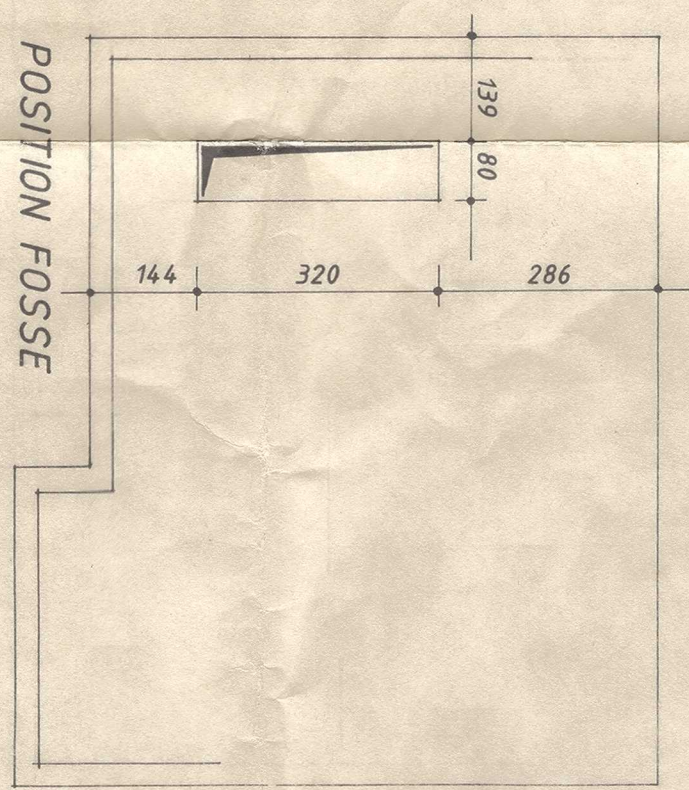


POSITION FOSSE

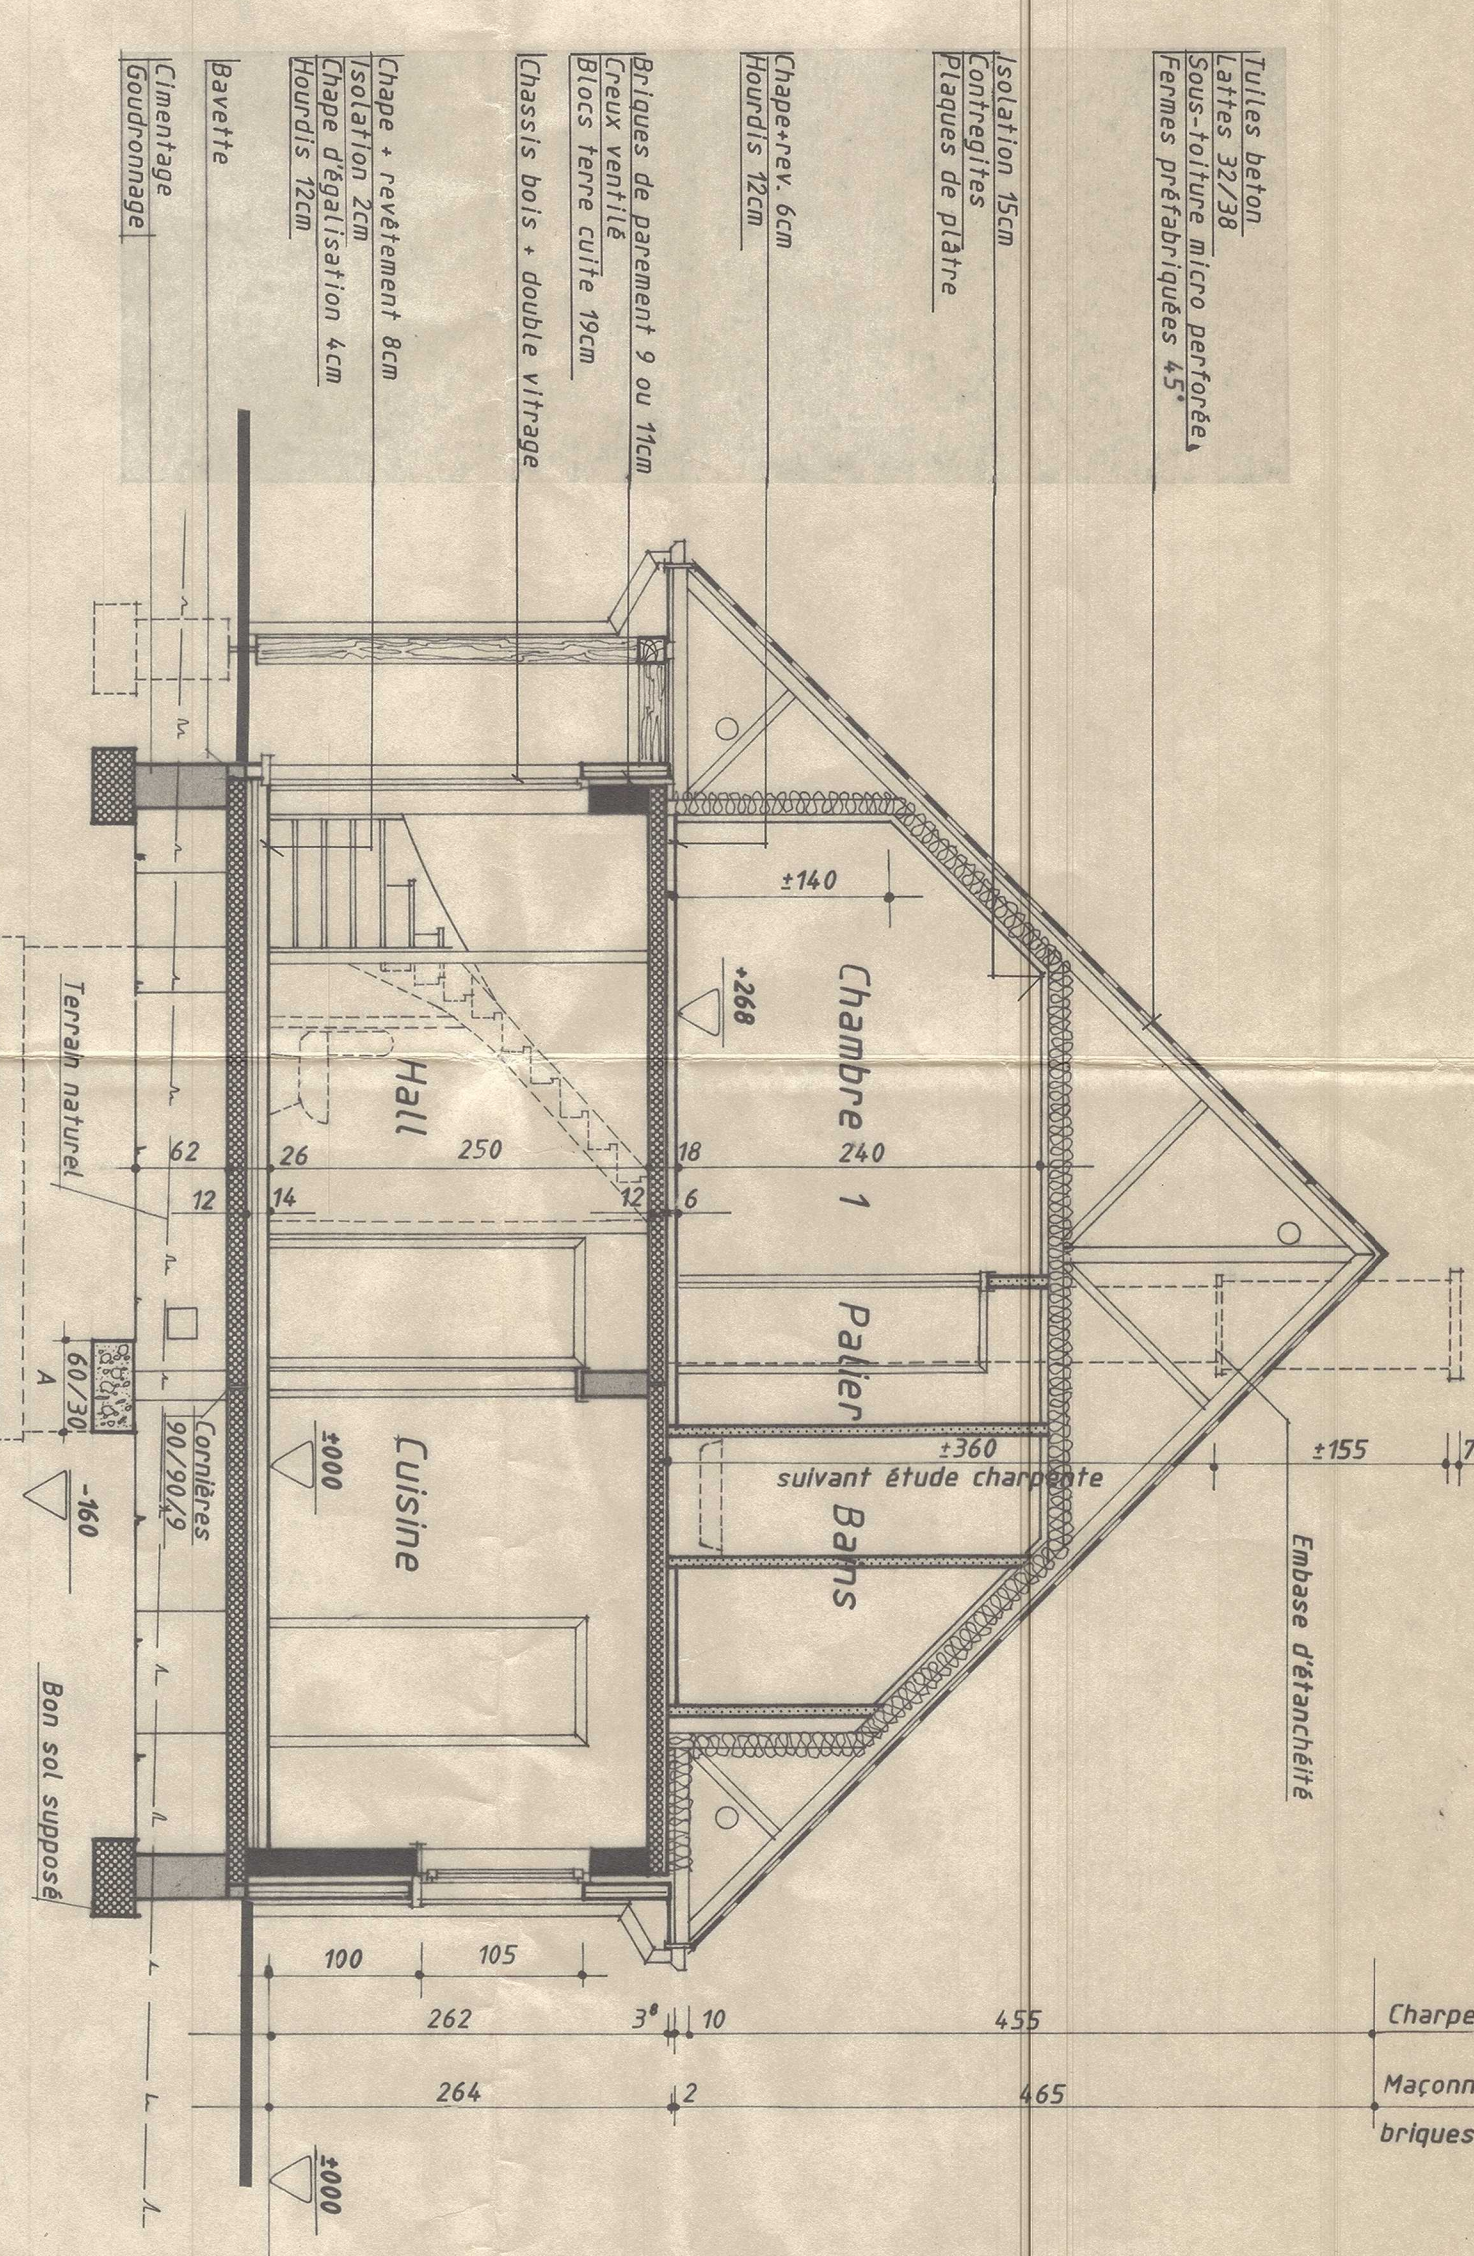

Coupe verticale

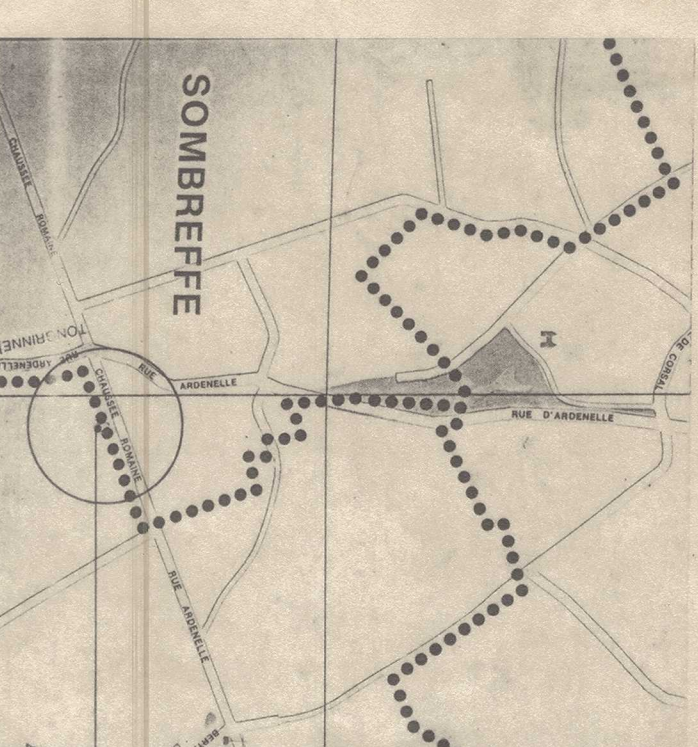


Situation

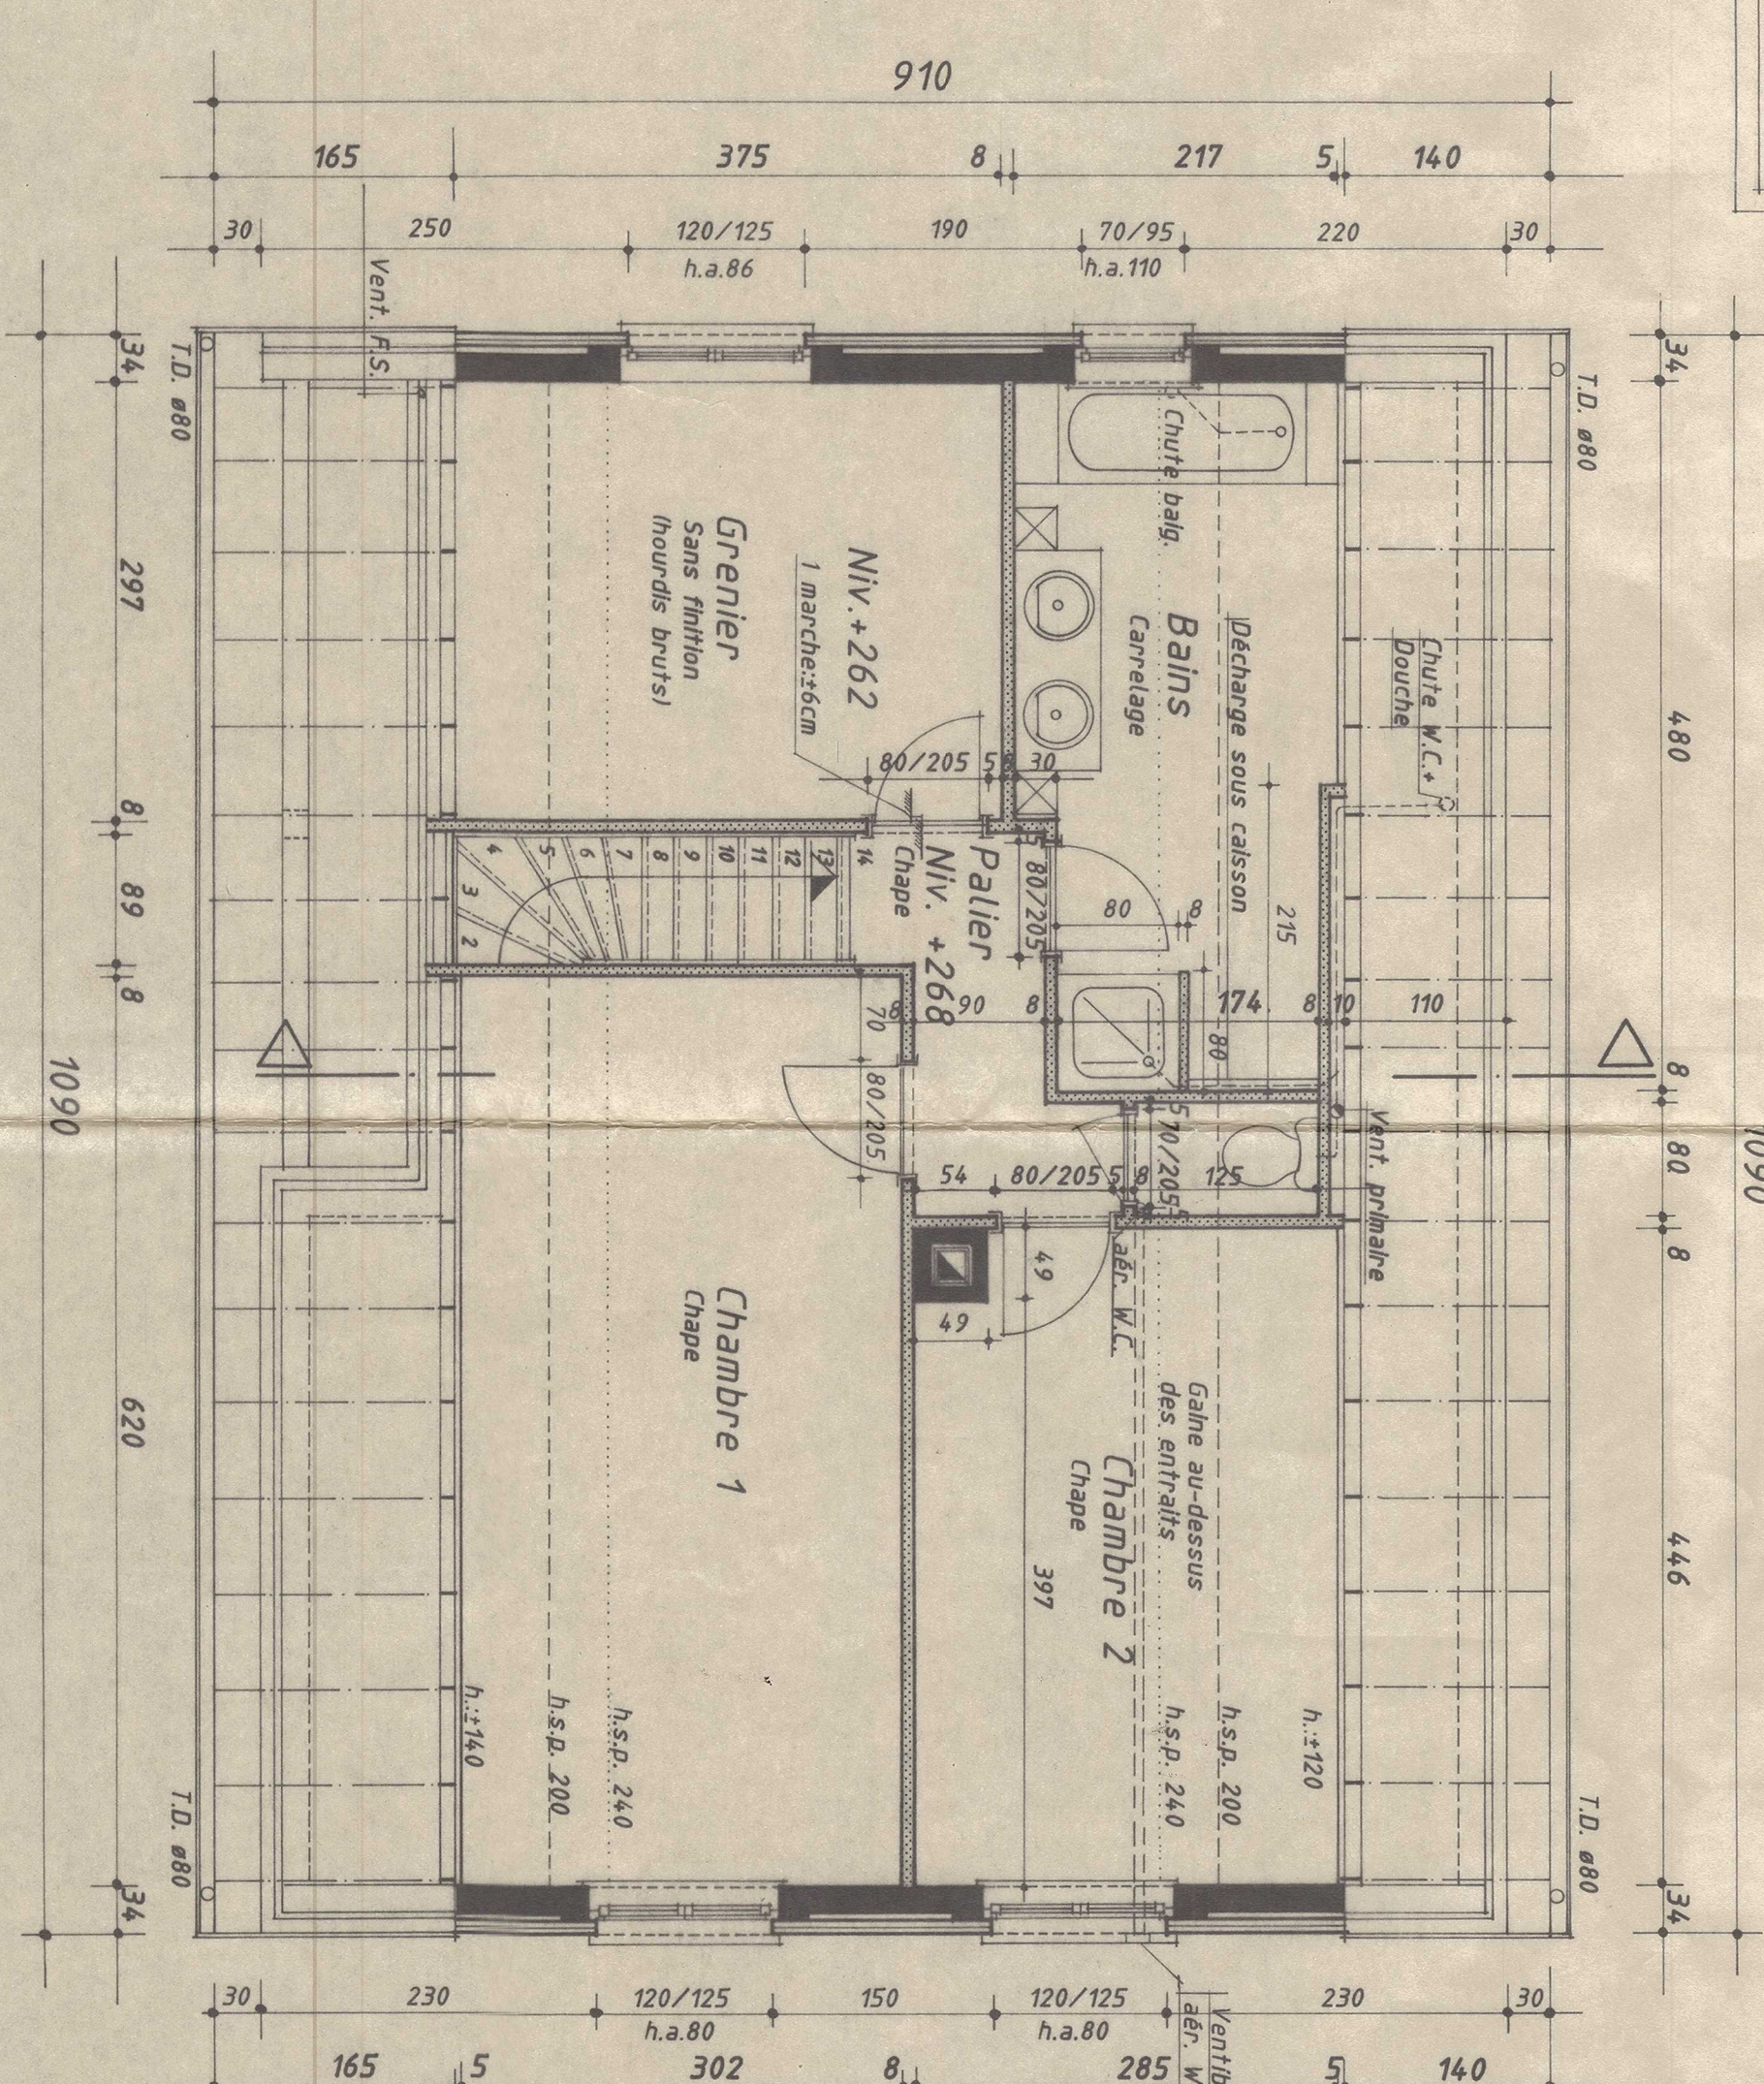

Plan de l'étage

LEGENDA		MATERIAUX	
	briques de parement		marche en briques ton rouge brun
	nicks Percival 15 ou 14cm		jules déton ton beige
	blocs béton 29,90 ou 14cm		briques ton rouge brun
	coursis blocs de plâtre 8 cm		pierre d'angle
	nicks, béton		zinc
	déton ambré		escalier
			poutres

Implantation

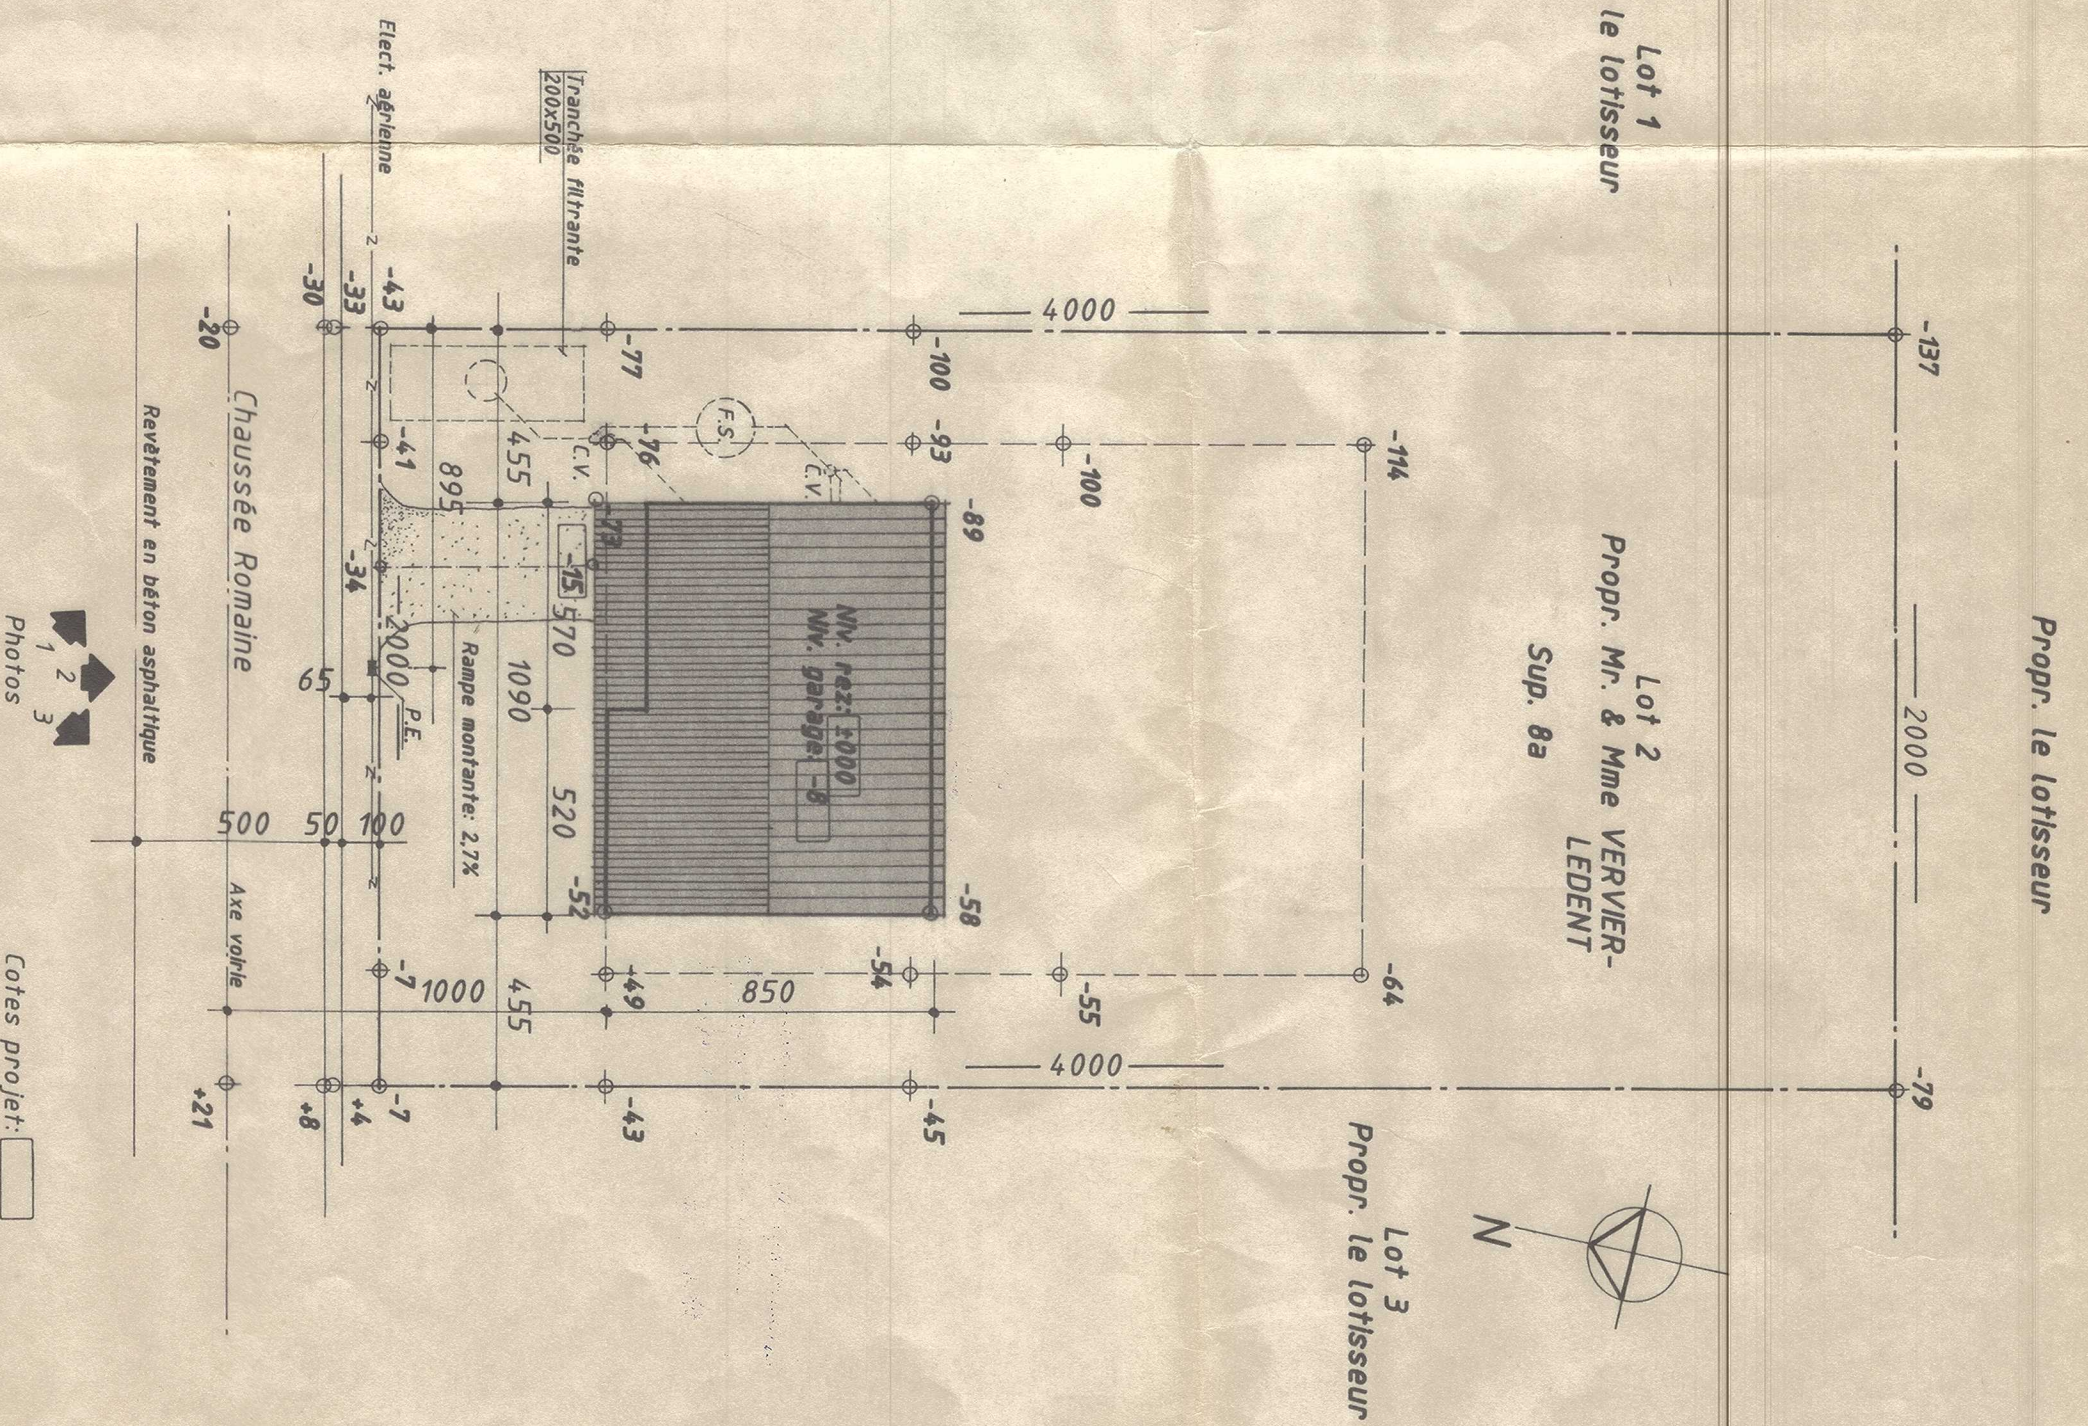

Propri. le lotisseur

Propri. le lotisseur

opr. Mr. & Mme Vervier
LEDENT

Lot 3
Prop. le lotisseur

TRAVAUX: Construction

d'une maison d'habitation

IER

Entrepreneur,
pour accord.

LOTISSEMENT /N° : PLENNEVAUX Lot 2
CADASTRE sect. /N° : Sect. A n° 1/10

AUE / N° : Chemin MENOTTE, 40
TEL. : 087/313298

James

ARCHITECTE:
COMMUNE

TEL. 041/53.19.96

Toutes les dimensions figurant dans les plans et coupes représentent les cotes entre murs, entre mur et cloison ou entre cloisons, sans tenir compte des différents revêtements (plâtrage, carrelage) de ceux ou celles-ci.

FEUILLE	N	Unique	DOSSIER
Situation	1/2500	1/500	89067/J.-P.
Implantation	1/200		774/89010

DESSINE
PAR: M.-A.G.

OBJET :	DATE :
AUTOCORRECTION DE BATTIS	25/05/89

MODIFICATION: _____

DE GEA

Autorisé en séance du Collège
châviniel le 6 août 1987

DATE : _____

SECRETARY OF THE ARMY

AUTHORISATIONS:

M. J. G.

IN CLERK

1.67637

...