



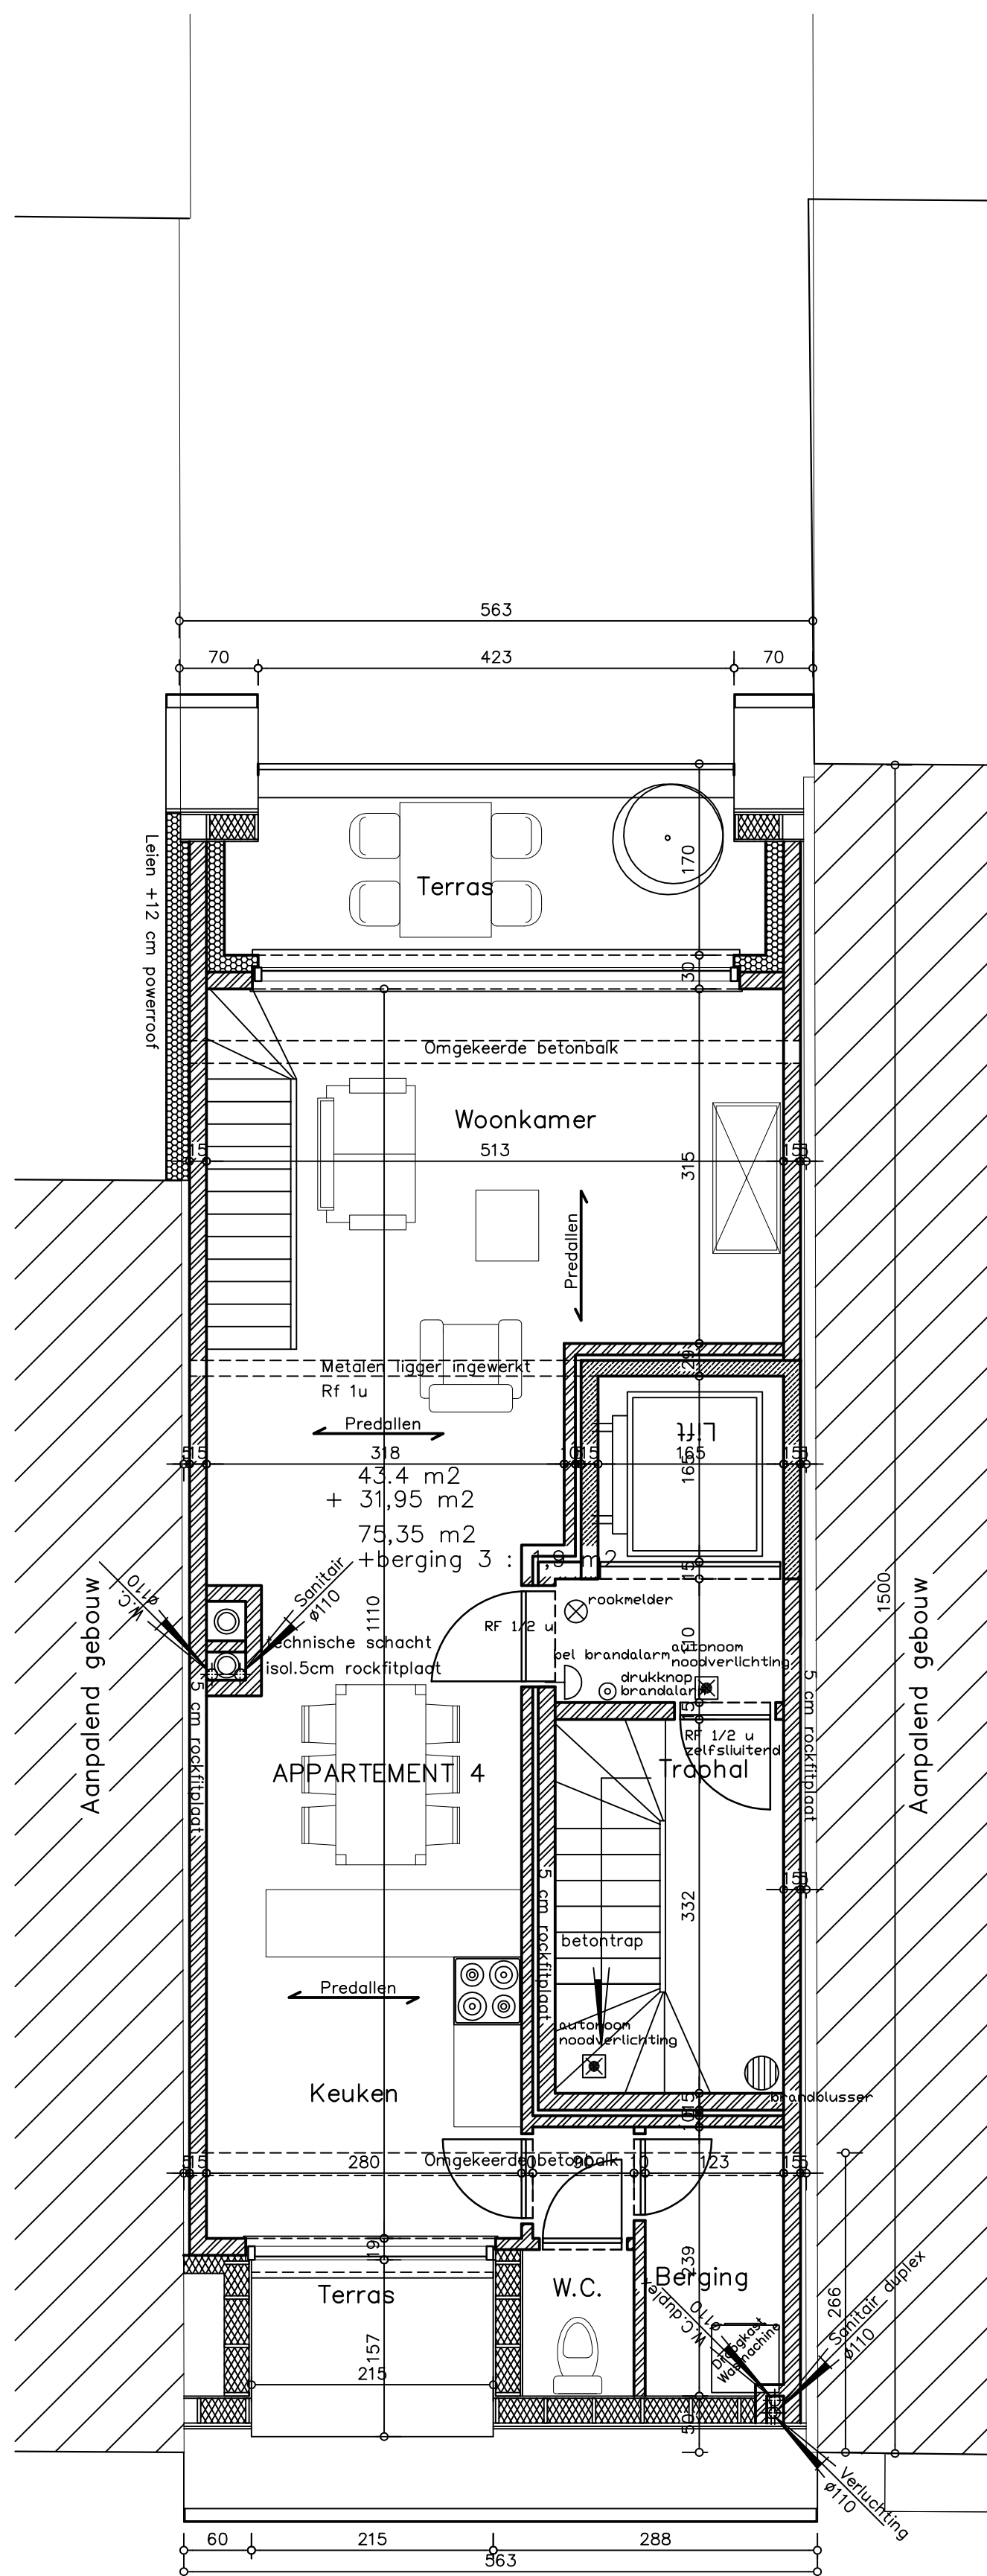



Verdiepingsplan 3°

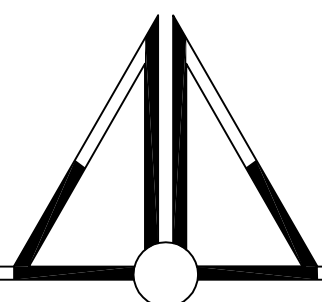


rchitect b.v.b.a. Jan Gorteman

Schaal : 1/50

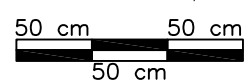

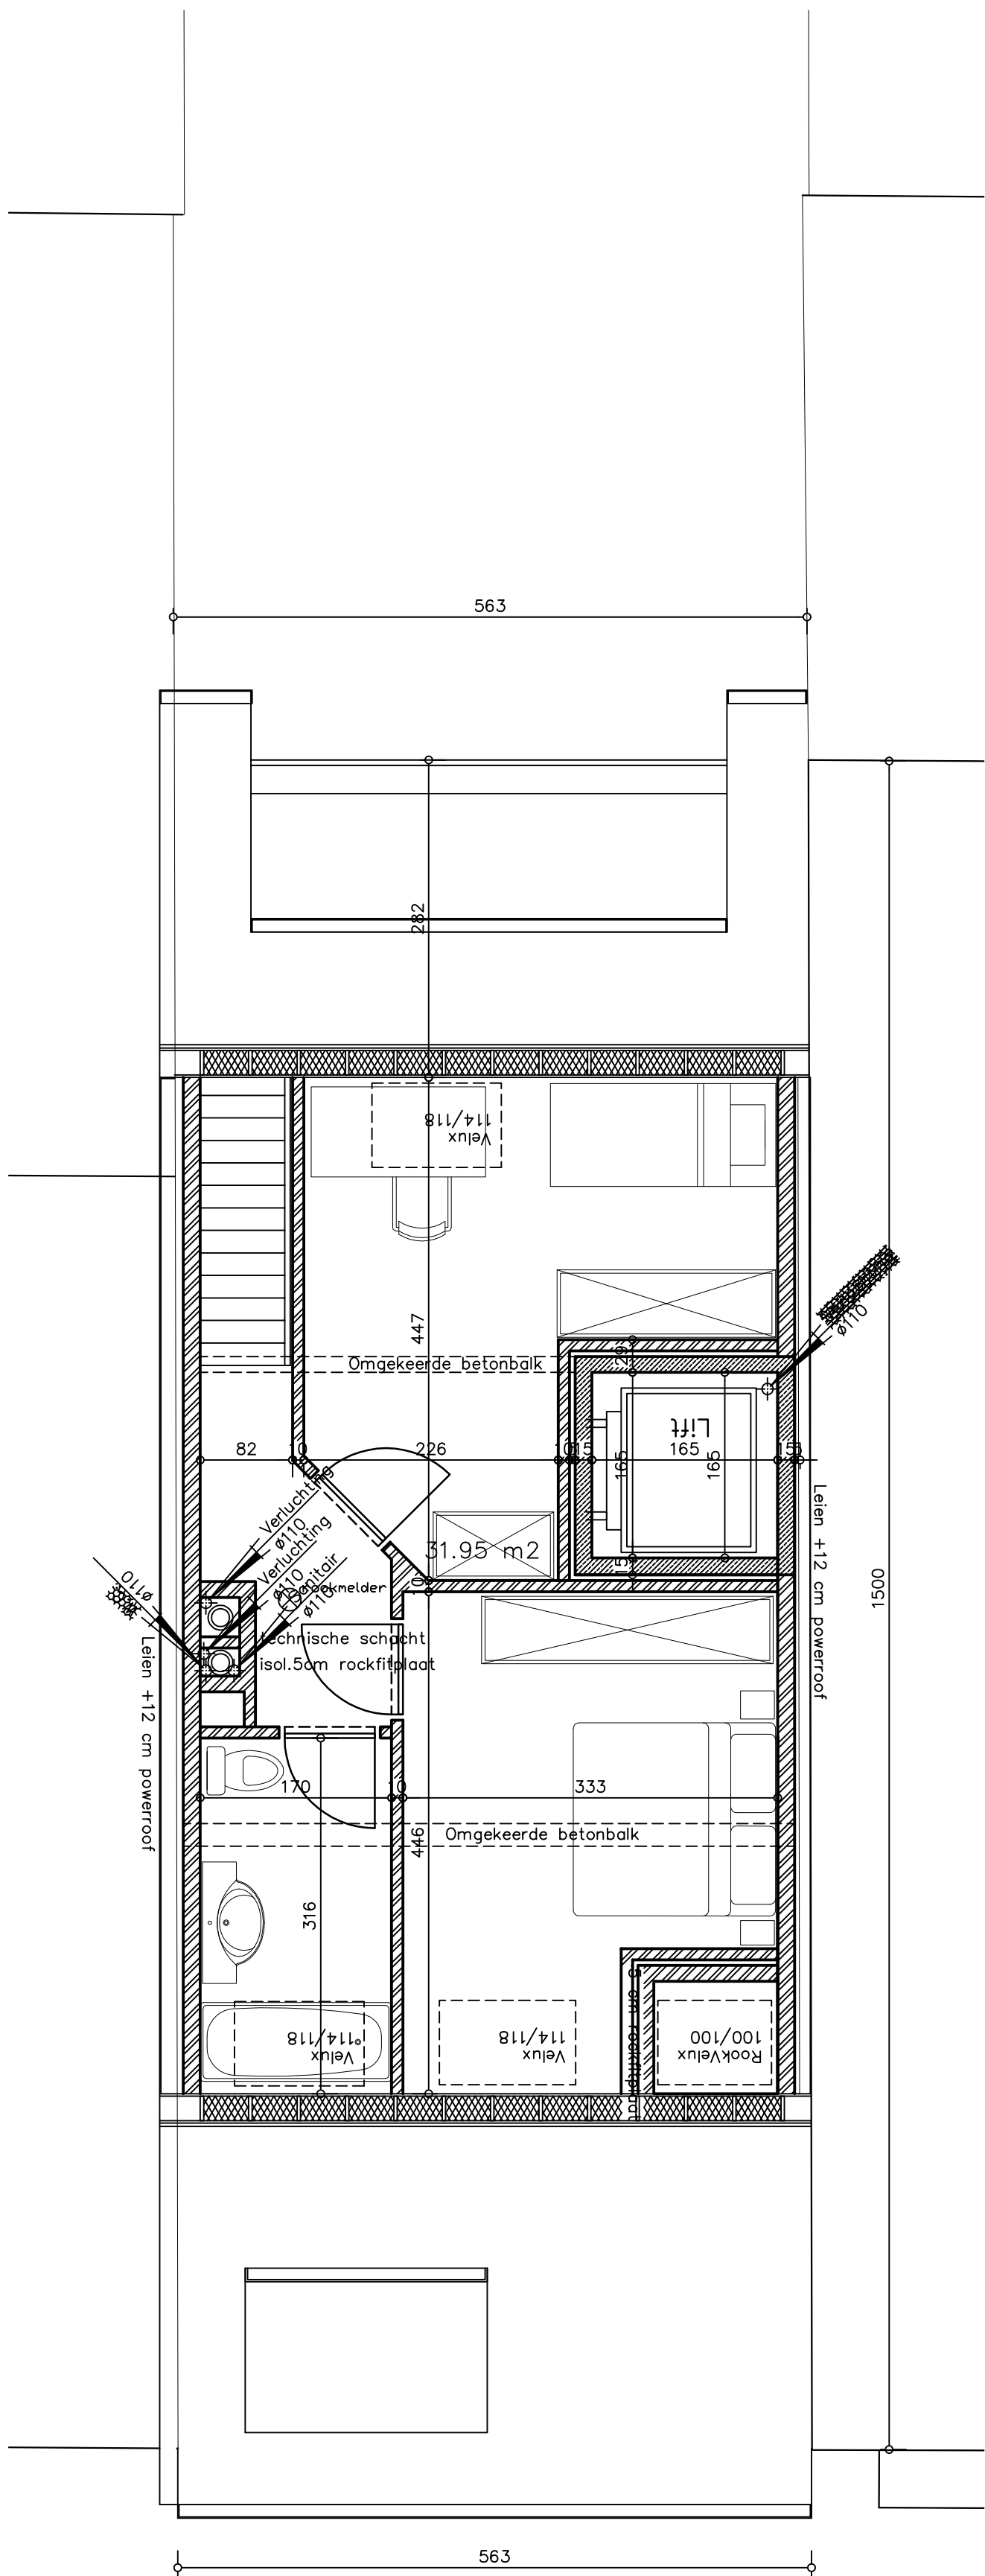

Duplexplan

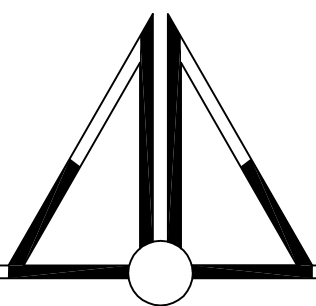

rchitect b.v.b.a. Jan Gorteman