

provincie
gemeente

VLAAMS – BRABANT
3200 AARSCHOT

bouwplaats

Leuvensestraat
2° afd. sectie H nrs. 627/p/deel

fase

ontwerp

BOUWAANVRAAG

BOUWEN VAN APPARTEMENTEN EN AFBREKEN
VAN BESTAANDE VERVALLEN CONSTRUCTIE

aanvrager

VUURVAST nv

Dennenlaan 15
3271 SCHERPENHEUVEL
016/56.20.61

plan

dossier

2003.148



plan nr

01/01

datum

28-02-05

Peter DEKEYREL
Kathleen VANDEVENNE
Heidy VANDUFFEL
Rik LIEKENS

ARCHITEAM BVBA
Multiprofessionele
architectenvennootschap

Bleybergweg 14
3140 KEERBERGEN
www.architeam.be

tel. 015/51.30.24
fax 015/51.81.78
info@architeam.be

schaal

1/50 div.

goedgekeurd en voor akkoord ondertekend


aanvrager

aannemer

architect

Nr.	Datum	wijzigingen
A		
B		
C		
D		
E		
F		
G		

Voorliggende plannen zijn GEEN uitvoeringsplannen.

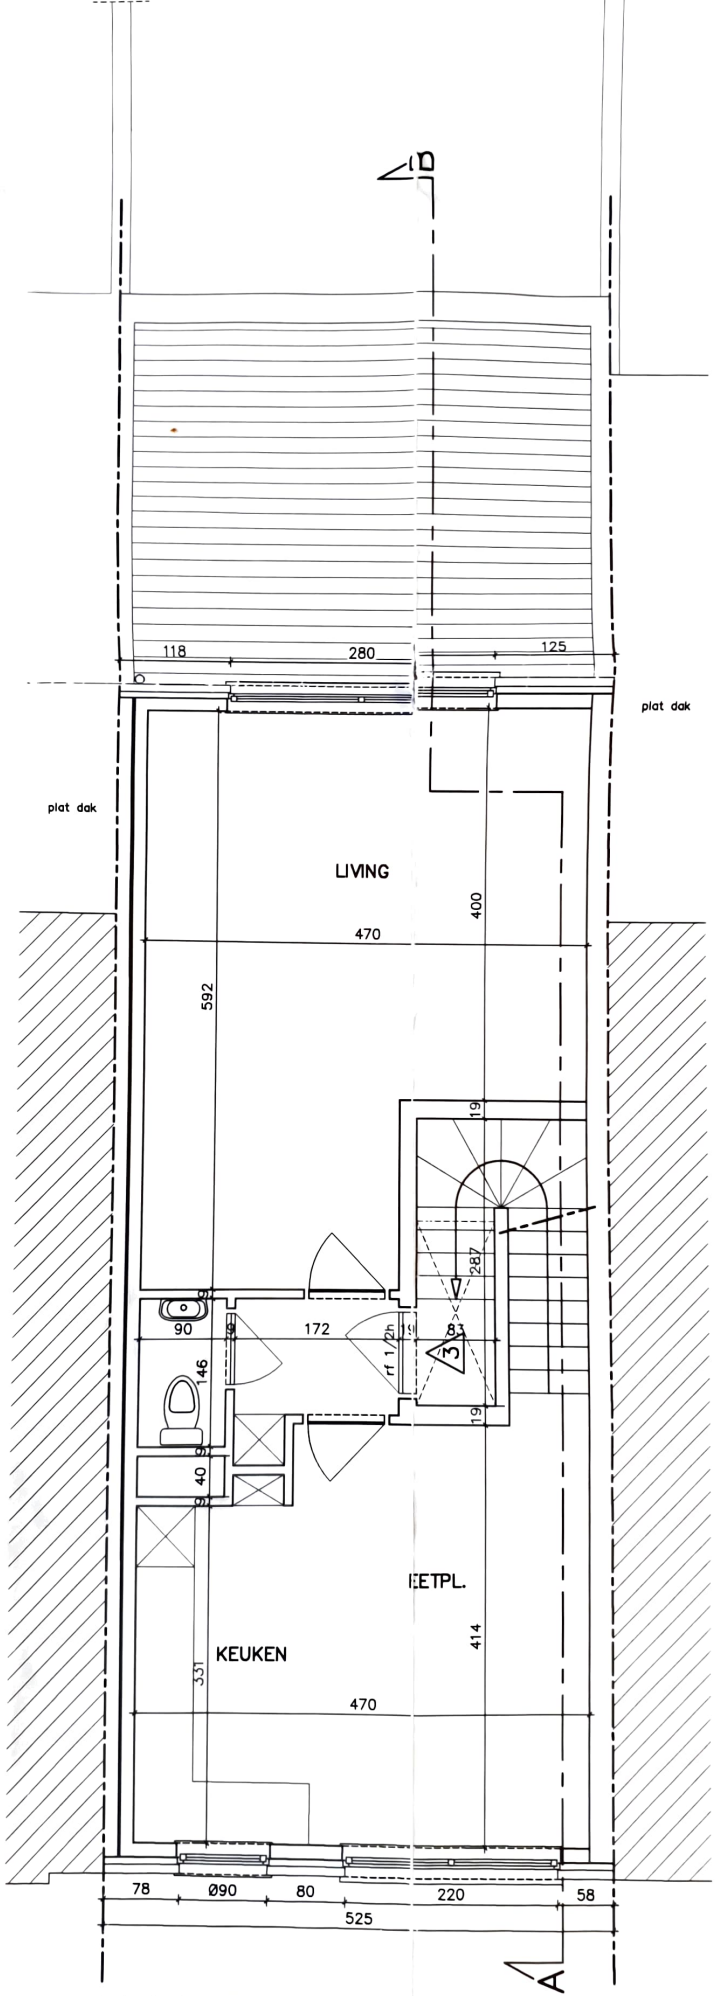

DAKVERDIEPING

