

Plan d'ensemble

1^{ère} division
Section F
284d

Légende

Asphalte

Gabarit

Terrasse

Clôture

Bouche incendie

Chambre de visite

Avaloir




EP

Arbre

Clou

Borne existante

Borne nouvelle

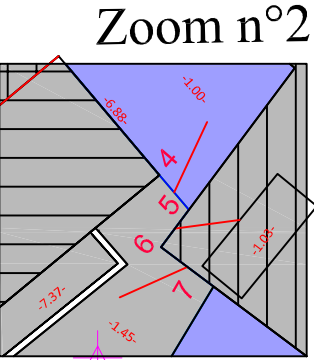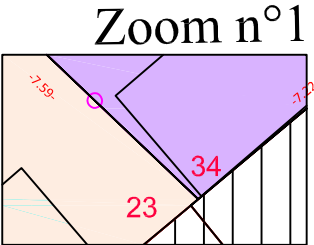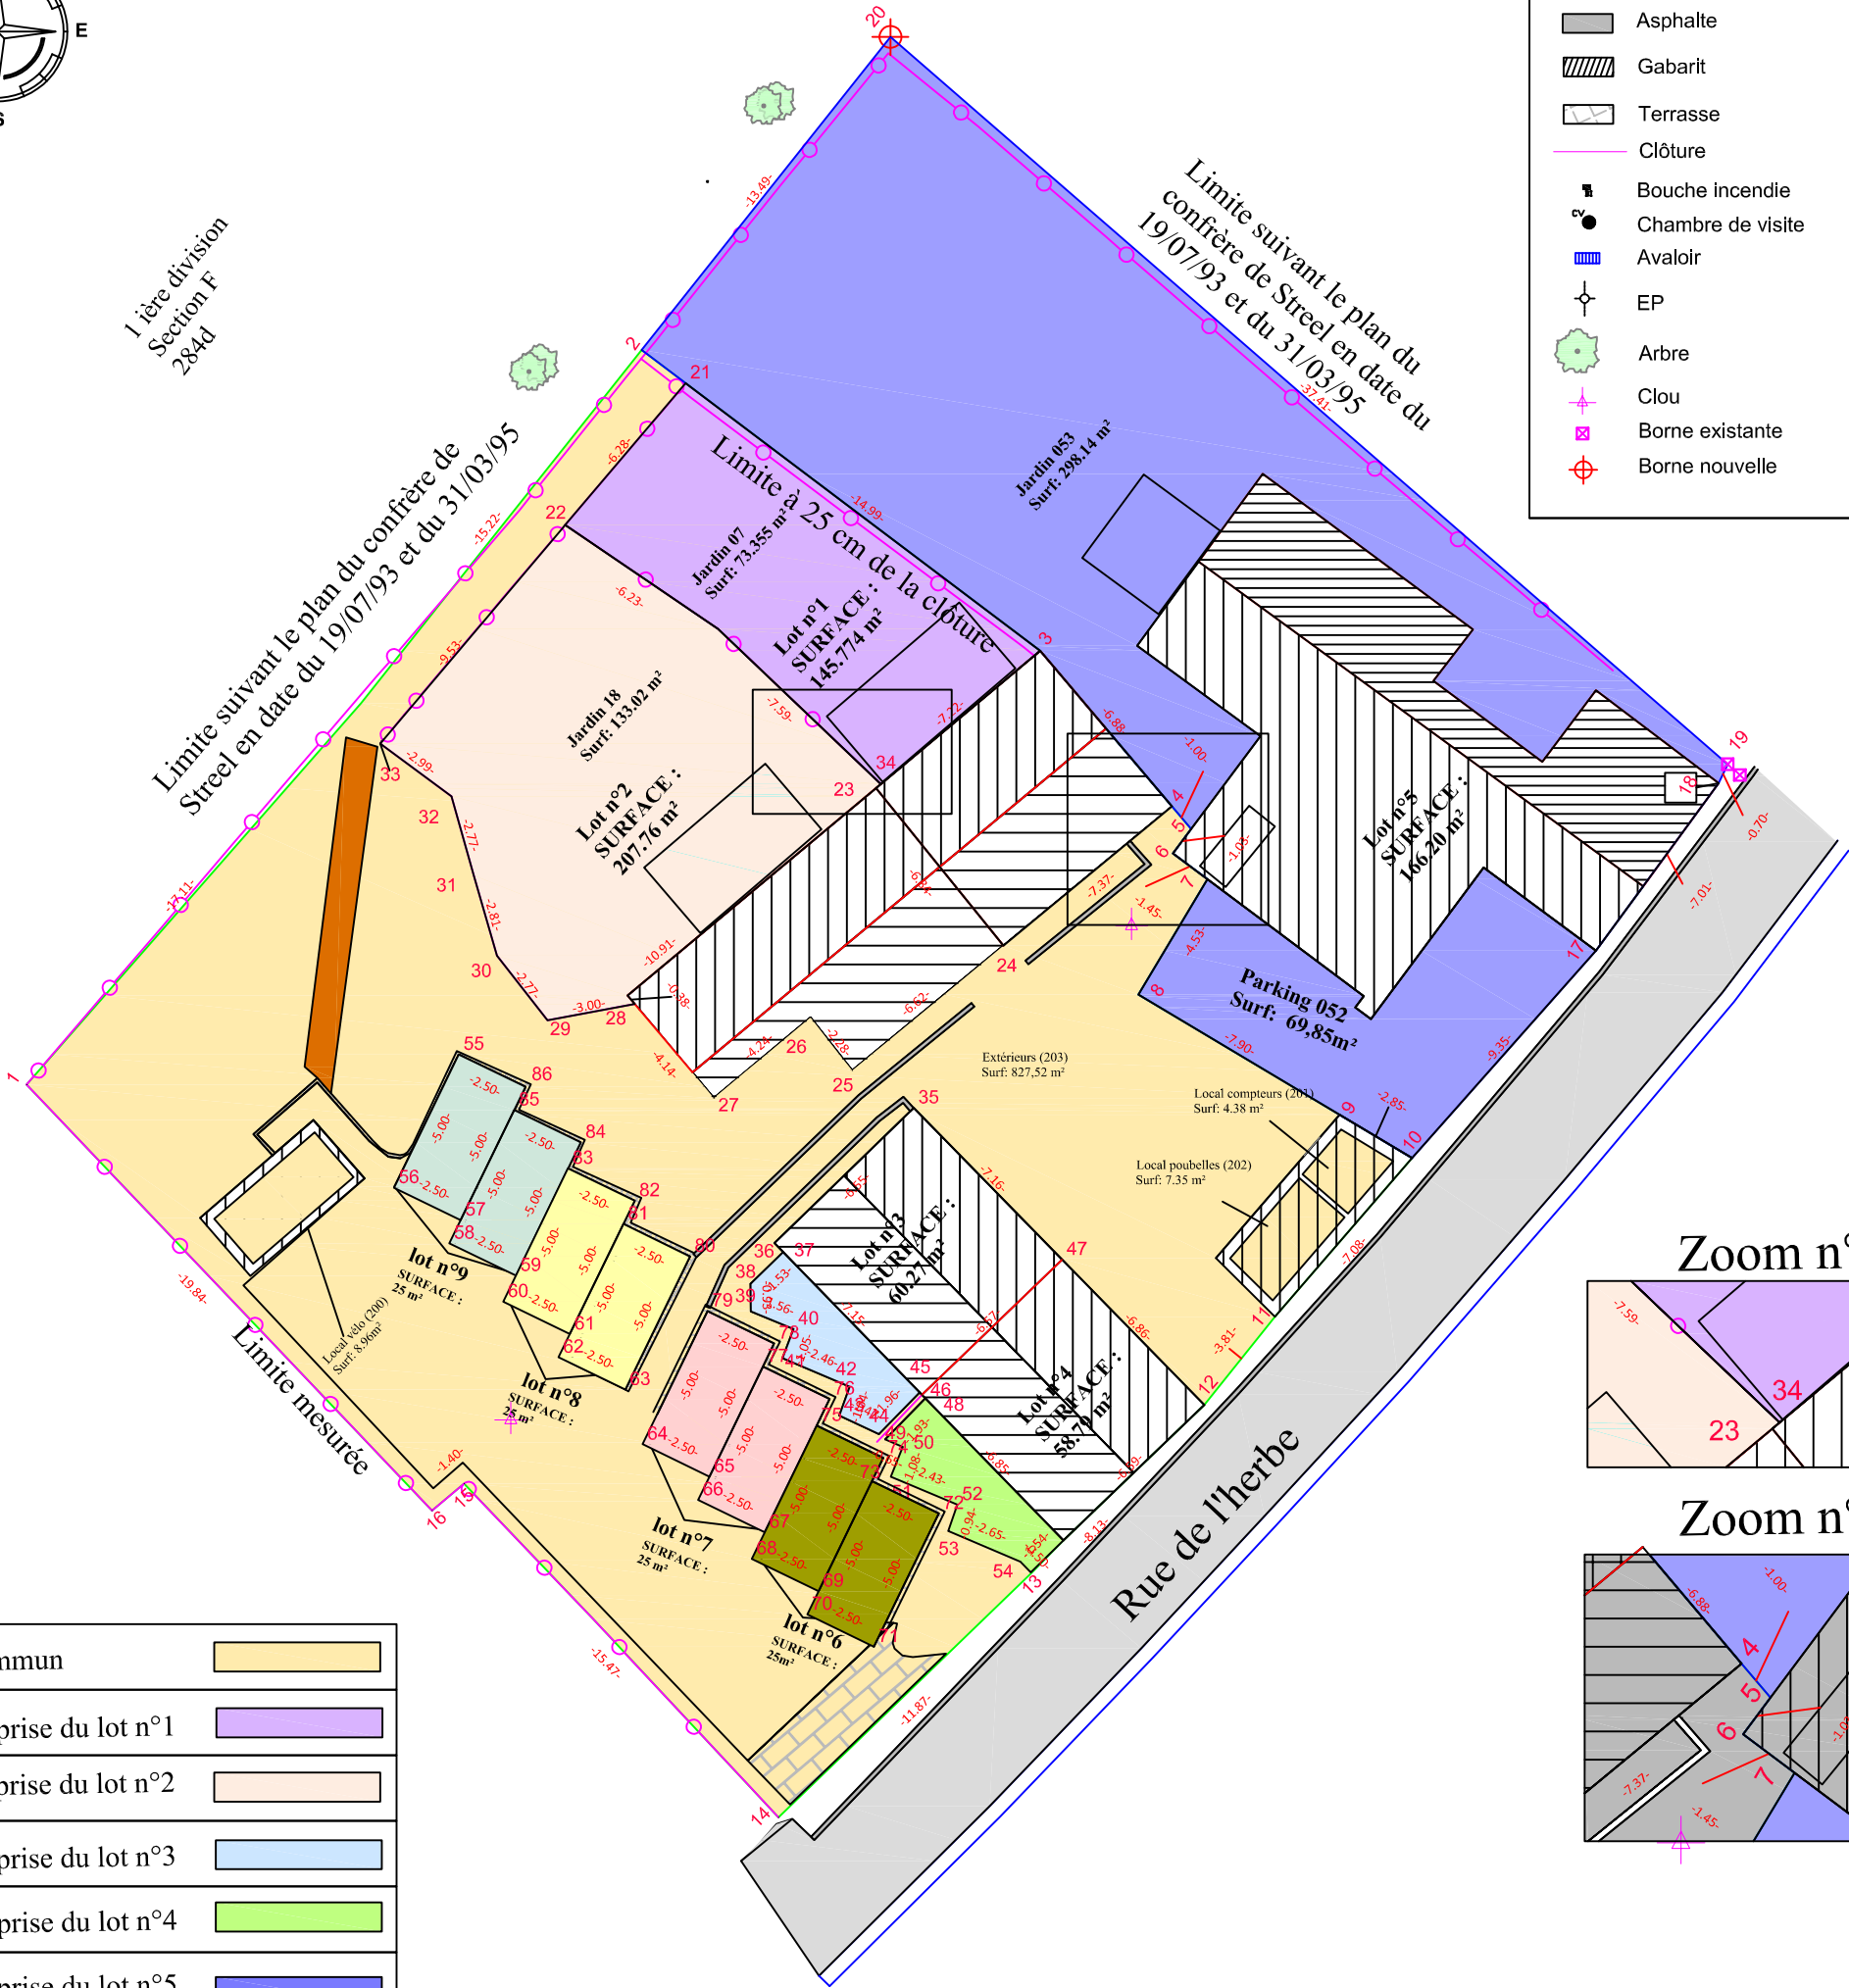

Commun	
Emprise du lot n°1	
Emprise du lot n°2	
Emprise du lot n°3	
Emprise du lot n°4	
Emprise du lot n°5	
Emprise du lot n°6	
Emprise du lot n°7	
Emprise du lot n°8	
Emprise du lot n°9	

Les deux places de parking:- du lot n°8 vont avec le lot n°6
-du lot n°9 vont avec le lot n°5
-du lot n°10 vont avec le lot n°4
-du lot n°11 vont avec le lot n°3

Coordonnées en Lambert 72							
MAT	X	Y	CODE				
1	173013.007	145555.731	Piquet de clôture	44	173041.750	145543.942	Non matérialisé
2	173033.757	145580.515	Non matérialisé	45	173043.126	145545.344	Bâtiment
3	173047.196	145570.365	Coin de bâtiment	46	173043.209	145545.258	Bâtiment
4	173051.638	145565.117	Coin de bâtiment	47	173047.933	145549.825	Bâtiment
5	173052.287	145564.351	Non matérialisé	48	173043.321	145545.143	Bâtiment
6	173051.672	145563.529	Coin de bâtiment	49	173041.965	145543.764	Non matérialisé
7	173052.832	145562.660	Non matérialisé	50	173042.560	145543.501	Non matérialisé
8	173050.506	145558.772	Non matérialisé	51	173042.160	145542.499	Non matérialisé
9	173057.288	145554.715	Coin de bâtiment	52	173044.402	145541.559	Non matérialisé
10	173059.733	145553.252	Coin de bâtiment	53	173044.090	145540.673	Non matérialisé
11	173055.111	145547.896	Coin de bâtiment	54	173046.532	145539.636	Non matérialisé
12	173052.729	145544.919	Coin de bâtiment	55	173027.588	145556.749	Non matérialisé
13	173046.874	145539.273	Non matérialisé	56	173025.401	145552.253	Non matérialisé
14	173038.368	145531.003	Piquet de clôture	57	173027.649	145551.159	Non matérialisé
15	173027.760	145542.263	Piquet de clôture	58	173027.269	145550.378	Non matérialisé
16	173026.687	145541.358	Piquet de clôture	59	173029.510	145549.287	Non matérialisé
17	173065.937	145560.244	Coin de bâtiment	60	173028.082	145548.408	Non matérialisé
18	173070.078	145565.906	Coin de bâtiment	61	173031.330	145547.314	Non matérialisé
19	173070.380	145566.540	Non matérialisé	62	173030.950	145546.532	Non matérialisé
20	173042.145	145591.076	Non matérialisé	63	173033.198	145545.439	Non matérialisé
21	173035.236	145579.398	Non matérialisé	64	173033.790	145543.596	Non matérialisé
22	173031.174	145574.612	Non matérialisé	65	173036.038	145542.503	Non matérialisé
23	173041.657	145565.735	Bâtiment	66	173035.657	145541.721	Non matérialisé
24	173045.956	145560.420	Bâtiment	67	173037.906	145540.627	Non matérialisé
25	173040.856	145556.204	Coin de bâtiment	68	173037.470	145539.732	Non matérialisé
26	173039.445	145557.995	Coin de bâtiment	69	173039.718	145538.639	Non matérialisé
27	173036.187	145555.278	Coin de bâtiment	70	173039.338	145537.857	Non matérialisé
28	173033.524	145558.451	Bâtiment	71	173041.586	145536.763	Non matérialisé
29	173030.576	145557.901	Piquet de clôture	72	173043.773	145541.260	Non matérialisé
30	173028.871	145560.083	Piquet de clôture	73	173041.525	145542.353	Non matérialisé
31	173028.096	145562.788	Non matérialisé	74	173041.906	145543.135	Non matérialisé
32	173027.337	145565.452	Piquet de clôture	75	173039.658	145544.229	Non matérialisé
33	173024.933	145567.233	Piquet de clôture	76	173040.093	145545.123	Non matérialisé
34	173041.821	145565.872	Piquet de clôture	77	173037.845	145546.217	Non matérialisé
35	173042.930	145554.942	Coin de bâtiment	78	173038.225	145546.999	Non matérialisé
36	173038.227	145550.385	Coin de bâtiment	79	173035.977	145548.092	Non matérialisé
37	173038.522	145550.082	Non matérialisé	80	173035.386	145549.935	Non matérialisé
38	173037.427	145549.012	Non matérialisé	81	173033.138	145551.028	Non matérialisé
39	173037.436	145548.078	Non matérialisé	82	173033.518	145551.810	Non matérialisé
40	173038.879	145547.483	Non matérialisé	83	173031.270	145552.904	Non matérialisé
41	173038.505	145546.505	Non matérialisé	84	173031.704	145553.780	Non matérialisé
42	173040.773	145545.540	Non matérialisé	85	173029.456	145554.874	Non matérialisé
43	173040.422	145544.562	Non matérialisé	86	173029.836	145555.656	Non matérialisé

Echelle : 1/250



Votre bureau d'étude technico-commercial dans l'immobilier

Jeremy Raman
Géomètre expert immobilier
Rue J.Delforge n°9 1325 Dion-Valmont
Tél : 0479/ 88 74 91
Fax : 010/ 81 47 04
Email : direction@geomarkt.be