


# Stad TIENEN

4e afdeling

Sectie B - Nr.240E4

Schaal 1/250

## VERKAVELINGSAAINVRAAG - Voorgestelde toestand -

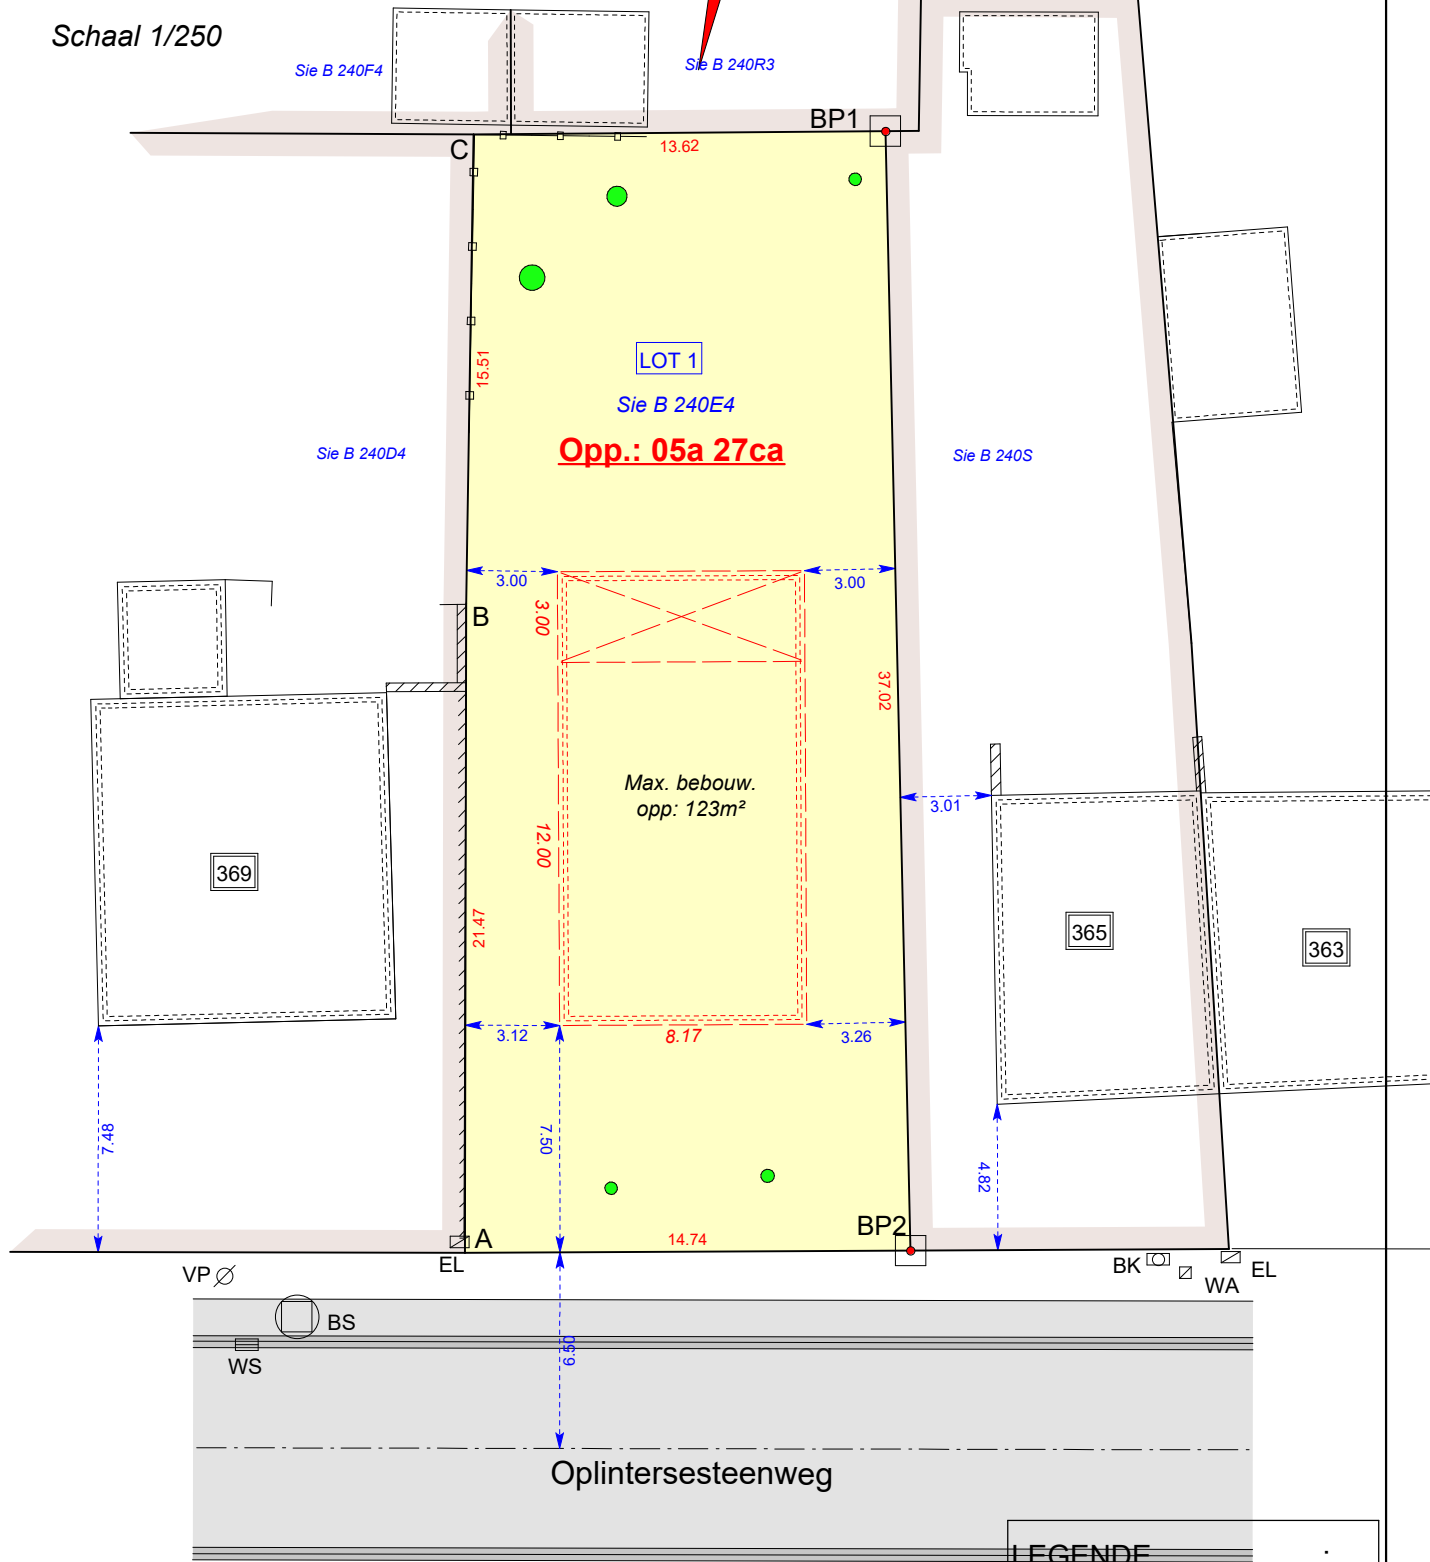

### LEGENDE :

- WS watersliker
- BS bezoekschouw
- VP verlichtingspaal
- EL electriciteitsvoorziening
- WA afsluitkraan water
- BP bestaande eigendomspaal
- NP nieuwe eigendomspaal
- BK brandkraan water
- 0,43 hoogte TAW
- 0,43 hoogte kroonlijst
- 0,43 hoogte dorpel
- 0,43 hoogte nok
- 0,43 hoogte muur