


DE ZICHTEN


BOERENKRIJGSTRAAAT
Mechelen

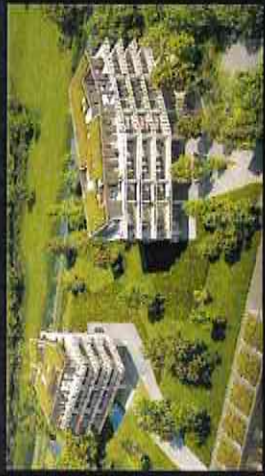

APPARTEMENT B1.1


Specificaties:
opp. appartement: 125.14m²
opp. terras: 53.58m²

- legende
- parketvloer
 - tegelvloer
 - verlaagd plafond
 - terras - tegelvloer

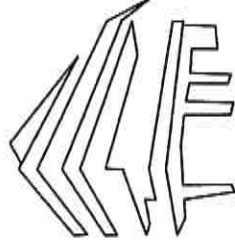


overzichtsplan

DE ZICHTEN

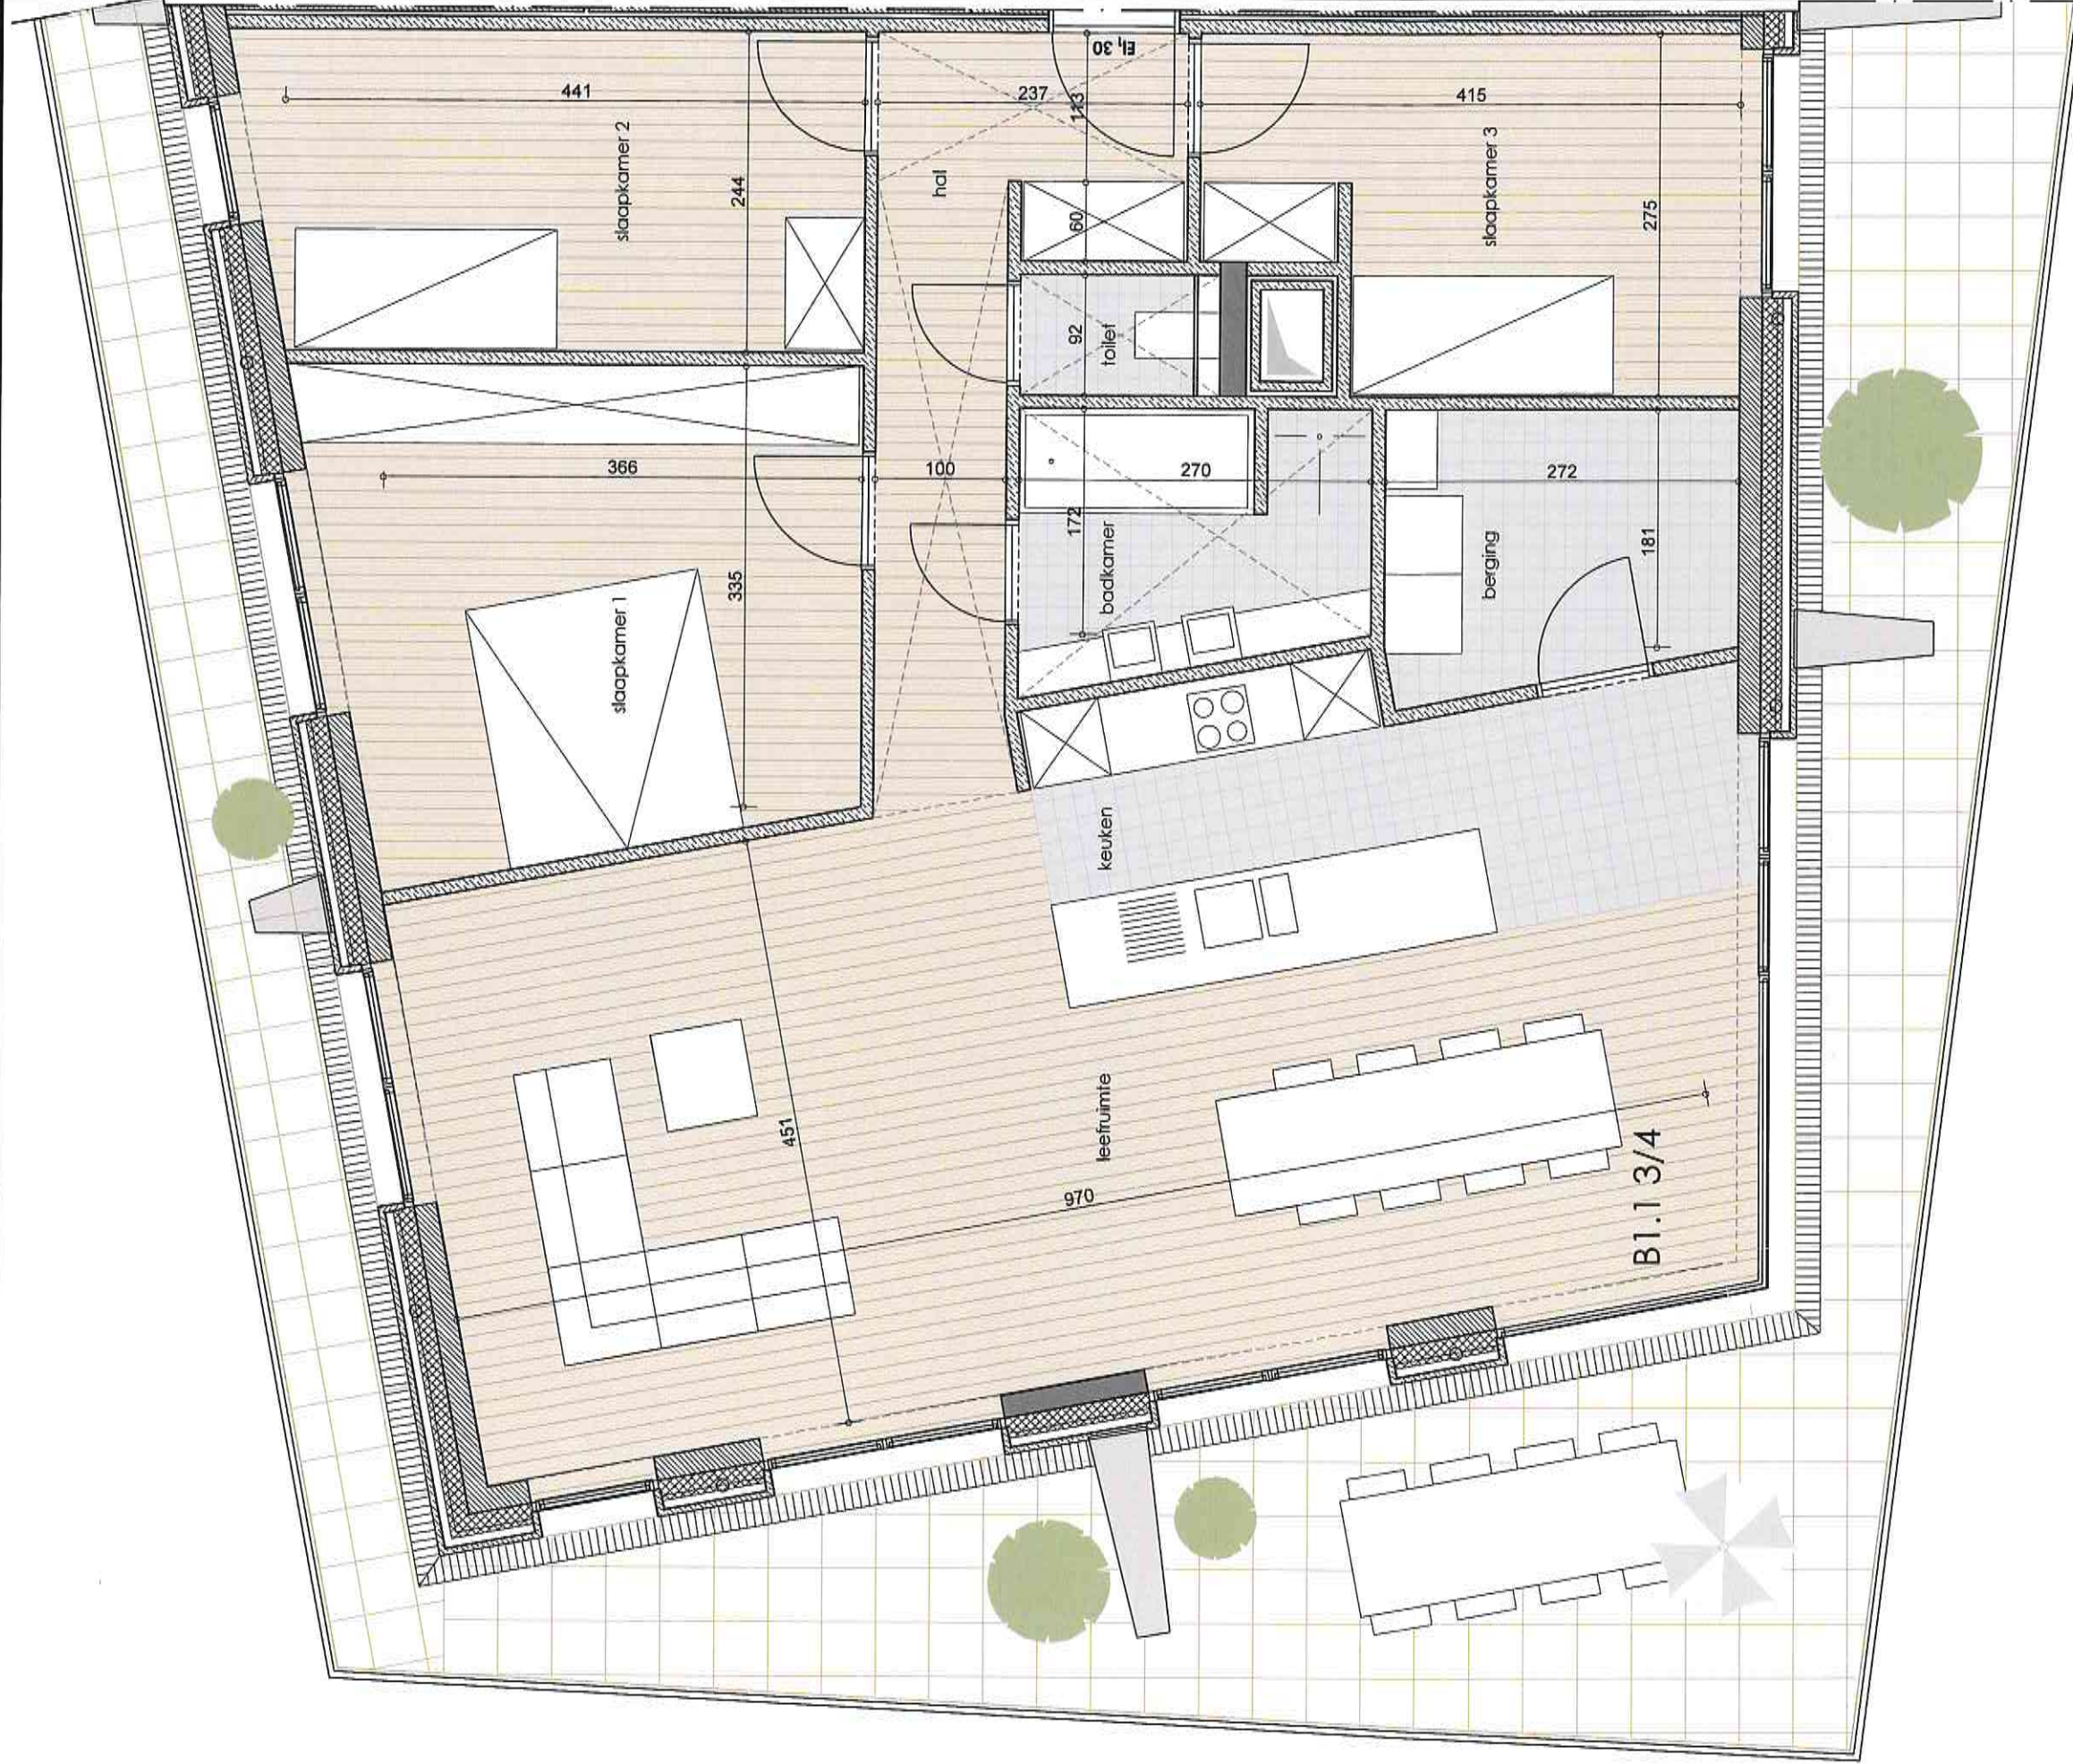

Niet-contractueel document. Aankoop, verkoop, loket, kanten en
meubels zijn indicatief en niet bindend.
* = niet optioneel

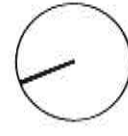

0 1m 2m

M2 ARCHITECTEN