

DE ZICHTEN

BOERENKRIJGSTRAAAT
Mechelen




APPARTEMENT B4.2

Specificaties:
opp. appartement: 246,54m²
opp. terras: 111,24+68,12m²


legende

- parketvloer
- tegelvloer
- verlaagd plafond
- terras - tegelvloer

overzichtsplan

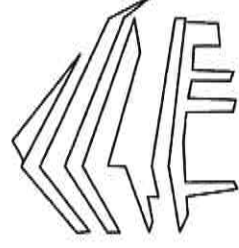

DE ZICHTEN

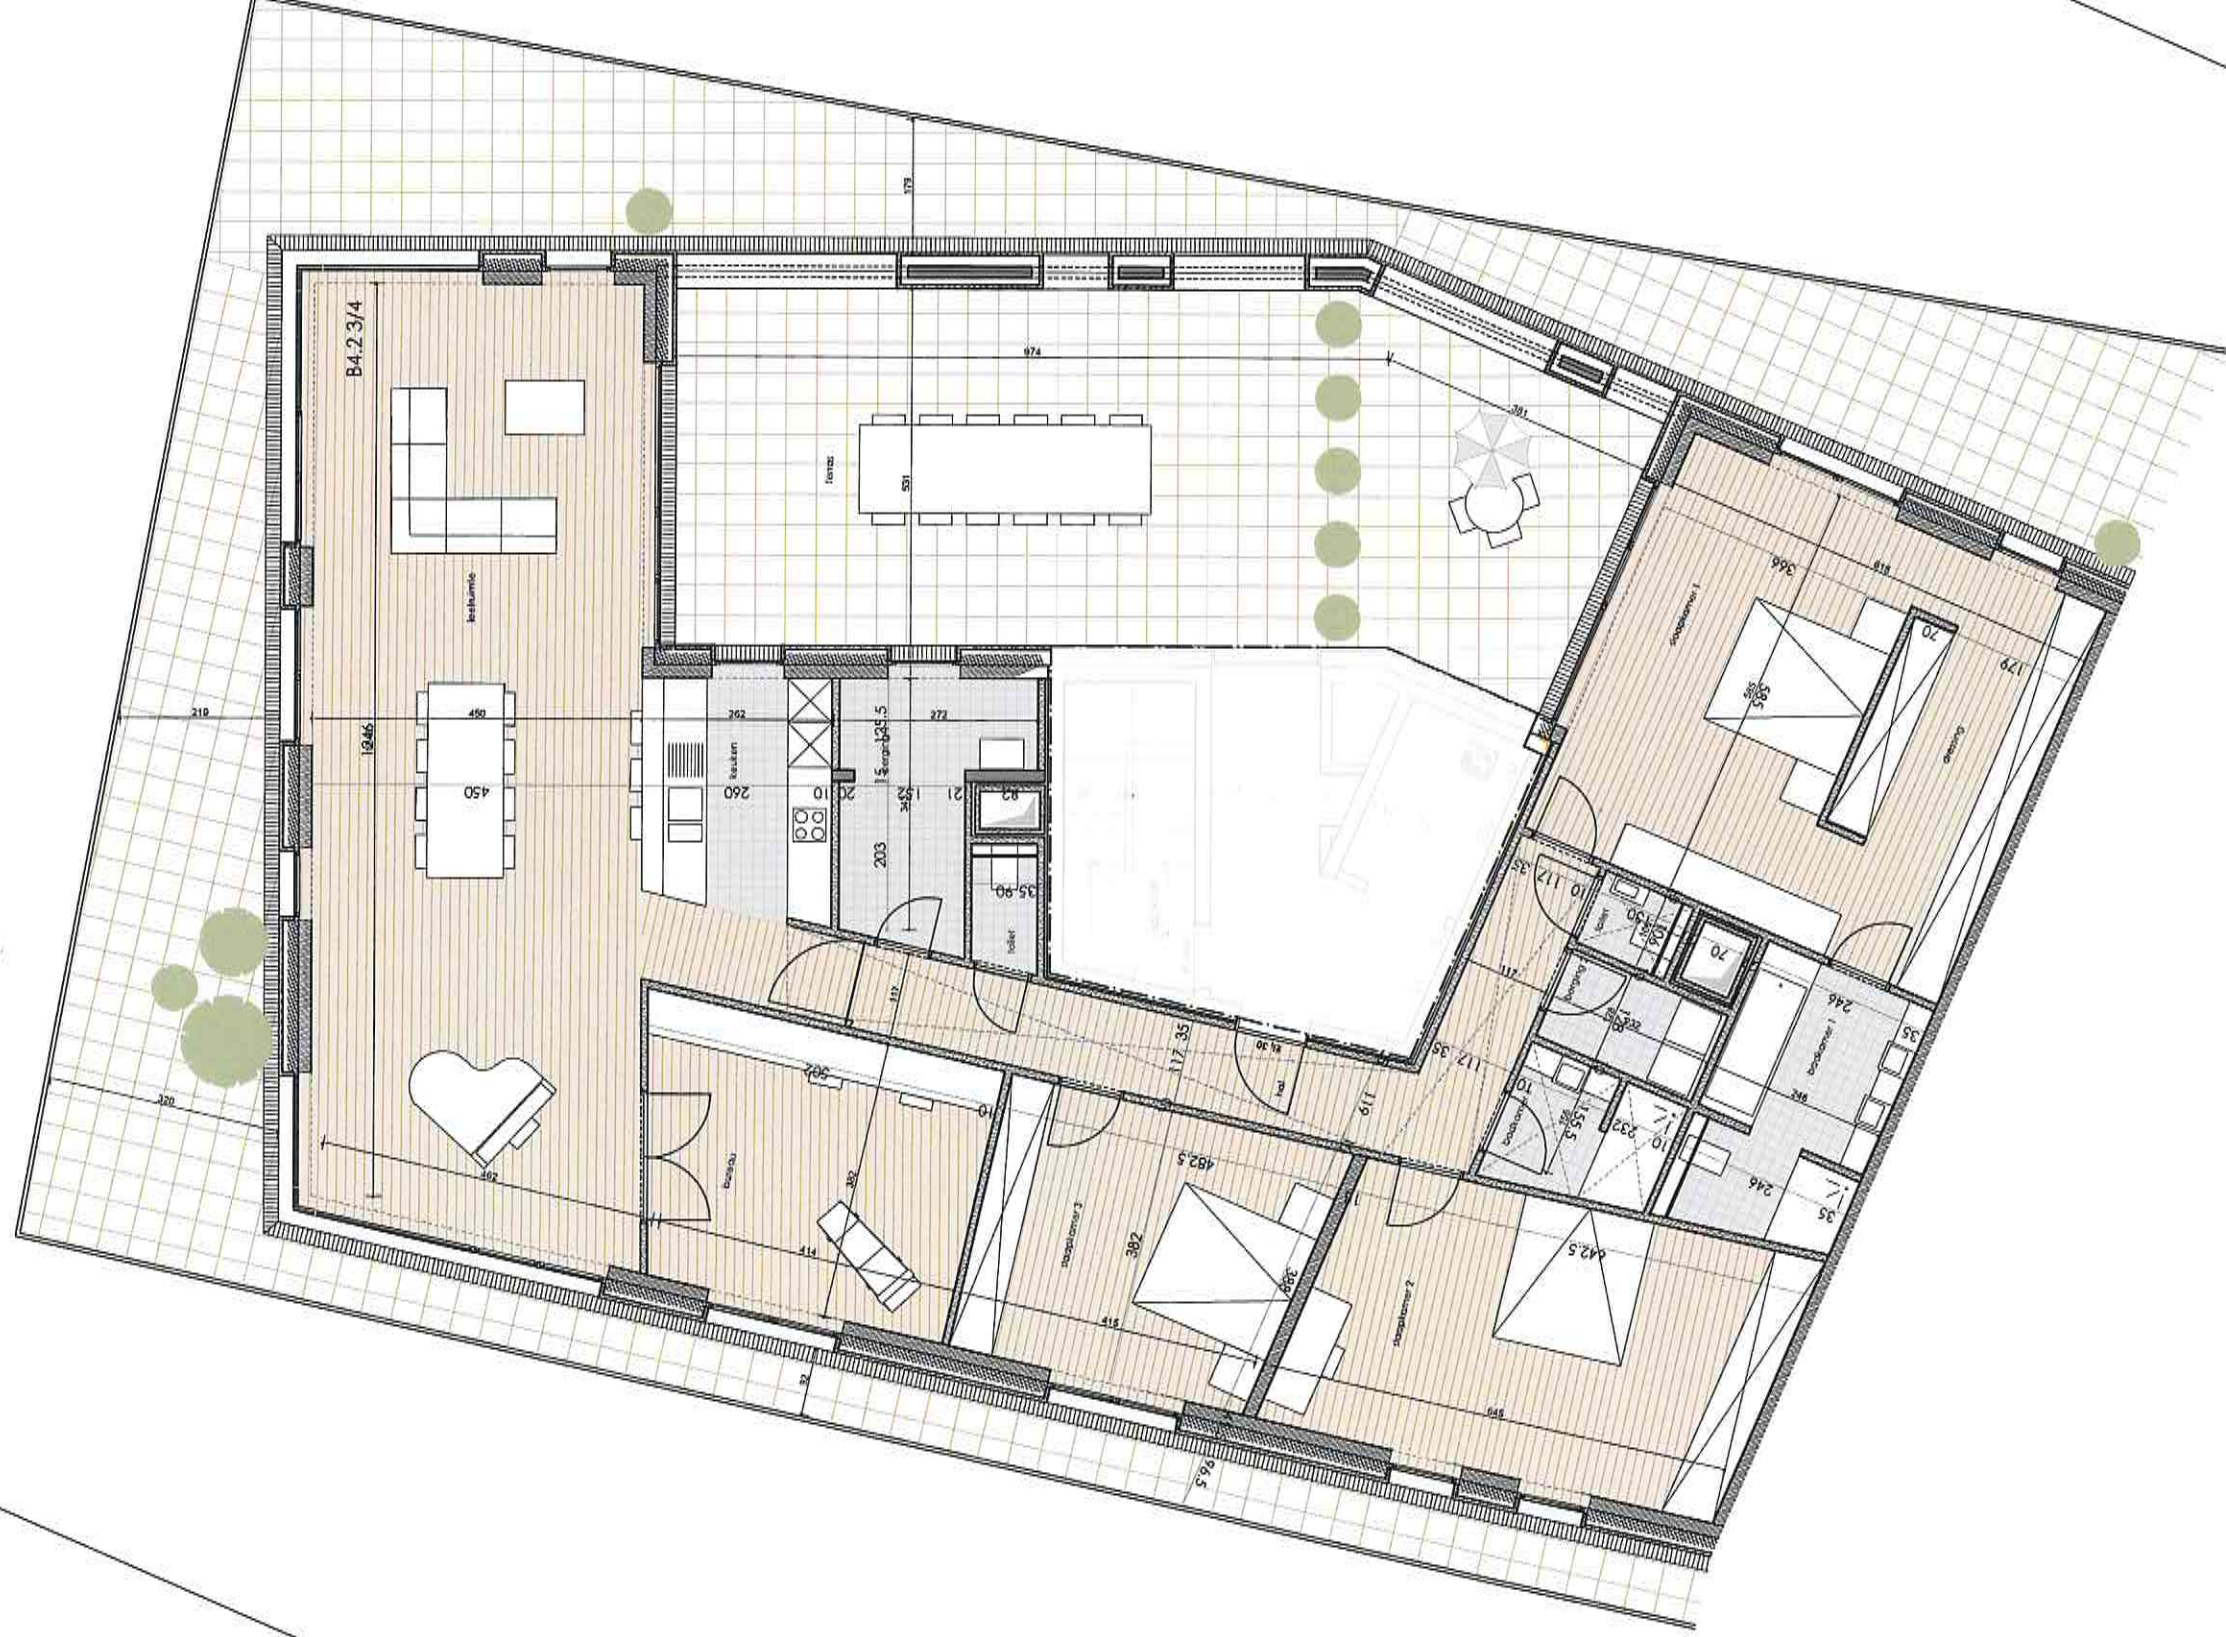

0 1m 2m 4m

Niet-contracterend document. Maatvoering, koters, kruiken en meubels zijn indicatief en niet bindend.
Verlaagde plafonds t.b.v. ventilatieonderwerpen niet uitgetekend.
* = deur optioneel

M2 ARCHITECTEN