



- * 10 cm PUR door BH
- * 7 cm chape door BH (verhoogde vloeropbouw)
- * Vloerafwerking door BH
- * Plafondhoogte 250,2
- * Binnendeuren door BH

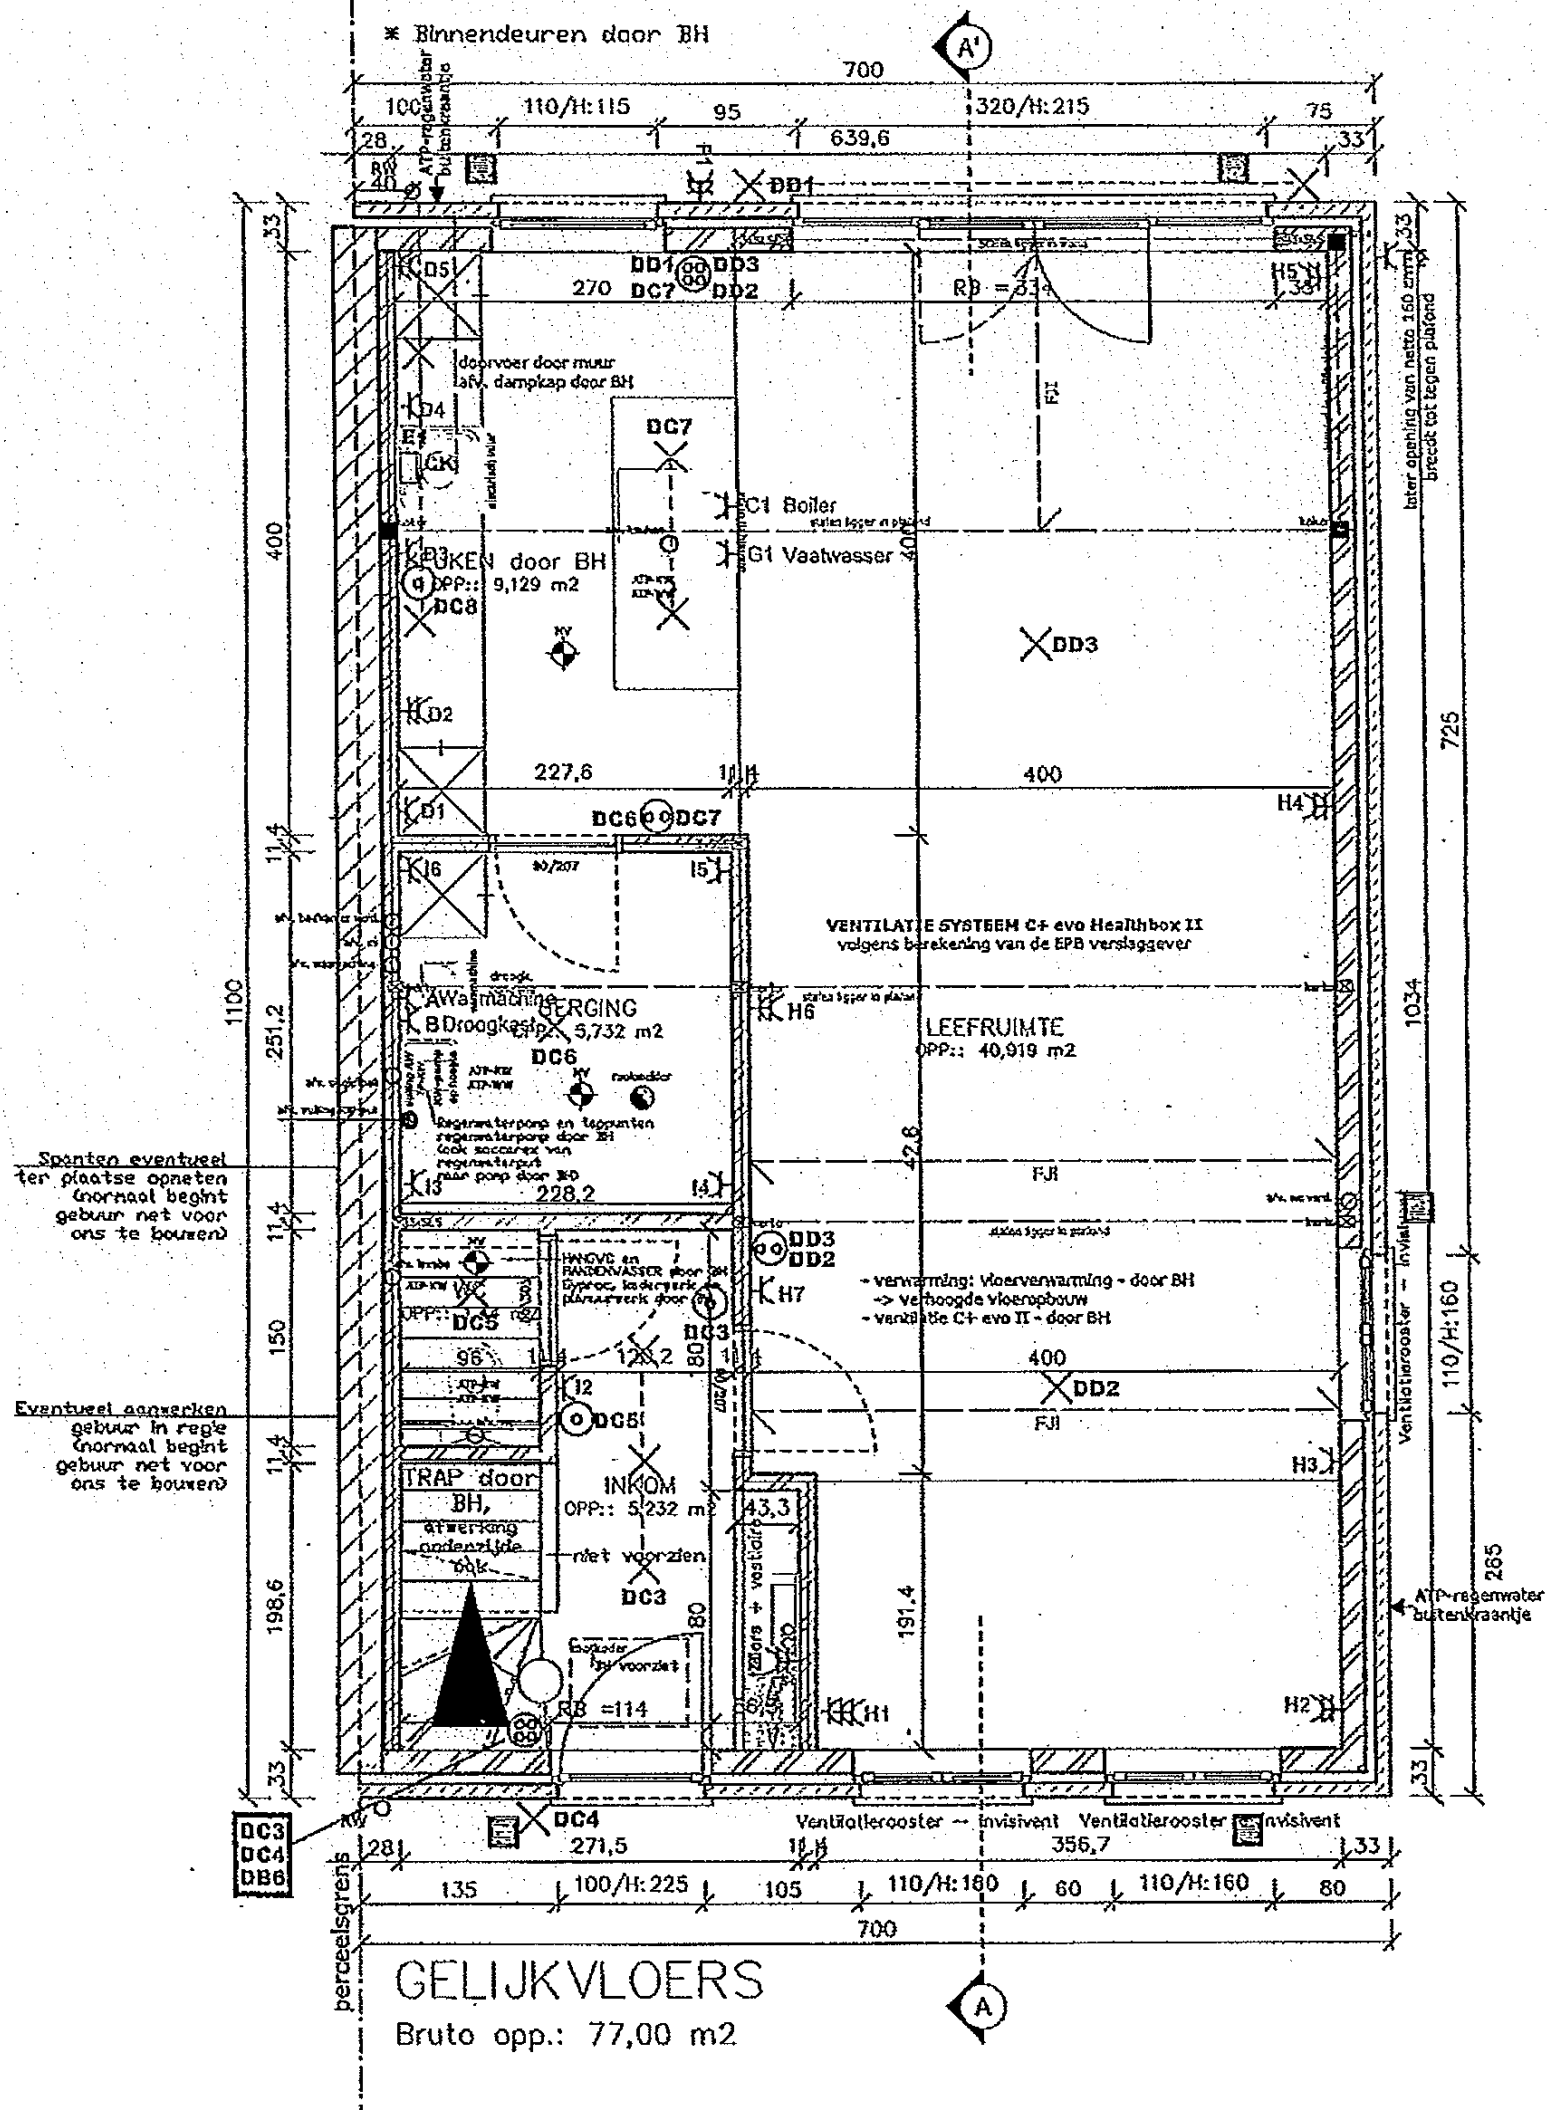

Joeri LAPIN
Inspecteur
jlapin@vineotte.be

2/4


- * 5 cm chape door BH
- * Vloerafwerking door BH
- * Plafondhoogte 252
- * Binnendeuren door BH

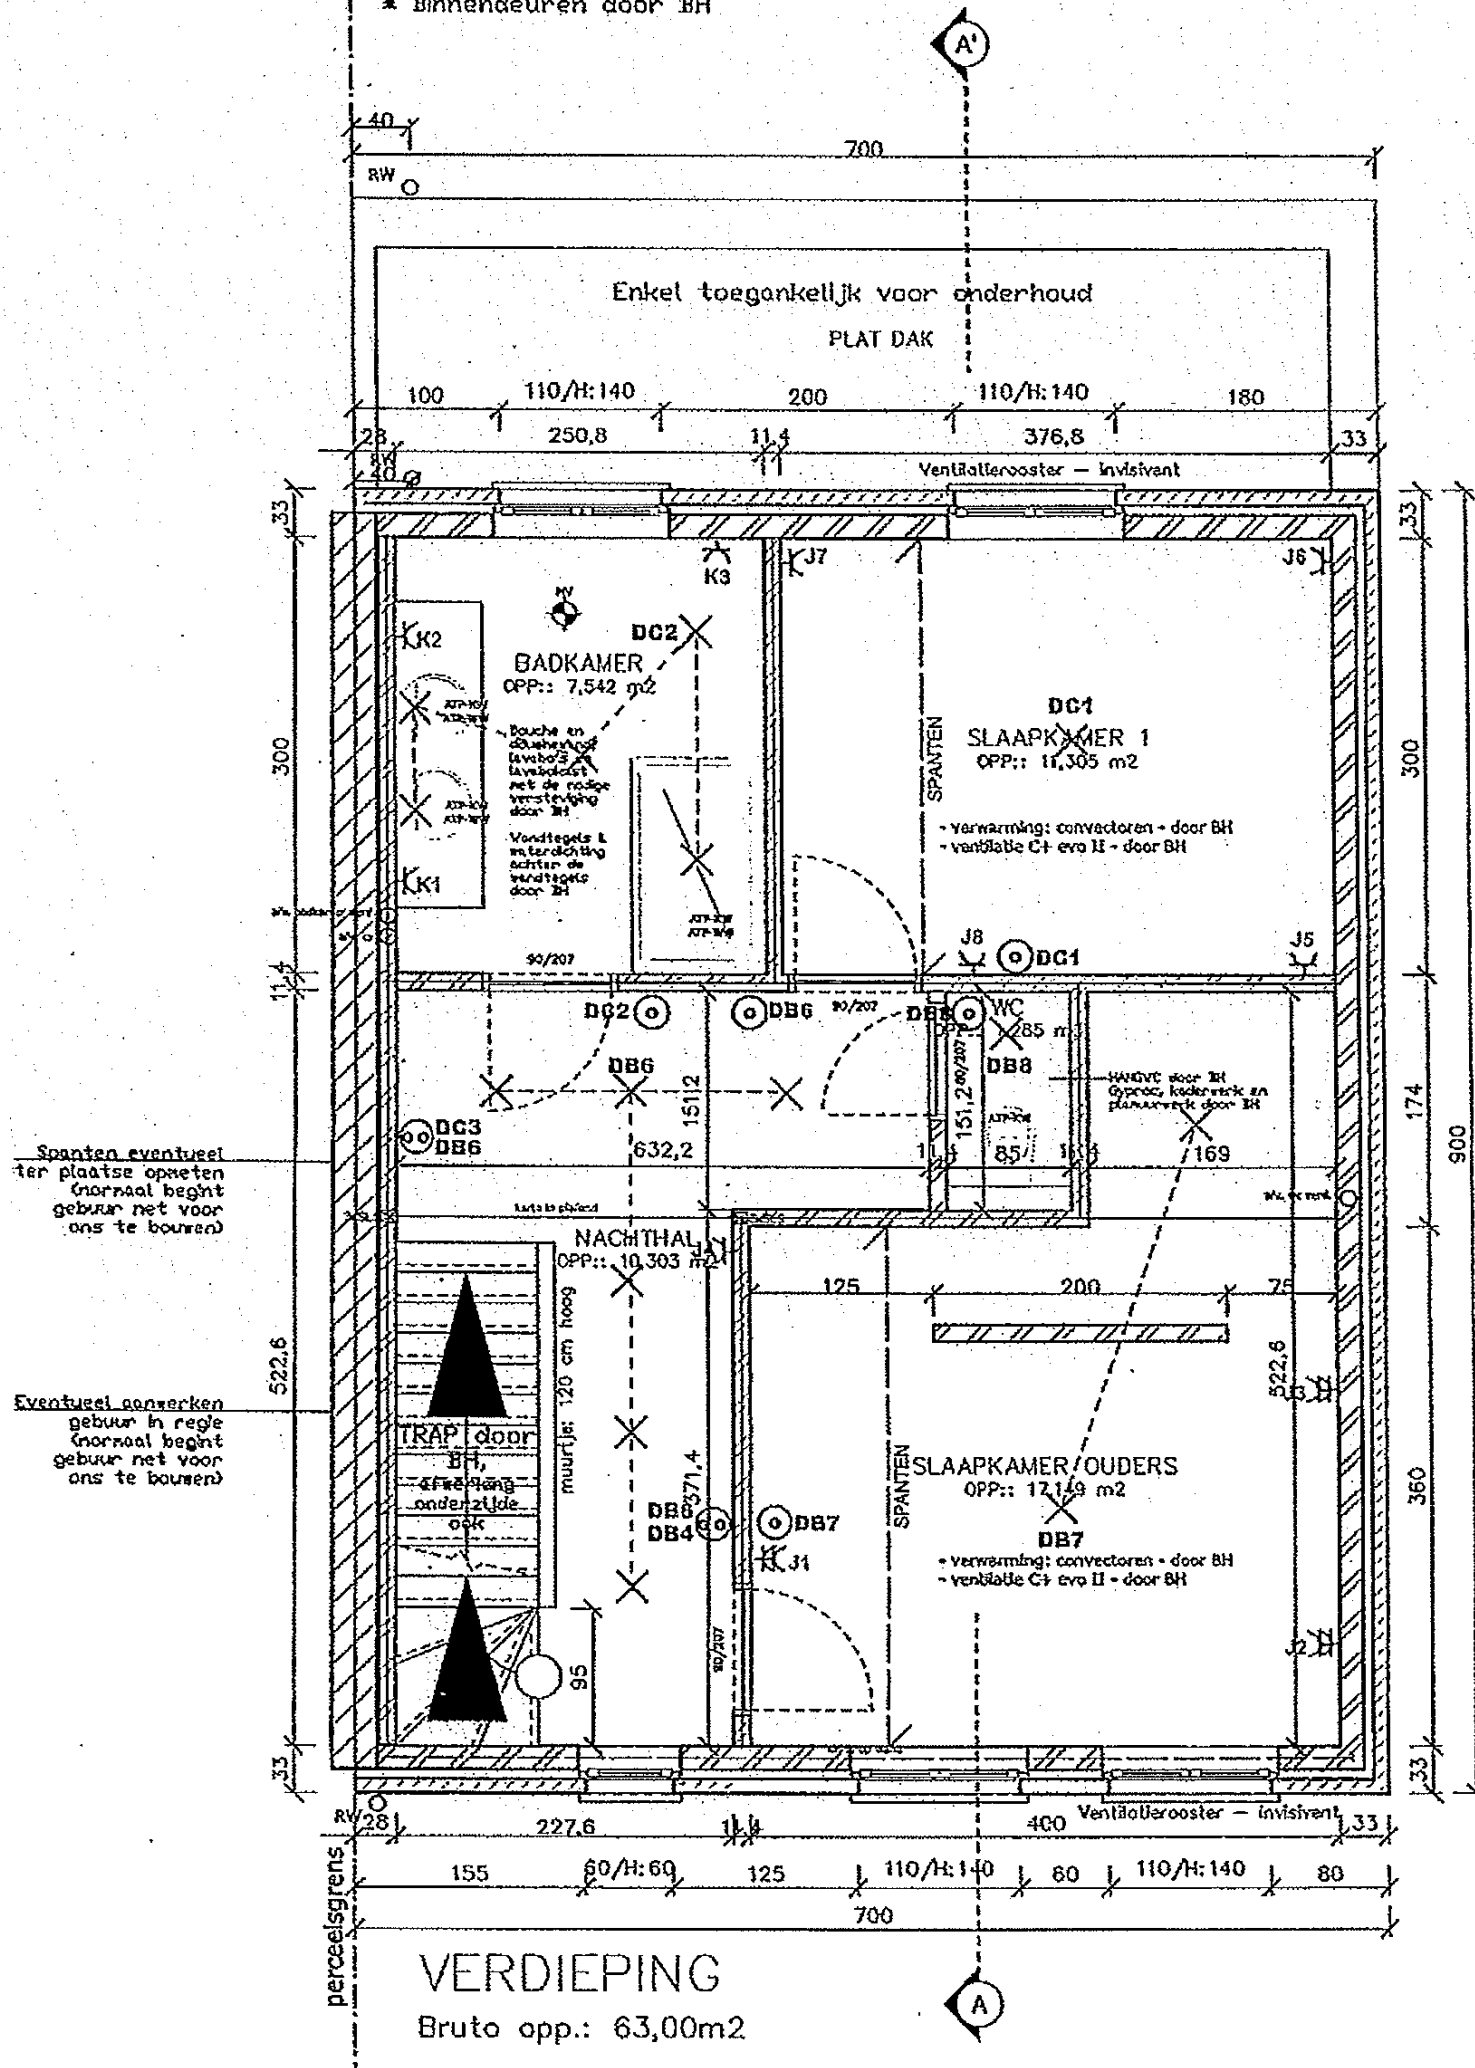

Jean LAPIN
Inspecteur
lapin@vincotte.be

3/4

- * Geen chape, constructie niet voorzien voor chape in de toekomst
- * Vloerplaat door BH
- * Plaatsing van isolatie en dampscherm door BH
- * Afwerking dakvlakken door BH
- * Binnenwanden door BH
- * Binnendeuren door BH

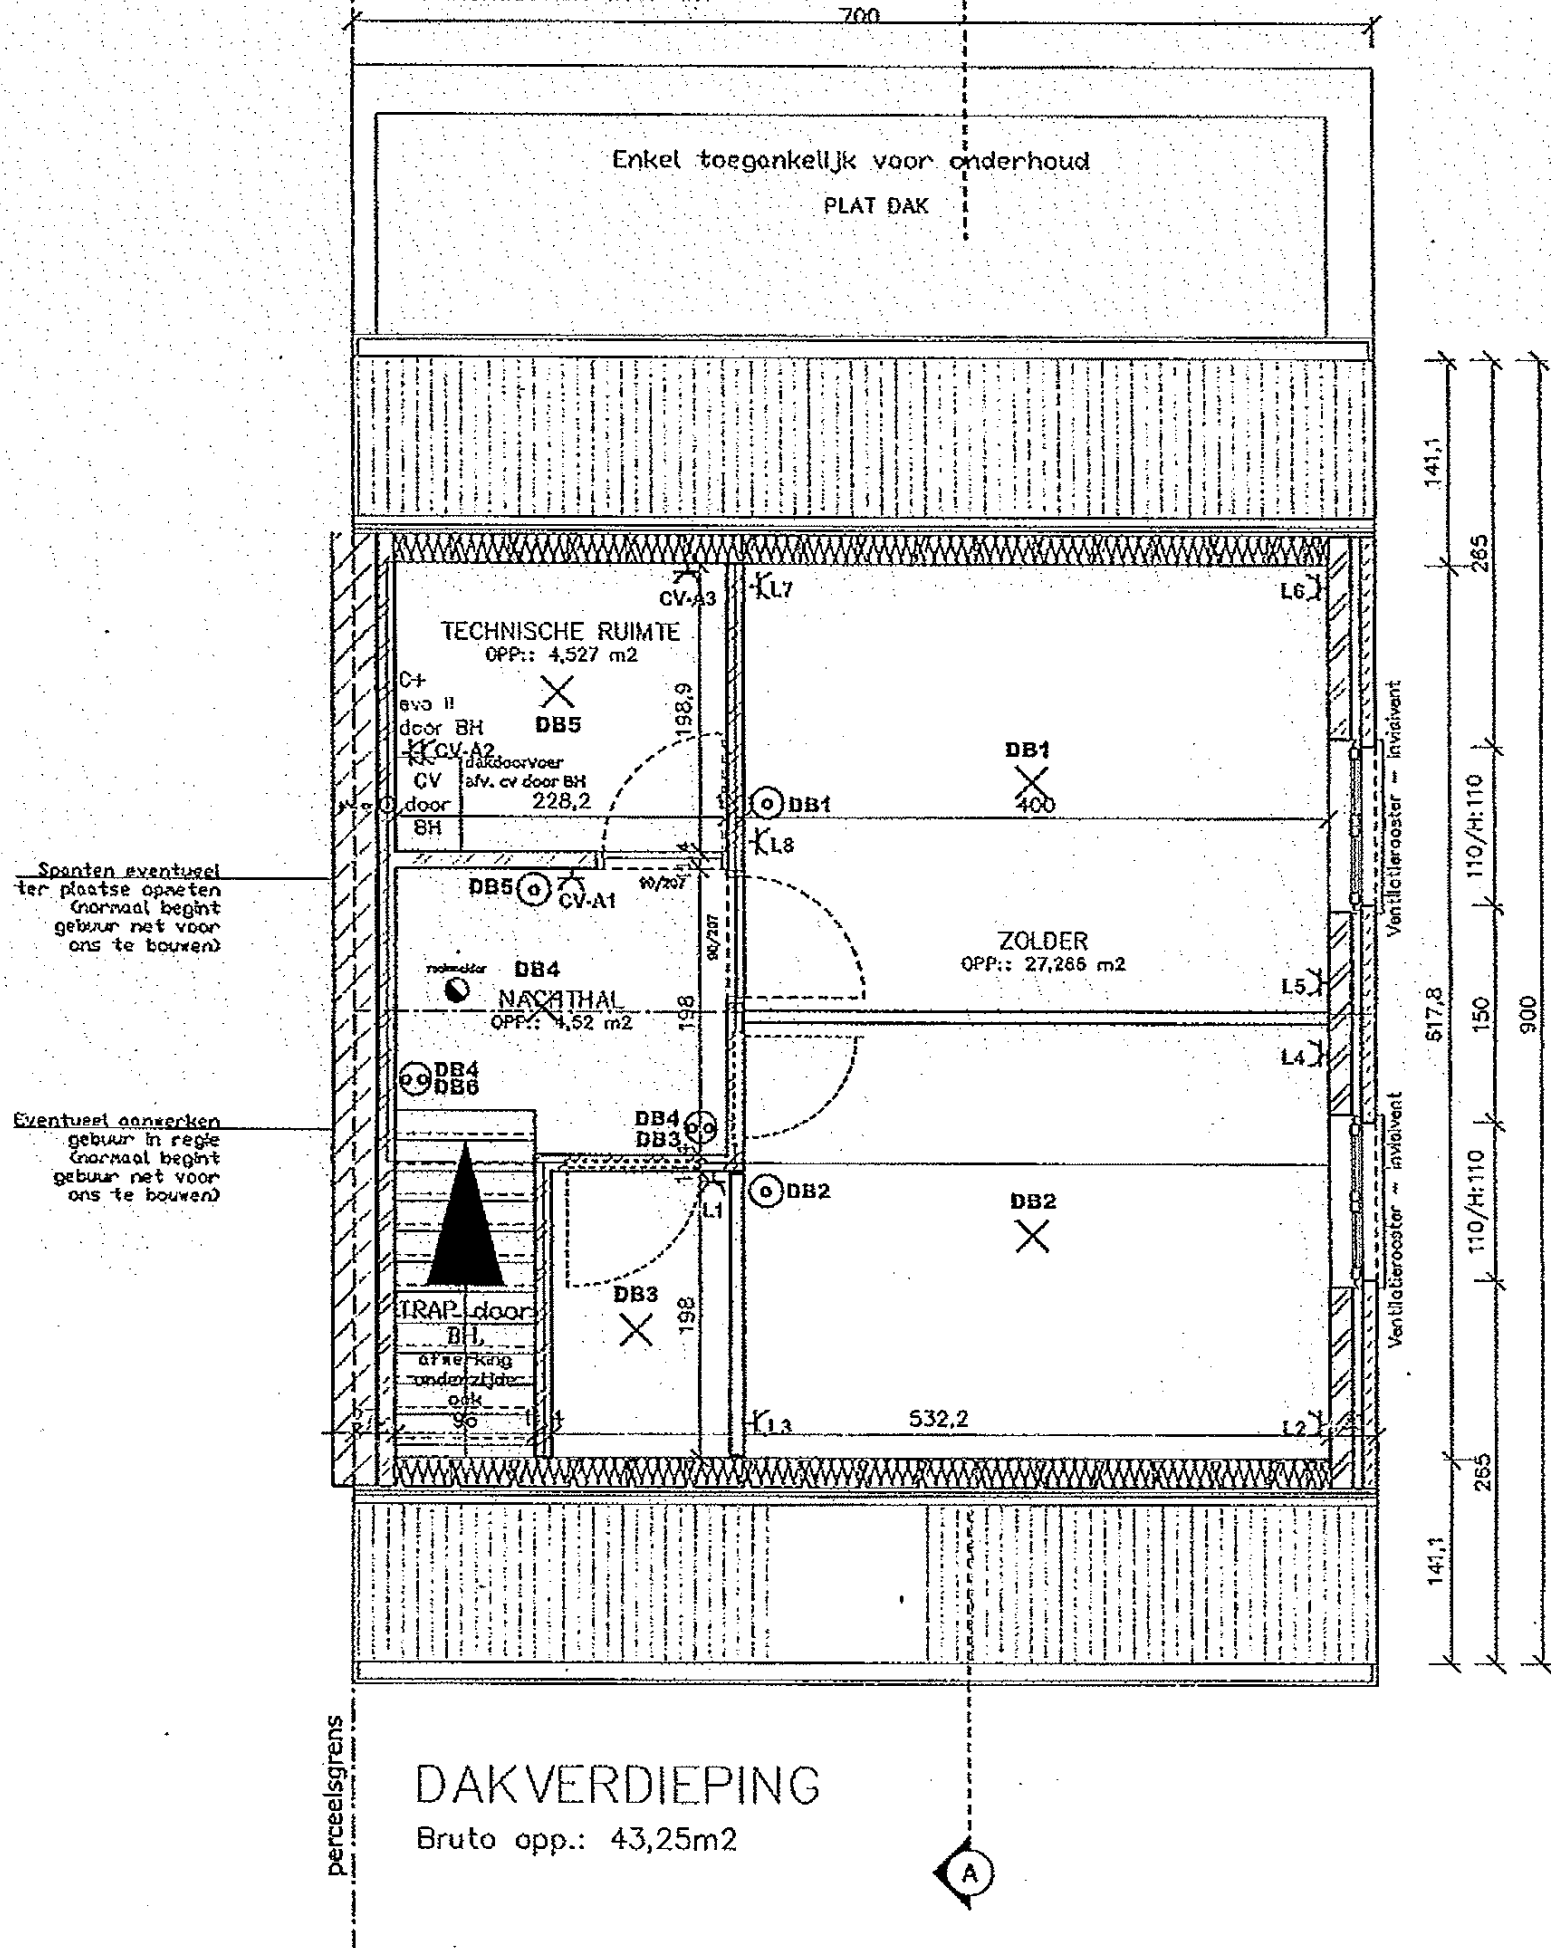

Joeri LAPIN
Inspecteur
lapin@vincotte.be

Ly 4/4