

TECHNISCH BUREAU VERBRUGGHEN


VZW



Controleorganisme erkend door het ministerie

ZETEL ANTWERPEN
Van der Sweepstraat 3 bus 44
2000 Antwerpen
Tel. 03 216 28 90
Fax 03 238 86 65

ZETEL BRUSSEL
Clovislaan 15
1000 Brussel
Tel. 02 230 81 82
Fax 02 230 80 08

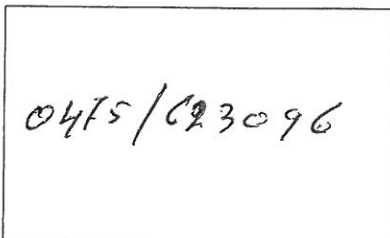

O. ref.: _____

U. ref.: _____

VERSLAG NR. 15/090509/12

PROCES-VERBAAL OVER HET ONDERZOEK VAN EEN ELEKTRISCHE LAAGSPANNINGSINSTALLATIE

ADRES INSTALLATIE : DATAKOMSTR 4

TREMELLO

EIGENAAR : BEAG-INVEST

Adres : _____

OPDRACHTGEVER : M. Van Vaele P

Adres : Steneveld, 101, Buggenhout

INSTALLATEUR : idem

Adres : _____

BTW of IK : _____

EAN: _____

Ref.: _____ Teller nr. _____

Index : _____

Datum van het onderzoek : 4/5/2009 Aard van het onderzoek : gelijkvormigheidsonderzoek ~~controle~~ volgens :

(AREI art. 270) (AREI art. 271) (AREI art. 270) (AREI art. 270bis) (ARAB art. 262) (K.B. 2.8.2000) (T.R. art. 231) (Voorschr. DNB)

Aard installatie : Nieuwe - ~~Uitbreiding~~ - ~~Wijziging~~ - ~~Voorlopig~~ - ~~Verzwarend~~ - ~~verkoop~~ woonruimte: Type der lokalen opp 115

Begin werken : Fundering ~~voor~~ na 1.10.81 - Elektrische installatie ~~voor~~ na 1.10.81 - ~~1-1-83~~ AREI art. 86

Aansluiting : Spanning 230 V

Bescherming van de aansluiting cont 40A

Voedingskabel hoofdbord : 4 X 16 mm²

Alg. schakelaar : type diff 40A

de van de aardelektrode : lus - ~~baren~~ - ~~pennen~~ - ~~horizontale geleider~~

Schema : TT _____

Aantal borden : 1 ; Aantal eindstroombanen : 17 ; RA : 2,4 Ohm; RI tot 720 MOhm

Uitwendige invloedsfactoren : _____

BESCHRIJVING : _____

Zie schema's (in bijlage)

UITGEVOERDE CONTROLES : zie verso _____

VASTGESTELDE INBREUKEN EN/OF NOTA'S : _____


Geen

PLICHTEN VAN DE EIGENAARS, BEHEERDERS OF HUURDERS : Zie keerzijde.

- BESLUIT
1. De installatie is conform. De ingangsklemmen van de algemene ADS werden verzegeld en de éénendraads- en situatieschema's werden voor gezien getekend. De installatie dient opnieuw gecontroleerd uiterlijk op 4/5/2034 (art. 271 AREI) alsook vóór de ingebruikname van elke belangrijke wijziging of beduidende uitbreiding, uitgevoerd voor deze datum.
 2. ~~De installatie is niet conform.~~
 3. De installatie mag in dienst blijven indien zonder vertraging wordt voldaan aan de vastgestelde inbreuken en de gepaste maatregelen getroffen worden opdat de installatie geen gevaar vormt voor personen of goederen. De installatie is niet conform. De installatie dient opnieuw gecontroleerd te worden door (hetzelfde) organisme uiterlijk op _____

DE AGENT-ONDERZOEKER : 159
nr. + naam + handtekening

De directeur,

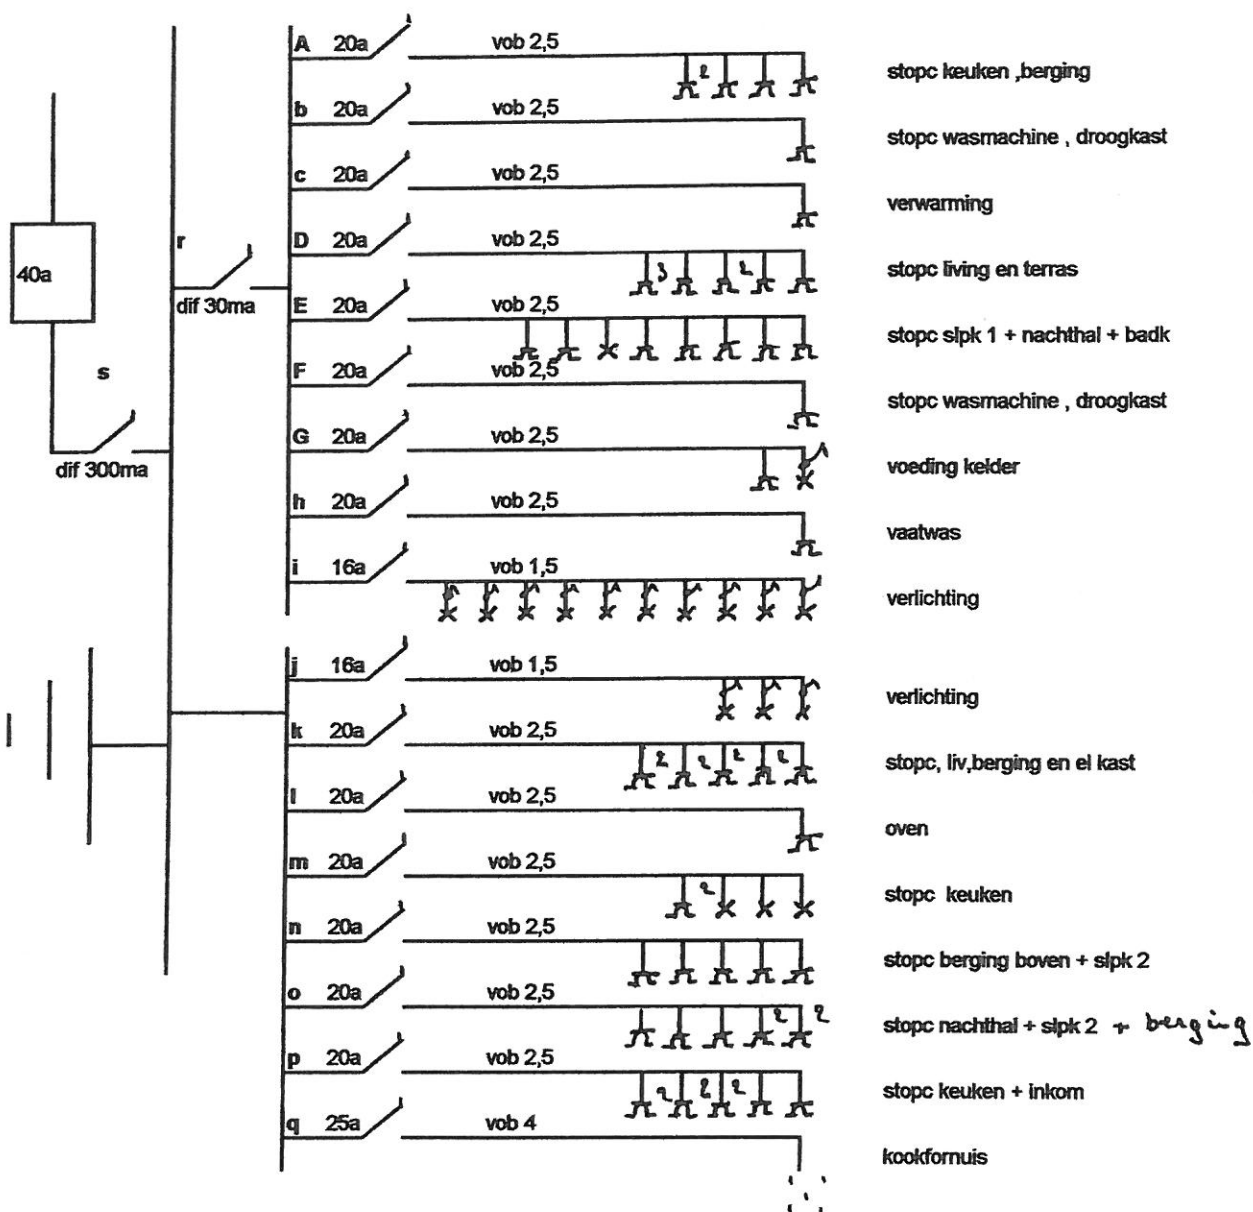


betekomstraat 4 tremelo baal appartement 1 / 5


projectleider berg - invest hogenakkerhoekstraat 1 9150 krulbeke

installateur van verre pascal stenenstraat 101 9255 buggenhout

135 ✓
9
4/5/2009

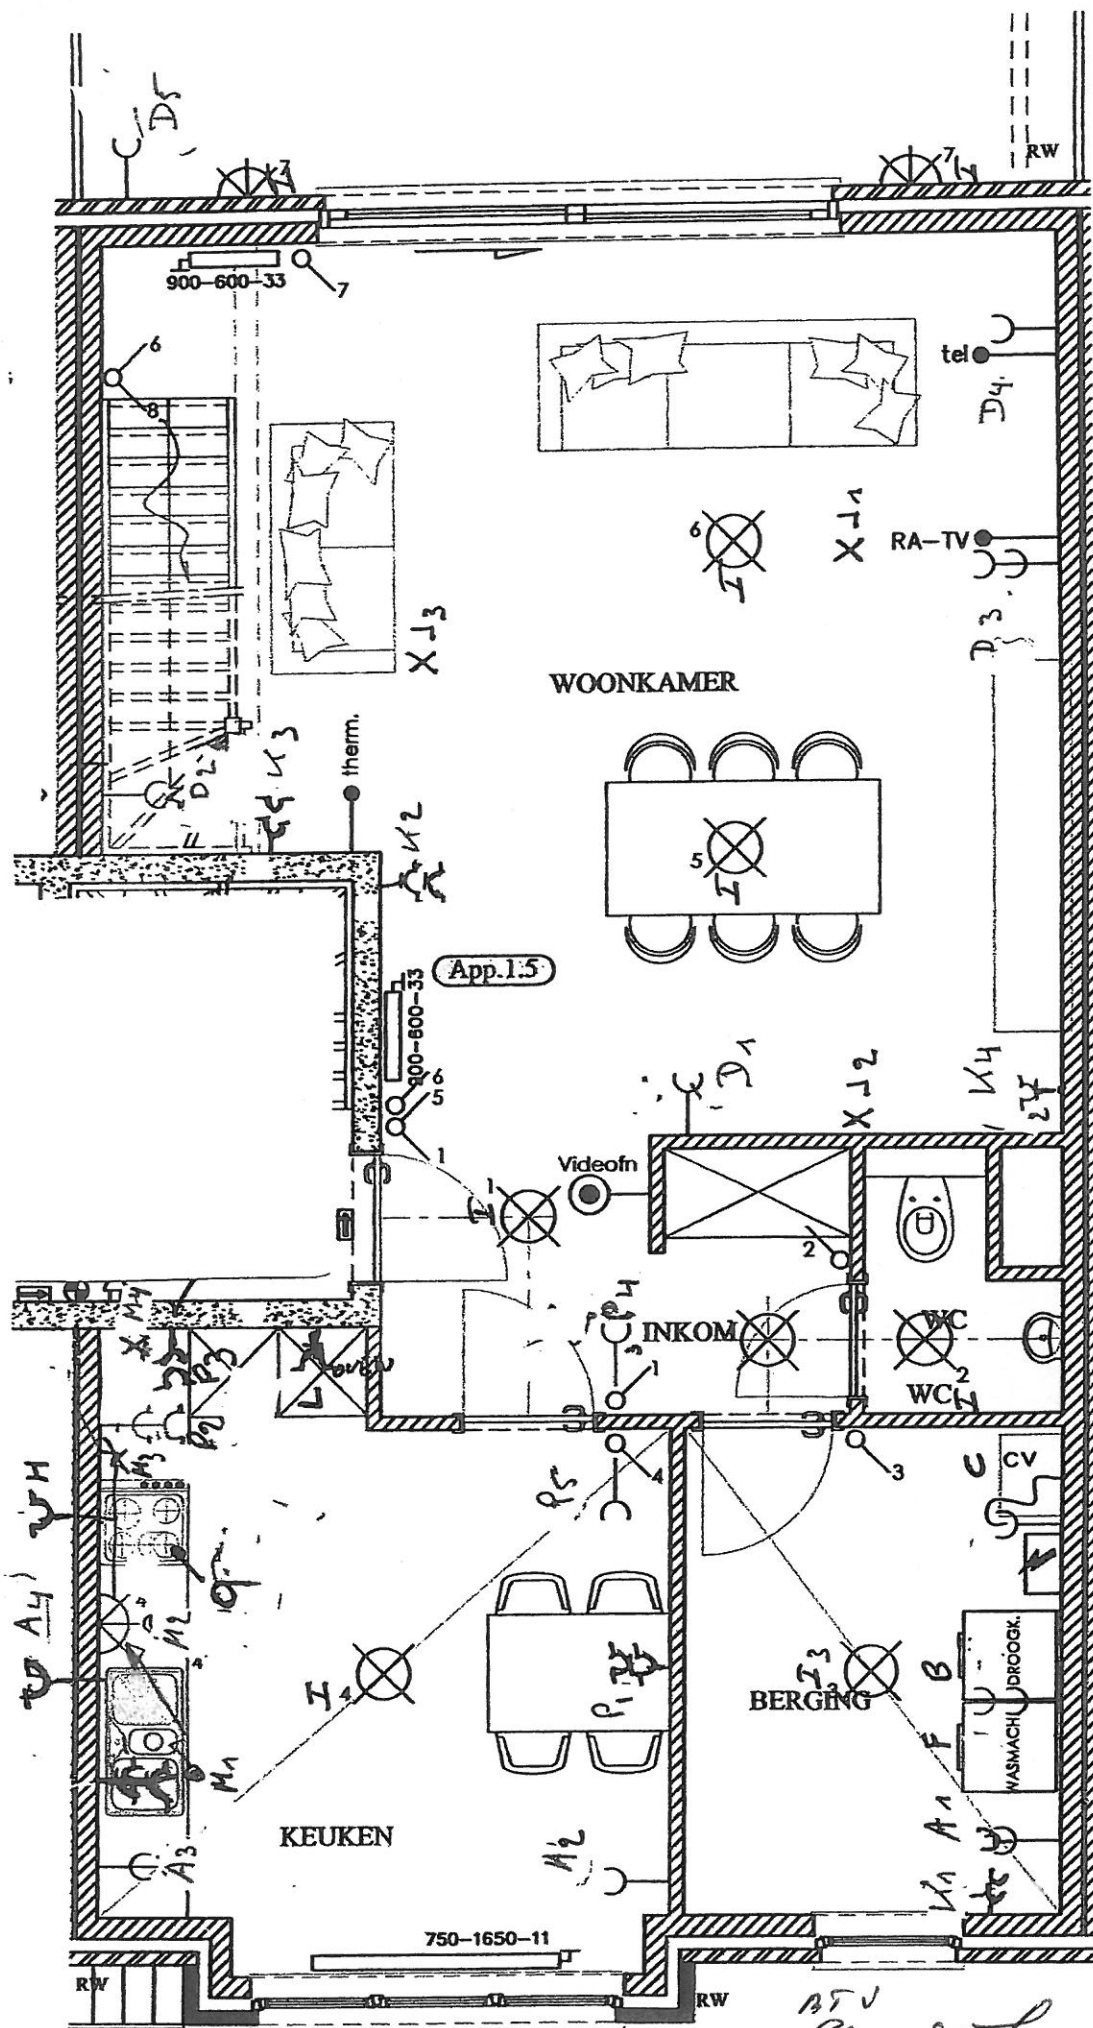

ATV
 9-11
 4/5/2004

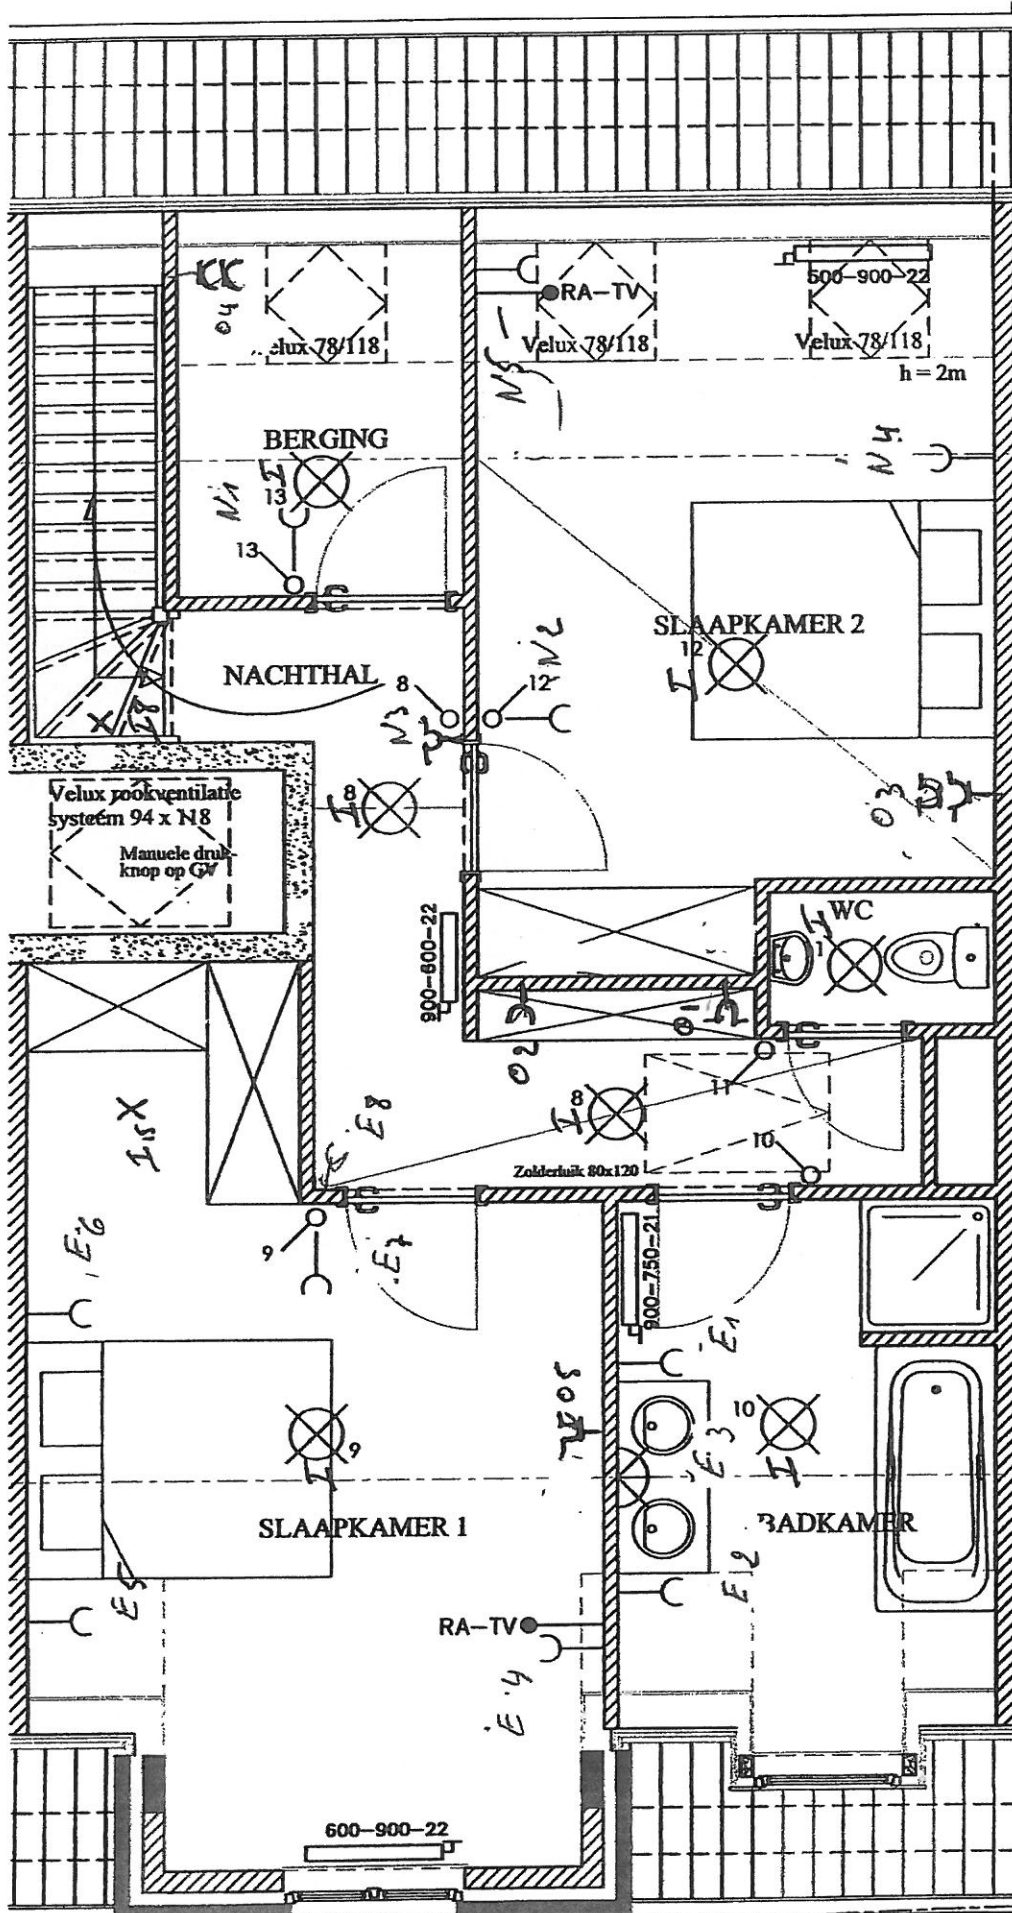

G-1
 X G-1
 A G-2
 G-2

Bedden