


Commune de THOREMBAIS. St. TROND

Plan d'une parcelle - Section B N°443^d et 443^e pie

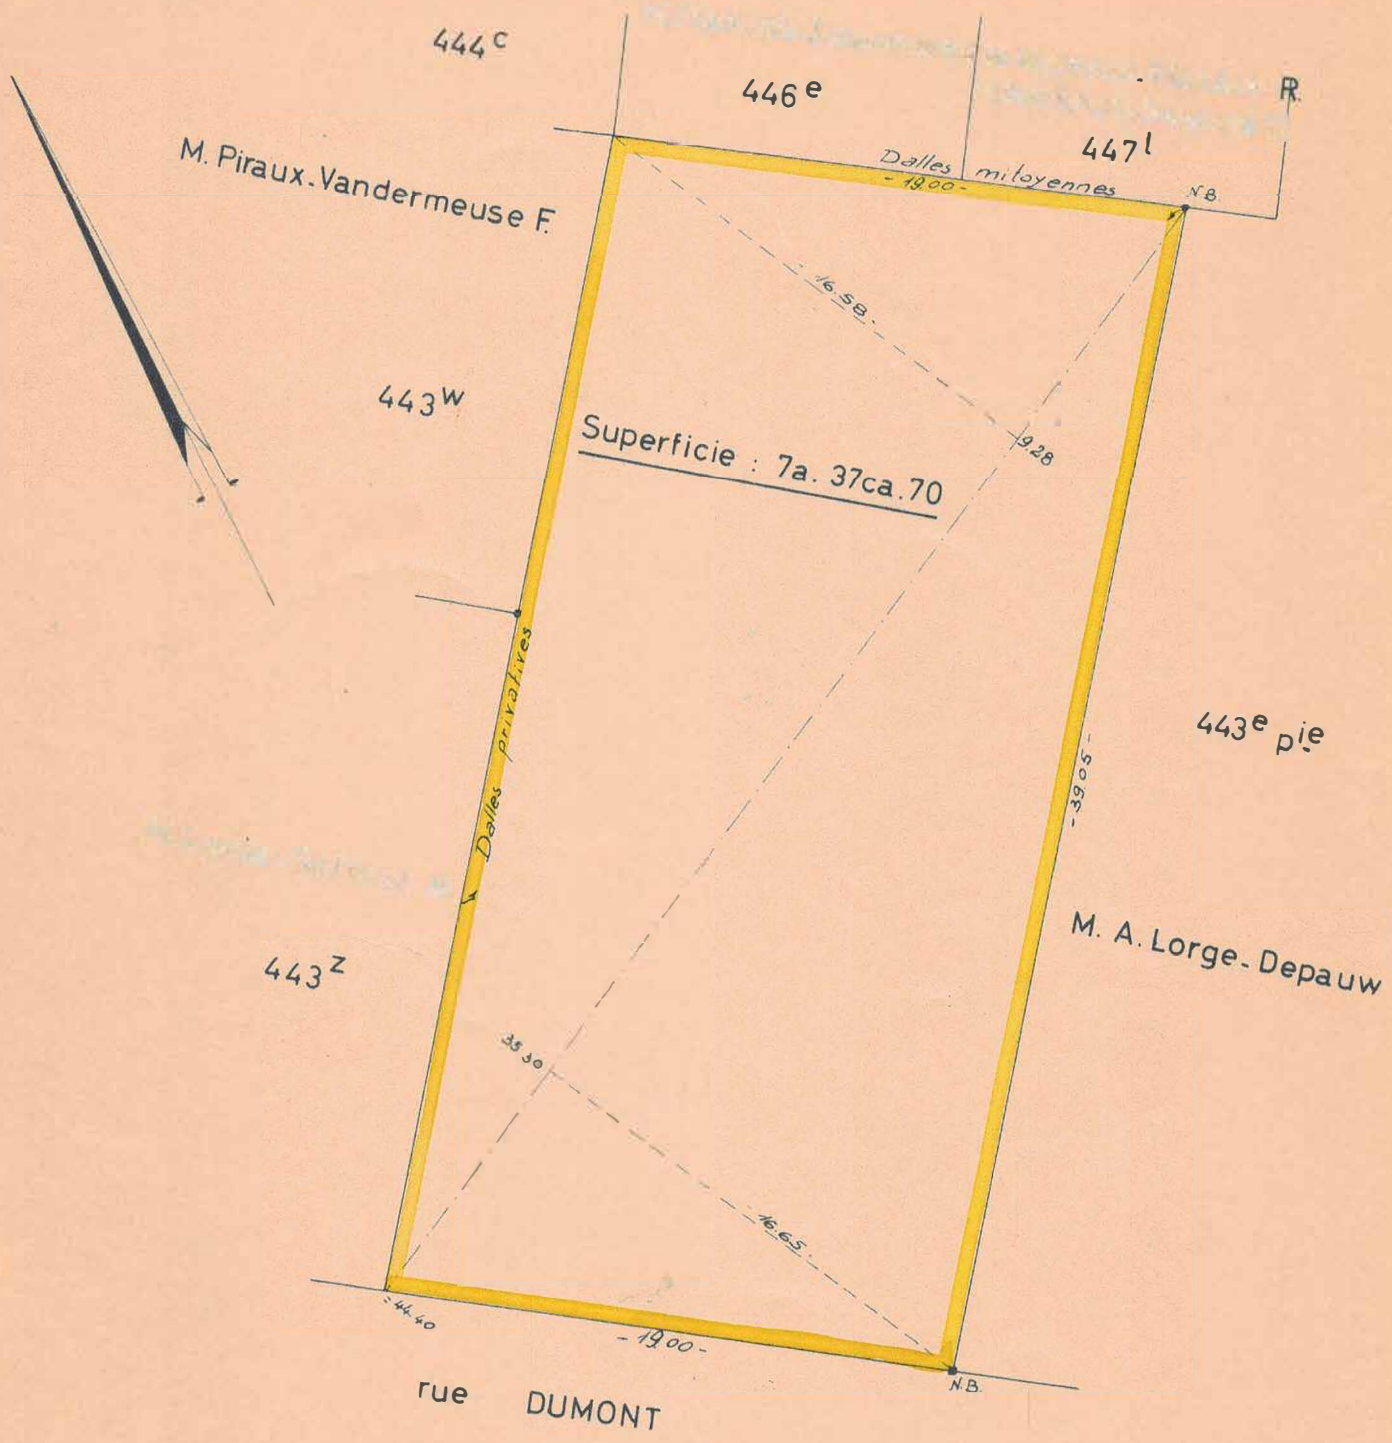

Echelle : 1 / 250

Dressé par
le géomètre Expert-Immobilier
le 8/1/1965

J. Wilmotte
J. Wilmotte