
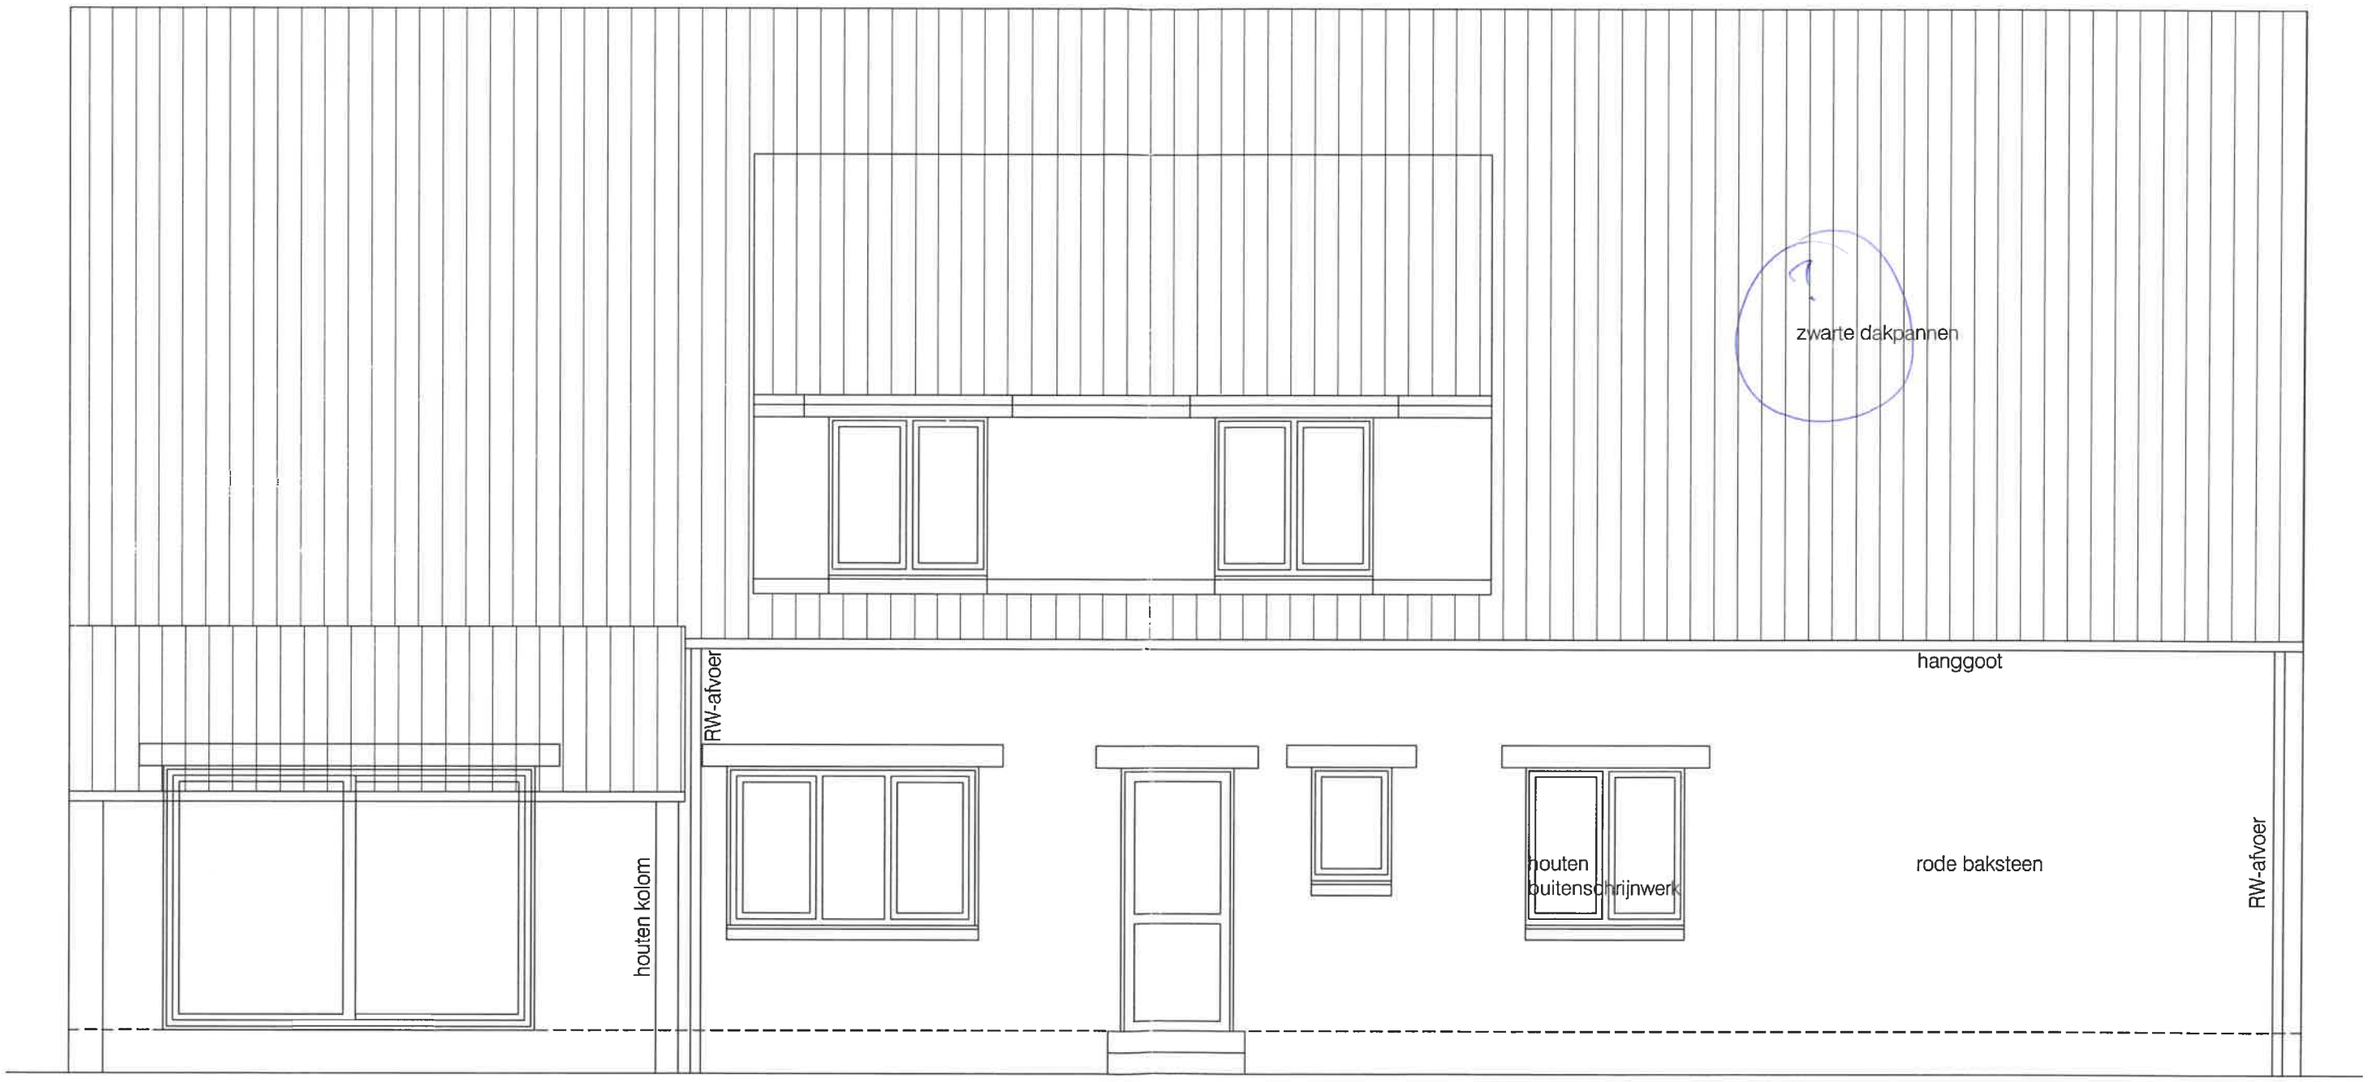


ACHTERGEVEL

de architectengroep bvba
belmans dergent fredricx
Lebonstraat 86, 2440 Geel
T 014 - 59 26 00
F 014 - 59 17 55
www.dearchitectengroep.be
info@dearchitectengroep.be

project: verbouwen van een woning Heerstraat 12 2440 Geel		datum: 23-06-2005	plannummer: 5/6
bouwheer: dhr. en mevr. Fox-Moore Varezenlaan 19 2400 Mol		schaal: 1/50	dossier: 05/149

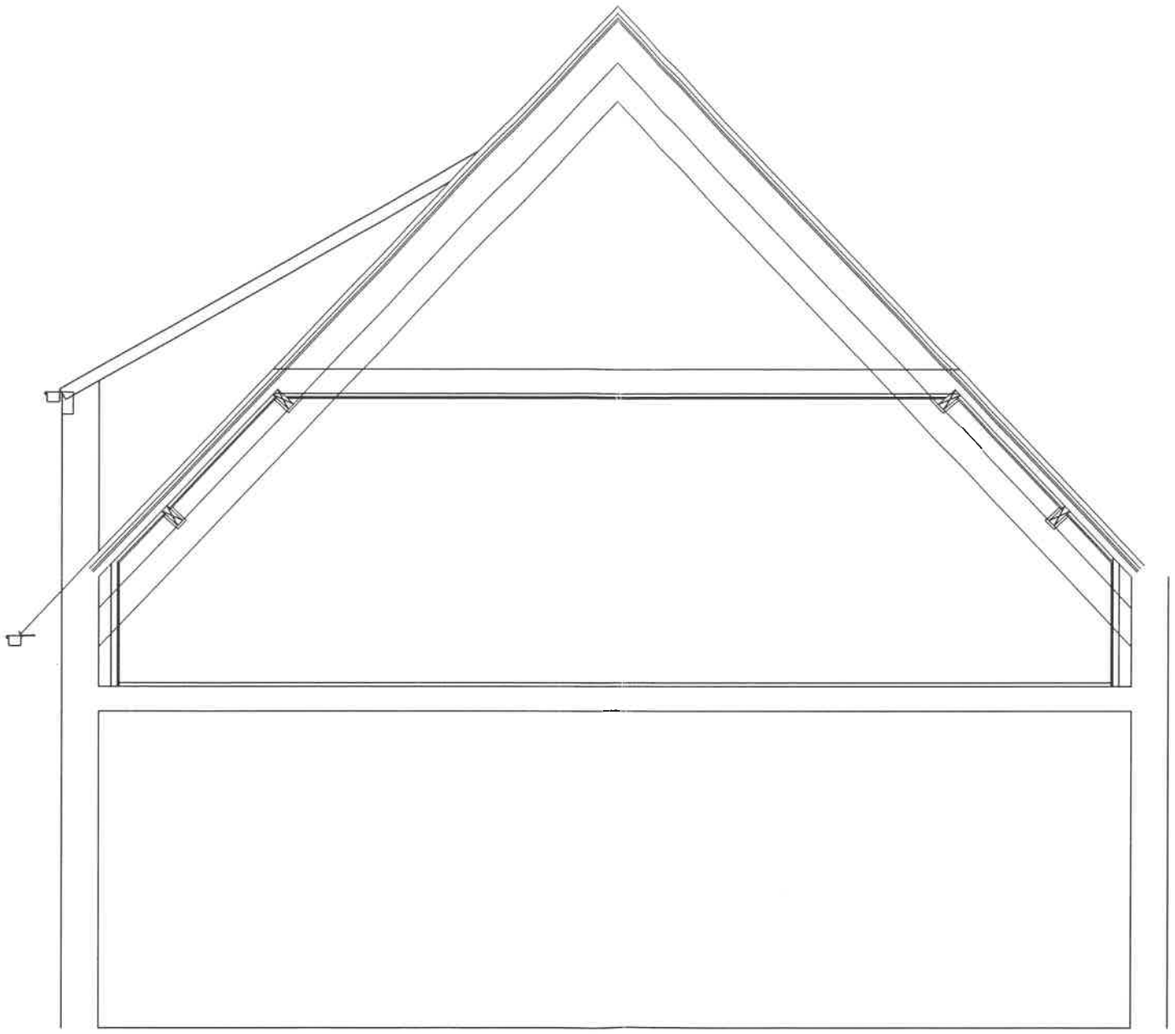

de architectengroep bvba
belmans dergent fredricx
Lebonstraat 86, 2440 Geel
T 014 - 59 26 00
F 014 - 59 17 55
www.dearchitectengroep.be
info@dearchitectengroep.be

project: verbouwen van een woning
Heerstraat 12
2440 Geel


bouwheer: dhr. en mevr. Fox-Moore
Varezenlaan 19
2400 Mol

datum: 23-06-2005

plannummer: 6/6

schaal: 1/50


dossier: 05/149

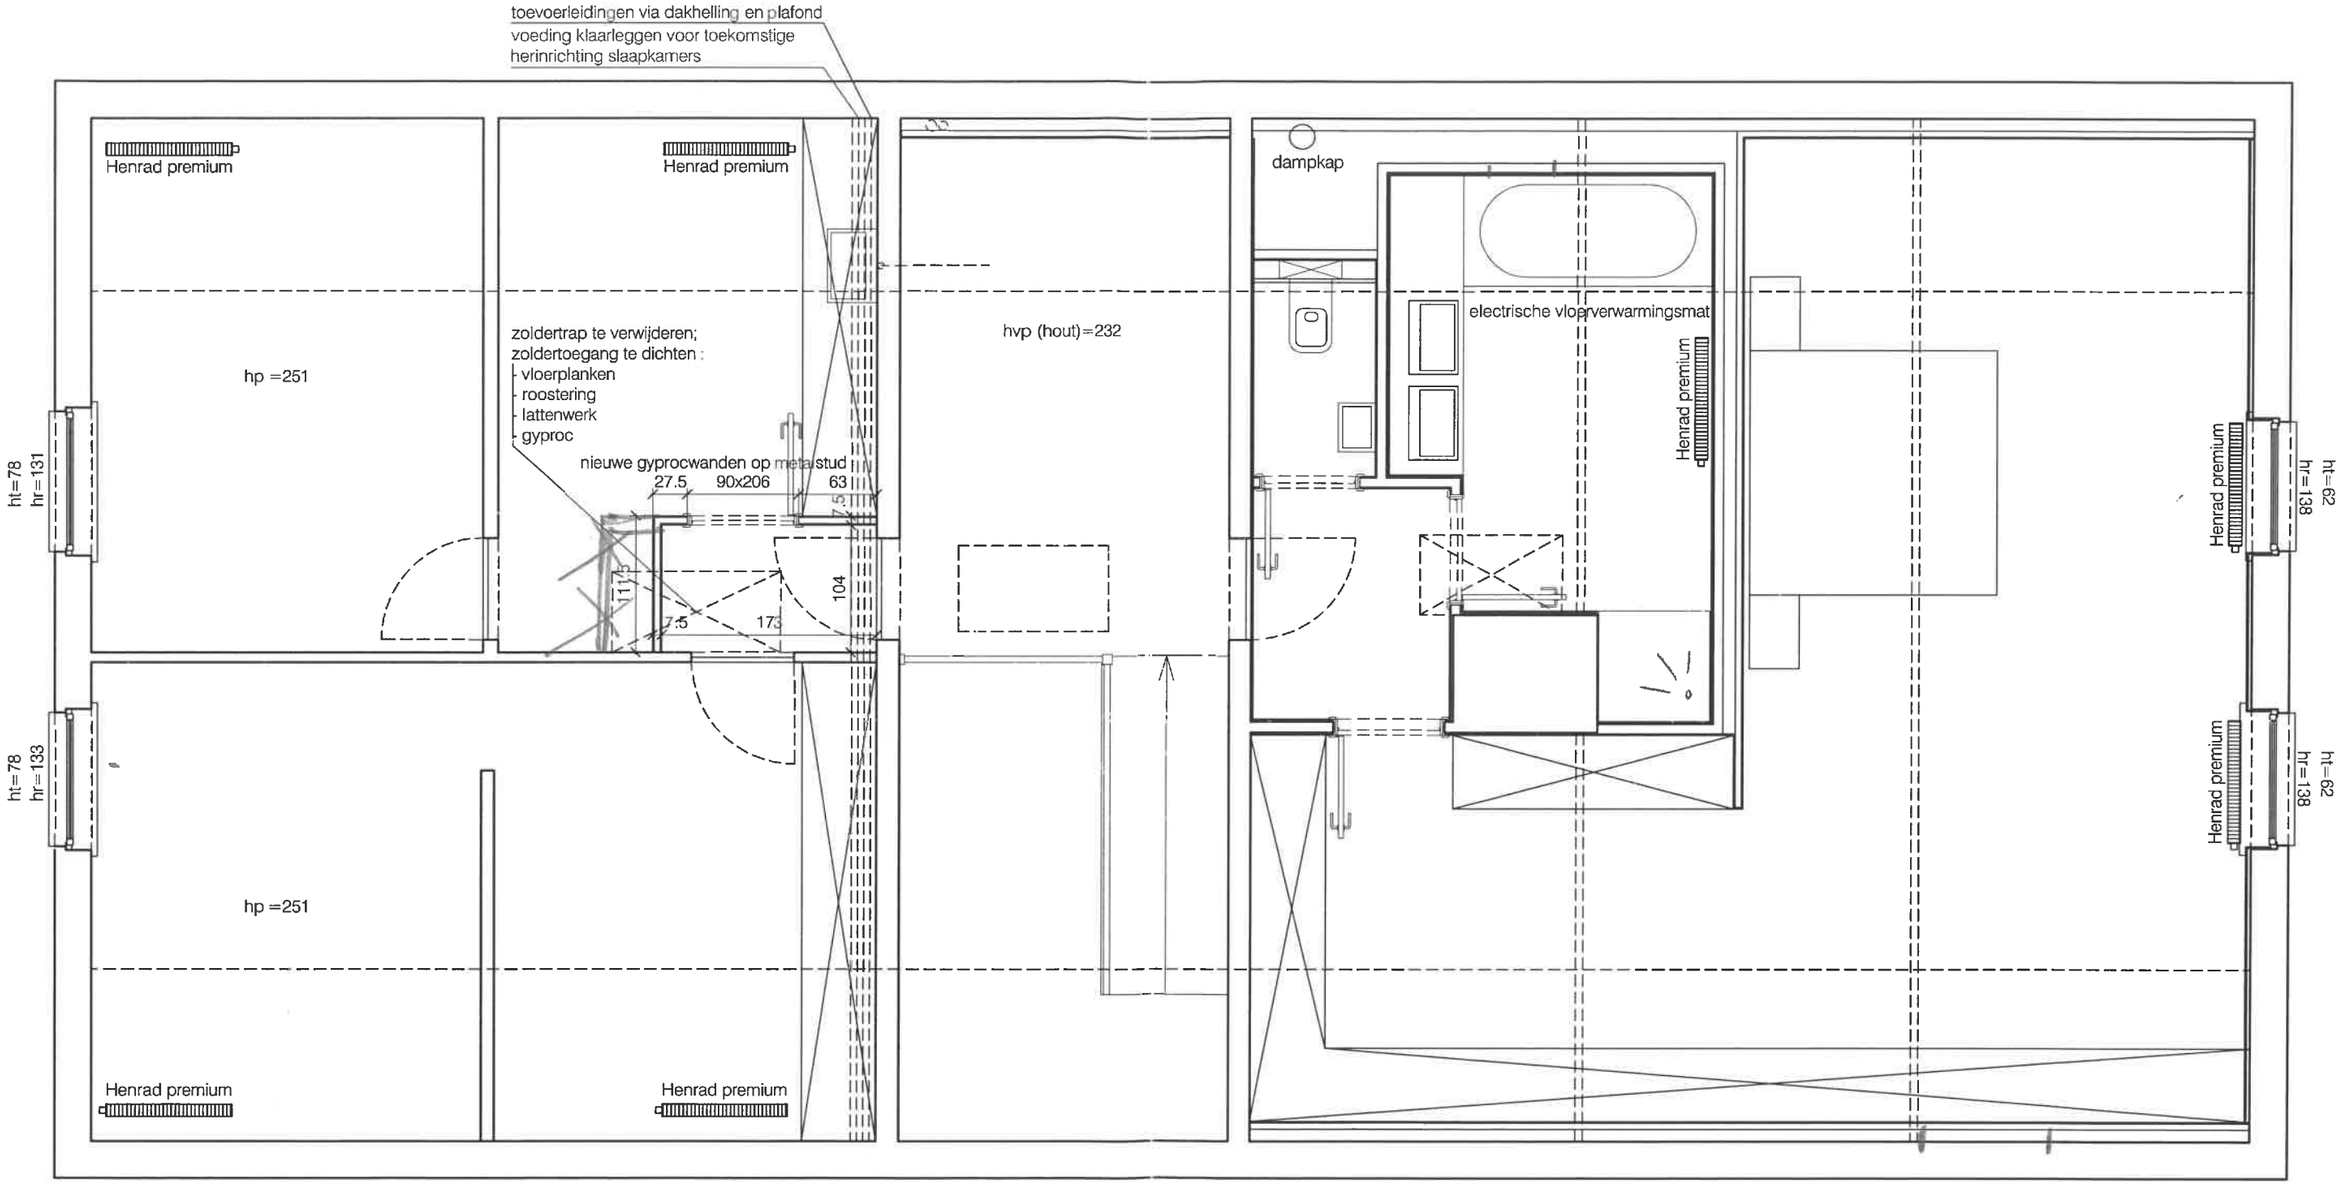

VERDIEPING

de architectengroep bvba
belmans dergent fredricx
Lebonstraat 86, 2440 Geel
T 014 - 59 26 00
F 014 - 59 17 55
www.dearchitectengroep.be
info@dearchitectengroep.be


project: verbouwen van een woning Heerstraat 12 2440 Geel		datum: 23-06-2005	plannummer: 2/6
bouwheer: dhr. en mevr. Fox-Moore Varezenlaan 19 2400 Mol		schaal: 1/50	dossier: 05/149

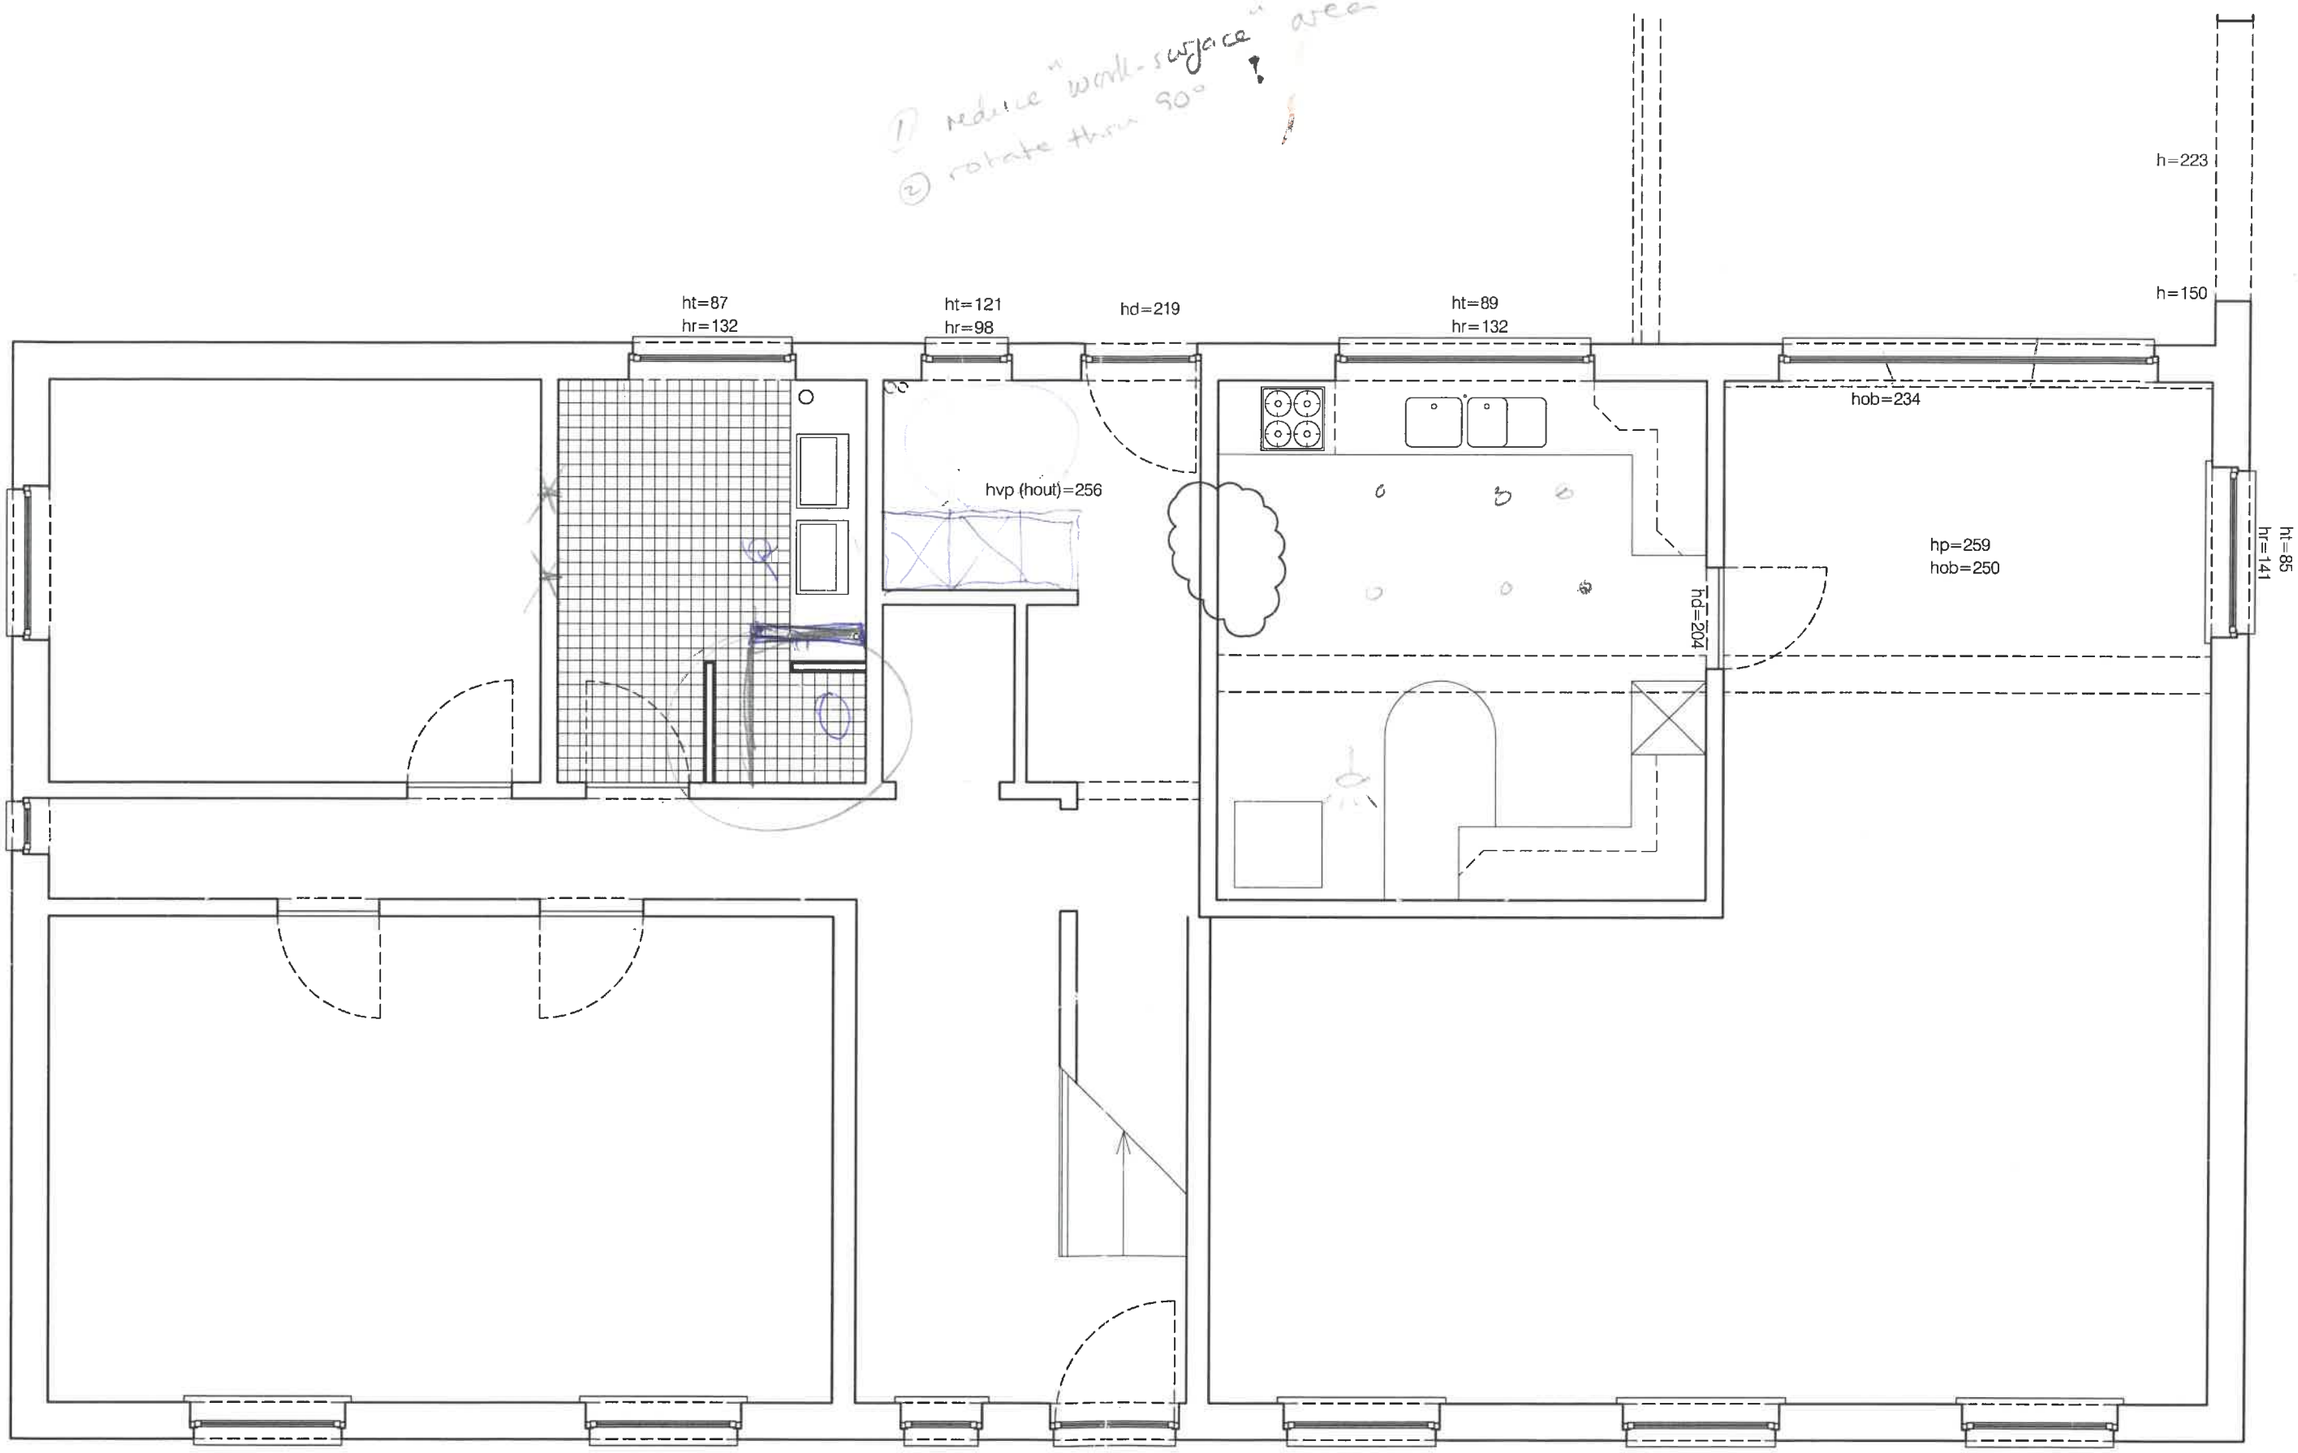

GELIJKVLOERS

de architectengroep bvba
belmans dergent fredricx
Lebonstraat 86, 2440 Geel
T 014 - 59 26 00
F 014 - 59 17 55
www.dearchitectengroep.be
info@dearchitectengroep.be

project: verbouwen van een woning Heerstraat 12 2440 Geel		datum: 23-06-2005	plannummer: 1/6
bouwheer: dhr. en mevr. Fox-Moore Varezenlaan 19 2400 Mol		schaal: 1/50	dossier: 05/149

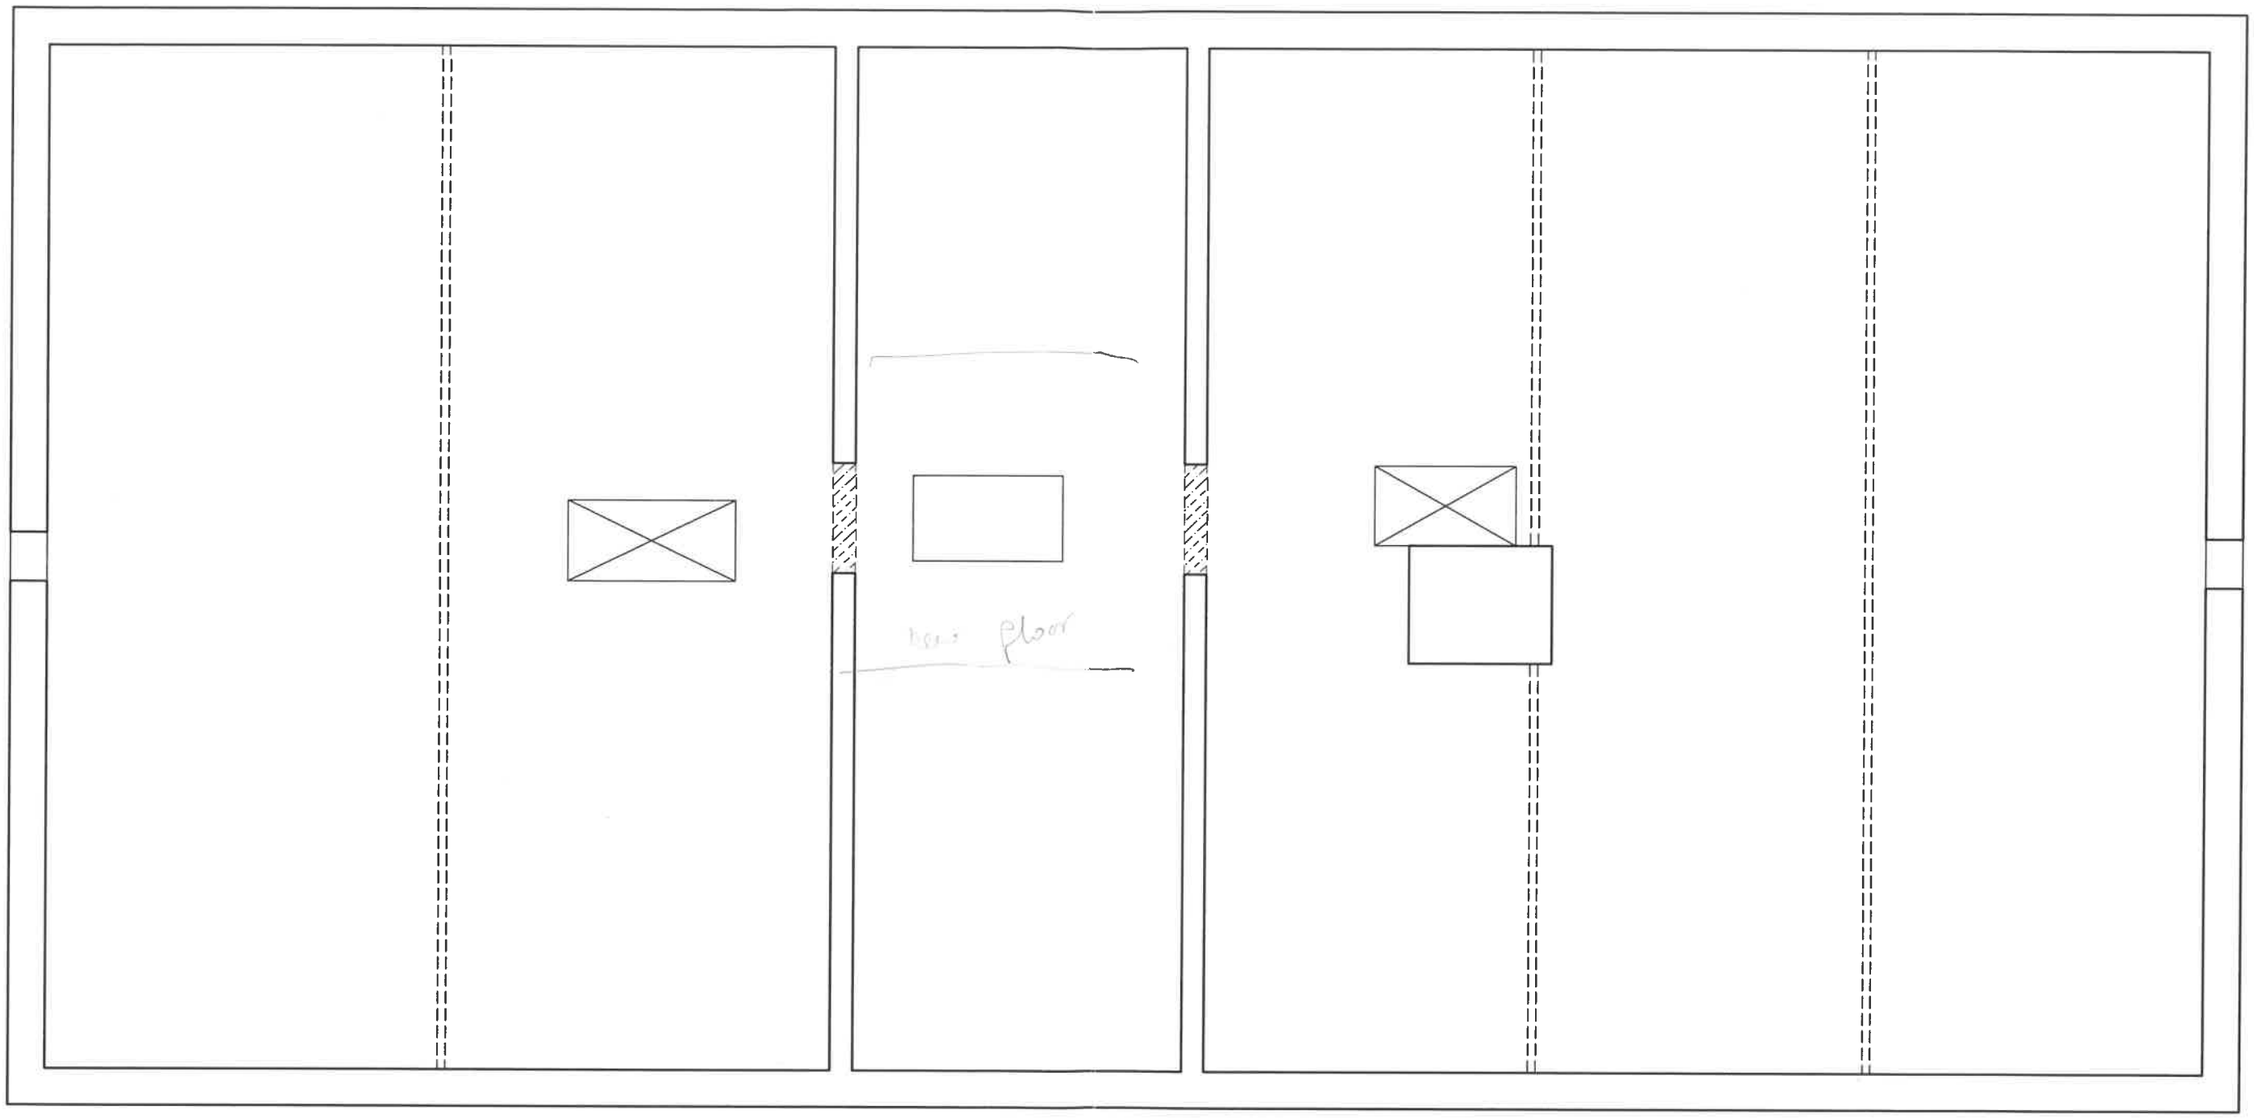

ZOLDER

de architectengroep bvba
belmans dergent fredricx
Leborstraat 86, 2440 Geel
T 014 - 59 26 00
F 014 - 59 17 65
www.dearchitectengroep.be
info@dearchitectengroep.be

project: verbouwen van een woning Heerstraat 12 2440 Geel		datum: 23-06-2005	plannummer: 4/6
bouwheer: dhr. en mevr. Fox-Moore Varezenlaan 19 2400 Mol		schaal: 1/50	dossier: 05/149