


1er étage

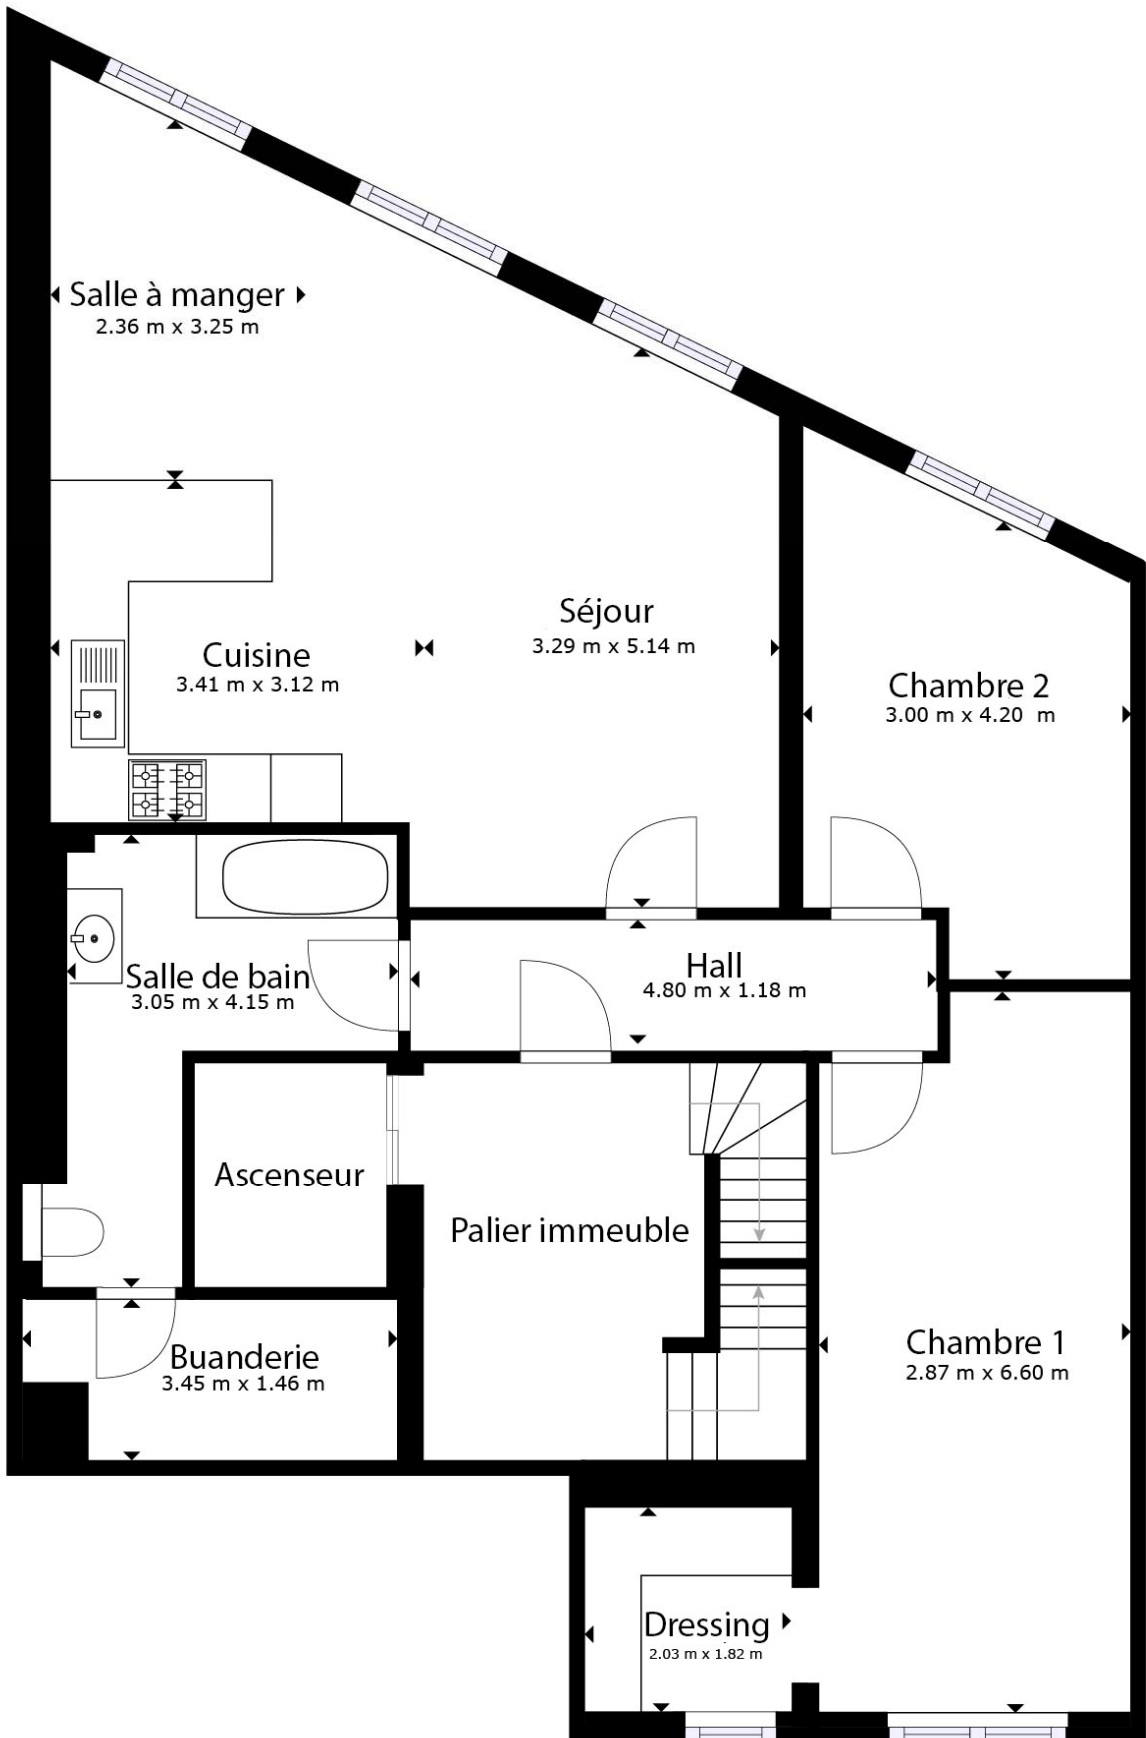

Croquis d'ensemble informatif et non contractuel.