PROVINCE DE: BRABANT WALLON
COMMUNE DE: WALHAIN (PERBAIS)

CONSTRUCTION D'UNE HABITATION

SITUEE: Grand Rue, face au n° 16
1457 - WALHAIN (PERBAIS)

Références cadastrales:
Section E n° 9 c/ pie Lot 3

Maître de l'ouvrage:

PLANS ANNEXES A LA DEMANDE DE PERMIS DE BATIR
PLANS - COUPE - FACADES - IMPLANTATION - SITUATION

Dossier:	Surf.:
Etabli le:28/ 04/ 2000 Revu le: 17 / 05/ 2000	
Echelle: 1/50 - 1/250	Feuille : 1/1

L'Architecte: date: 19-05-2000

Les propriétaires: date: 18-05-2000

PERMIS D'URBANISME n°2000/PB/041
délivré le 14 JUIN 2000

Certifié conforme à l'original,
Walhain, le 20 juin 2000

Pour le Bourgmestre,
Le fonctionnaire délégué

LEGENDE DES MATERIAUX

1. Tuiles ton gris foncé
2. Sous toiture en PVC armé
3. Liteaux
4. Ferme en bois
5. Gouttière en zinc
6. Sablière
7. Isolation 12cm laine de verre
8. Plaque de plâtre
9. Bloc argex 14cm
10. Linteau en béton armé
11. Vitrauxen
12. Brique de parement ton rouge-brun
13. Cornière galvanisée
14. Seuil en brique de parement
15. Vide ventilé
16. Isolation 5cm laine de verre
17. Hourdis béton
18. Bloc de béton lourd
19. Revêtement de sol
20. Chape +/-8cm
21. Dalle de béton arme ép. 12cm
22. Isolation ép. 3cm
23. Cimentage et coaltar des murs en contact avec les terres
24. Béton de fondation
25. Boucle de terre
26. Chassis en bois : double vitrage clair
27. Bloc argex ép. 9cm
28. Porte de garage basculante
29. Encadrement porte entrée en pierre naturelle
30. Seuil en pierre bleue ép. 5cm
31. Descente E.P. en PVC Ø 80, ton gris clair
32. Tuiles faîtières
33. Tuiles de rive

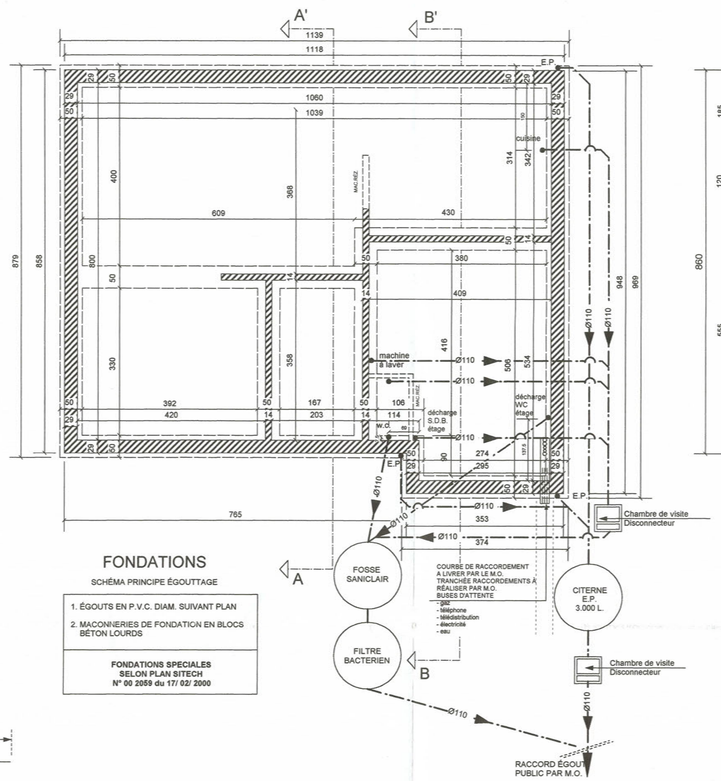

FONDATIONS

SCHÉMA PRINCIPE ÉGOUTTAGE

1. ÉGOUTS EN P.V.C. DIAM. SUIVANT PLAN
2. MACONNERIES DE FONDATION EN BLOCS BÉTON LOURDS

FONDATIONS SPECIALES SELON PLAN SITECH N° 00 2059 du 17/ 02/ 2000

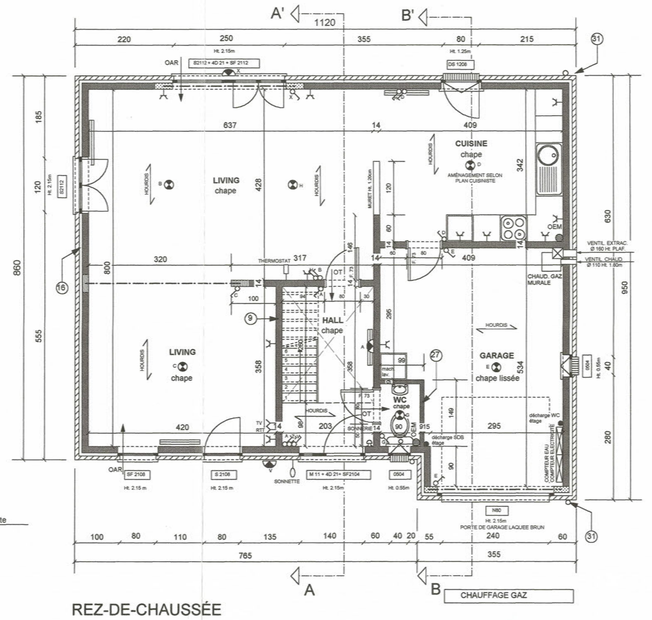

REZ-DE-CHAUSSÉE

VENTILATION A REALISER PAR LE M. . (HORS ENTREPRISE)

LA CONSTRUCTION SERA CONFORME AUX NOUVELLES DIRECTIVES DE LA NBN D 50 - 001 SELON UN SCHÉMA DE SYSTEME DE VENTILATION NATURELLE DU "TYPE C" SAUF INDICATIONS CONTRAIRES CI-DESSOUS: LES "OAR", LES "OEM" ET "OT" SONT A REALISER PAR LE M.O. (HORS ENTREPRISE)

LA CONSTRUCTION SERA CONFORME A LA NORME D'ISOLATION K 55 : A REALISER PAR L'ENTREPRISE

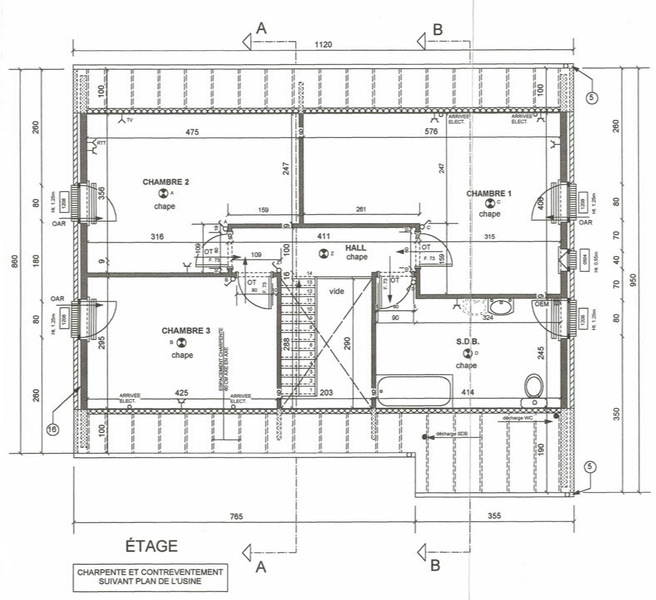

ÉTAGE

CHARPENTE ET CONTREVENTEMENT SUIVANT PLAN DE L'USINE

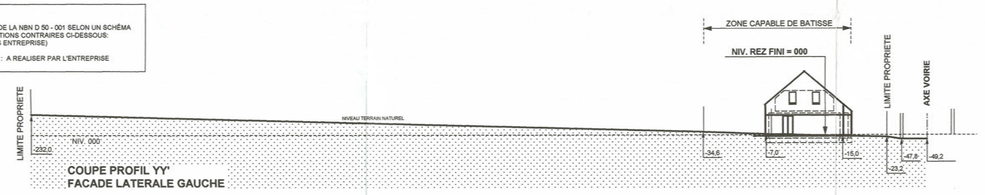

COUPE PROFIL YY'
FACADE LATERALE GAUCHE

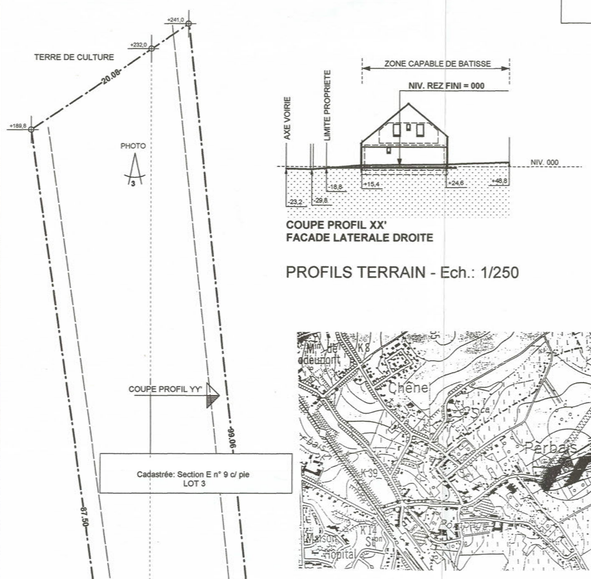

COUPE PROFIL XX'
FACADE LATERALE DROITE

PROFILS TERRAIN - Ech.: 1/250

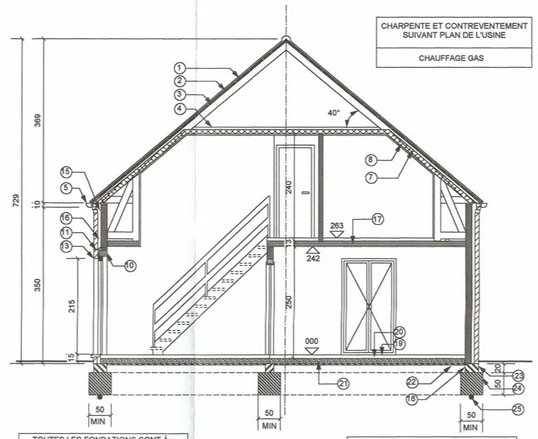

TOUTES LES FONDATIONS SONT À DESCENDRE JUSQU'AU BON SOL ET HORS GEL

COUPE AA'

CIMENTAGE ET COALTAR DES MURS EN CONTACT AVEC LES TERRES

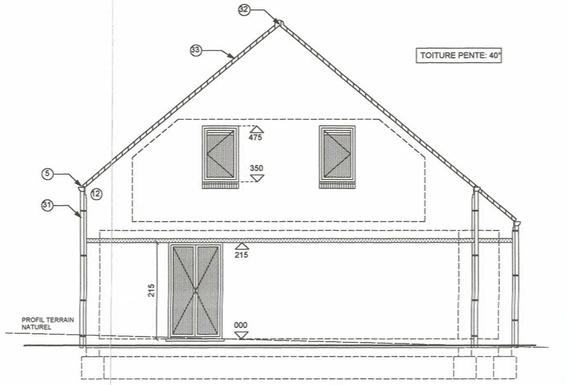

FACADE LATÉRALE

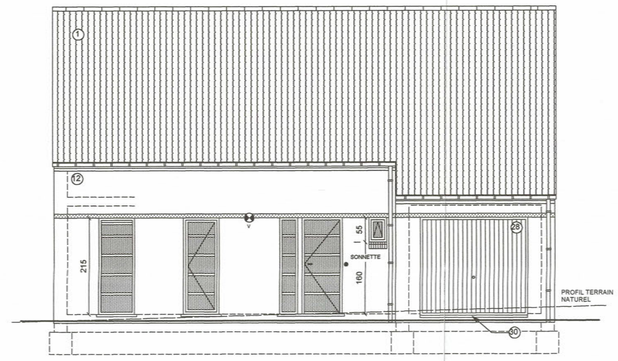

FACADE RUE

Bandeaux en briques de teinte différente (teinte à choisir).
Porte du garage laquée brun.
Traverses horizontales prévues aux chassis et à la porte de la facade avant .

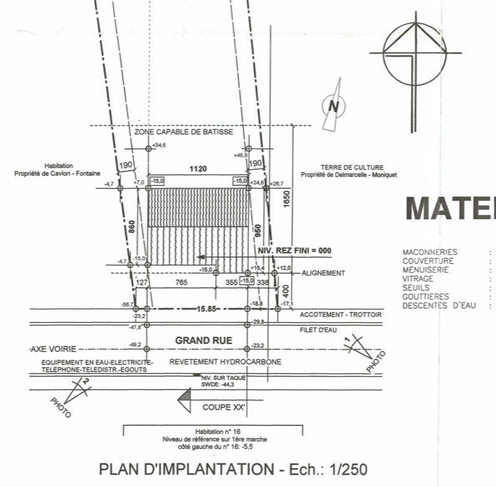

PLAN D'IMPLANTATION - Ech.: 1/250

MATERIAUX

MACONNERIES	: BRIQUES TERRE CUITE, TON: ROUGE/BRUN
COUVERTURE	: TUILES BETON, TON: GRIS FONCE
MENUISERIE	: BOIS, TON NATUREL
VITRAGE	: DOUBLE VITRAGE, TON: CLAIR
SEUILS	: PIERRE BLEUE
GOUTTIERES	: ZINC, TON NATUREL
DESCENTES D'EAU	: PVC, TON GRIS

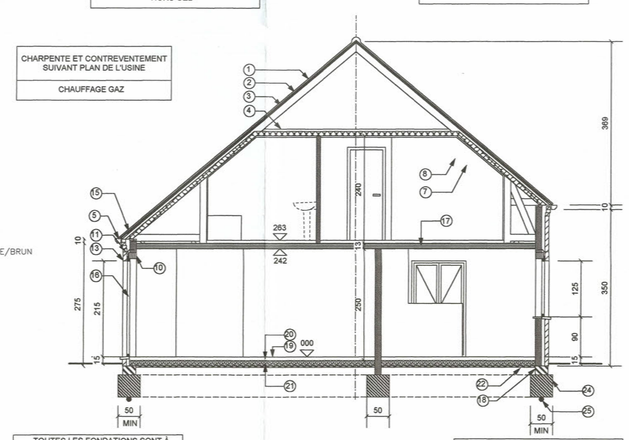

TOUTES LES FONDATIONS SONT À DESCENDRE JUSQU'AU BON SOL ET HORS GEL

COUPE B-B'

FONDATIONS SPECIALES SELON PLAN SITECH N° 00 2059 du 17/ 02/ 2000

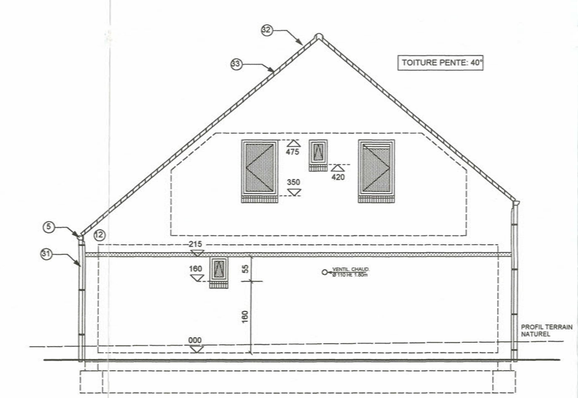

FACADE LATÉRALE

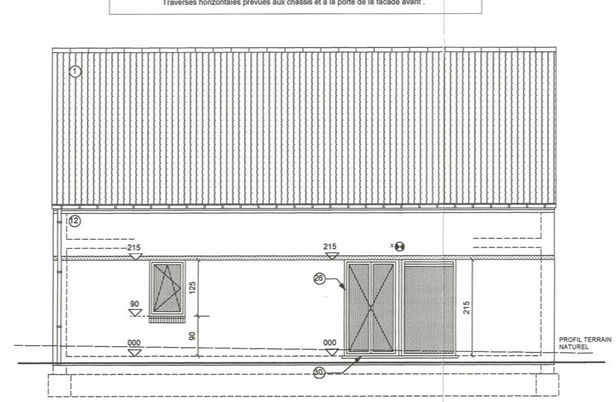

FACADE ARRIERE