


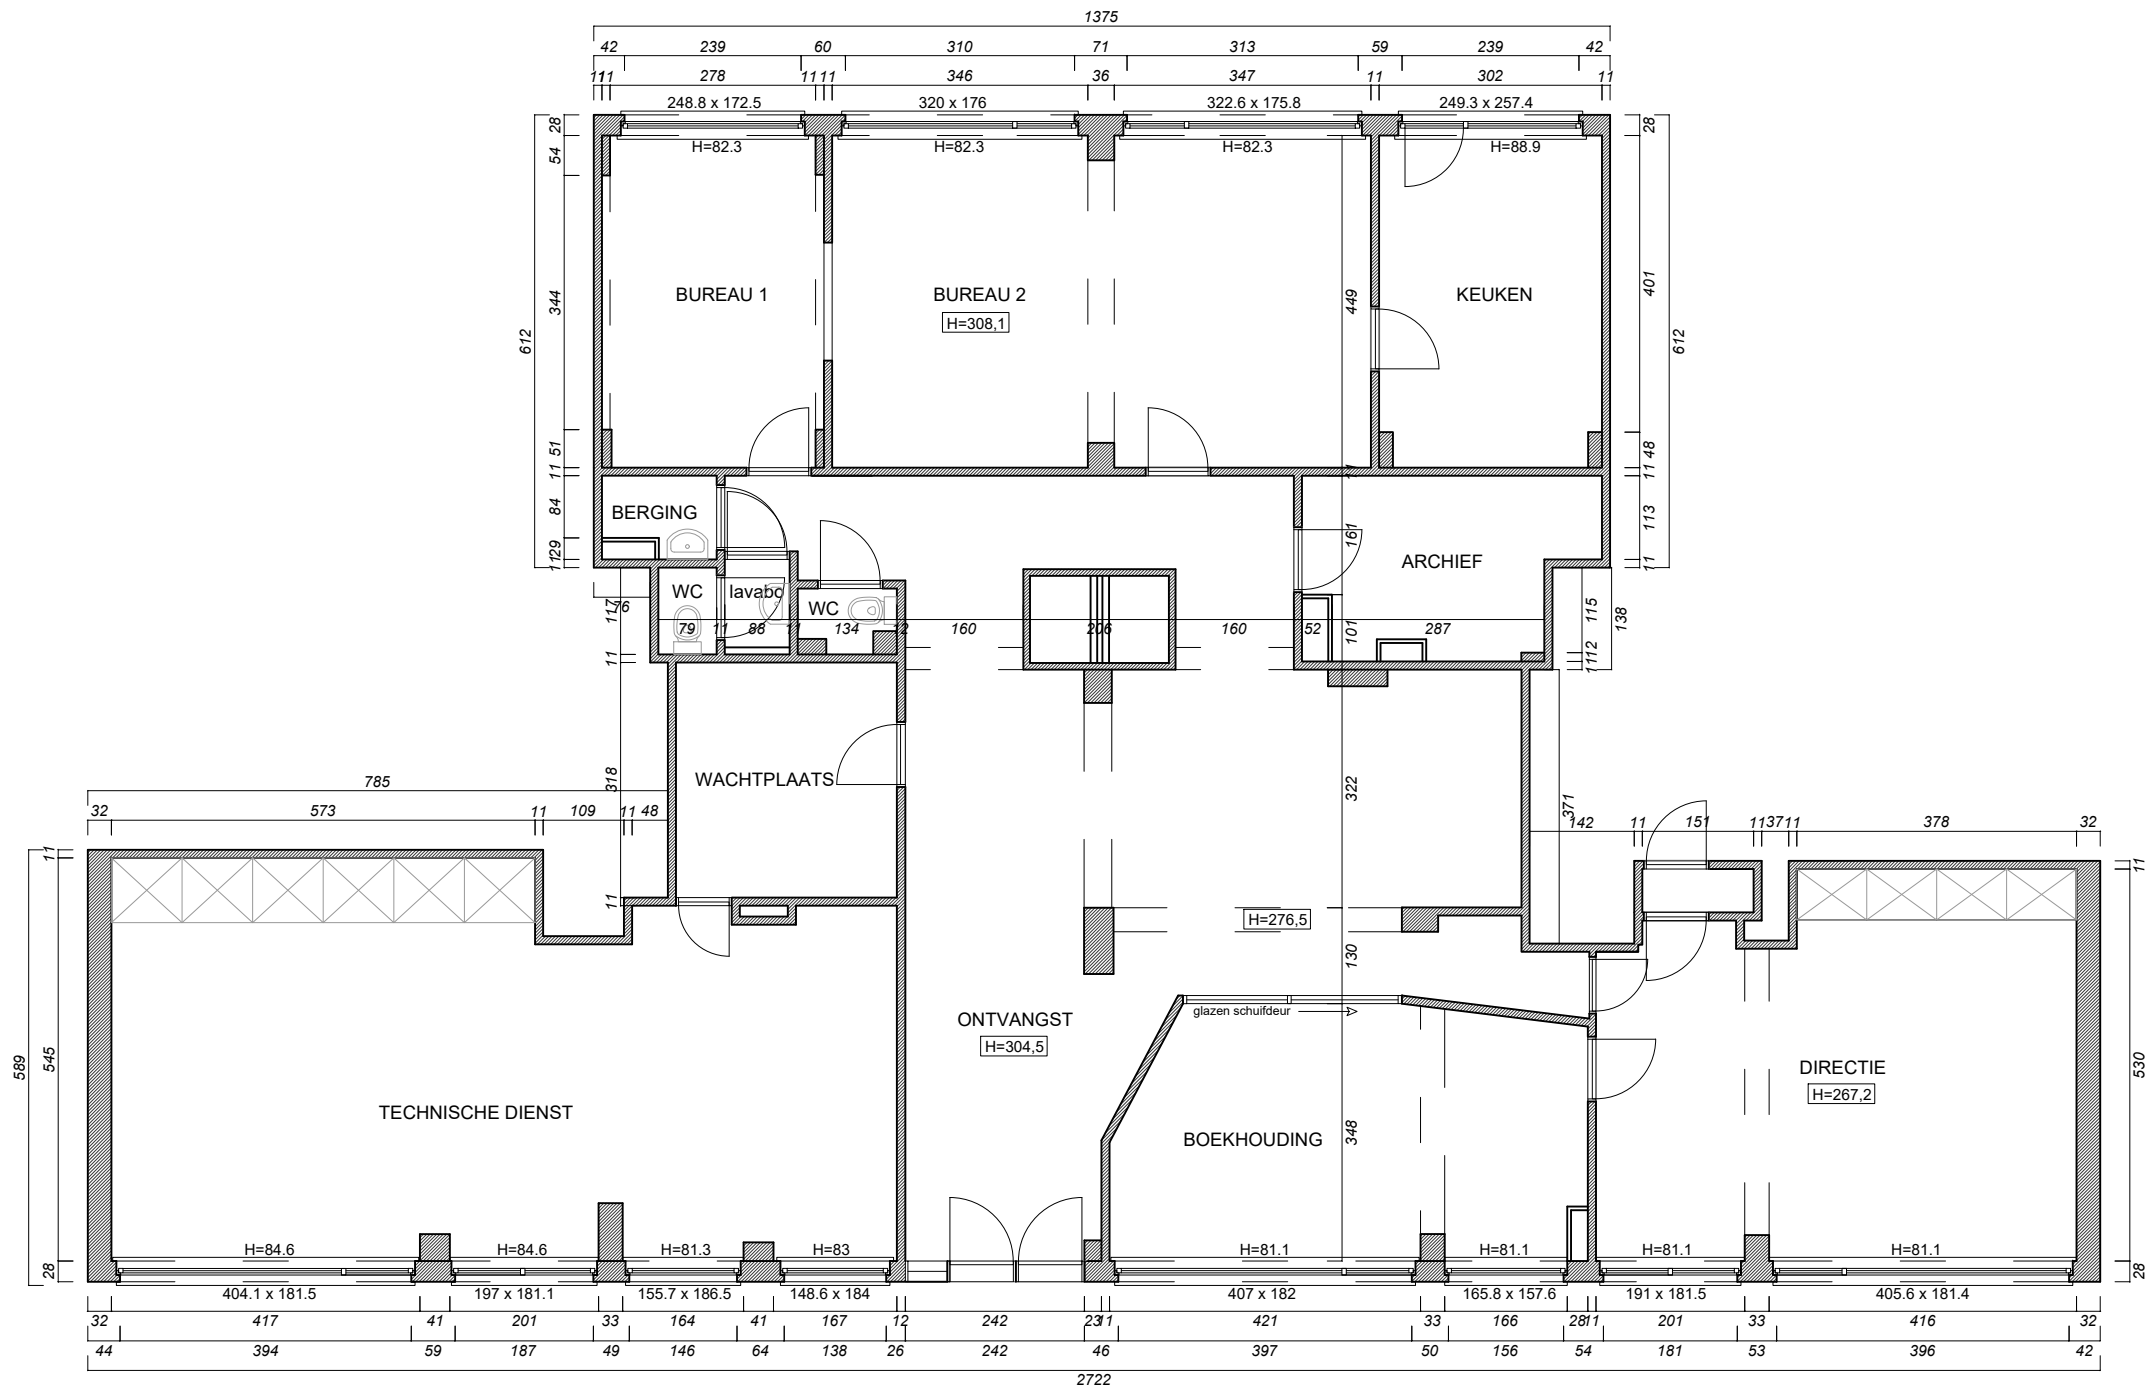

GRONDPLAN 1/100
Bestaande toestand

Project
Wouter Haeccklaan 1
2100 Antwerpen

0 50 100 150 200cm