


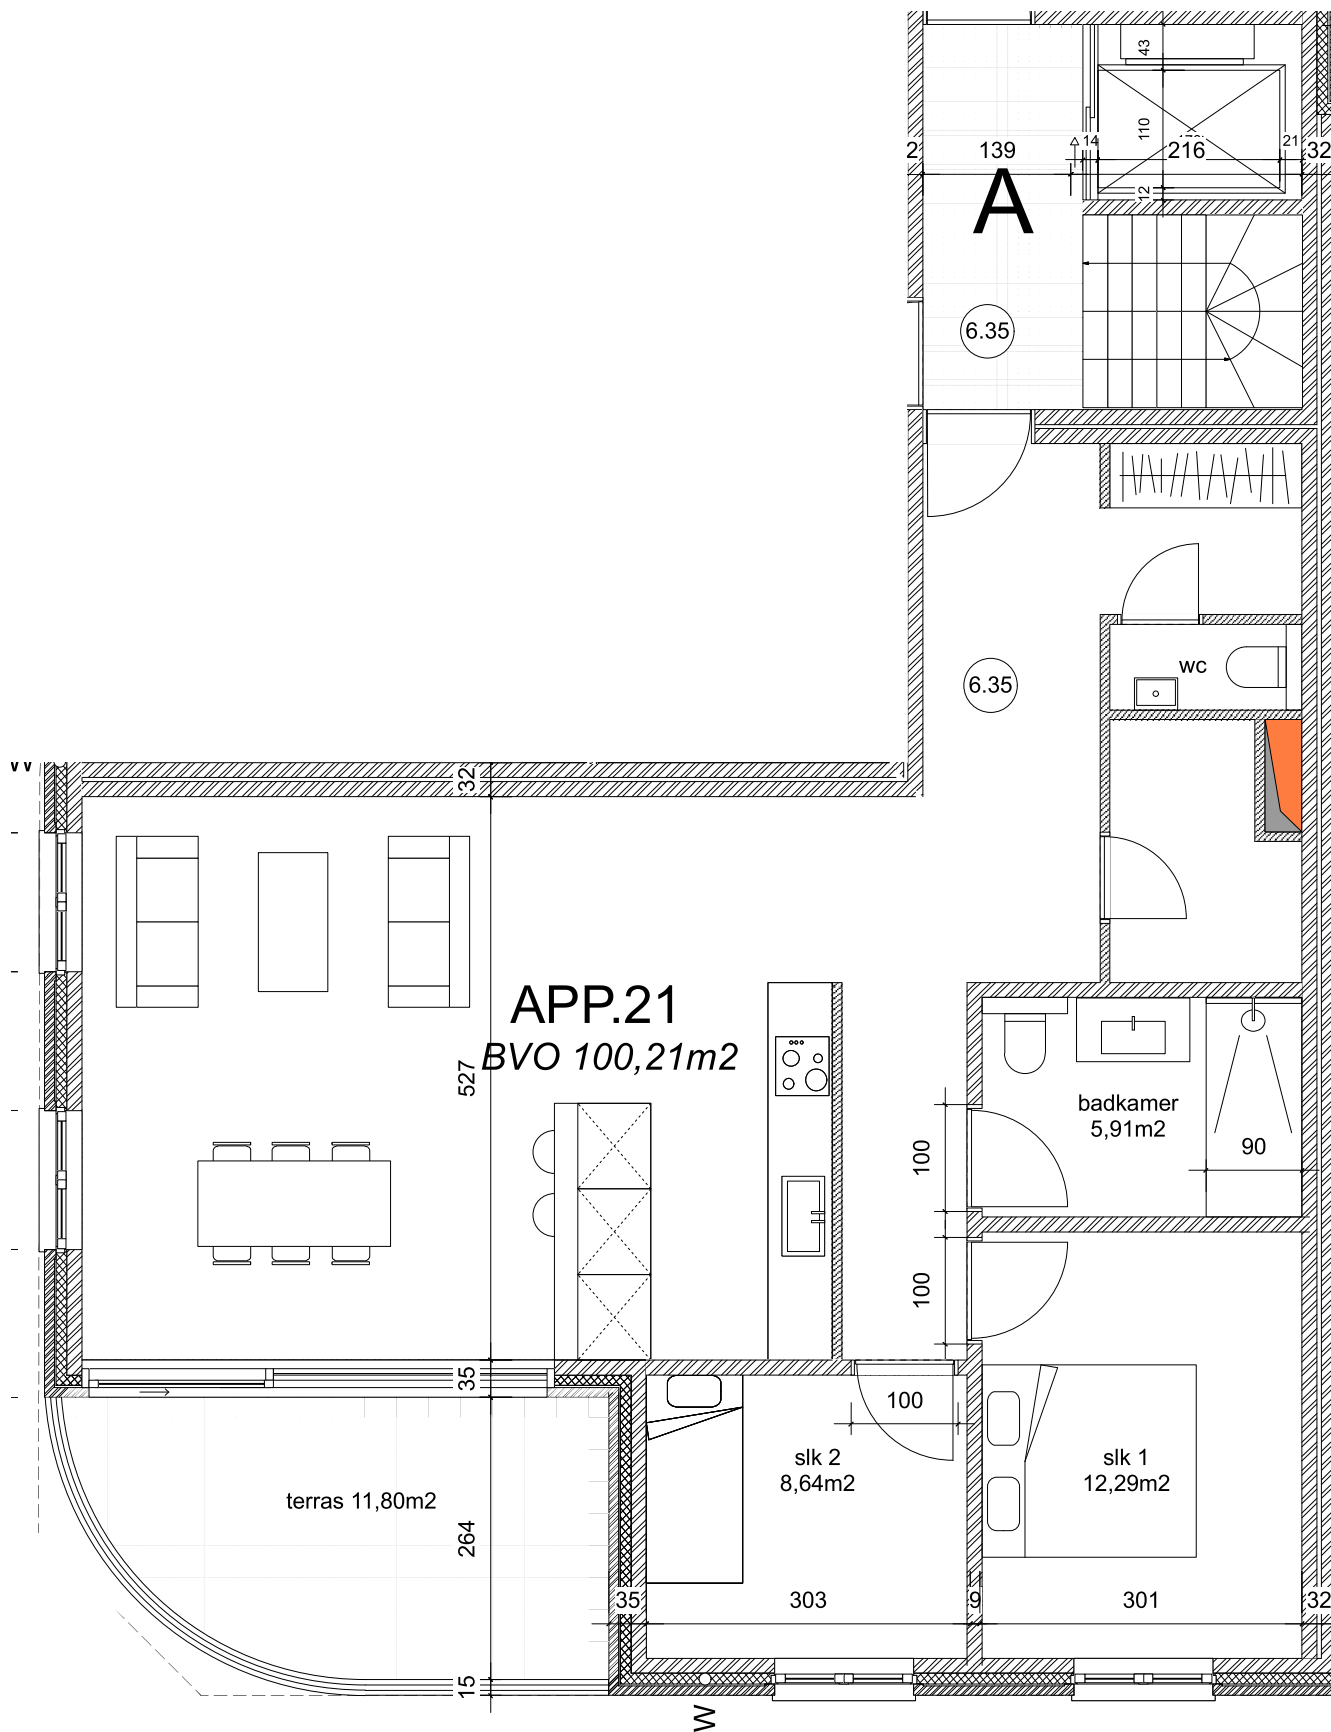

dossier: 1411-MOL
 plan:
NIEUWE TOESTAND
GRONDPLAN NIVEAU +2

APP. 21

fase: UITVOERING
 schaal: 1/50
 datum: 16/06/2020

Architect:
hansi ombregt architectuur
 Luthofdreef 1
 2900 Schoten
 0485 / 54 31 10
 mail@hansiombregt.com

-alle maten dienen ter plaatse nagemeten en gecontroleerd te worden
 -tekeningen en ontwerp zijn en blijven eigendom van de architect
 -niets hiervan mag zonder zijn schriftelijke toestemming gereproduceerd of gebruikt worden.
 -de bouwheer zal op eigen initiatief een ingenieur stabiliteit, veiligheidscoördinator en EPB- verslaggever aanstellen

Project:
 bouwen van 26 nieuwbouwappartementen
 met ondergrondse parking

Adres:
 Martelarenstraat 18/20/22
 2400 Mol

Bouwheer:
 Agrippa bvba
 Langenheuveld 47 - 2288 Bouwel