




COUPE AA

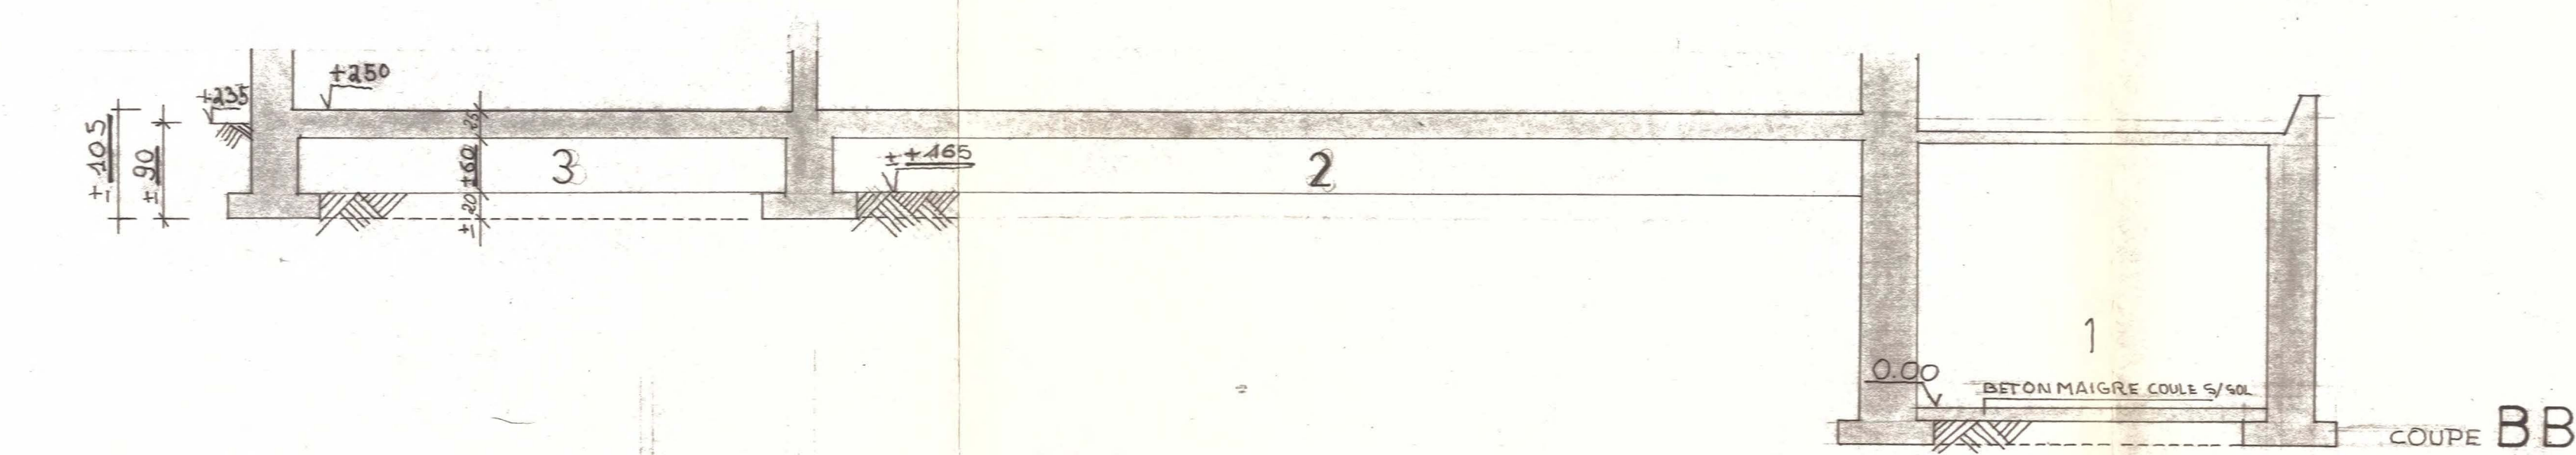


COUPE BB

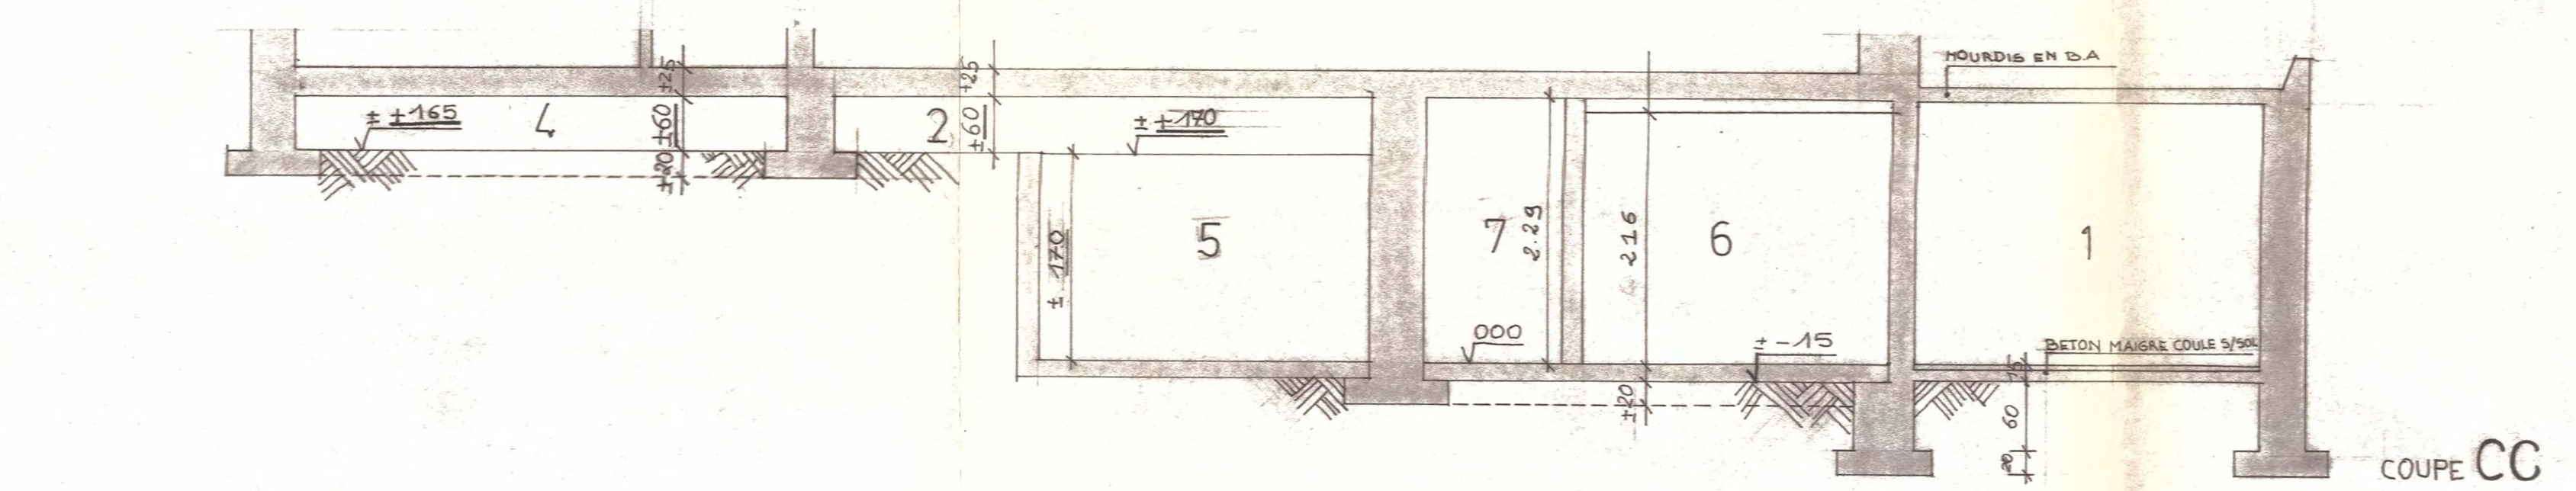


COUPE CC

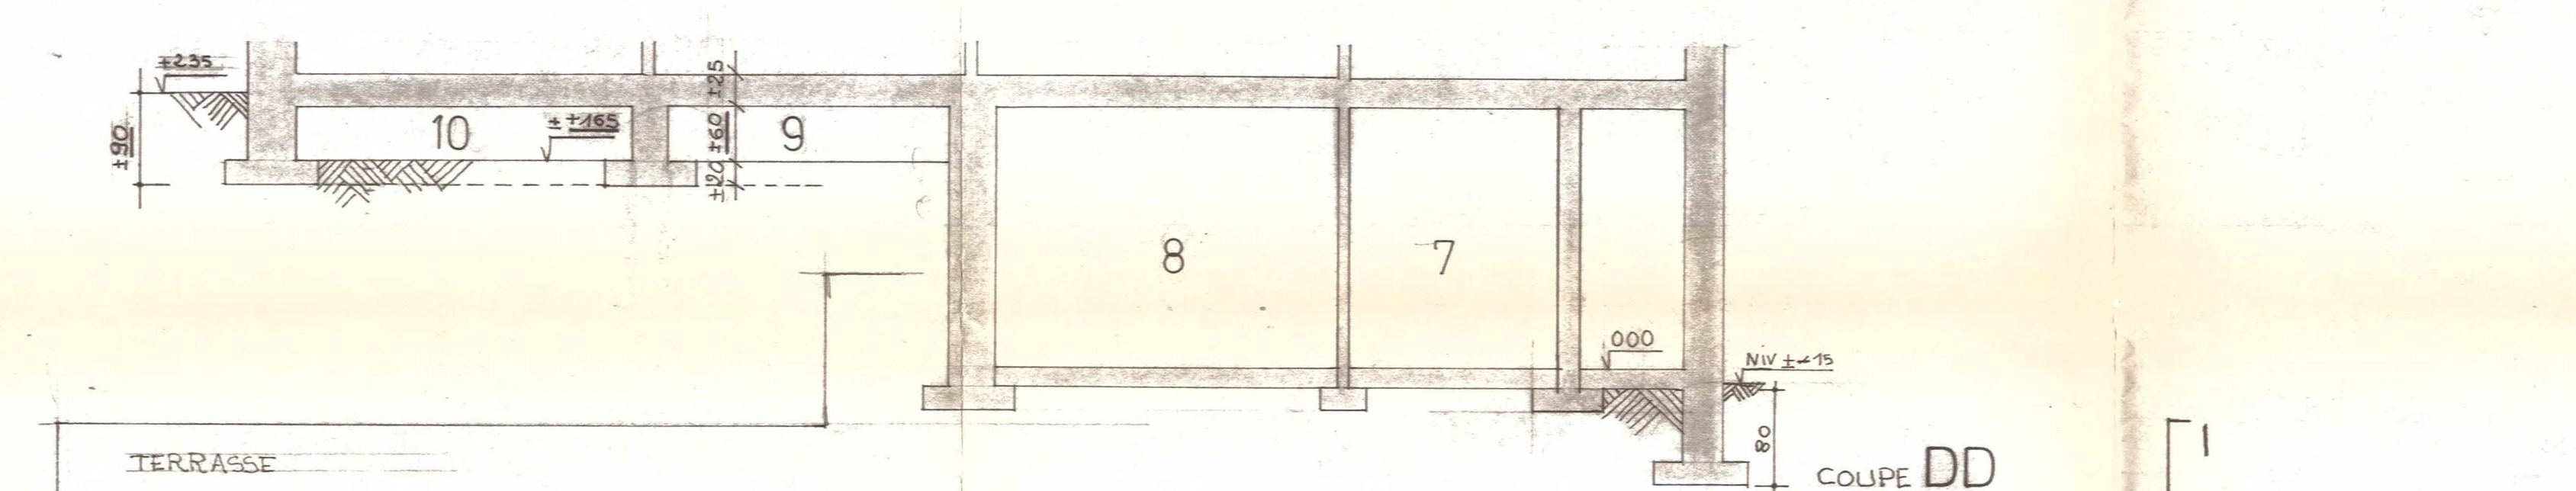


COUPE DD

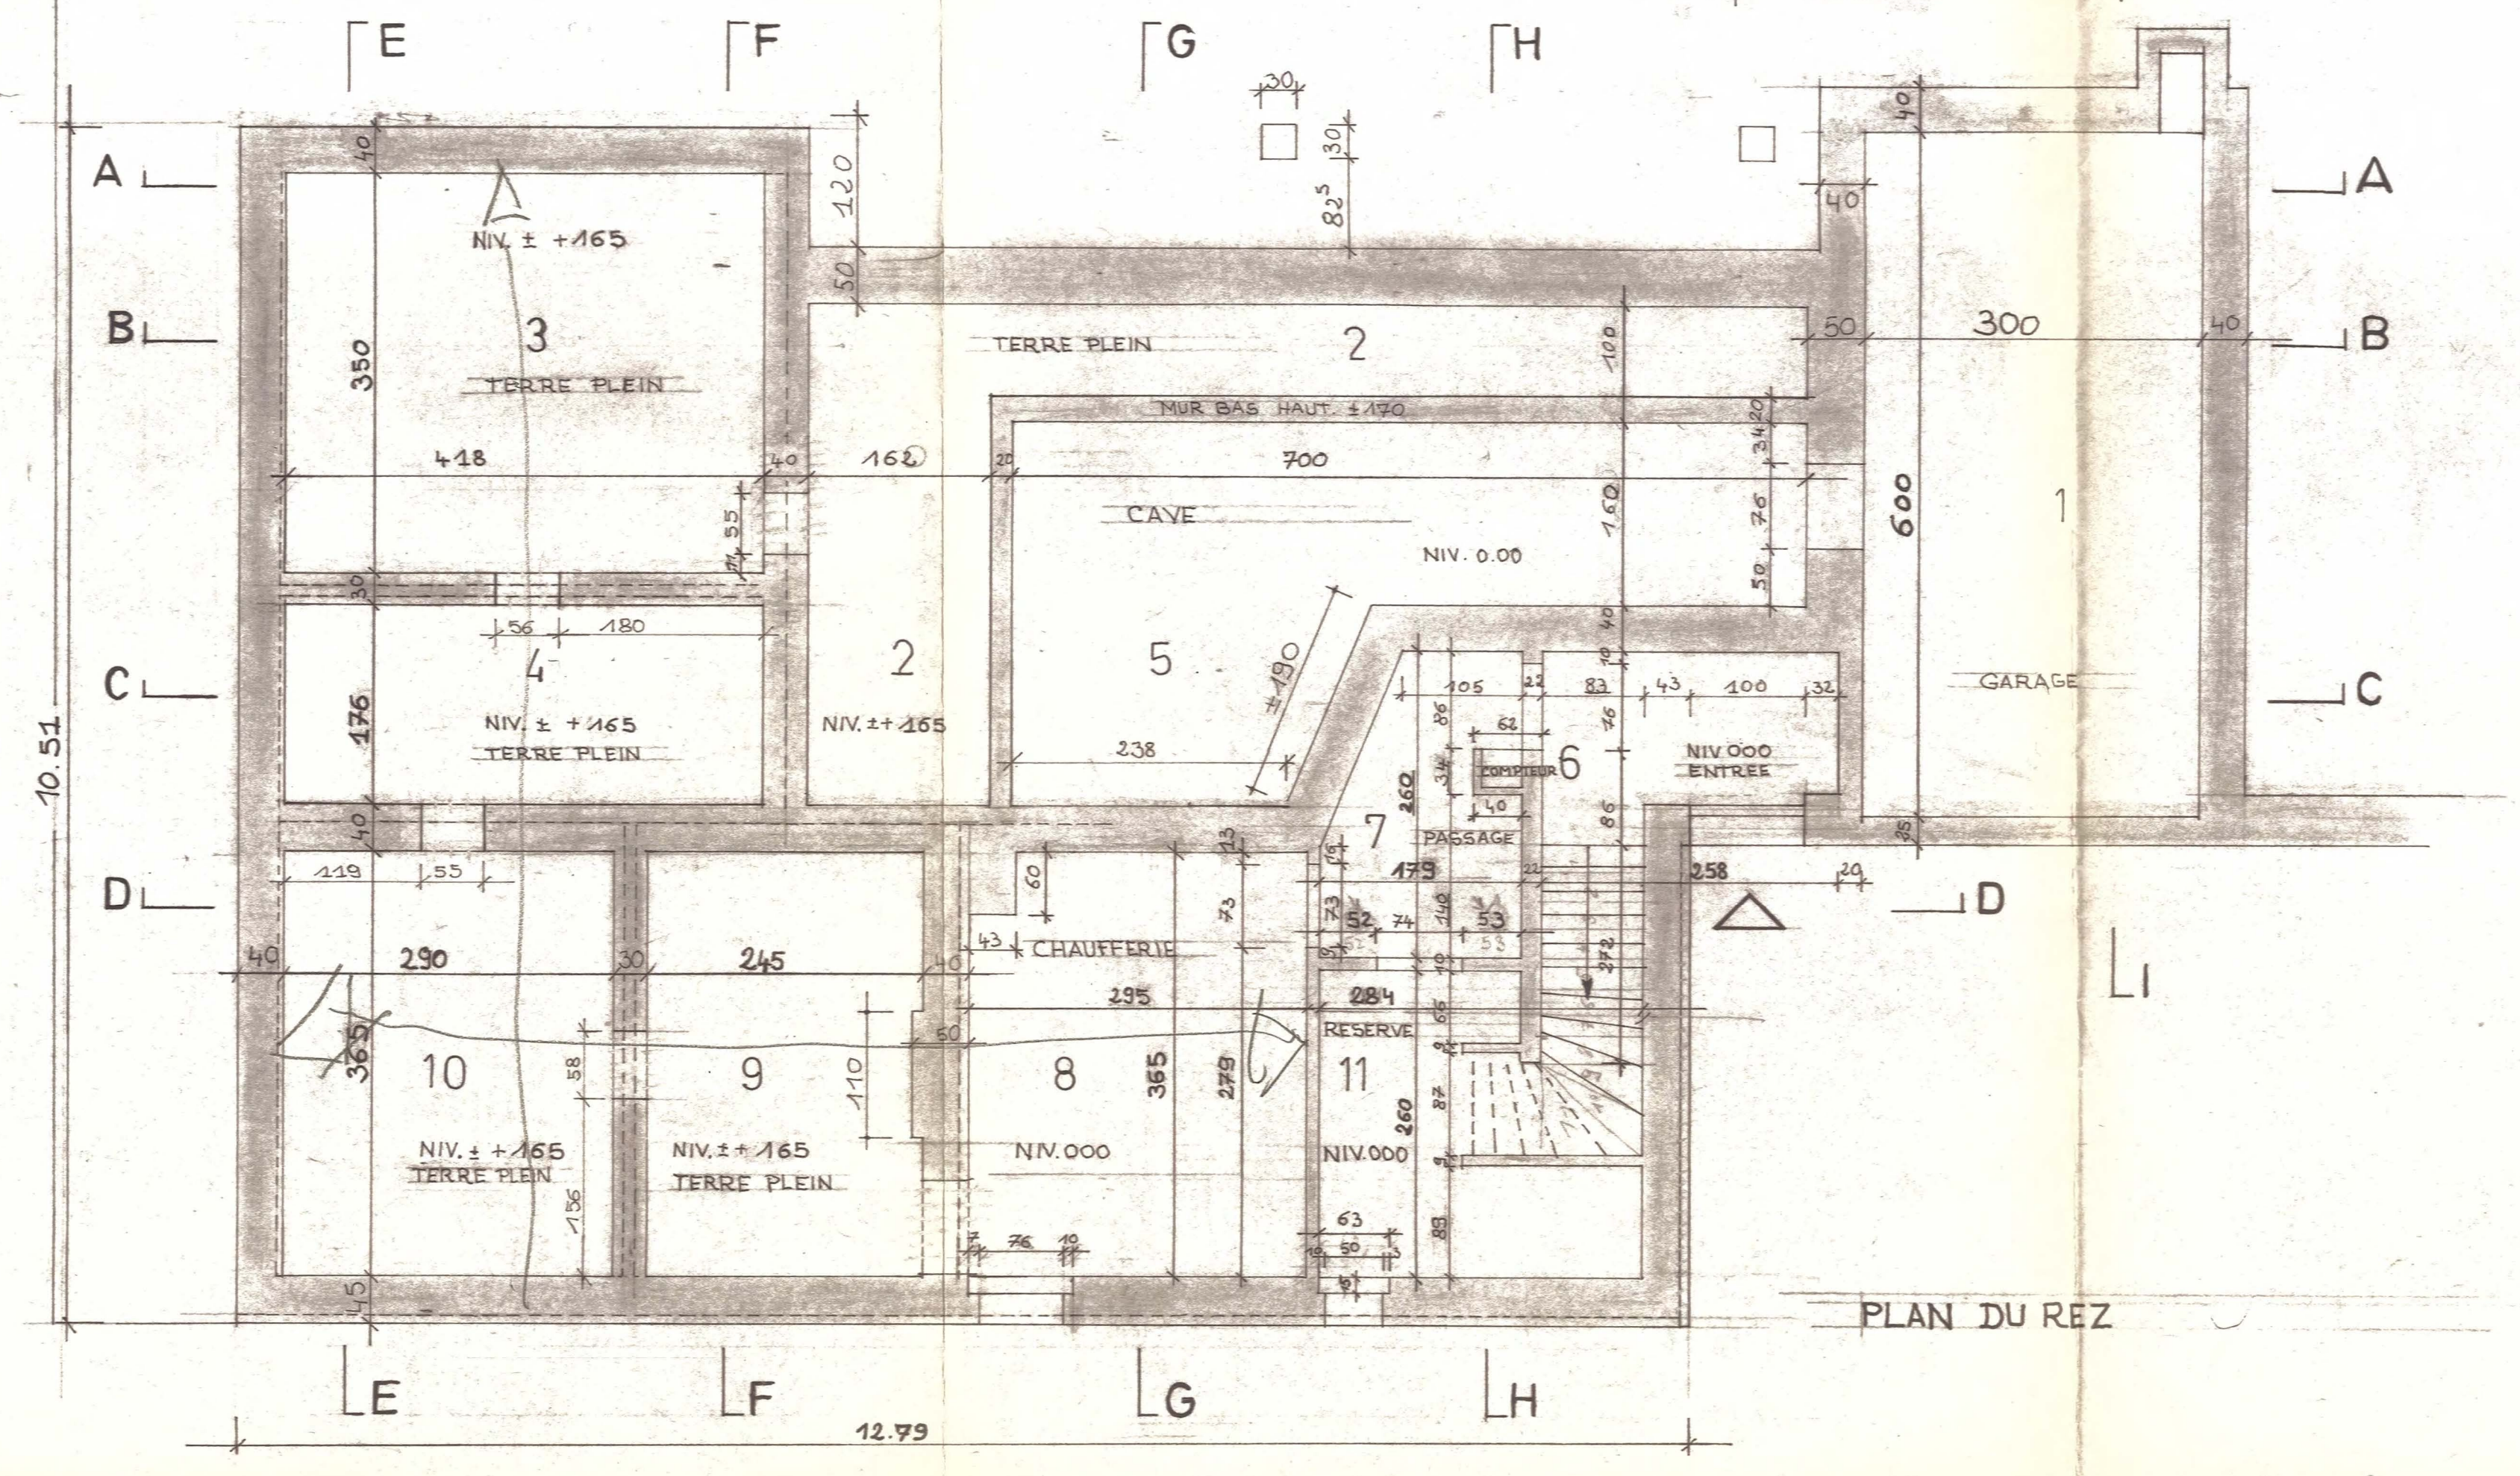


PLAN DU REZ

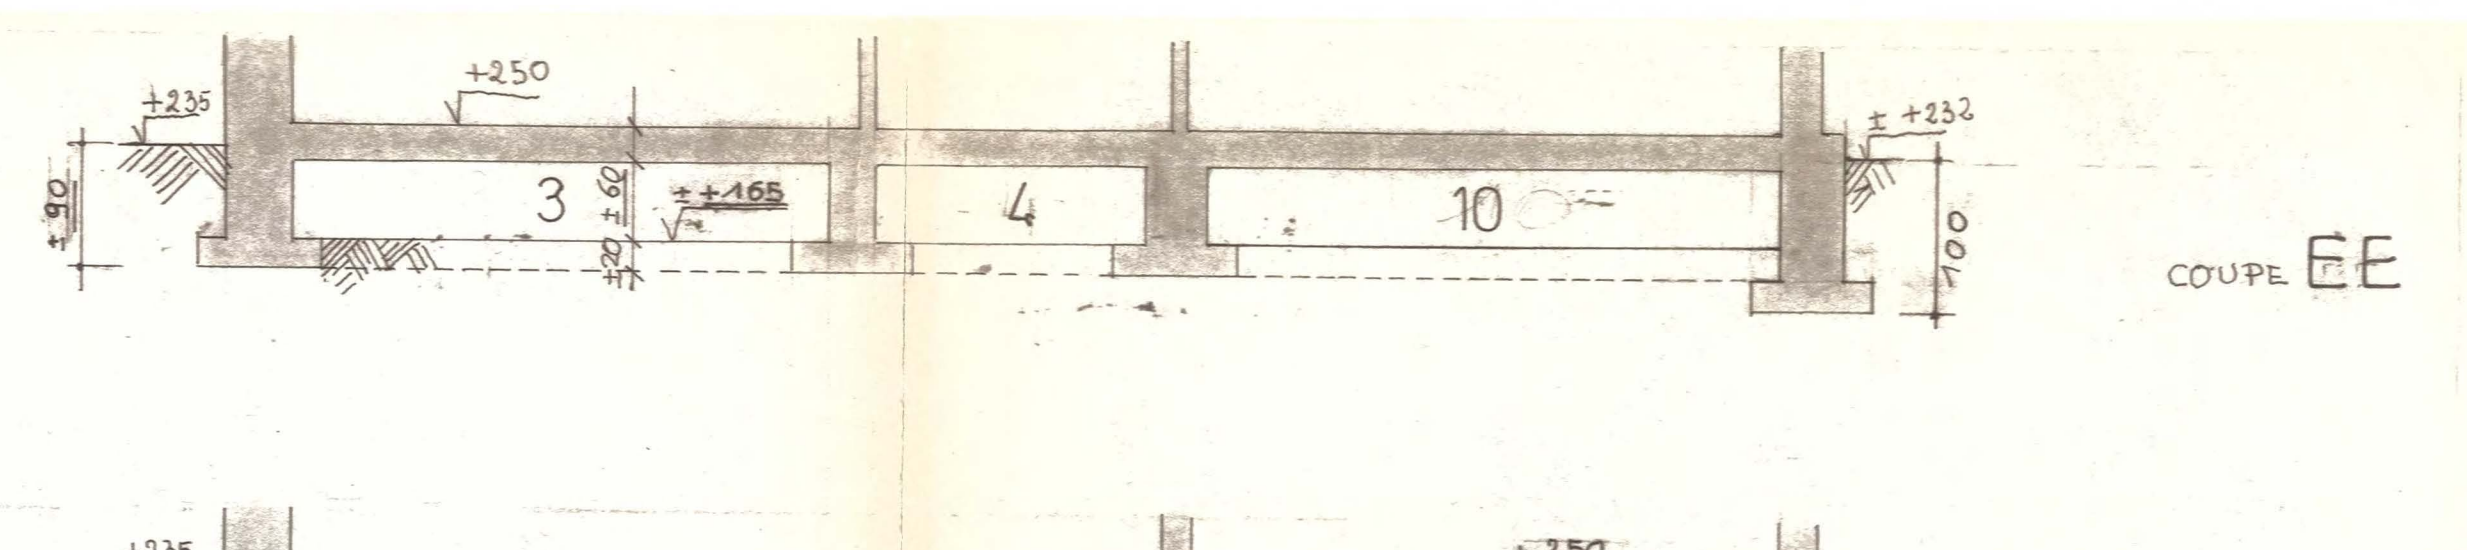


COUPE EE

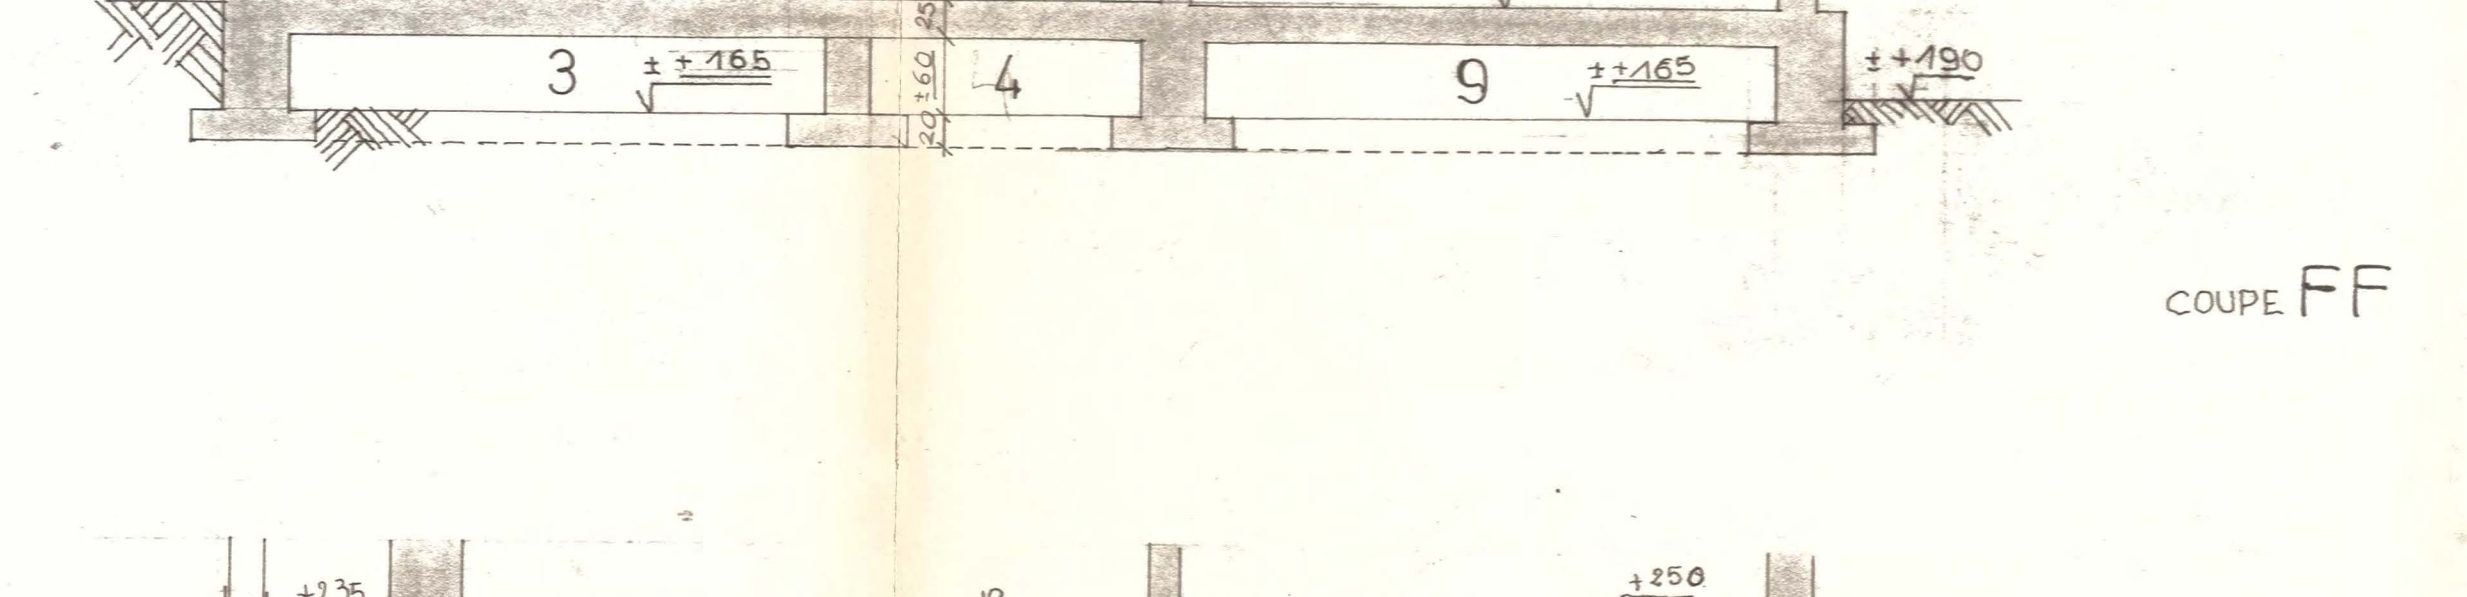


COUPE FF

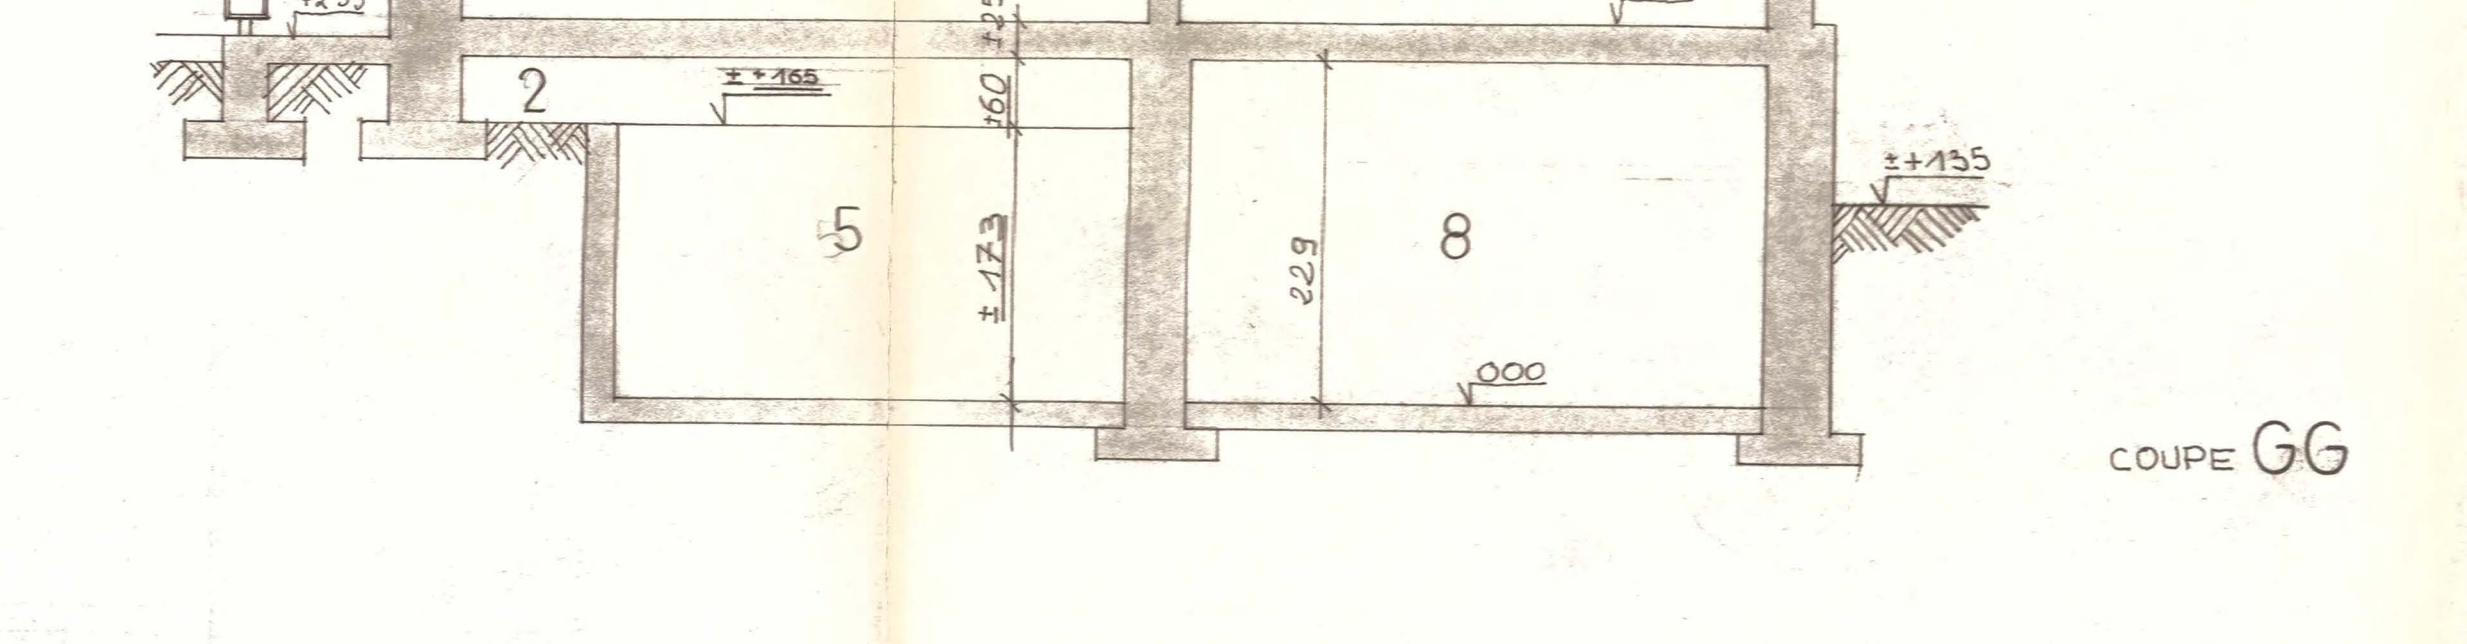


COUPE GG

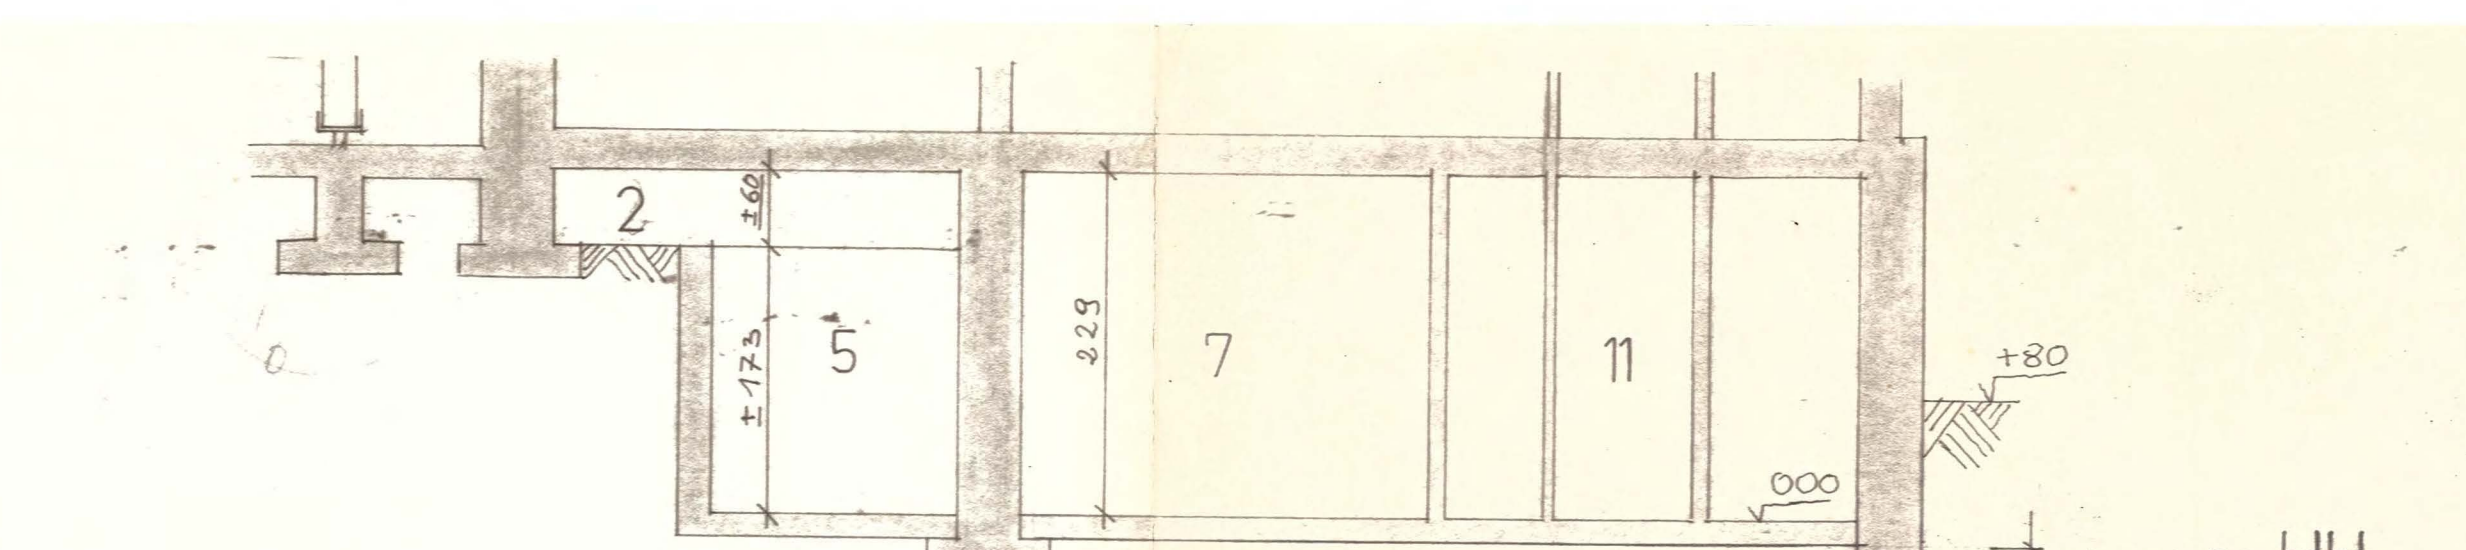

COUPE HH

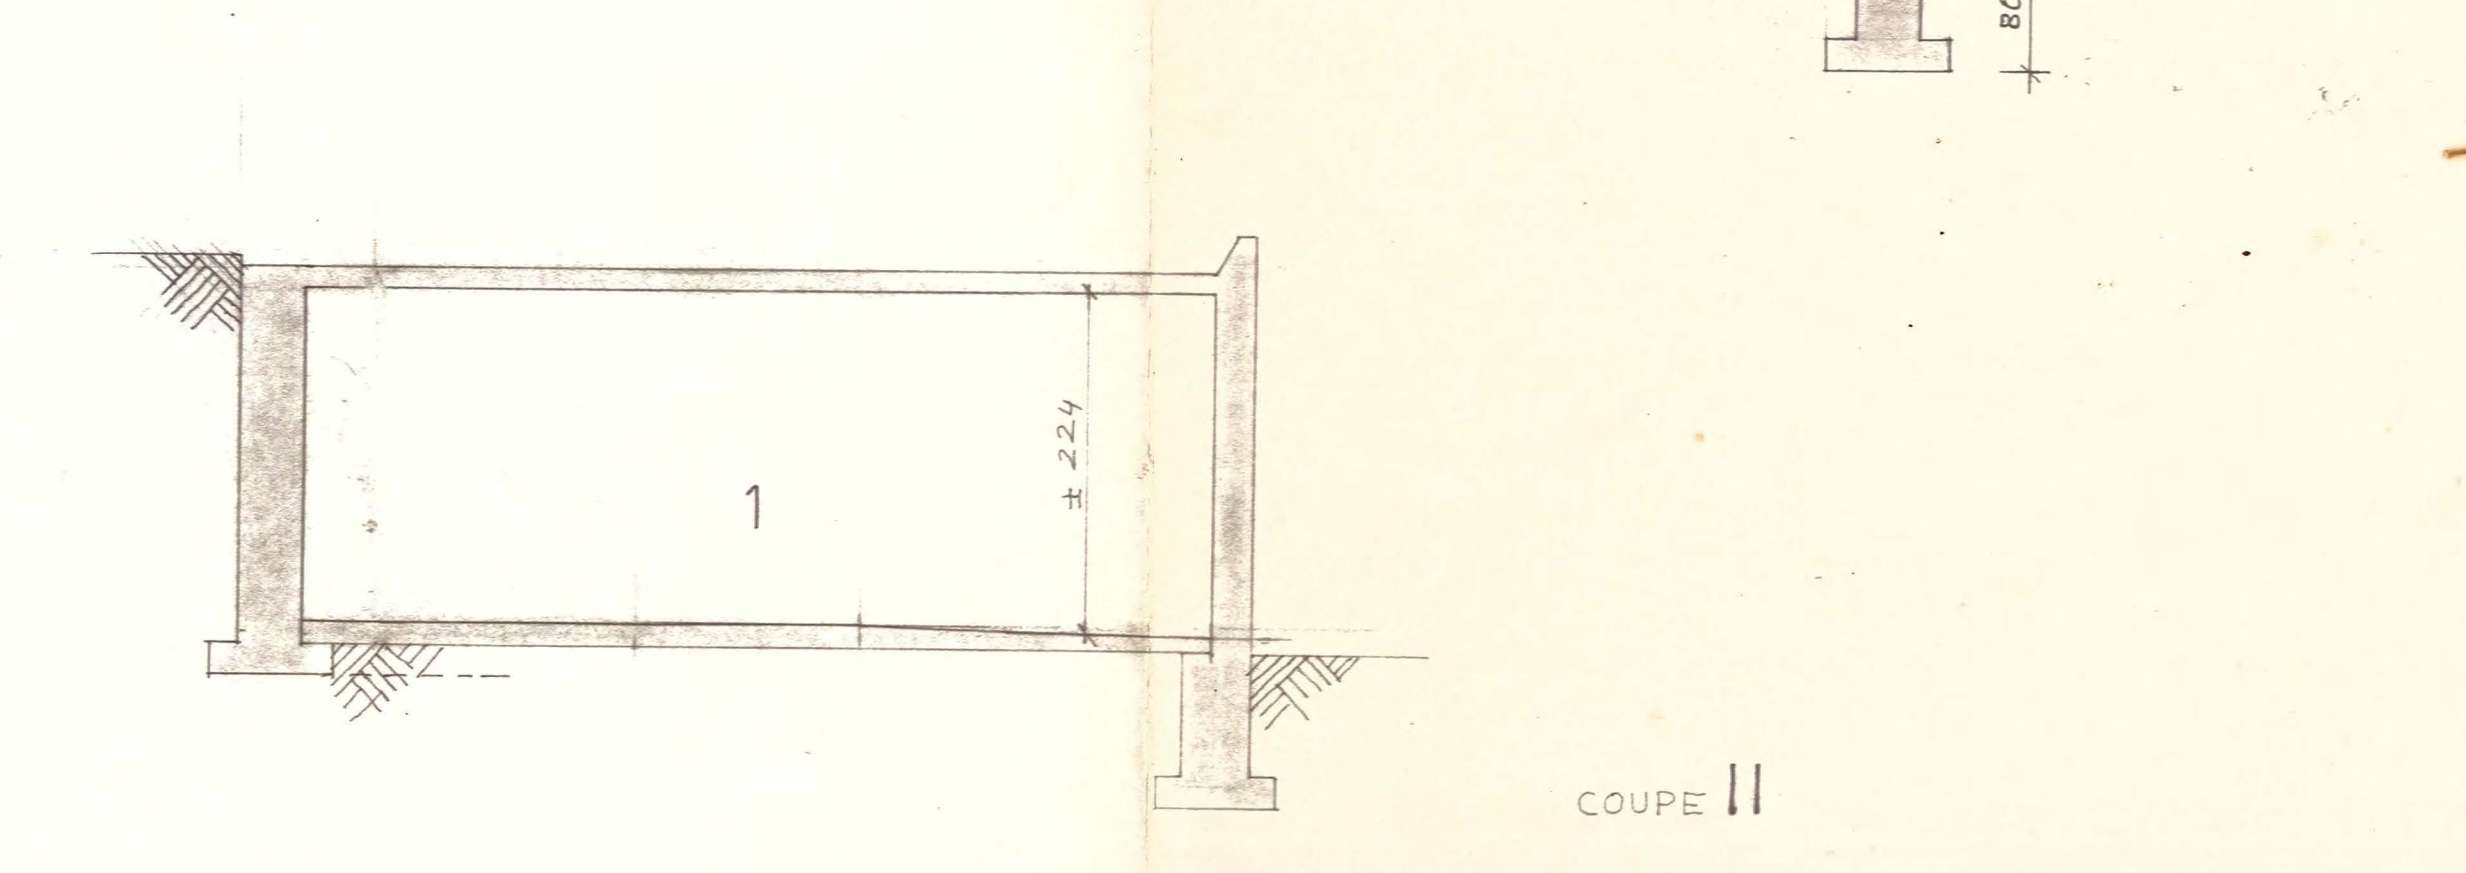

COUPE II

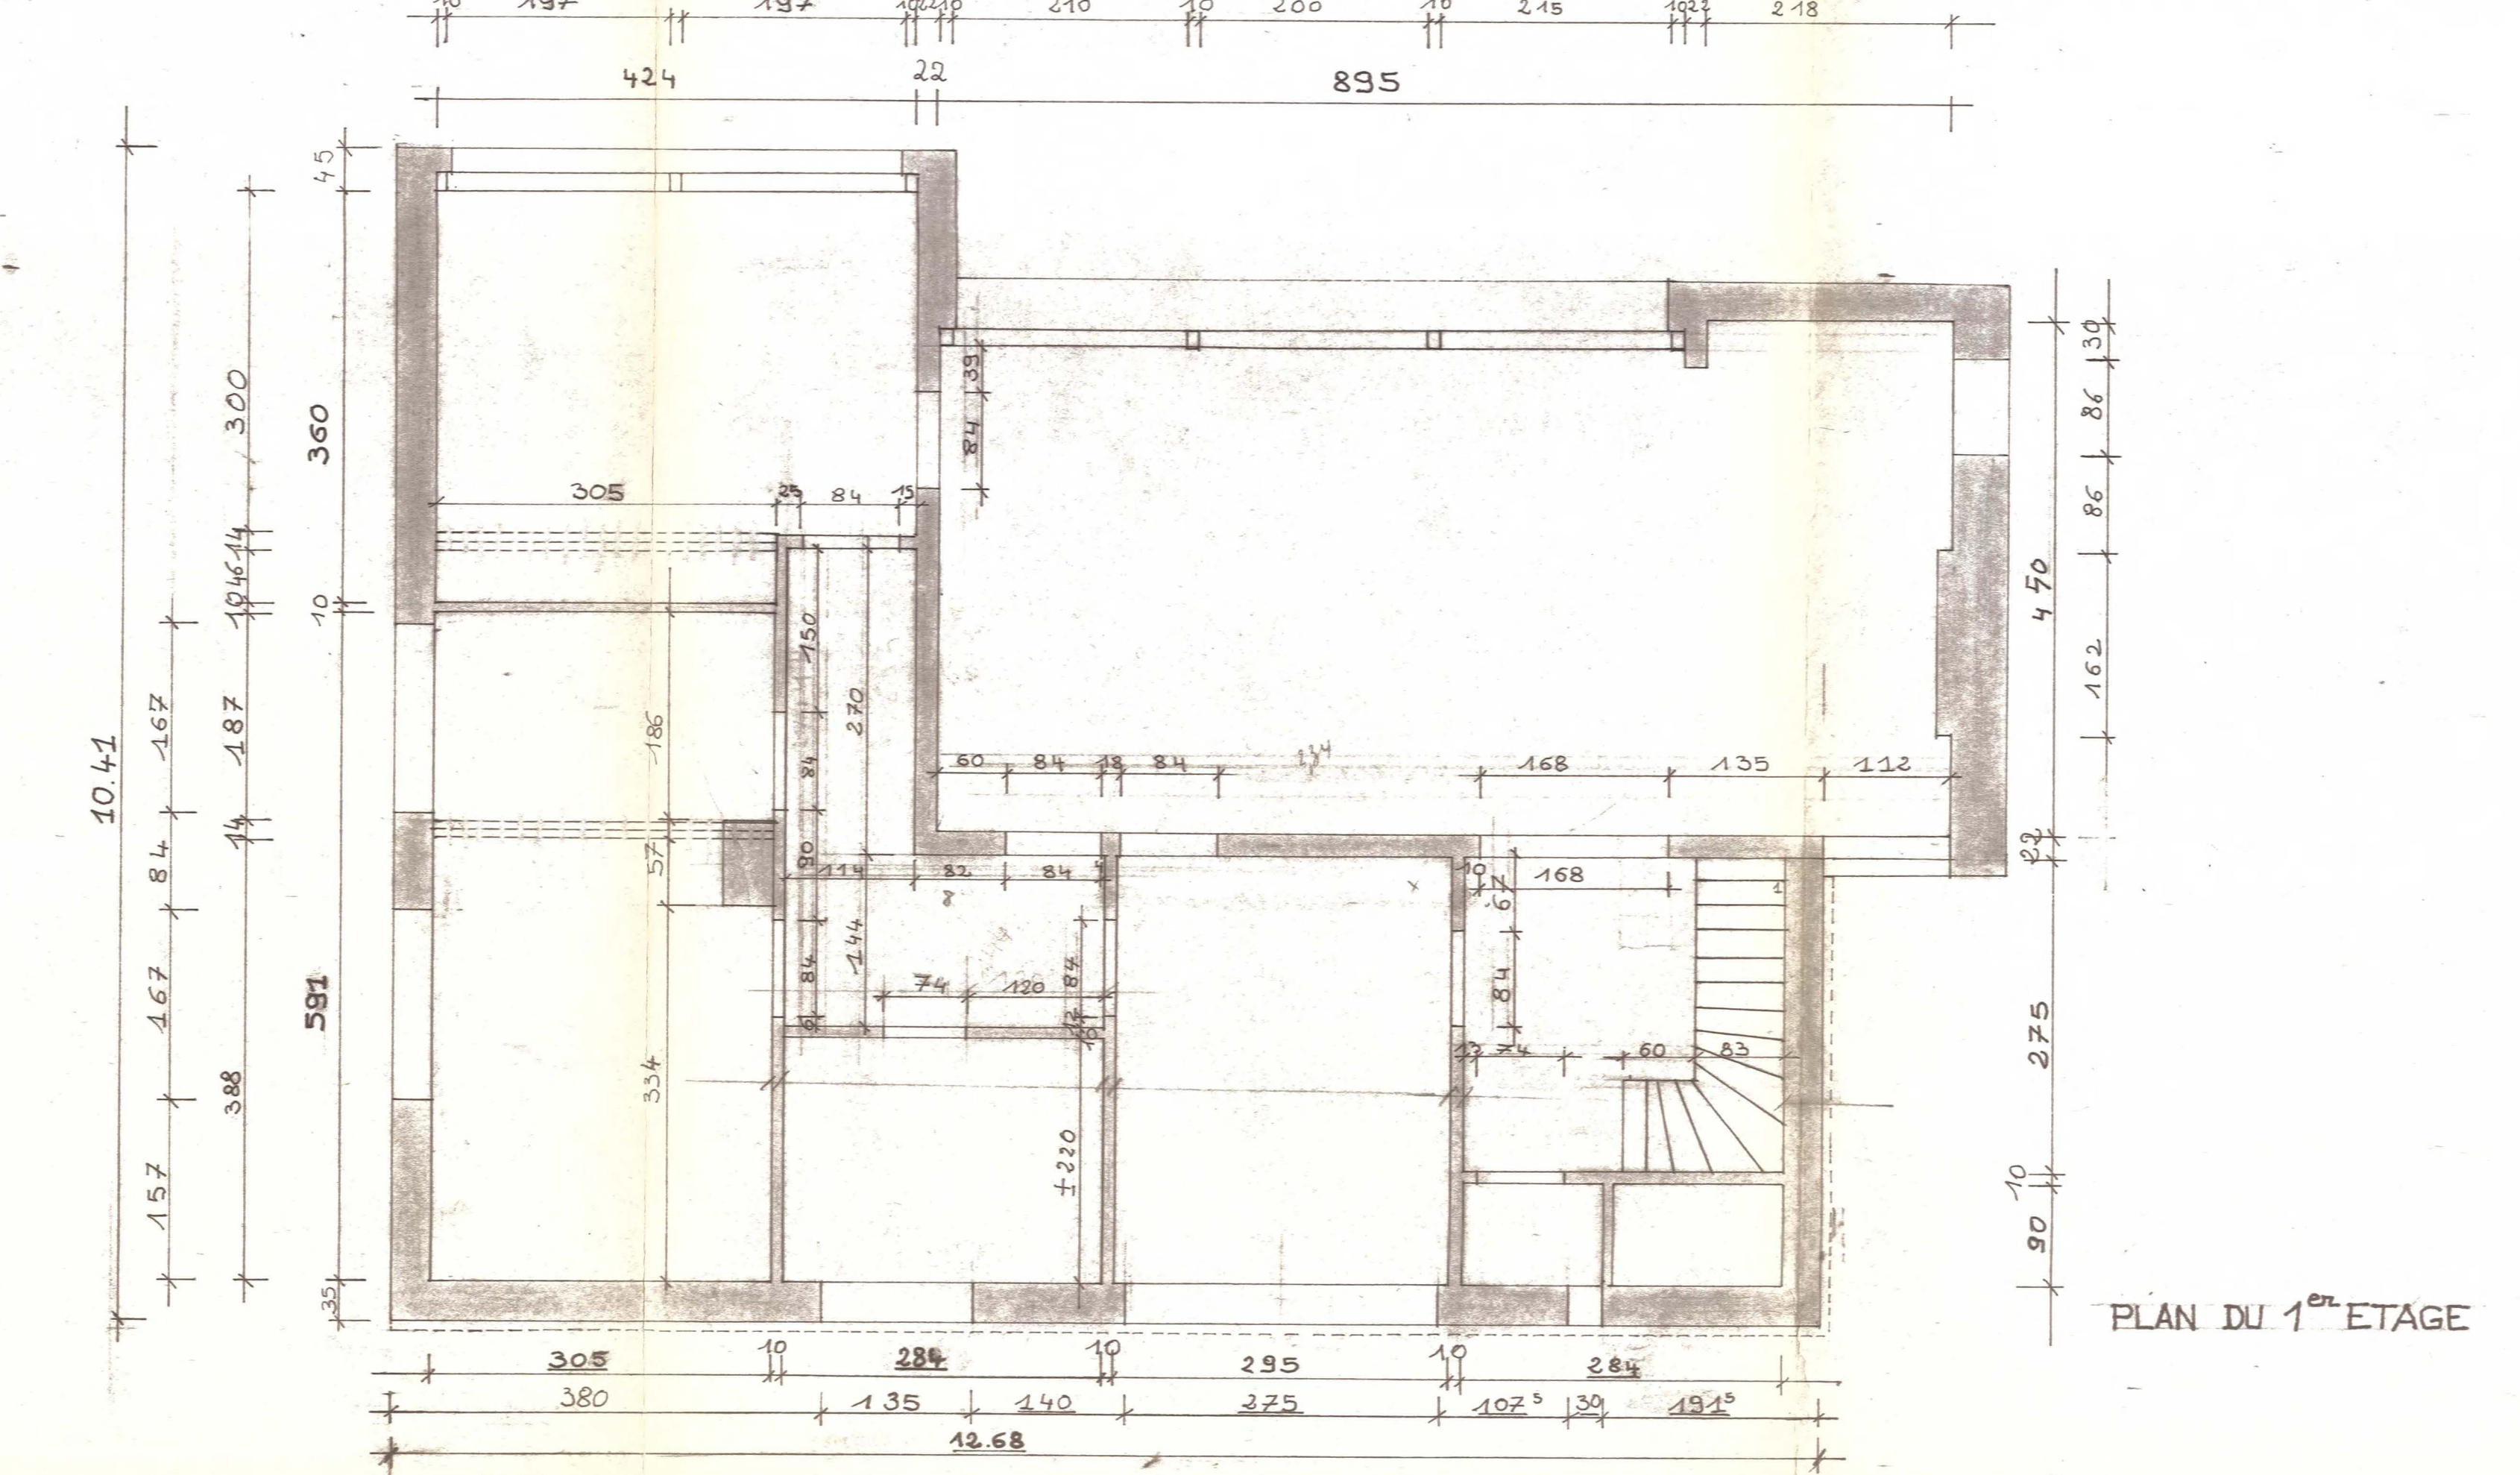

PLAN DU 1er ETAGE