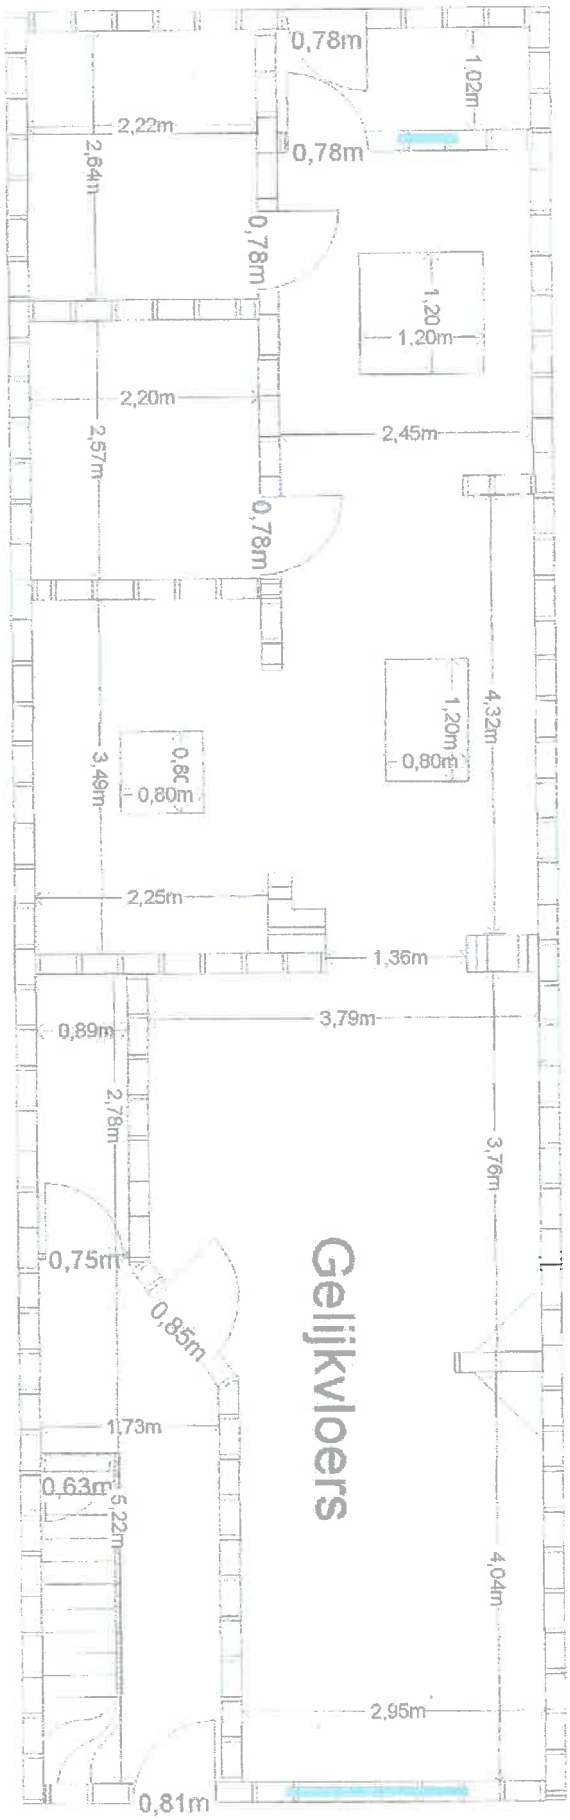
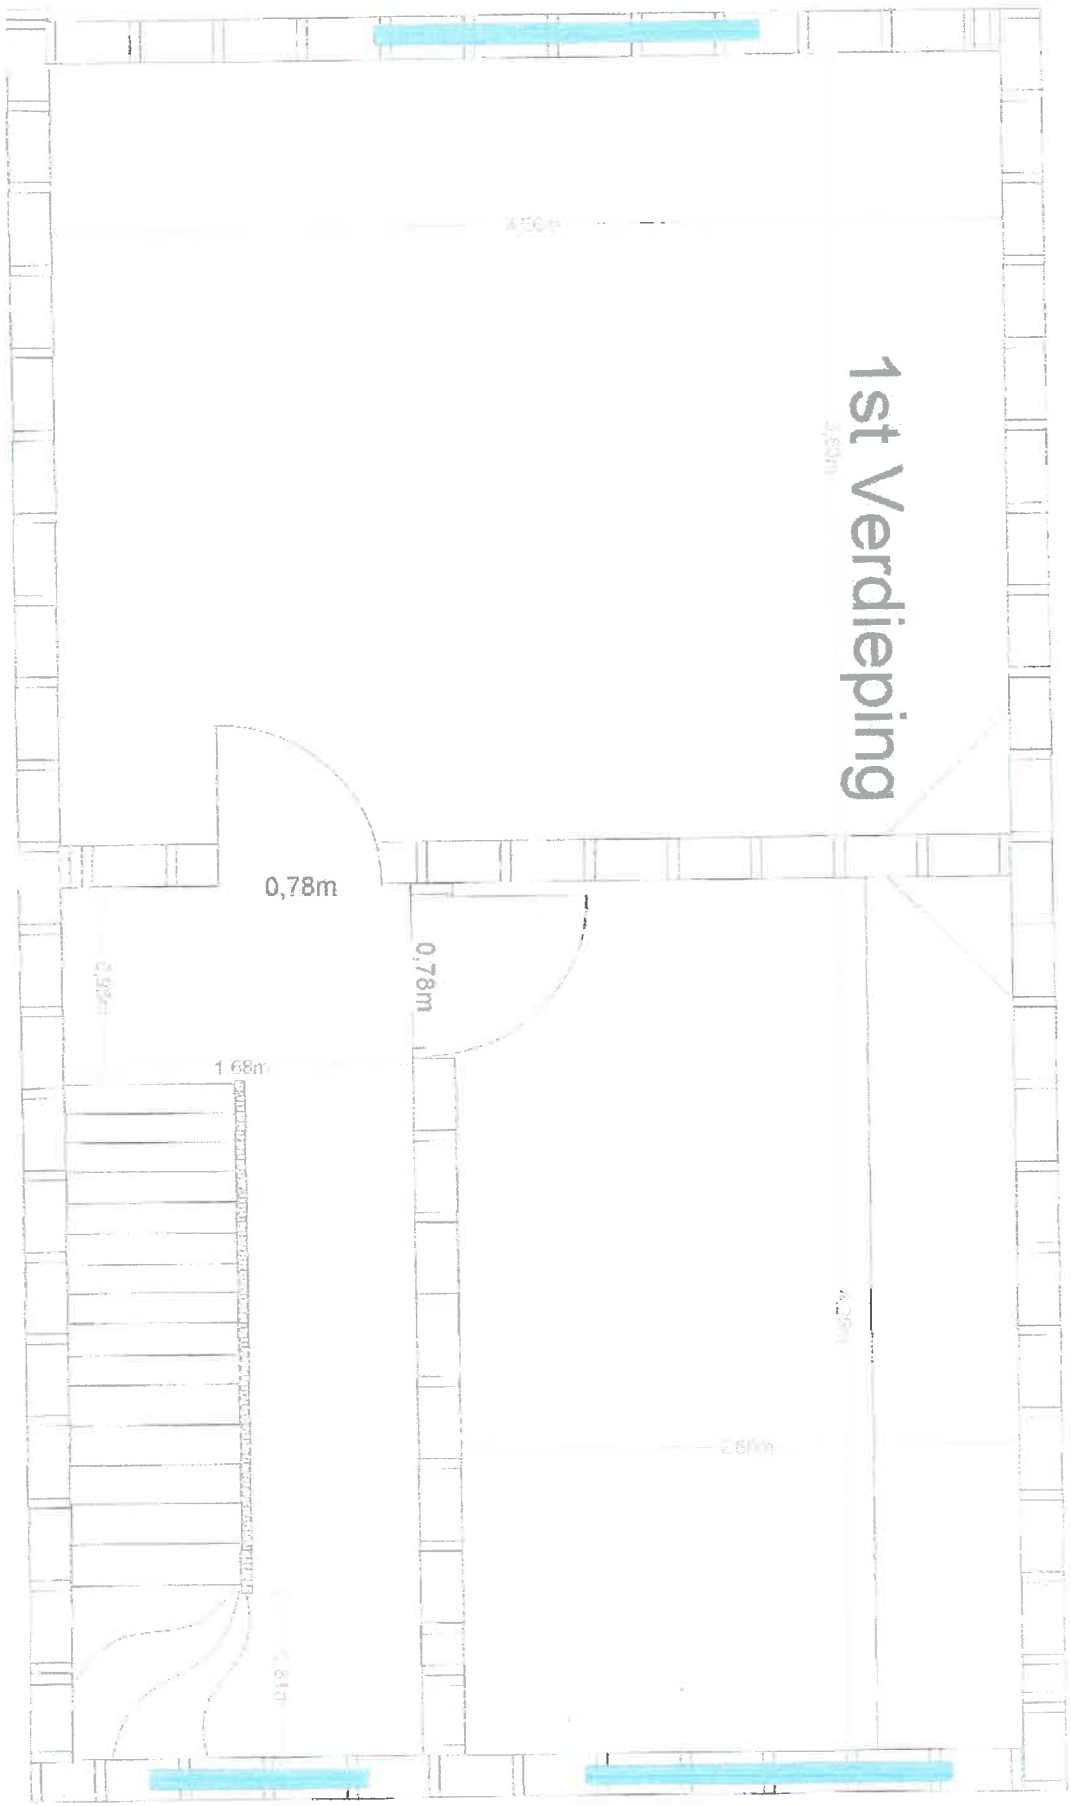
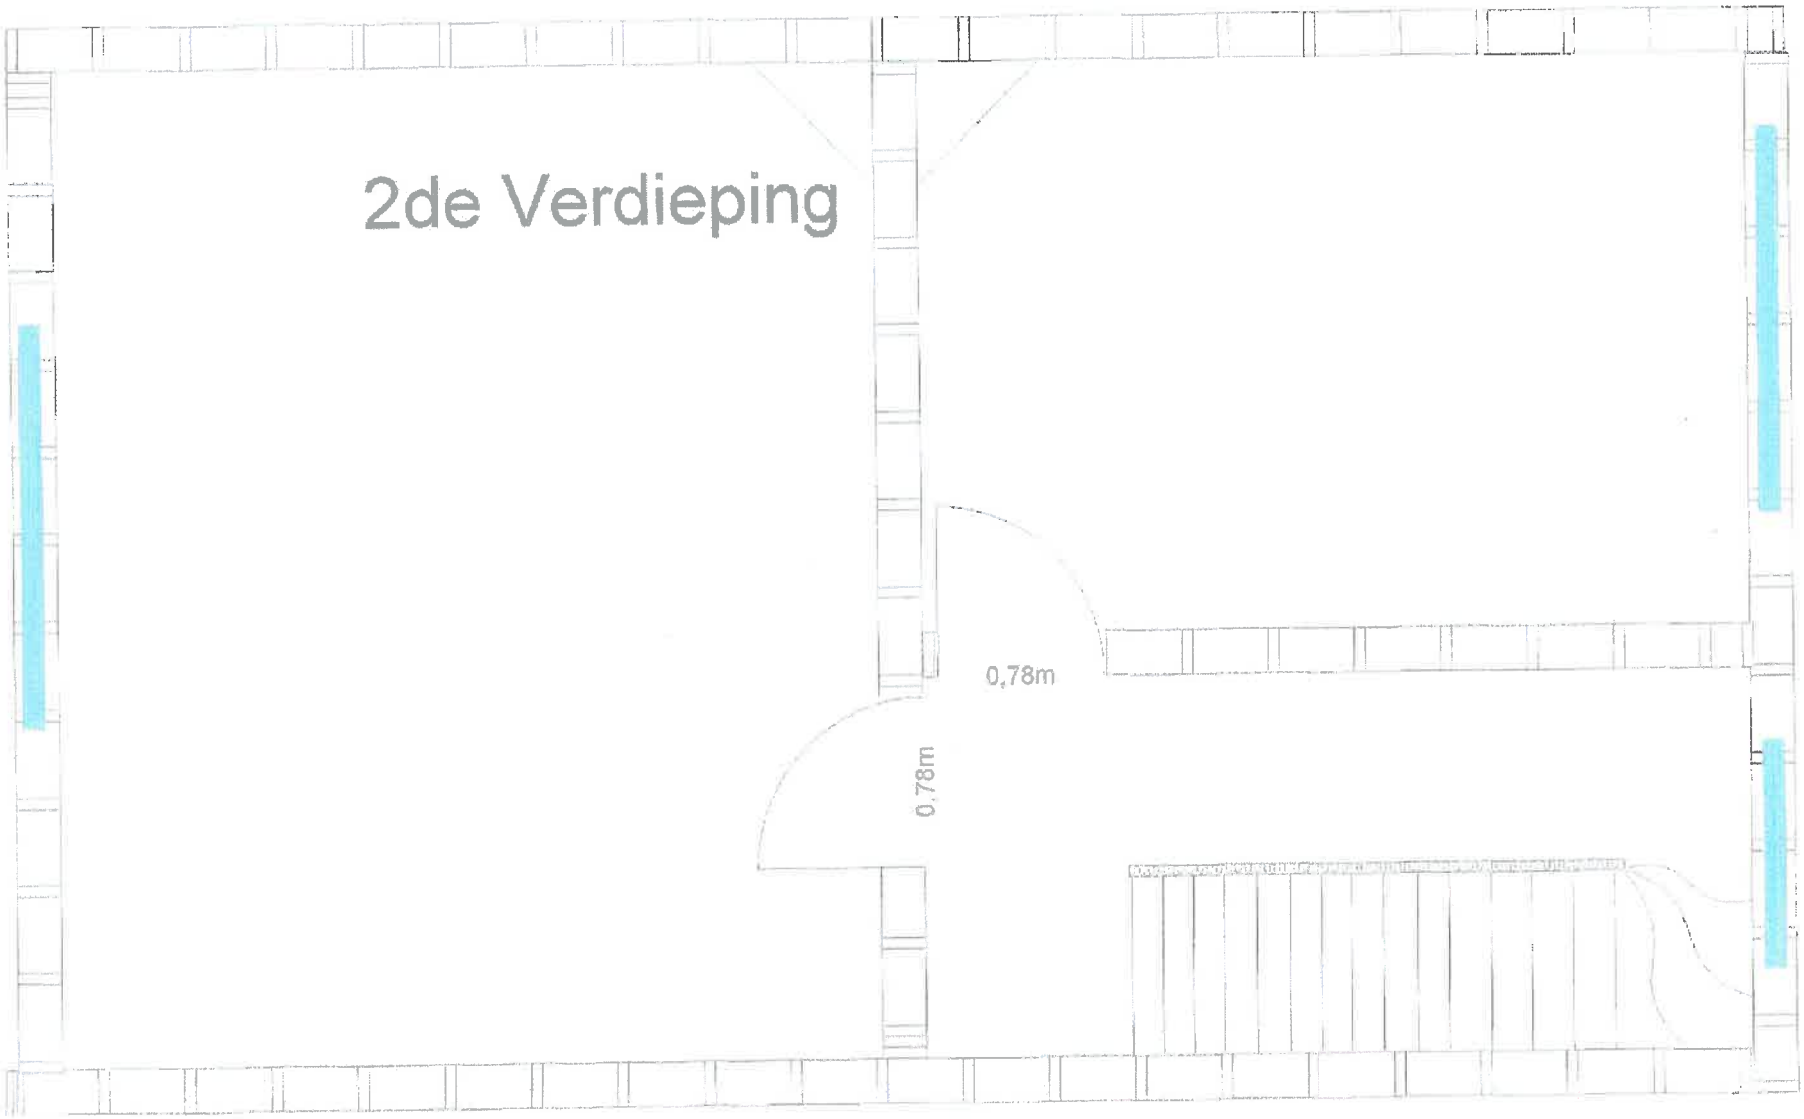
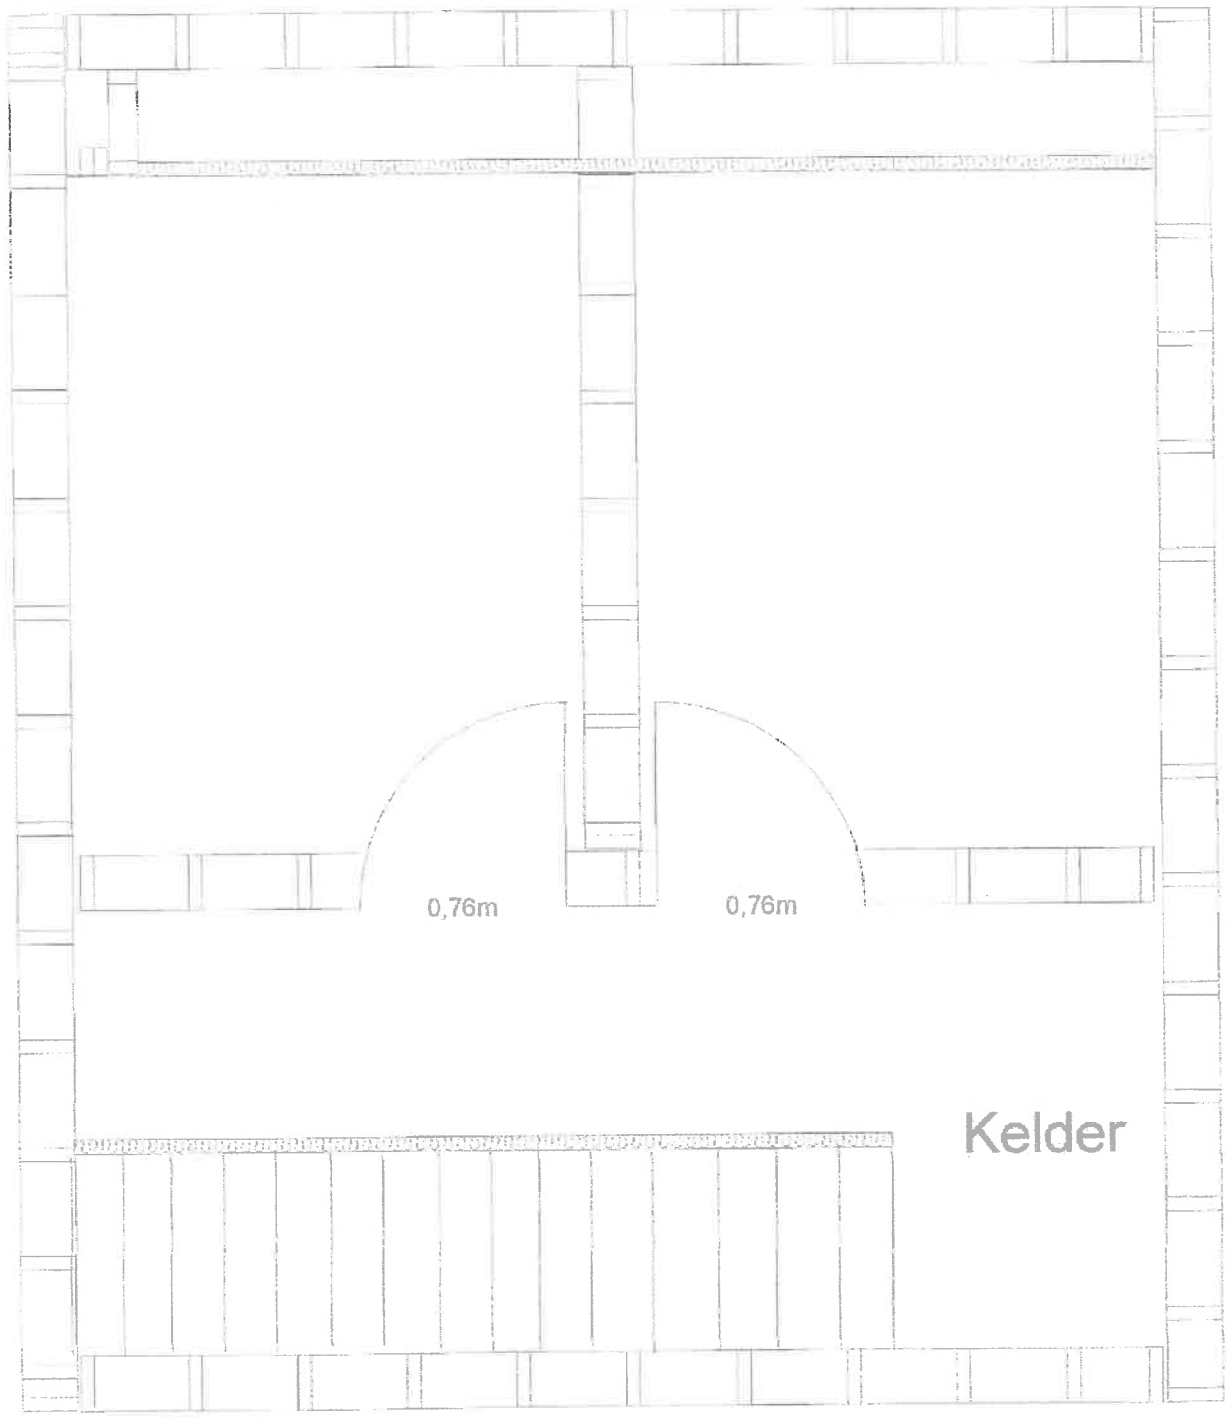

0,78m
1,02m
2,22m
0,78m
2,64m
0,78m
1,20
1,20m
2,20m
2,45m
2,57m
0,78m
1,20m
0,80m
4,32m
3,49m
0,80m
2,25m
1,36m
3,79m
0,89m
2,78m
3,76m
0,75m
0,85m
Gelijkvloers
1,73m
0,63m
5,22m
4,04m
2,95m
0,81m


1st Verdieping
0,78m
0,78m
1.68m


2de Verdieping
0,78m
0,78m


0,76m
0,76m
Kelder