



Voorgevel.

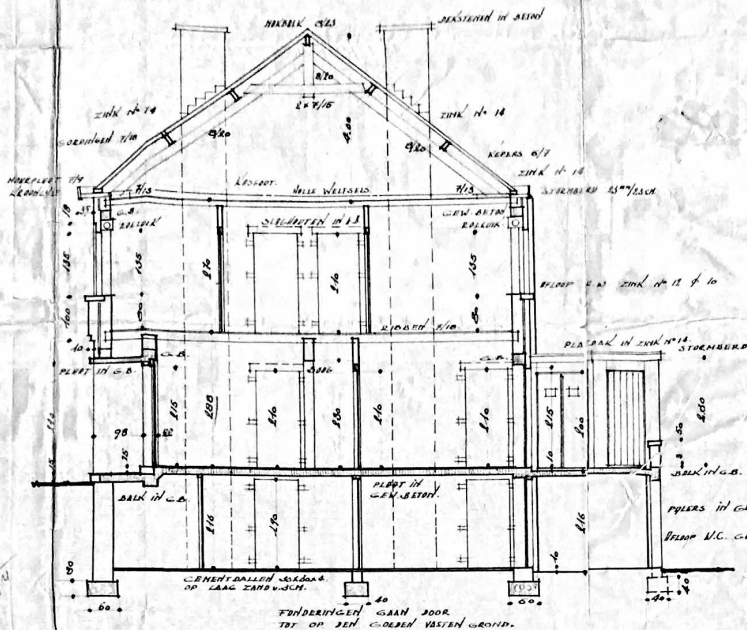


DOORSNED.

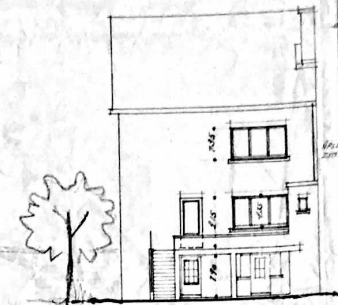

Achtergevel.




Zijgevel.

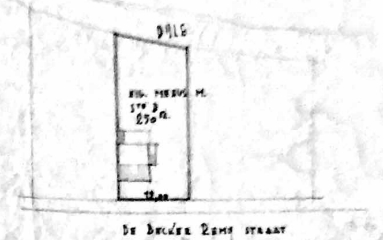


IMPLANTIESPLOT.
(ZIE BIJVOEGSEL)


BOUWMAATRIJLEN.
 VOOR DAK RODE STERFTISCHWALLEN.
 VOORGEVEL RODE RUIKE DAMPVOOM
 PLINT IN BRESKISTEEN.
 ZIJGEVEL RODE RUIKE DAMPVOOM.
 PLINT IN BRESKISTEEN.

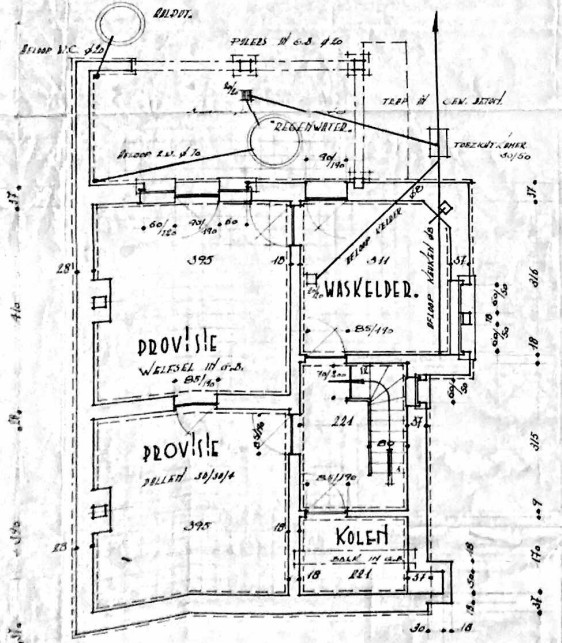

KELDERING.

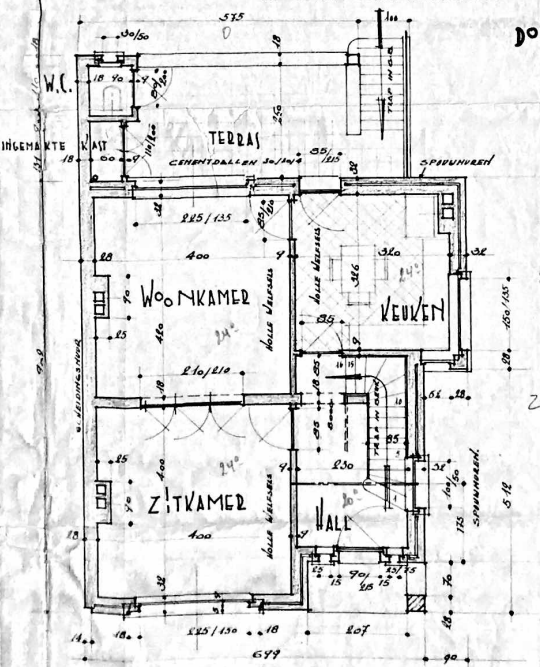

GELYKVLOERS.

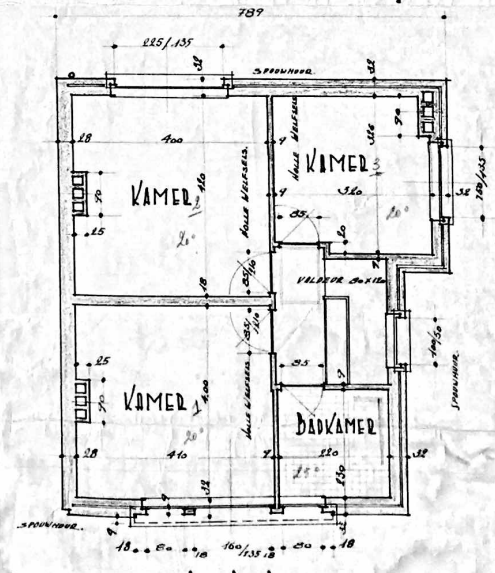

VERDIEPING.

PLAN TOT HET BOUWEN
 VAN EEN Woning.
DE BECKER REMJ STR. WYCHAAL.
ELC. MEES MAUDITS
 HERENT, n^o 9, DE DEVELWEG
 SCHAAL: 1/100 - 1/50.
 GOEPKEKEND DOOR
 GEMETEN HERENT HOOPF STEREDOM.
 VOOR DE UITVOERING
 DE ARCHITECT. DE B. 177 DE BOUTHEMER.

679
 902
 974
 614,105