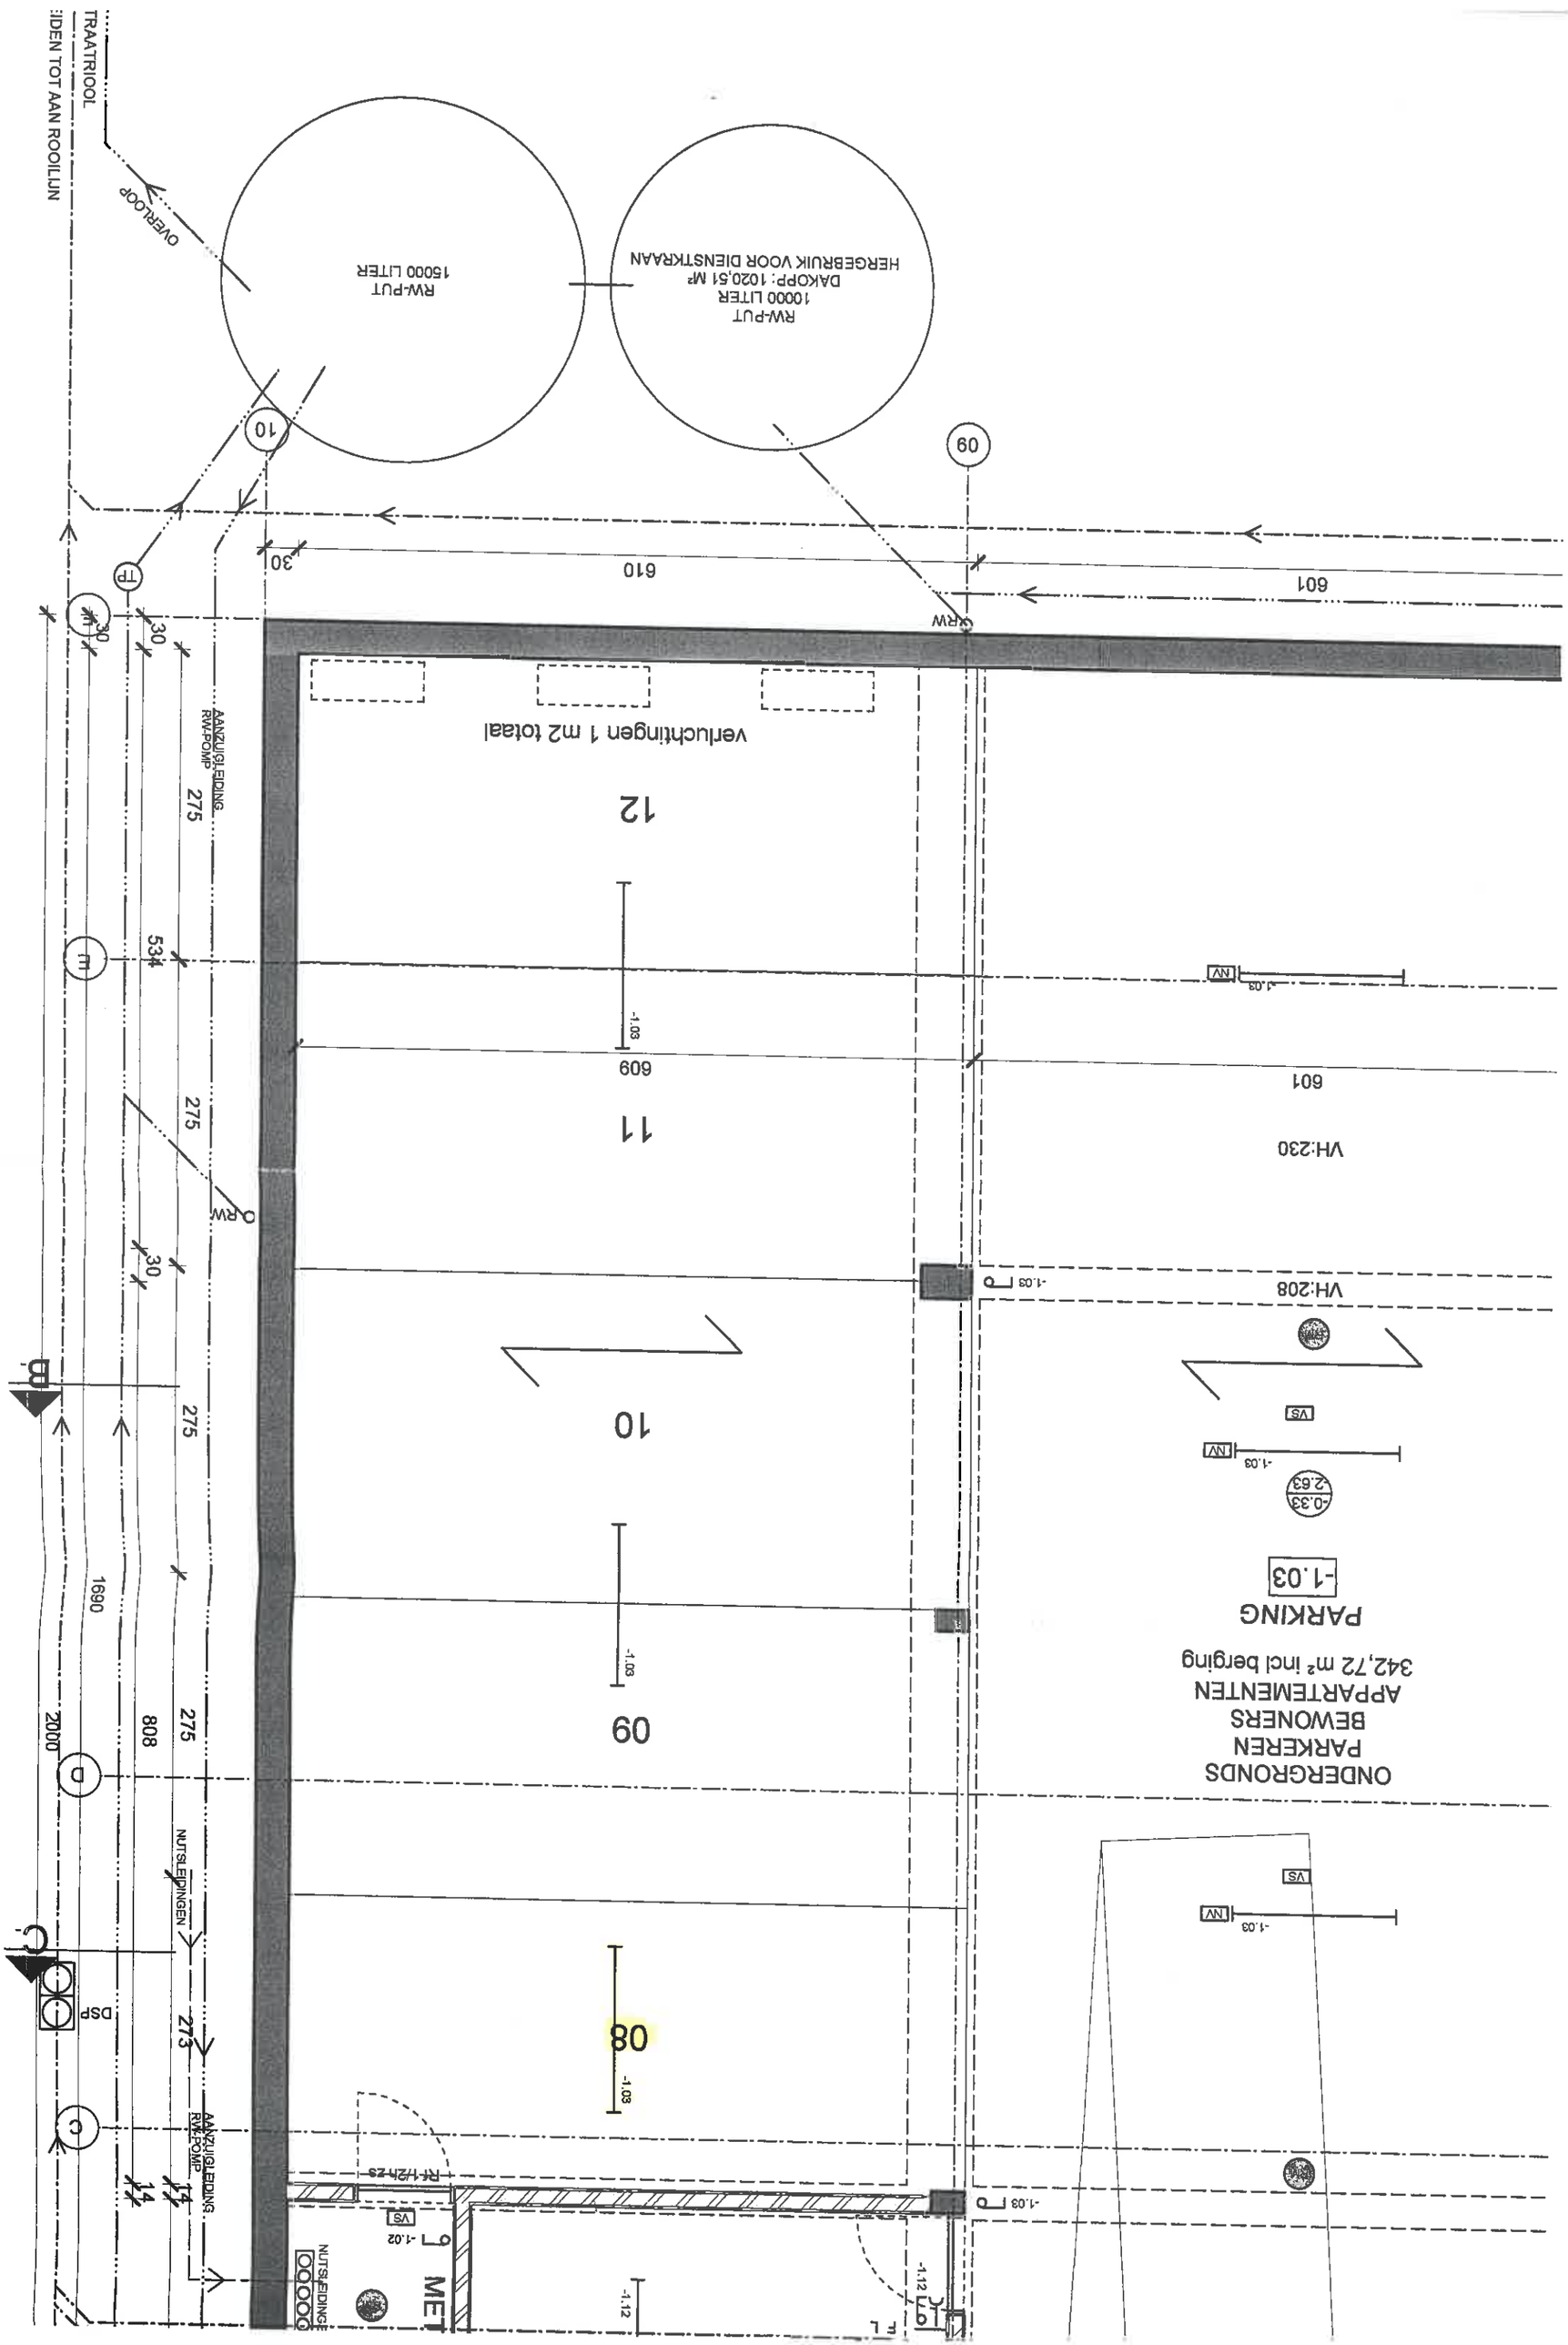
ONDERGRONDS
PARKEREN
BEWONERS
APPARTEMENTEN
342,72 m² incl berging
PARKING
-1.03
-0.33
-2.63
VH:208
VH:230
601
610
30
09
10
RW-PUT
10000 LITER
DAKOPP: 1020,51 M²
HERGEBRUIK VOOR DIENSTKRAAN
RW-PUT
15000 LITER
OVERLOOP
TRAATRIOOL
IDEN TOT AAN ROOILIJN
12
11
10
09
08
Verluchtingen 1 m2 totaal
609
534
275
273
808
1690
2000
NUTSLEIDINGEN
AANZUIGLEIDING
RW-POMP
DSP
TP
ORW
NV
VS
-1.12
-1.02
-1.03
MET
NUTSLEIDINGE
Rt 1/2h Z5