S.R.N. 4/4
Vide d'air 2cm
Laine de roche de 35mm
Relex de 1cm
Linex 16 mm

chambre

4.50

0.2

1.88

2.03

salle de bain

1.01

3.95

living

cuisine

1.73

2.99

0.16

5.03

0.11

1.03

2.80


cave

- SOL


REZ DE CHAUSSEE


Asbeste ciment rouge petite ondulation
Plaque de Trelex de 1cm
Chevrons 8/6

0.30

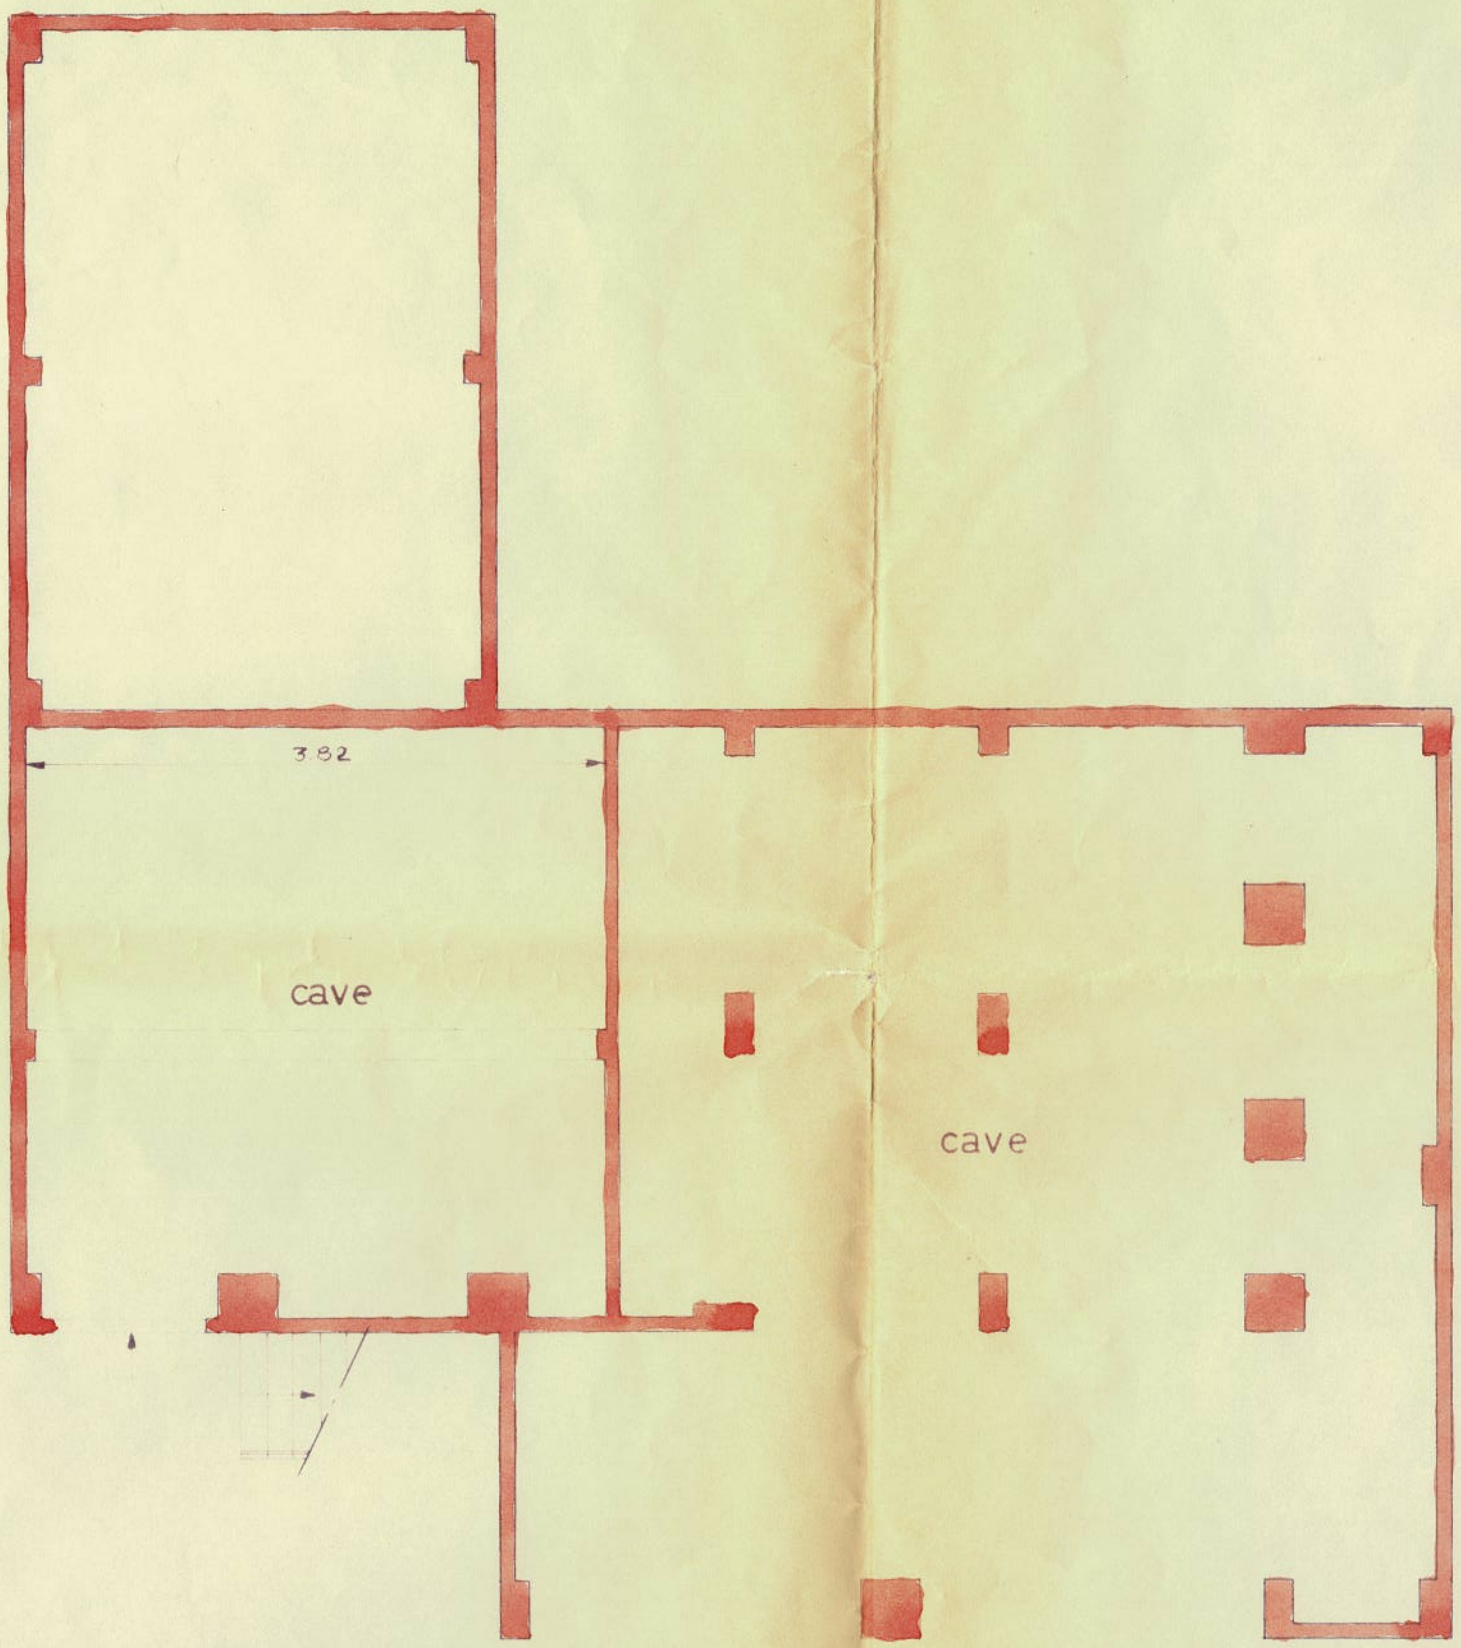


SOUS - SOL

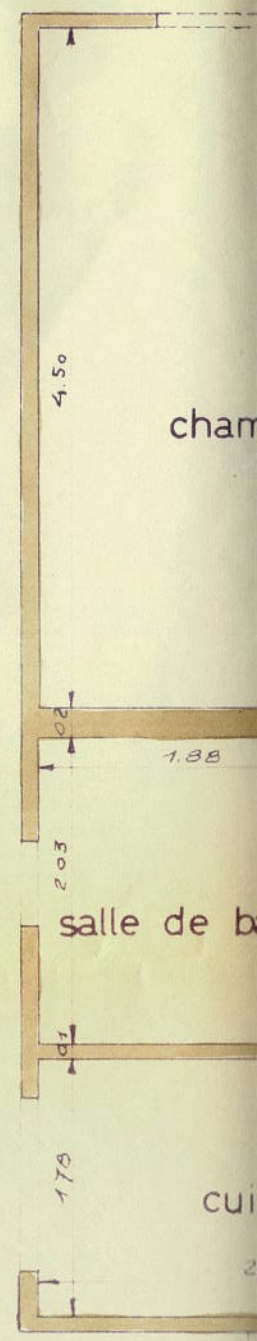


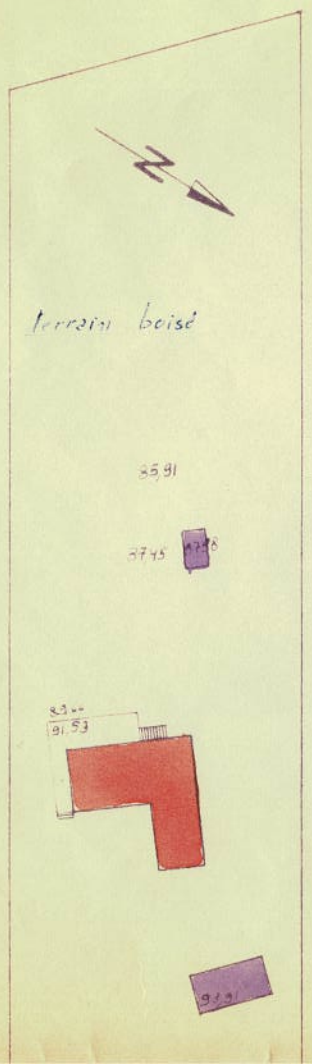


Asbeste ciment rouge petite ondulation
Plaque de trelex de 1cm
Chevrons 7/6

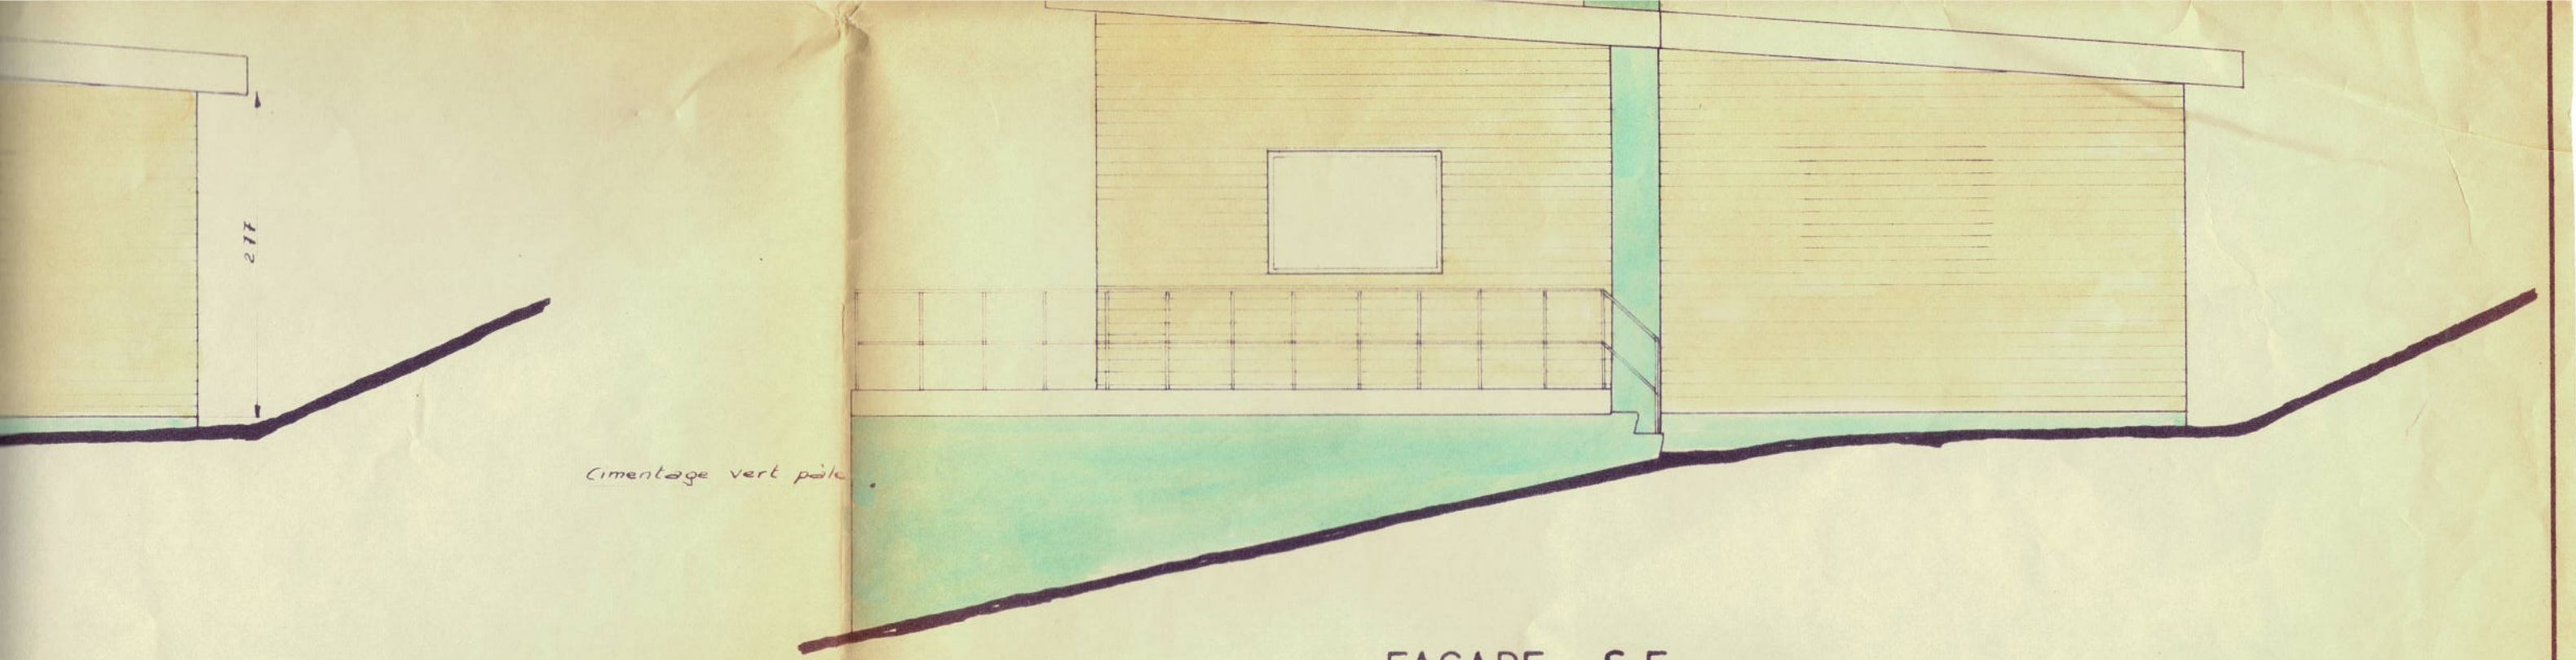


FACADE S.E.

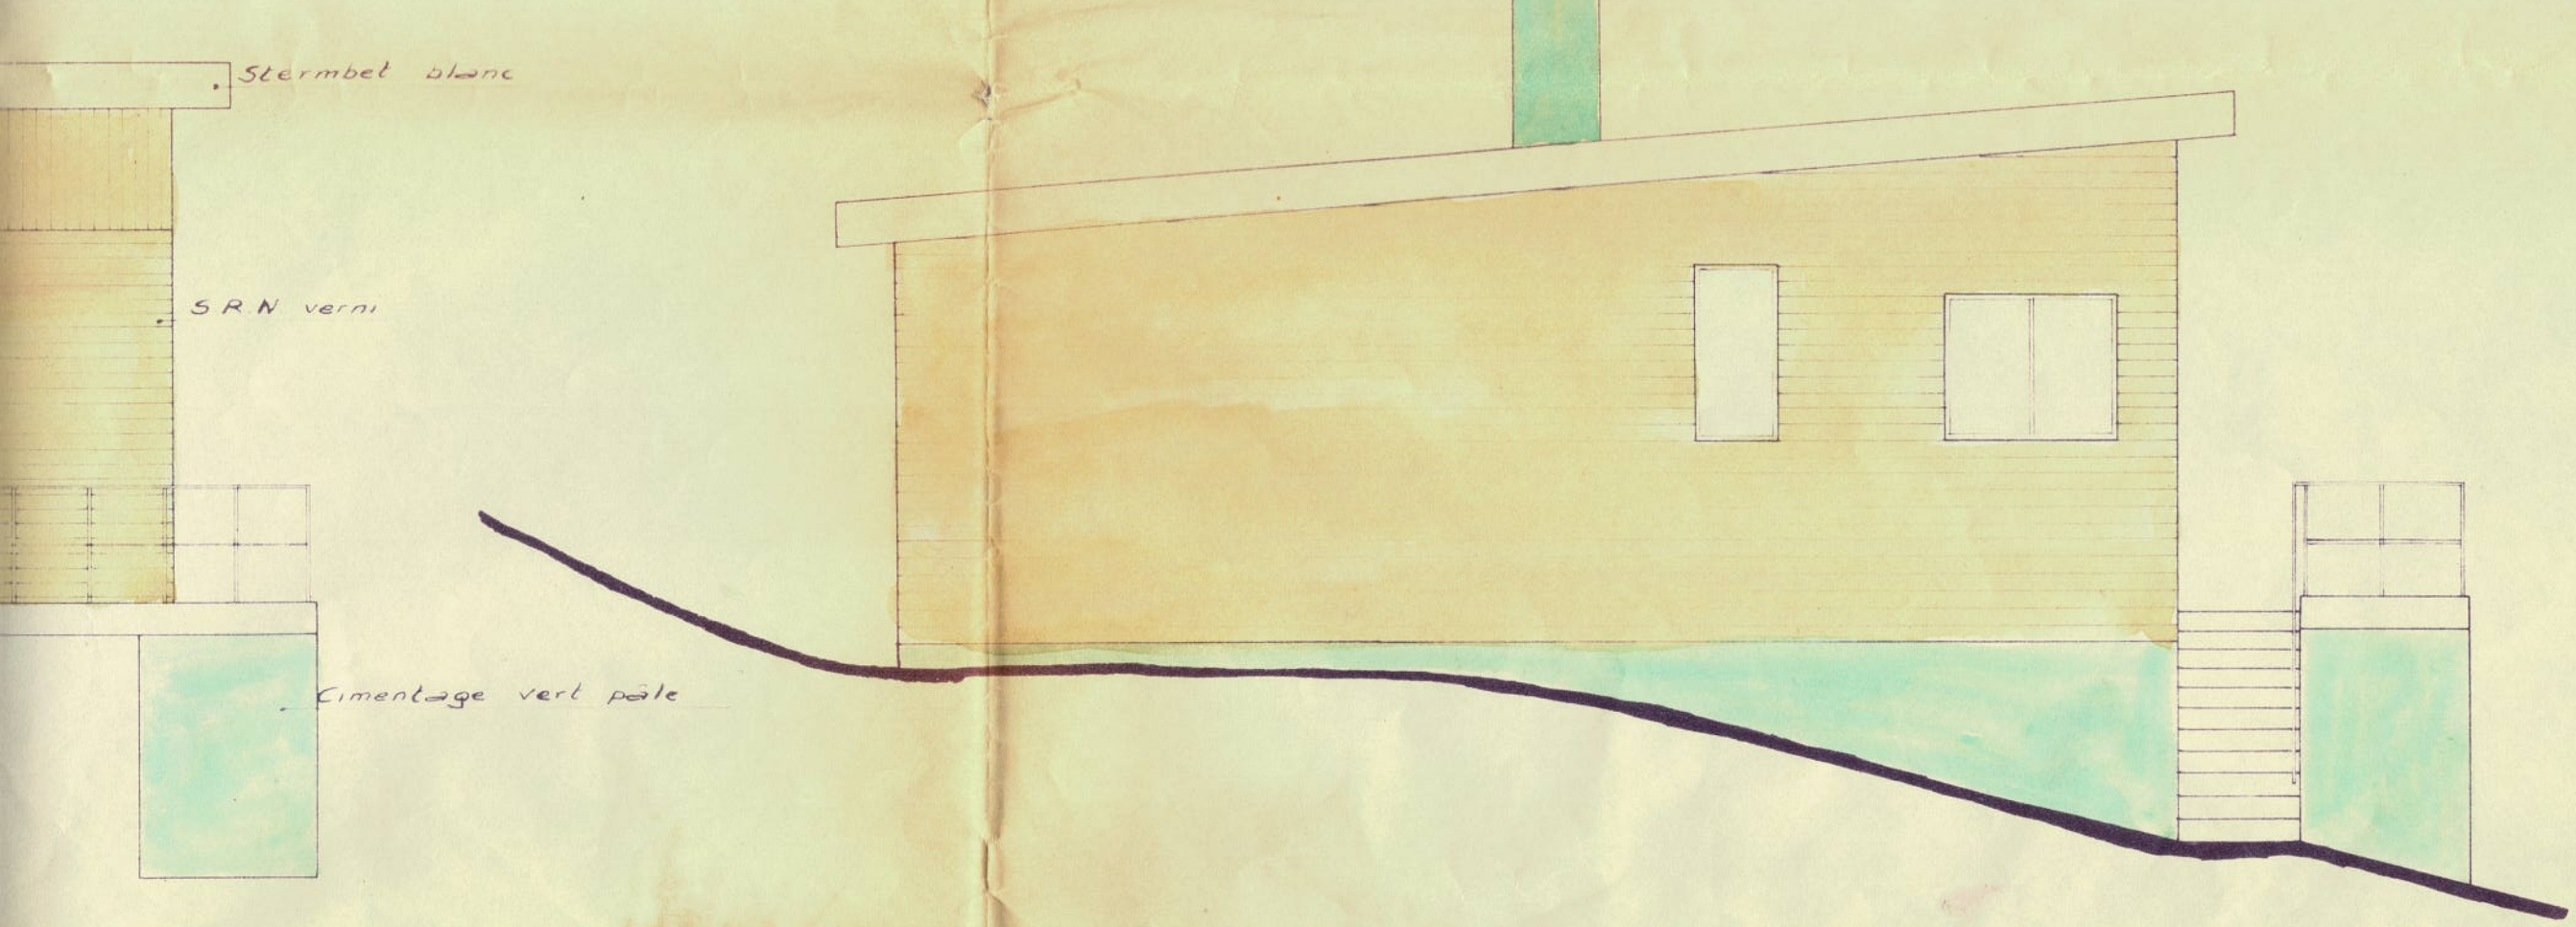

FACADE N.O.

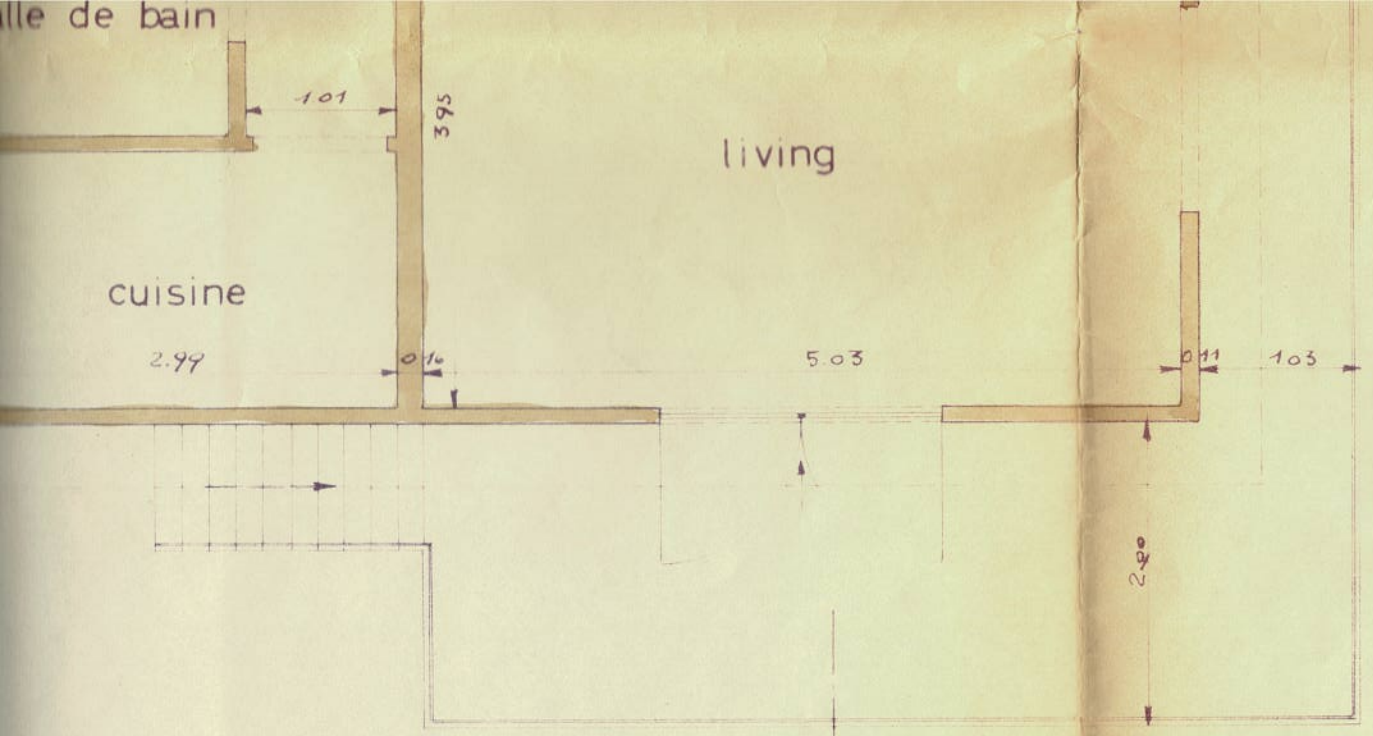


REZ DE CHAUSSEE

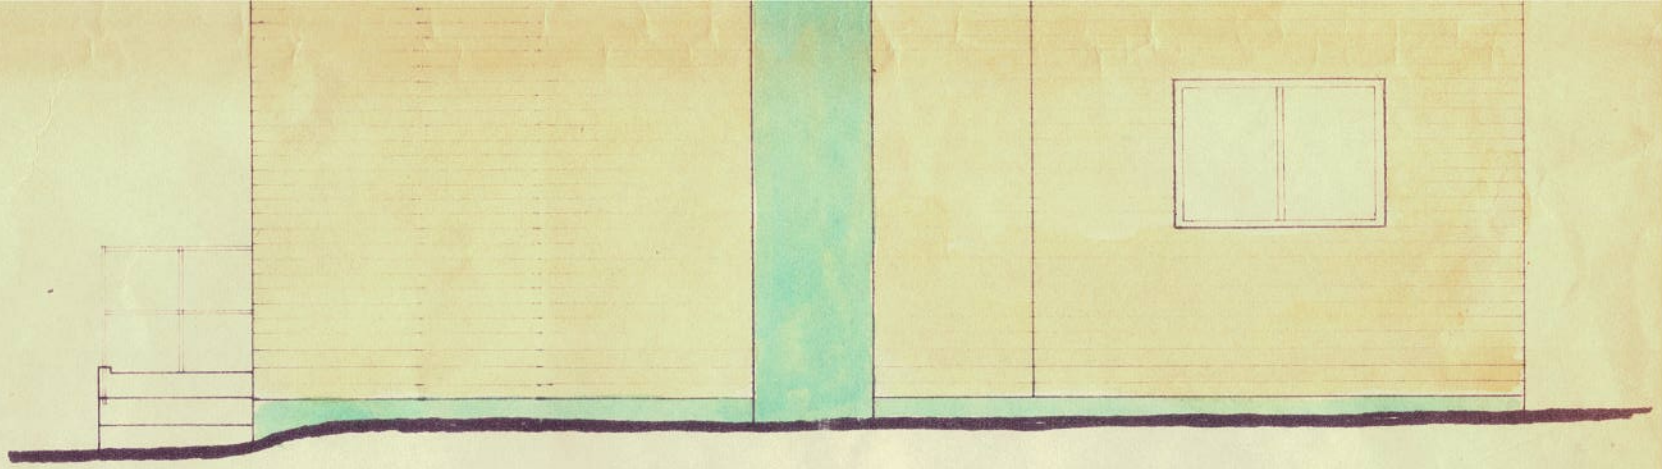


FACADE N.E.

tulation

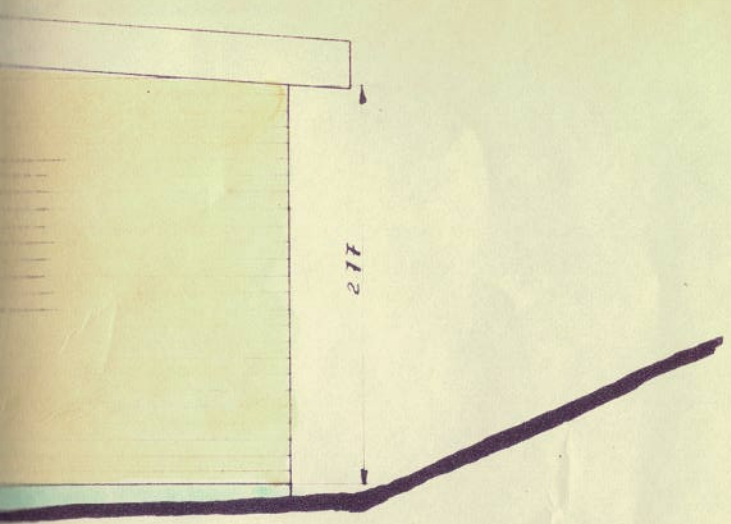

Cimentage vert pâle

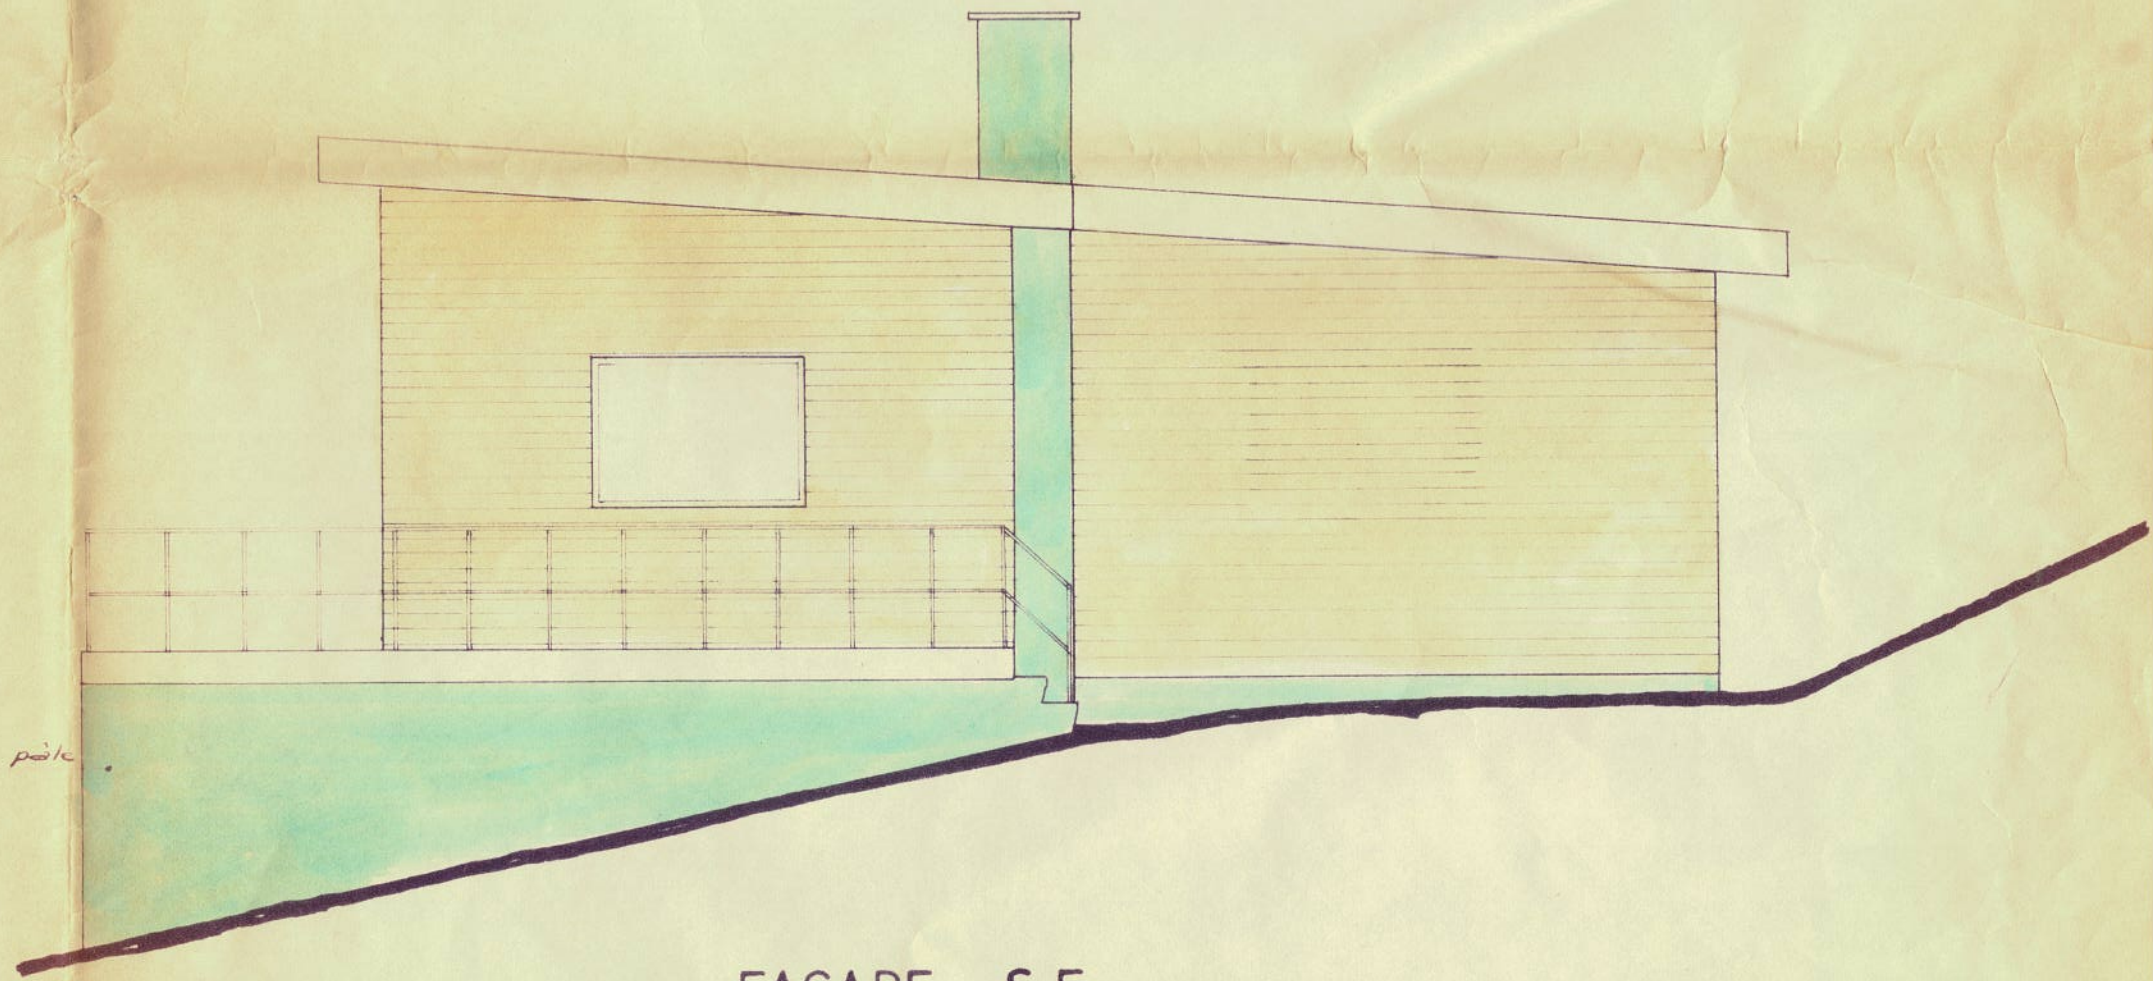

FACADE S.E.

SOUS - SOL

cuisine

2.99

0.14

5.03

0.11

1.03

2.90

REZ DE CHAUSSEE

Asbeste ciment rouge petite ondulation
Plaque de trelex de 1cm
Chevrons 7/6

de dair
ne de roche 25 mm
ons tous les 50 cm
treplaque sapellé

0.30

3.11

2.48

3.25

2.11

91.53

91.13

91.18

89.66

Plancher 3/4 S.R.N
Chevrons 6/7 tous les 30 cm.

Cimentage vert pâle

COUPE

Stermbet blanc


A ETTERBECK


Echelle: 1/50

par l'Architecte s/s (Br. 2826)
l'Alleud le 12/8/63


J. Flamand

J. Flamand
A. Allard.
l'Alleud.
54.24.54.

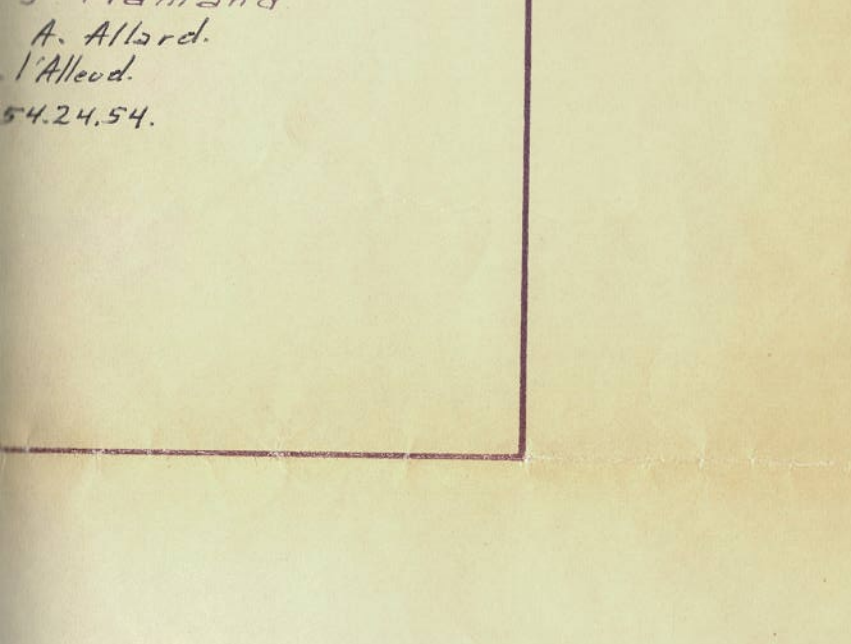

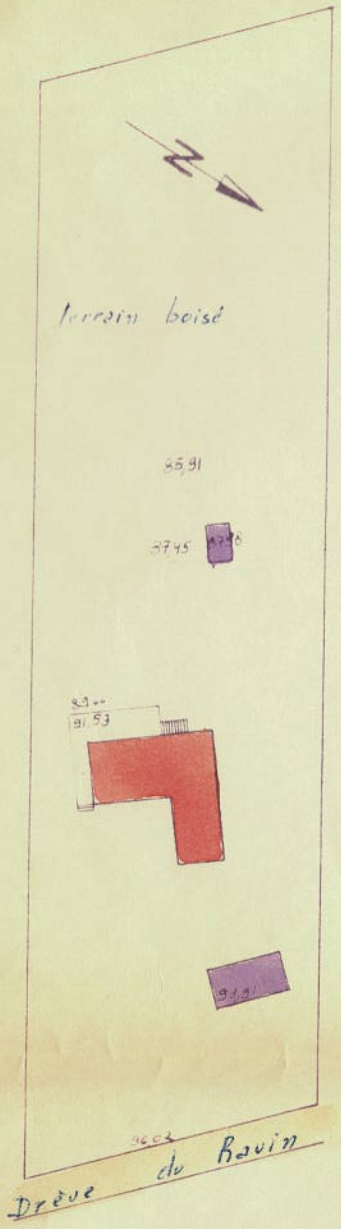

PLAN D'IMPLANTATION
Ech: 1/500

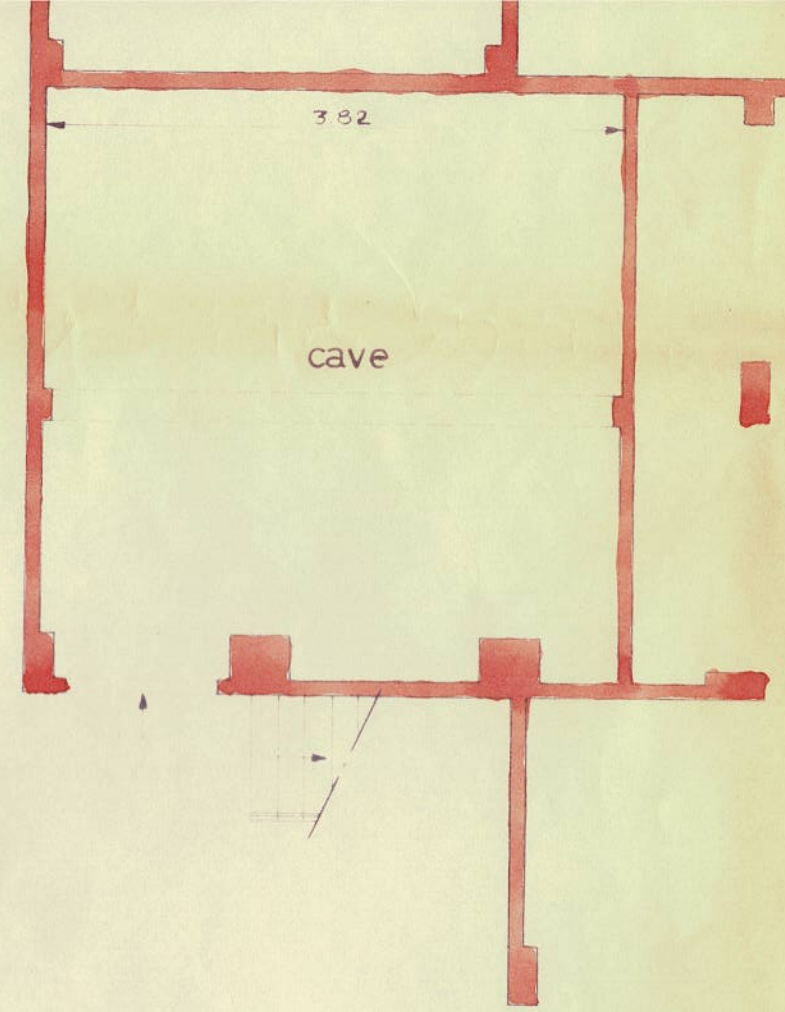

SOUS - S

Vide d'air
Laine de roche 25 mm
7 chevrons tous les 50 cm
Contreplaqué sapellé

