VU ET APPROUVE PAR LE
COLLÈGE ÉCHEVINAL D'AUDERGHEM
EN SÉANCE DU 16. 2. 1968
PAR ORDONNANCE:
Le Secrétaire communal, Le Collège,

COMMUNE D'AUDERGHEM
HAUTE GIRBERT

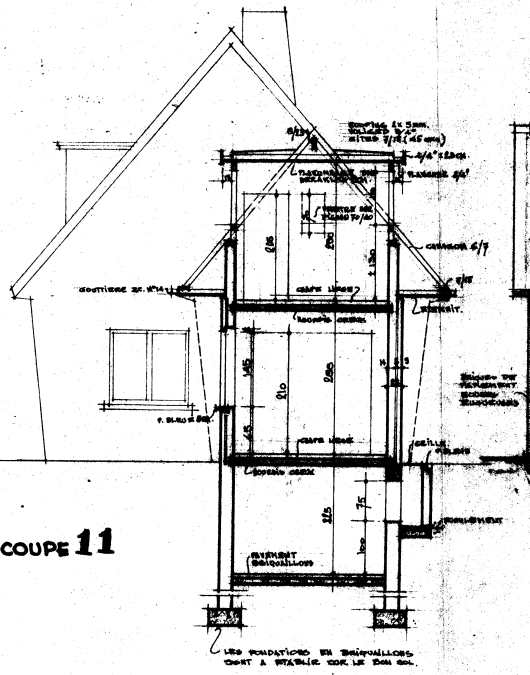

COUPE 11

LES FONDATIONS EN BRIQUAILLONS SONT À ÉTABLIR SUR LE BON SOL.

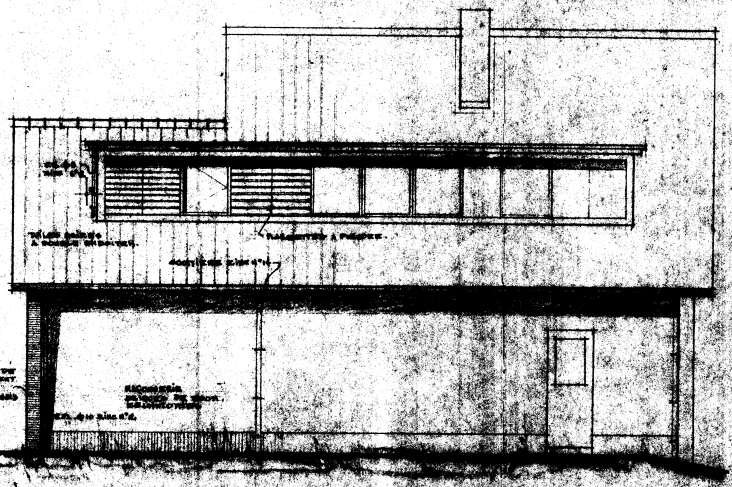

FAÇADE LATÉRALE

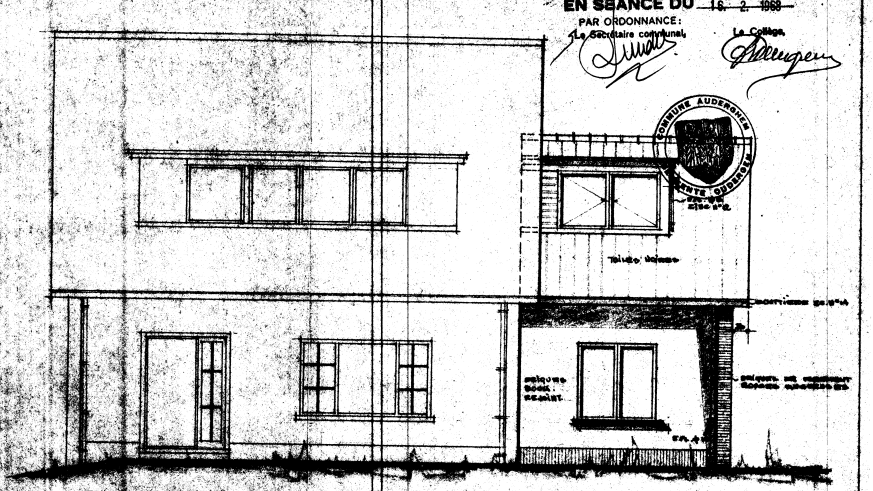

FAÇADE Av. KOUTER

A MAÇONNER
A CONSTRUIRE
EXISTANT
BÉTON.

J. P. MALEVEZ Architecte
29, avenue du Pois de Senteur
Tél. 78.70.36 - BRUXELLES 2

PROPRIÉTAIRE: MR ET MME VERHOORT
102, AV. GEYSKENS BRUX. 16

ÉCHELLE: 1/50

DATE: 31 OCT. 1968

INDICE:

102, AV. GEYSKENS BRUX. 16

PLAN: 02

FAÇADES ET COUPE.

DOSSIER: 663