

SIEGL DE BRUXELLES
Boulevard Clovis 15
1000 Bruxelles
Tél. 02 230 81 82
Fax 02 230 80 08

SIEGE D'ANVERS
Van der Sweepstraat 3 bus 41
2000 Antwerpen
Tél. 03 216 28 90
Fax 03 238 86 65

Bureau régional :

Bu.

DISTRIBUTEUR :

I.D.

Ref.:

Compteur n° A pbc

Index :

V. ref.:

N. ref.:

RAPPORT N°: 163/2007-1

PROCES-VERBAL DE CONTROLE D'UNE
INSTALLATION ELECTRIQUE BASSE TENSION

ADRESSE DE L'INSTALLATION : 8030 Gembles

Ch. de Nam.

PROPRIETAIRE : Réside 13/10/10

Adresse :

DEMANDEUR :

Adresse :

INSTALLATEUR :

SOTRIELO

Adresse :

TVA ou CI :

0 423 234 655

Date du contrôle : 9/12/07 Type de contrôle : examen de conformité visite de contrôle suivant :

(RGIE art. 270) (RGIE art. 271) (RGIE art. 276) (RPGT art. 262) (R.T. art. 231) (Prescriptions distributeur)

Type d'installation : Nouvelle - Extension - Modification - Temporaire - Renforcement ; Type locaux :

Début travaux : Fondations avant après 1.10.81 Installation électrique avant après 1.10.81 1.1.83 RGIE art. 86

Raccordement : Tension 380V0 V+N Protection raccordement Max 40 A

Câble aliment, tableau, princ. : 4 X 16 mm²

Inter.gén. : type A 300 - A 40A

Type électrode de terre : boucle - barres - piquets - conducteur horizontal

Schéma : TB

Nombre de tableaux : 1 ; Nombre de circuits term. : 14

RA : 3 Ohm ; RI tot 710 MOhm

DESCRIPTION :

voir schéma page suivante

Infractions constatées et/ou notes :

Note : Appareil de mesure et de charge sonde pbc


DEVOIRS du PROPRIETAIRE, GESTIONNAIRE ou LOCATAIRE : voir verso.

- CONCLUSION : 1. L'installation est conforme. Le DPCDR est plombé et les schémas unifilaires et de situation ont été visés. L'installation doit être vérifiée avant le 9/12/2032 (art. 271 RGIE) ainsi qu'avant mise en service après modification ou extension importante.
2. L'installation n'est pas conforme.
3. L'installation peut être maintenue en service pour autant qu'il soit remède sans retard aux infractions mentionnées et pour autant que les mesures nécessaires soient prises pour que l'installation ne présente pas de danger pour les personnes et les biens.
- L'installation n'est pas conforme. L'installation doit être vérifiée avant le

L'AGENT VISITEUR :
n° + nom + signature

Le directeur,

Heure de réception 23. Fev. 2007 15:34 N° 3981

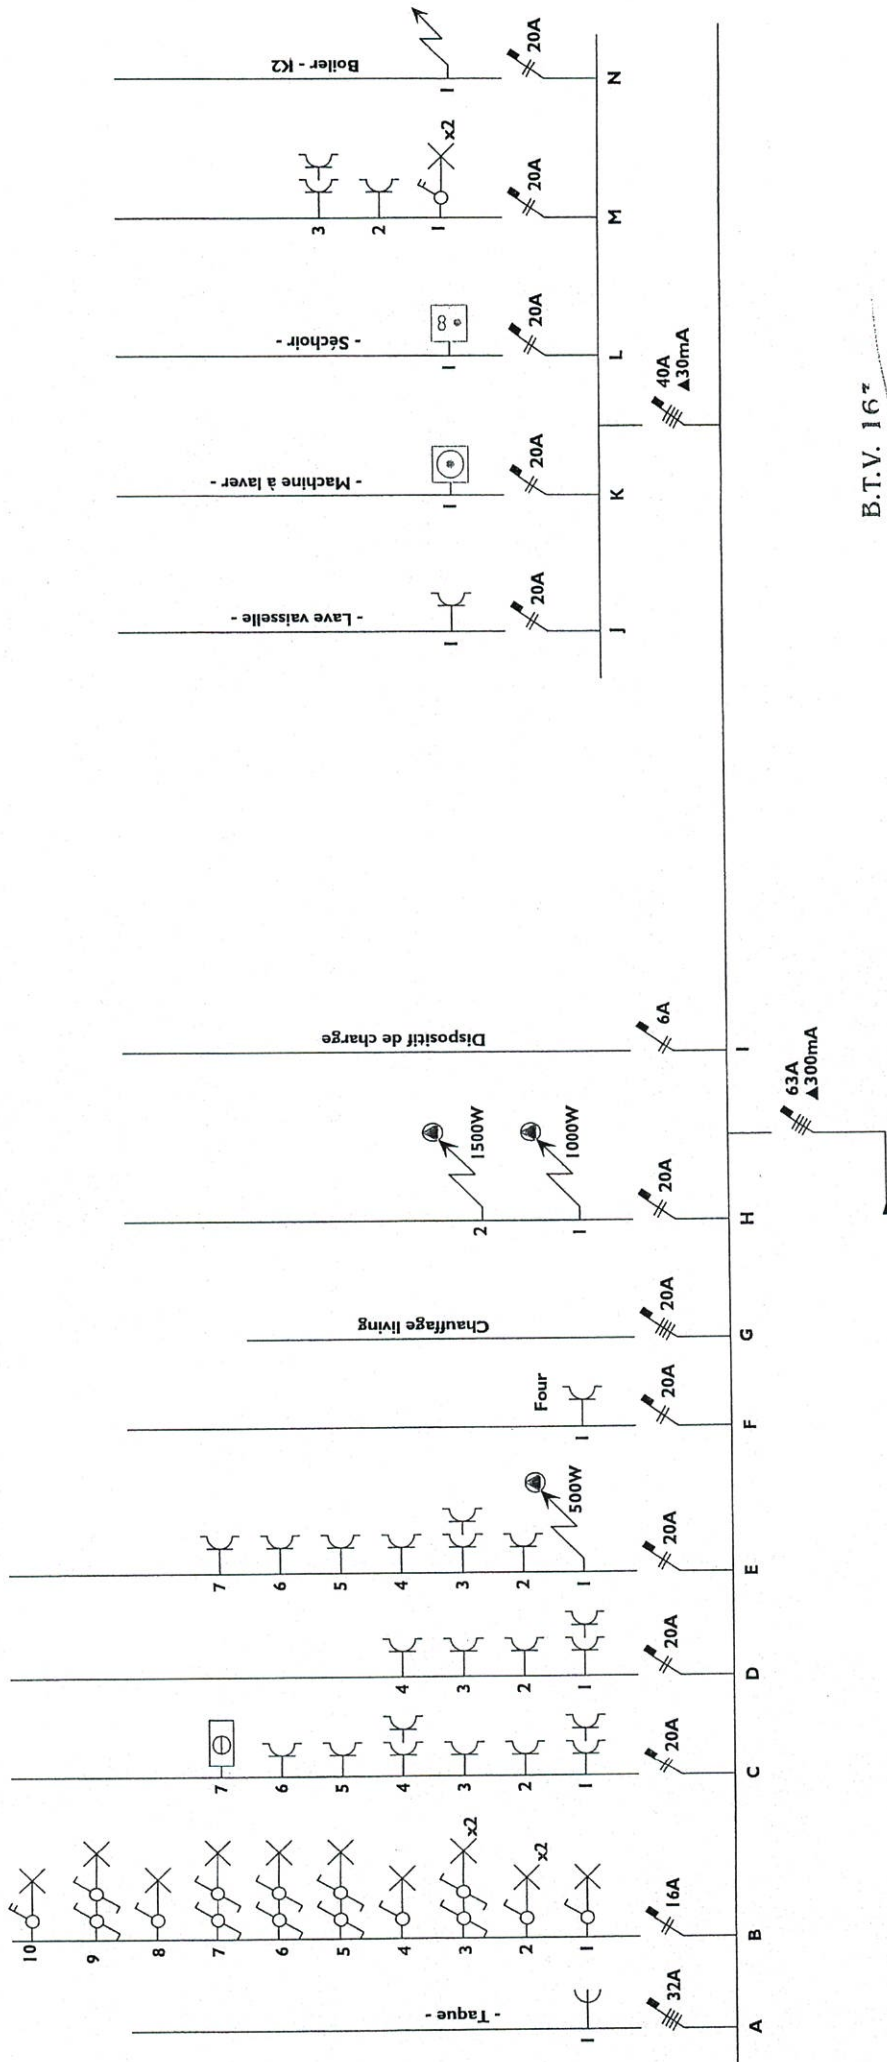

B.T.V. 16⁷

09-07-2007

M. EVILAR

Tel: 064/22.55.92 - Fax: 064/22.55.48
E-mail: acad@sotrelco.com
http: www.sotrelco.com



ELECTRICITE - HVAC
CHAUFFAGE - SANITAIRE
bid des Droits de l'homme 3
7100 La Louvière

RESIDENCE L'ARTON

SCHEMA UNIFILAIRE APPARTEMENT I.4 DROIT ARRIERE

Dessinateur	Date d'émission	Dossier/N°	Folio N°	Indice	Date de l'indice
CASSANO ISRAEL	02/08/06	M6462	2/2	A	08/02/07